


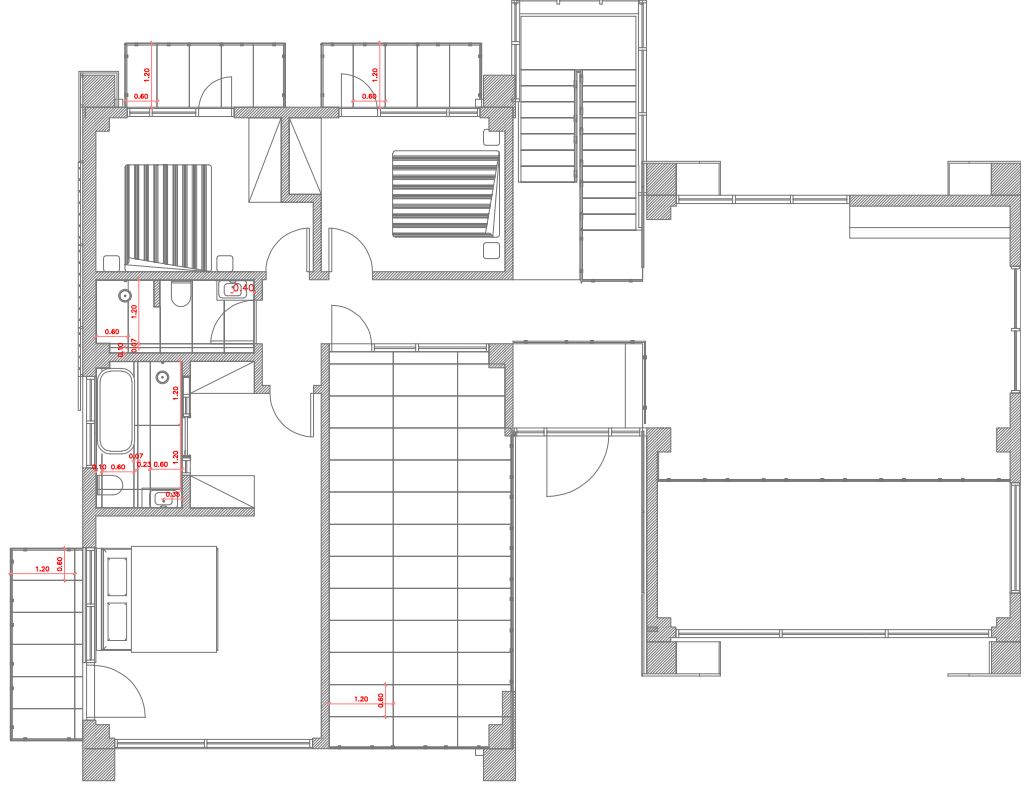


پلان جانمایی سرامیک کف سرویس طبقه اول

کارفرما: آقای دکتر راسخ
معمار طراح: مسعود اصل
توضیحات:

رشته: معماری
کنترل: تصویب:
تاریخ: 1402-04-19

عنوان پروژه: ویلای پست سرا
عنوان نقشه: جانمایی سرامیک
شماره شیت: 35
واحد اندازه گیری: سانتی متر
مقیاس: 1/100
کاغذ: A3

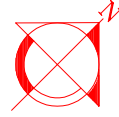




عنوان پروژه: ویلای پست سرا	شماره شیت: 36	واحد اندازه گیری: سانتی متر
عنوان نقشه: جانمایی سرامیک	مقیاس: 1/100	سایز کاغذ: A3

رشته معماری	تصویر:	تاریخ: 1402-04-19
کنترل:		

کارفرما: آقای دکتر راسخ	معمار طرح: مسعود اصل	توضیحات:
-------------------------	----------------------	----------

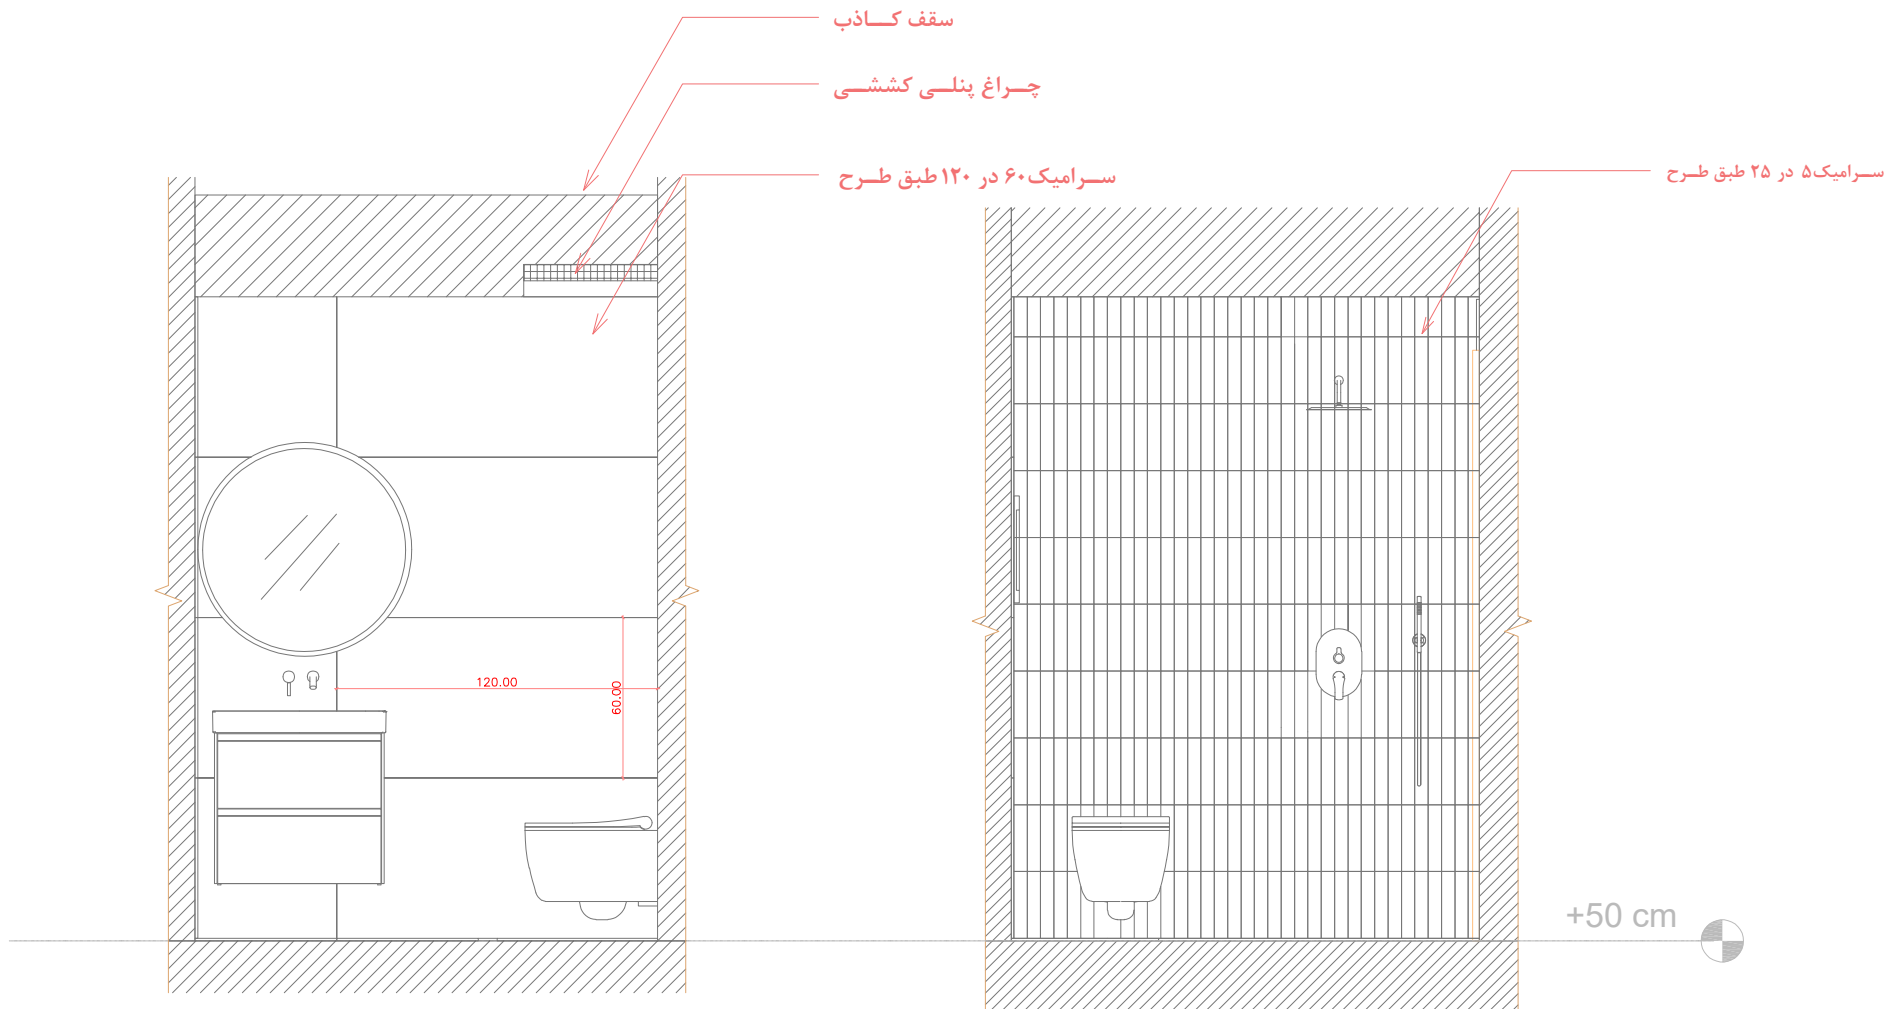

سرویس اتاق خواب مهمان- جانمایی سرامیک ها


جانمایی و مدل روشویی ، شیرآلات و تمامی ملزومات سرویس طبق رندر. میبانشد

سرویس اتاق خواب مهمان جانمایی سرامیک ها

جانمایی و مدل روشویی ، شیرآلات و تمامی ملزومات سرویس طبق رندر. میبانشد




سرامیک پریکات شده به عرض 2 سانتی متر و فواصل بین نیم سانتی متر طبق طرح

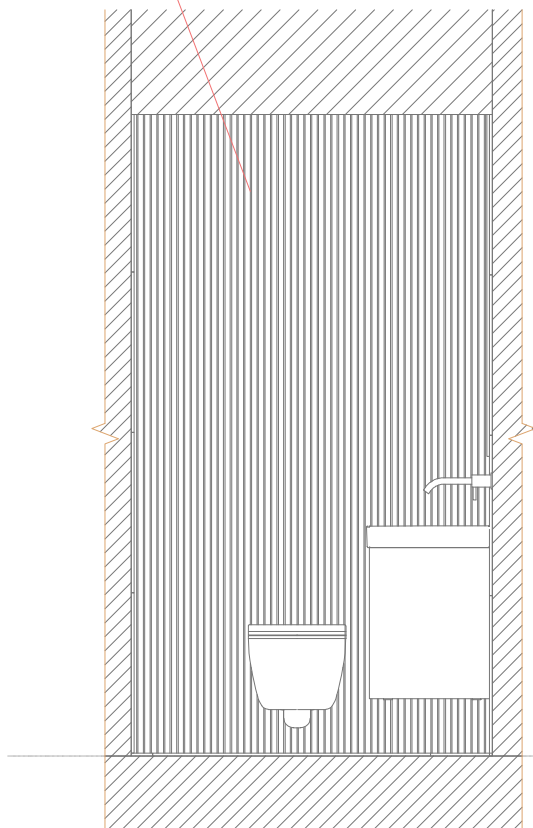

سرویس عمومی همکف - جانمایی سرامیک ها

جانمایی و مدل روشویی ، شیرآلات و تمامی ملزومات سرویس طبق رندر. میباشند

سرامیک ۶۰ در ۱۲۰ طبق طرح

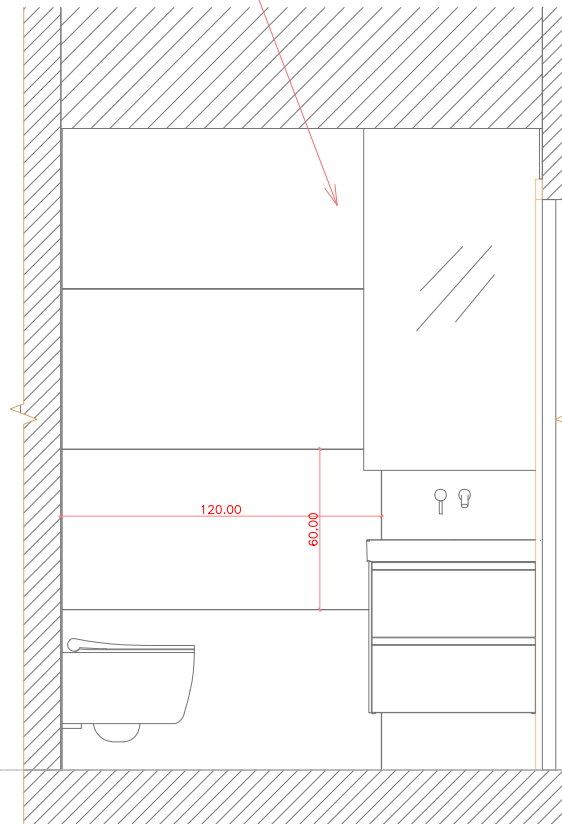

سرویس عمومی همکف - جانمایی سرامیک ها

جانمایی و مدل روشویی ، شیرآلات و تمامی ملزومات سرویس طبق رندر. میباشند


عنوان پروژه: ویلای پست سرا	شماره شیت: 37	واحد اندازه گیری: سانتی متر
عنوان نقشه: جانمایی سرامیک	مقیاس: 1/100	سایز کاغذ: A3

رشته معماری	تصویر:	تاریخ: 1402-04-19
کنترل:		

کارفرما: آقای دکتر راسخ	معمار طراح: مسعود اصل	توضیحات:
-------------------------	-----------------------	----------



سرامیک ۶۰ در ۱۲۰ طبق طرح

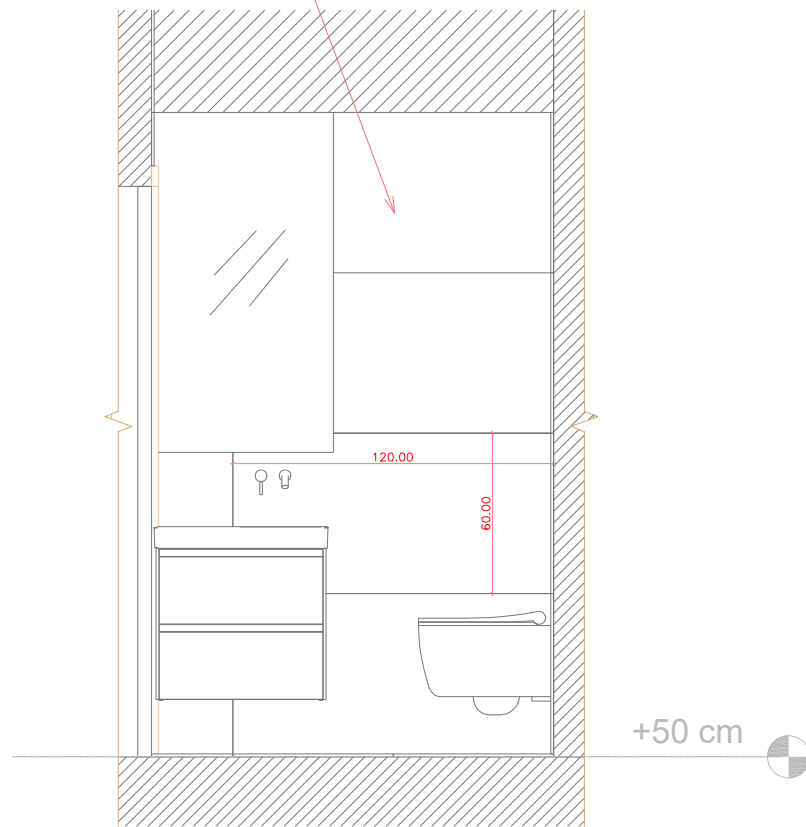

سرویس جکوزی جانمایی سرامیک ها

جانمایی و مدل روشویی ، شیرآلات و تمامی ملزومات سرویس طبق رندر، میباشد

عنوان پروژه: ویلای پست سرا	رشته: معماری
عنوان نقشه: جانمایی سرامیک	کنترل: تصویب:
شماره شیت: 39	تاریخ: 1402-04-19
واحد اندازه گیری: سانتی متر	
سایز کاغذ: A3	


کارفرما: آقای دکتر راسخ	معمار طراح: مسعود اصل	توضیحات:




عنوان پروژه: ویلای پست سرا
عنوان نقشه: جانمایی سرامیک
شماره شیت: 38
واحد اندازه گیری: سانتی متر
مقیاس: 1/100
سایز کاغذ: A3

رشته معماری
کنترل:
تاریخ: 1402-04-19
تصویر:

کارفرما: آقای دکتر راسخ
معمار طراح: مسعود اصل
توضیحات:

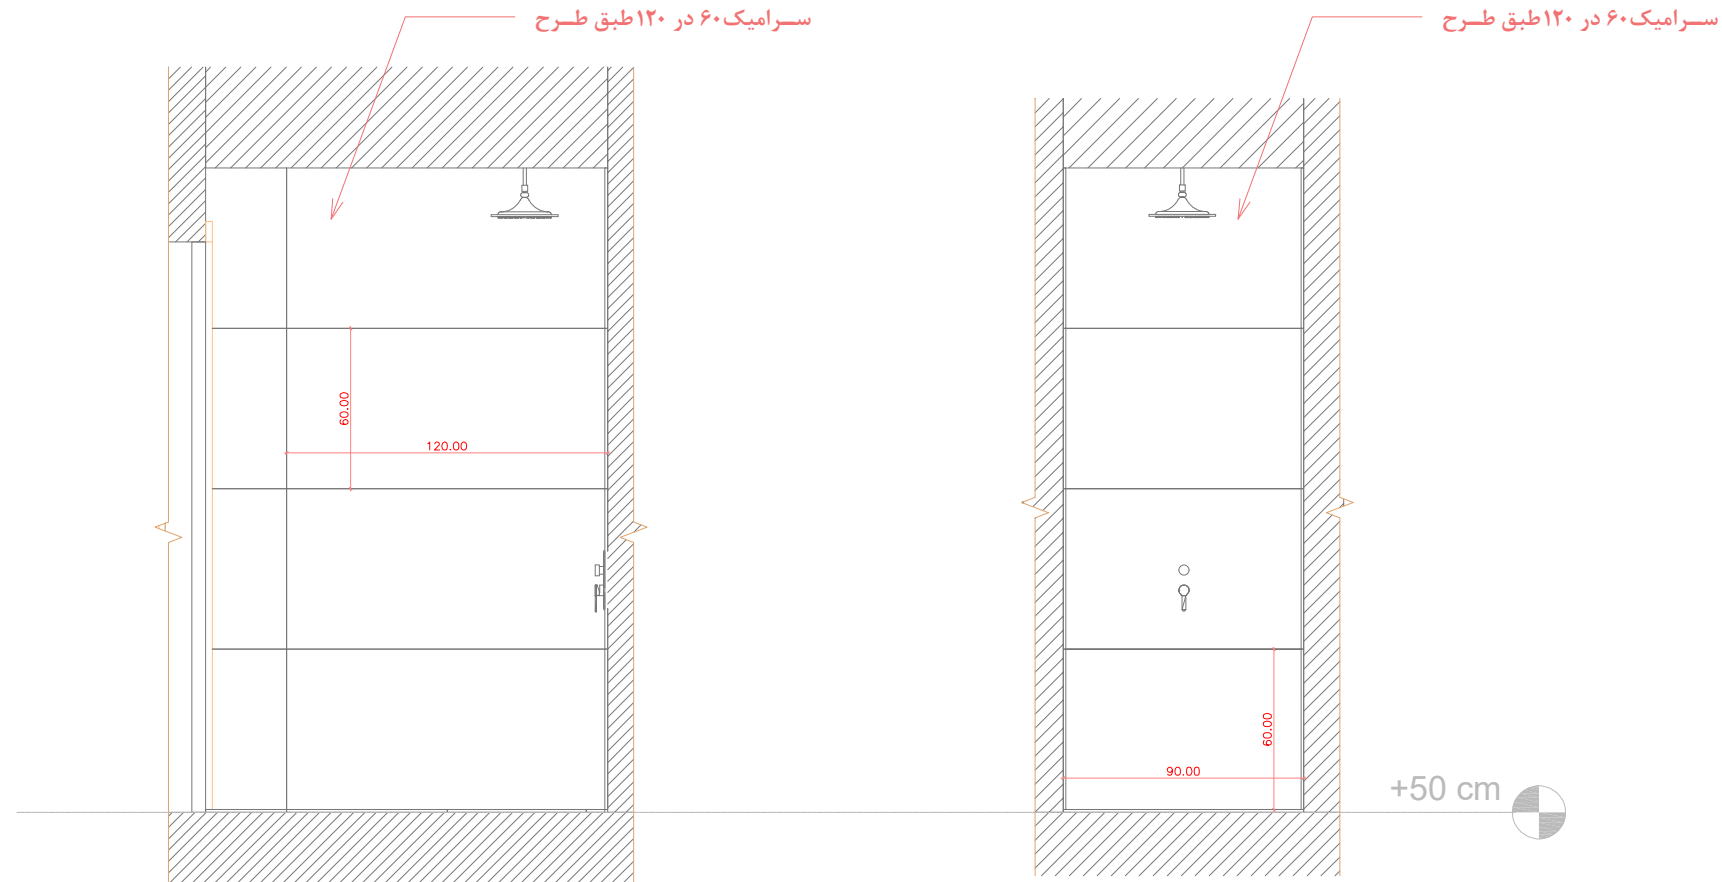



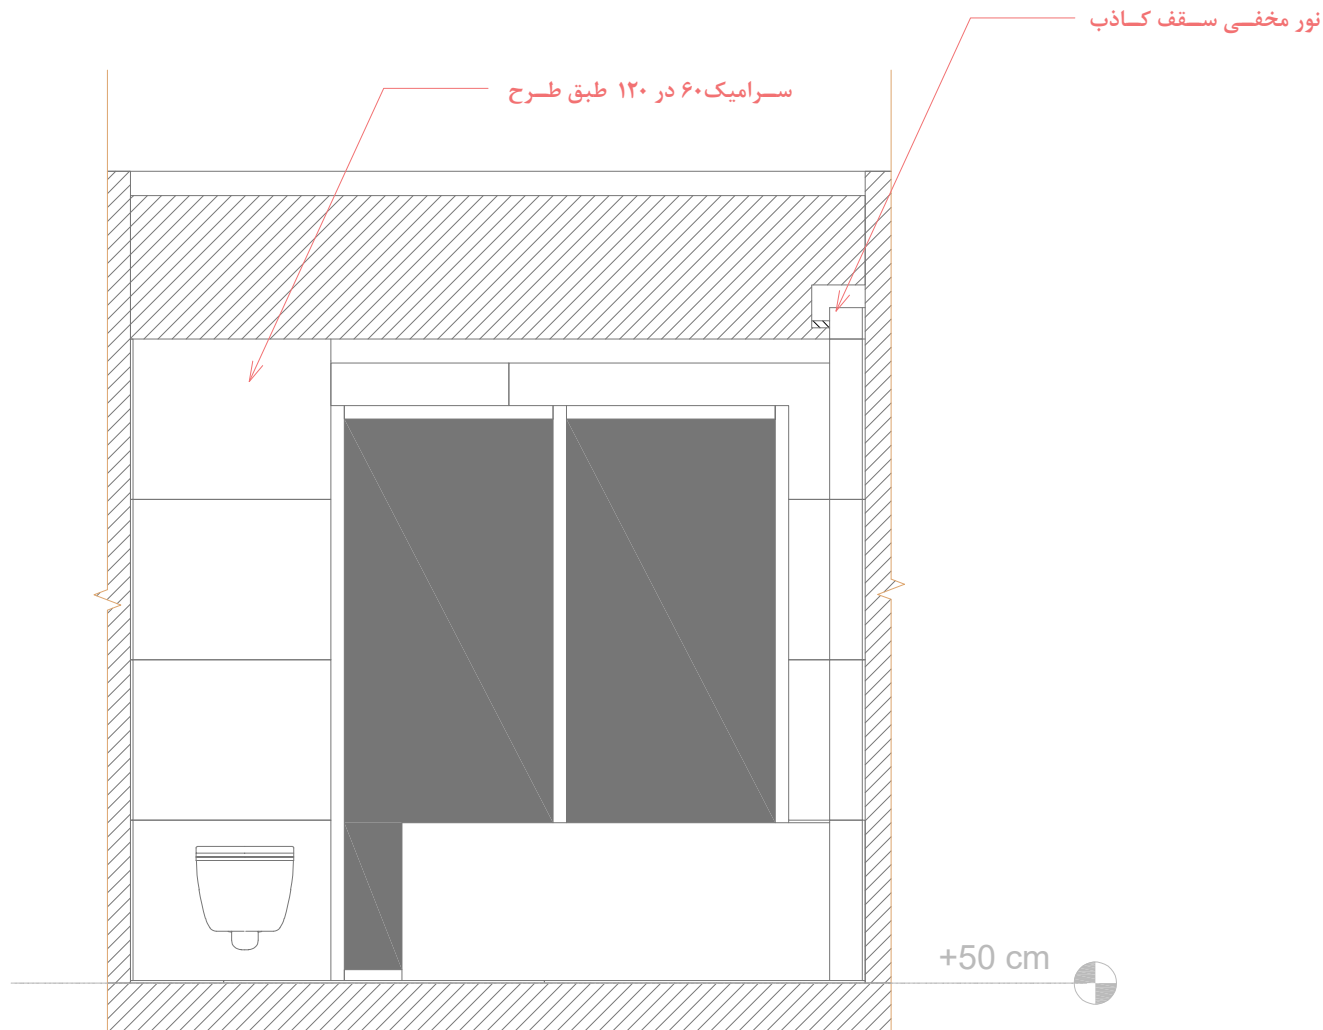


سرویس مستر طبقه اول جانمایی سرامیک ها

جانمایی و مدل روشویی ، شیرآلات و تمامی ملزومات سرویس طبق رندر.
میباشد

کارفرما: آقای دکتر راسخ
معمار طراح: مسعود اصل
توضیحات:

رشته معماری	عنوان پروژه: ویلای پست سرا
تصویر: کنترل:	عنوان نقشه: جانمایی سرامیک
تاریخ: 1402-04-19	شماره شیت: 40
	مقیاس: 1/100
	واحد اندازه گیری: سانتی متر
	سایز کاغذ: A3

سرامیک ۶۰ در ۱۲۰ طبق طرح

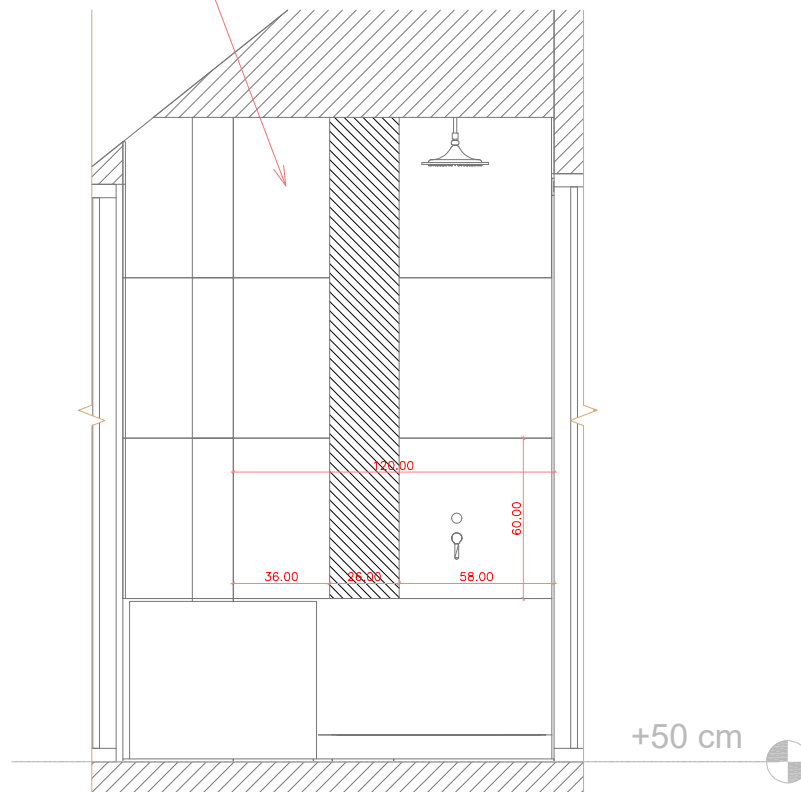

سرویس مسטר طبقه اول خانمائی سرامیک ها


خانمائی و مدل روشویی ، شیرآلات و تمامی ملزومات سرویس طبق رندر. میباشد

عنوان پروژه: ویلای پست سرا	رشته: معماری
عنوان نقشه: جانمایی سرامیک	کنترل:
شماره شیت: 41	تاریخ: 1402-04-19
واحد اندازه گیری: سانتی متر	
سایز کاغذ: A3	

کارفرما: آقای دکتر راسخ	توضیحات:
معمار طراح: مسعود اصل	



سرامیک ۶۰ در ۱۲۰ طبق طرح

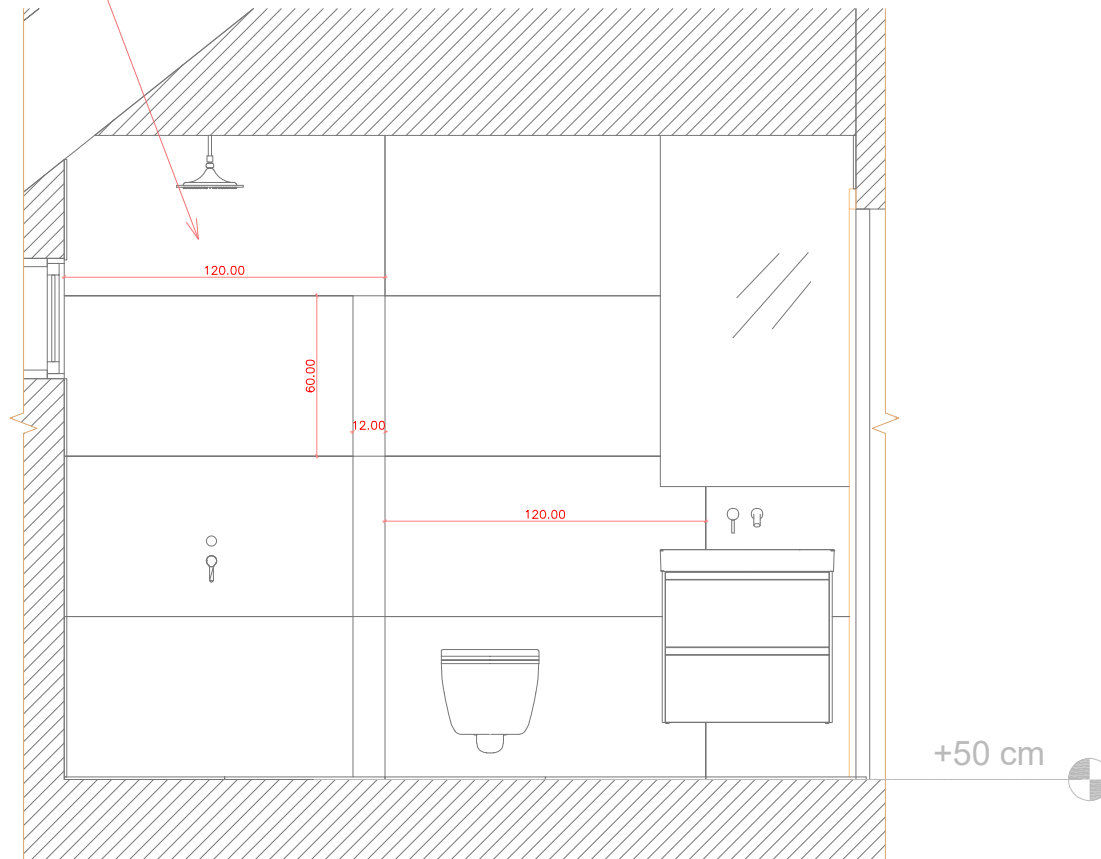

سرویس عمومی طبقه اول جانمایی سرامیک ها

جانمایی و مدل روشویی ، شیرآلات و تمامی ملزومات سرویس طبق رندر.
میباشد

عنوان پروژه: ویلای پست سرا
عنوان نقشه: جانمایی سرامیک
شماره شیت: 42
واحد اندازه گیری: سانتی متر
مقیاس: 1/100
سایز کاغذ: A3

رشته: معماری
کنترل:
تاریخ: 1402-04-19
تصویر:

کارفرما: آقای دکتر راسخ
معمار طراح: مسعود اصل
توضیحات: