

فاز دو طبقه اول





نام پروژه

صبا میهن

موقعیت

تهران

طبقه

طبقه اول


فاز دو

منشی و نشیمن مهمان

تهیه کننده

مسعود اصل

تایید کننده

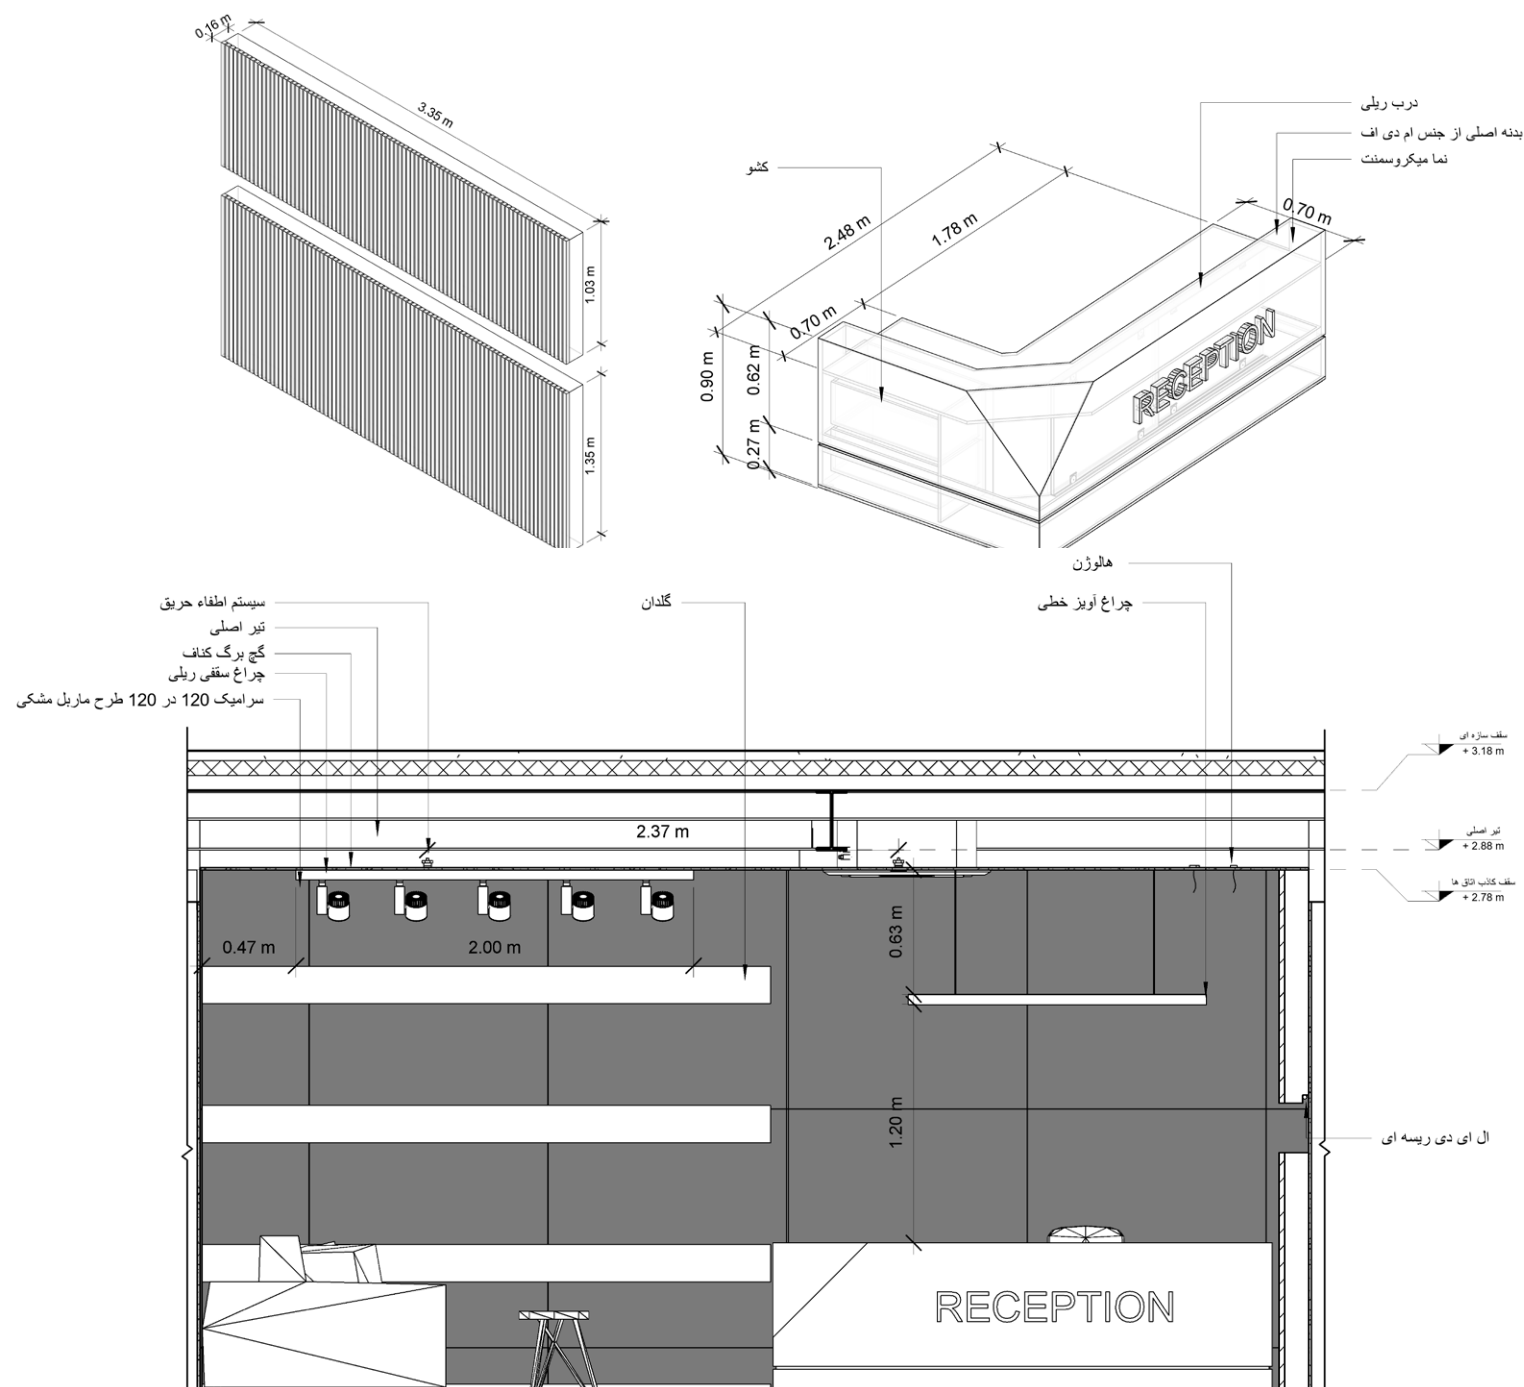

نام پروژه

صبامیهن

موقعیت

تهران

طبقه

طبقه اول



فاز دو

منشی و نشیمن مهمان

تهیه کننده

مسعود اصل

تایید کننده

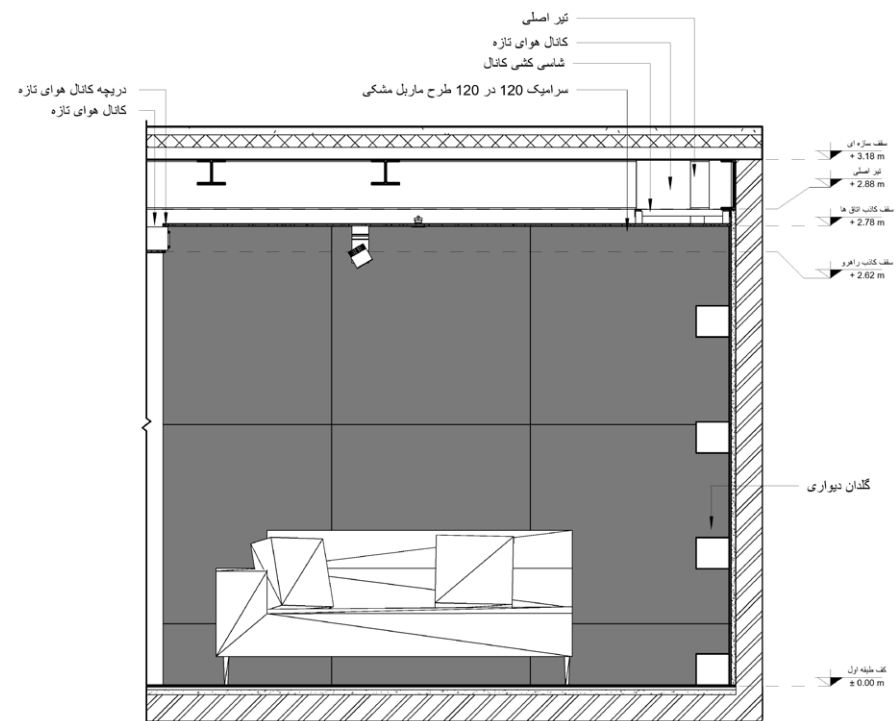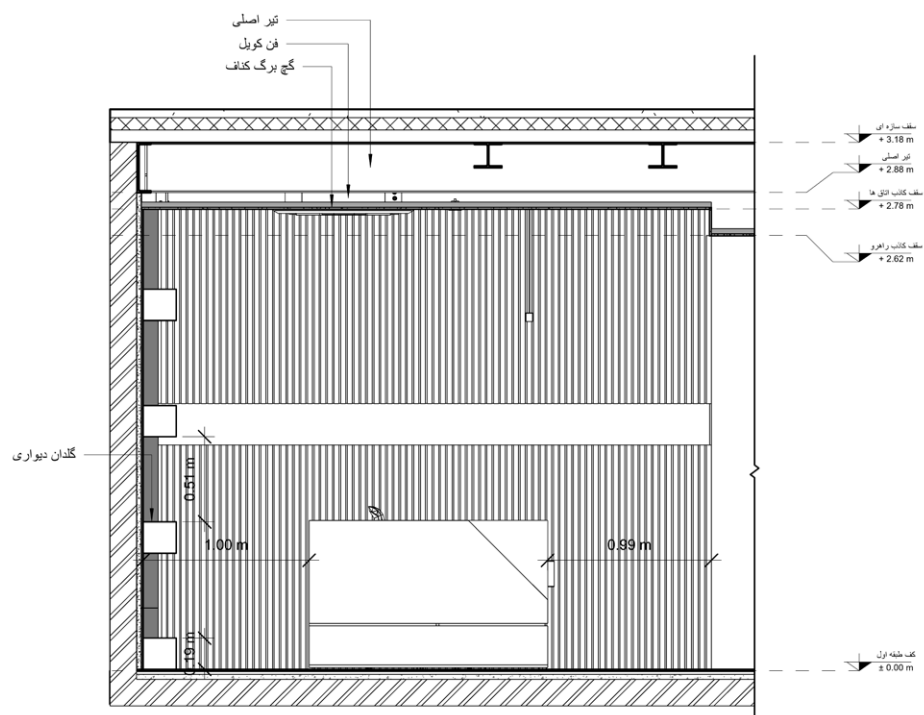

نام پروژه

صبامیهن

موقعیت

تهران

طبقه

طبقه اول


فاز دو

منشی و نشیمن مهمان

تهیه کننده

مسعود اصل

تایید کننده

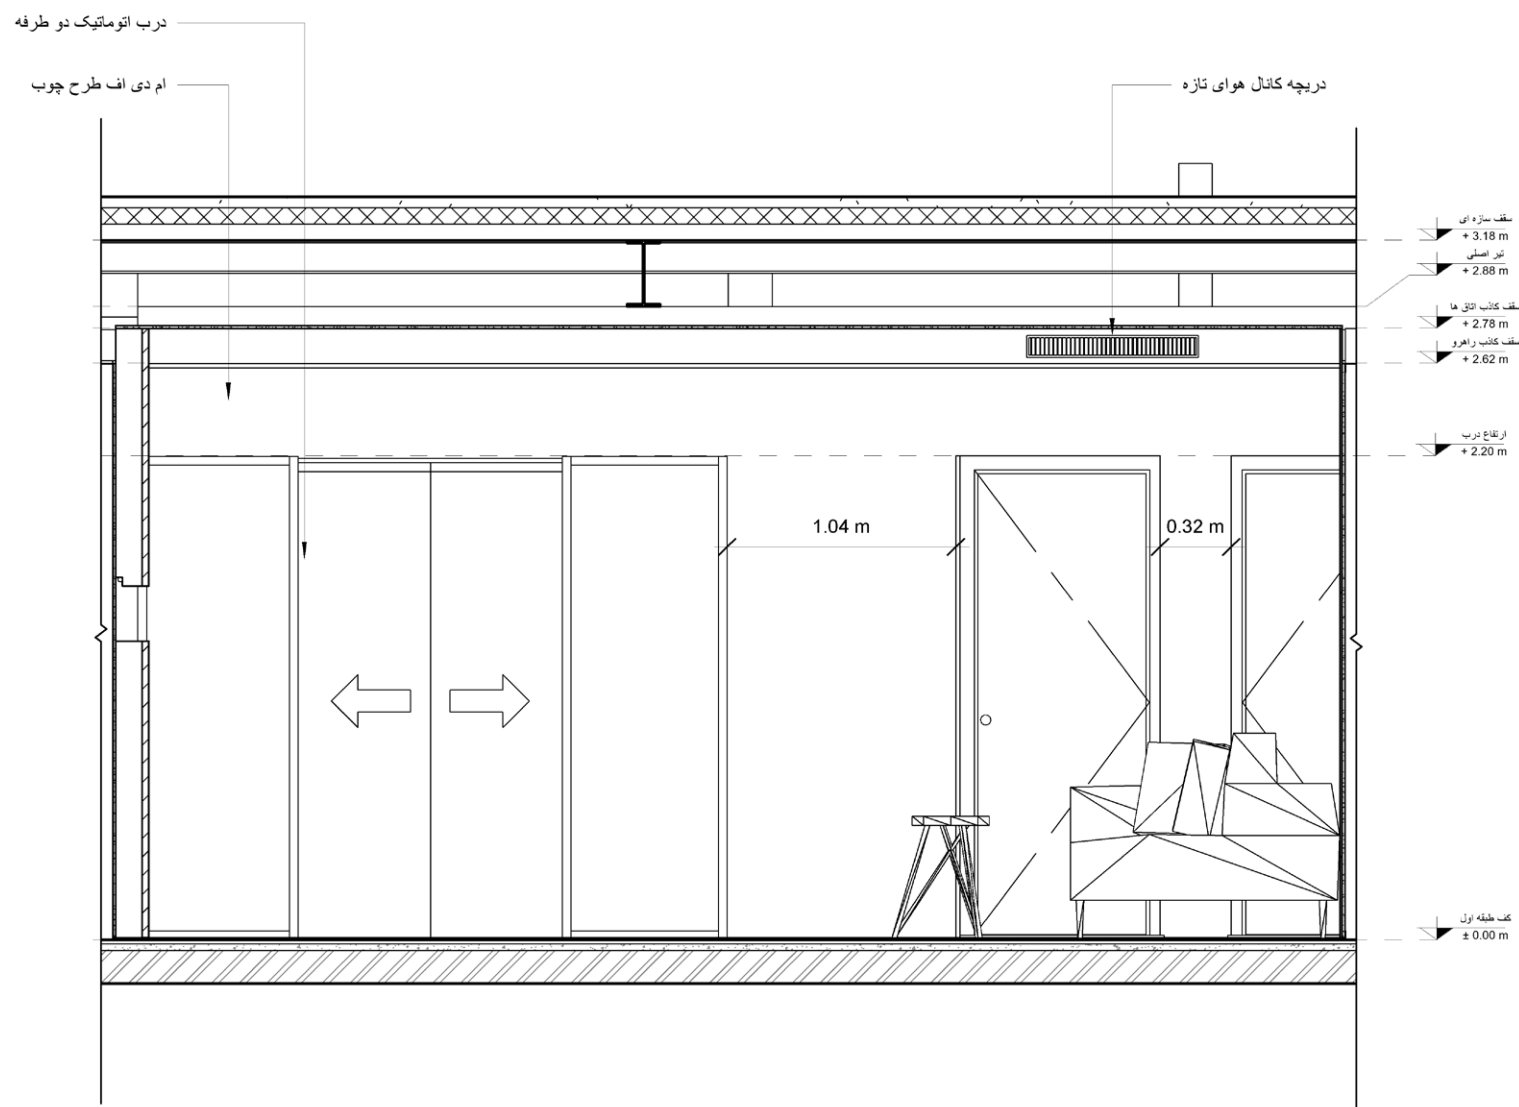



نام پروژه

صبا میهن

موقعیت

تهران

طبقه

طبقه اول

فاز دو



فضای پذیرایی و
نشیمن

تهیه کننده

مسعود اصل

تایید کننده

۳۰ متر مربع

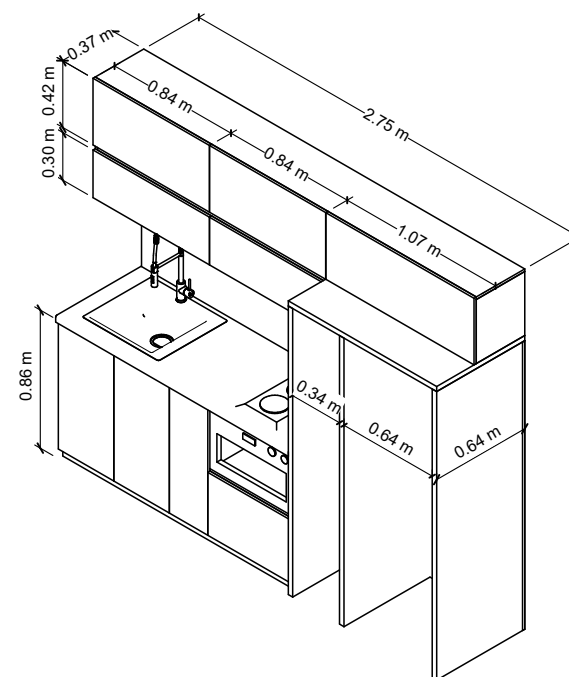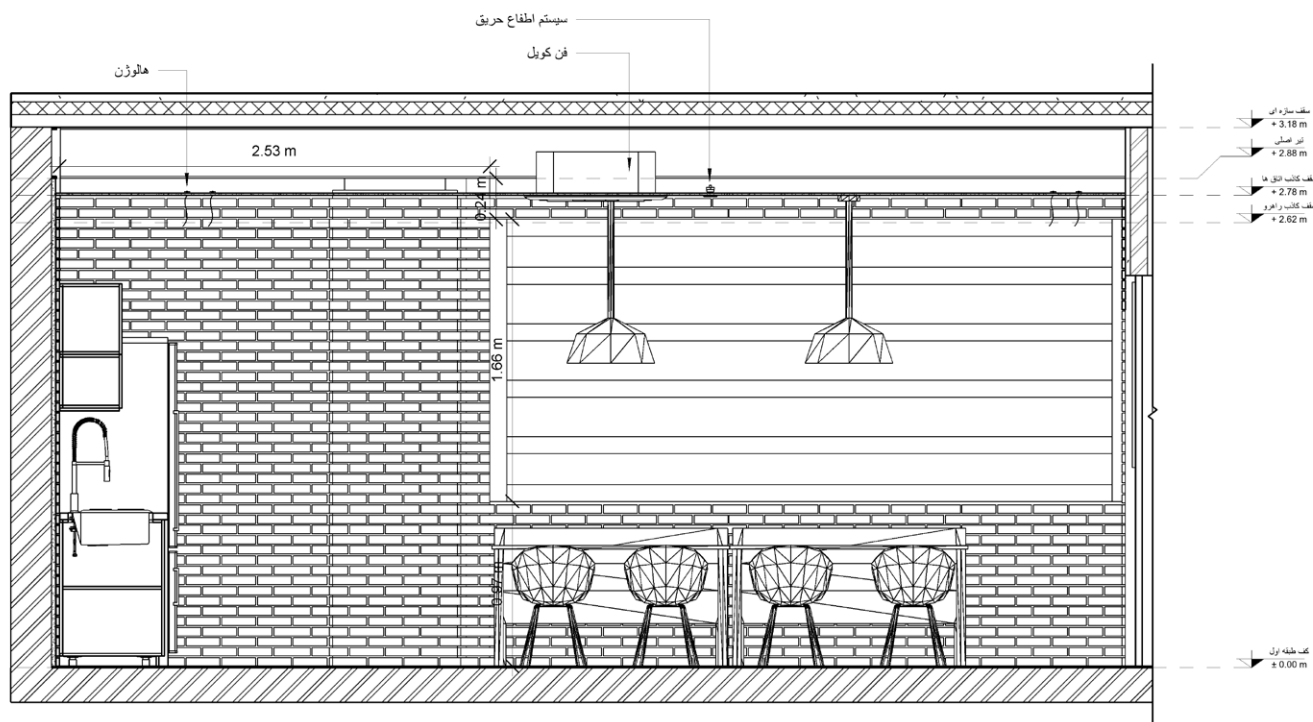

نام پروژه

صبامیهن

موقعیت

تهران

طبقه

طبقه اول


فاز دو

فضای پذیرایی و
نشیمن

تهیه کننده

مسعود اصل

تایید کننده

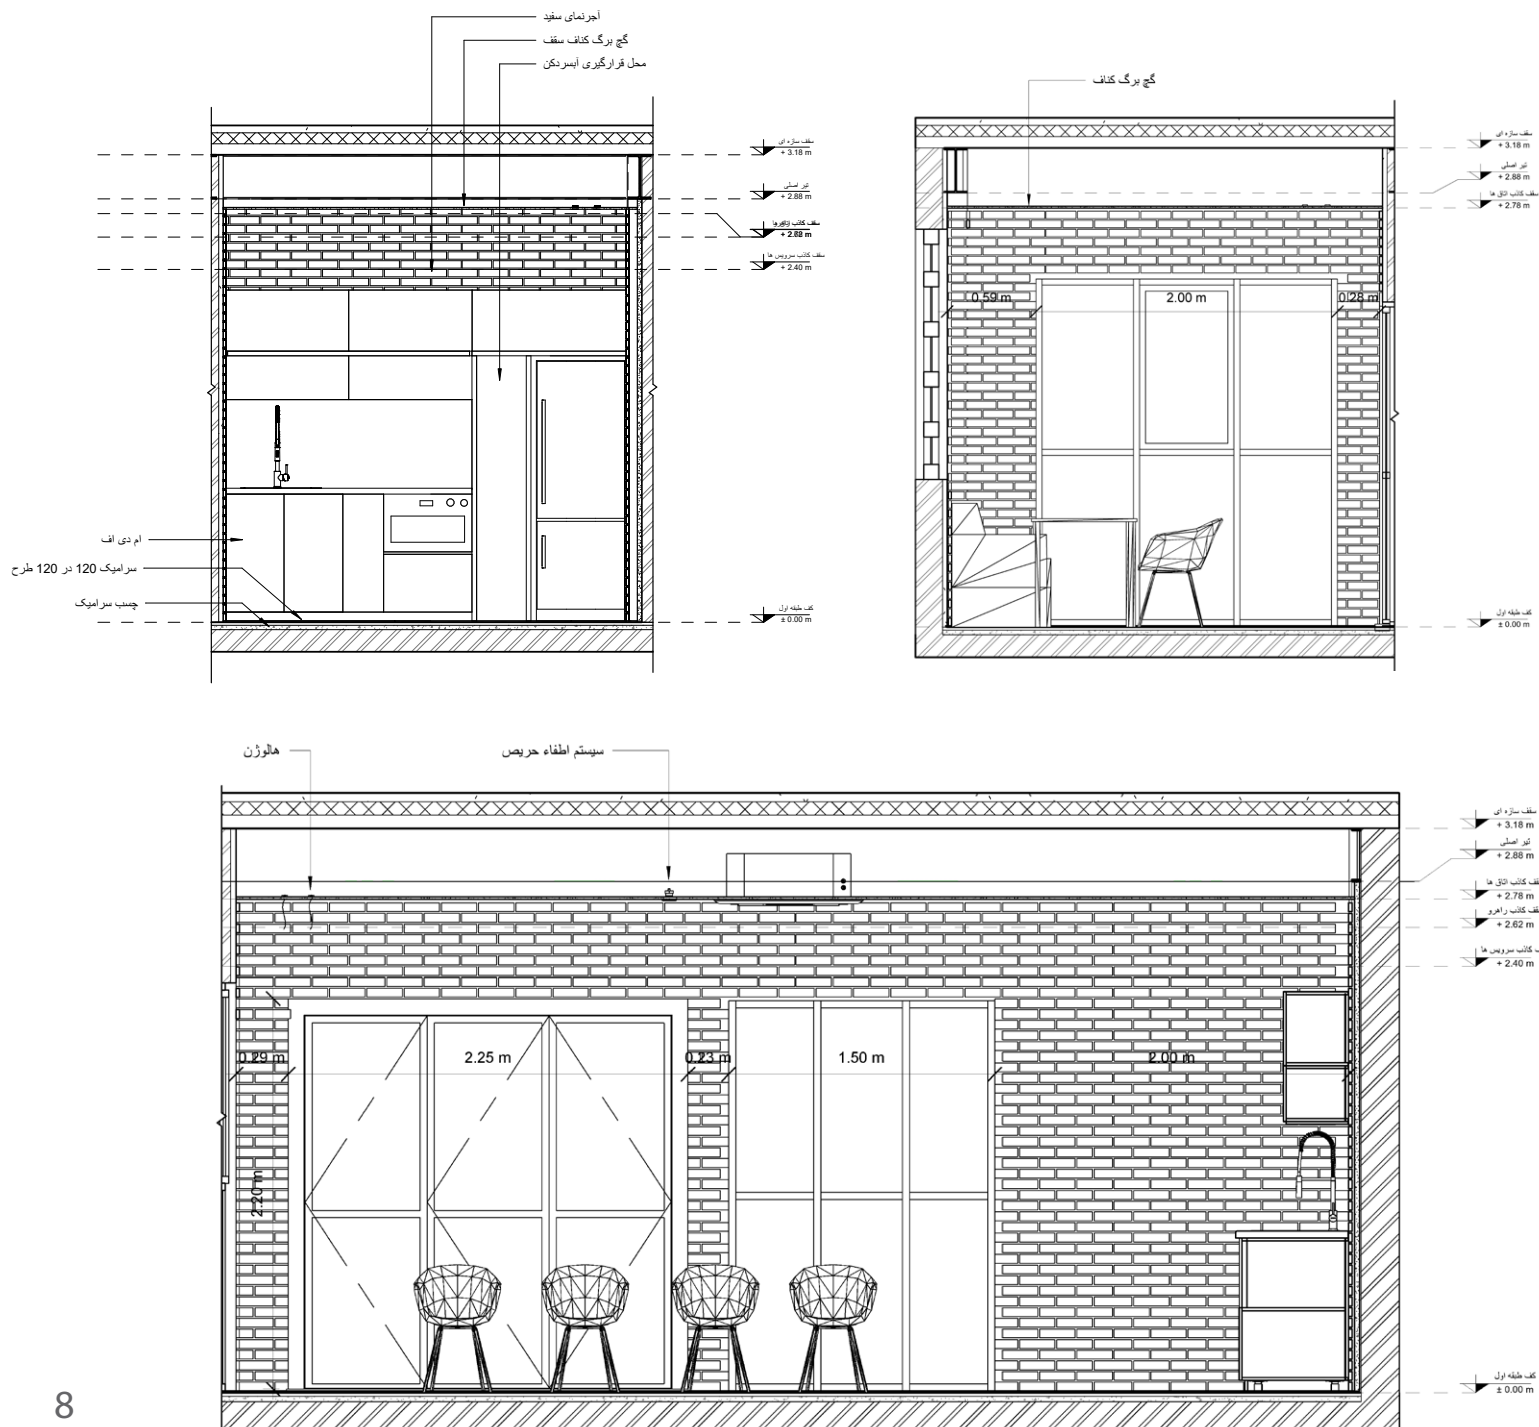



نام پروژه

صبامیهن

موقعیت

تهران

طبقه

طبقه اول


فاز دو

معاونت فنی مهندسی

تهیه کننده

مسعود اصل

تایید کننده

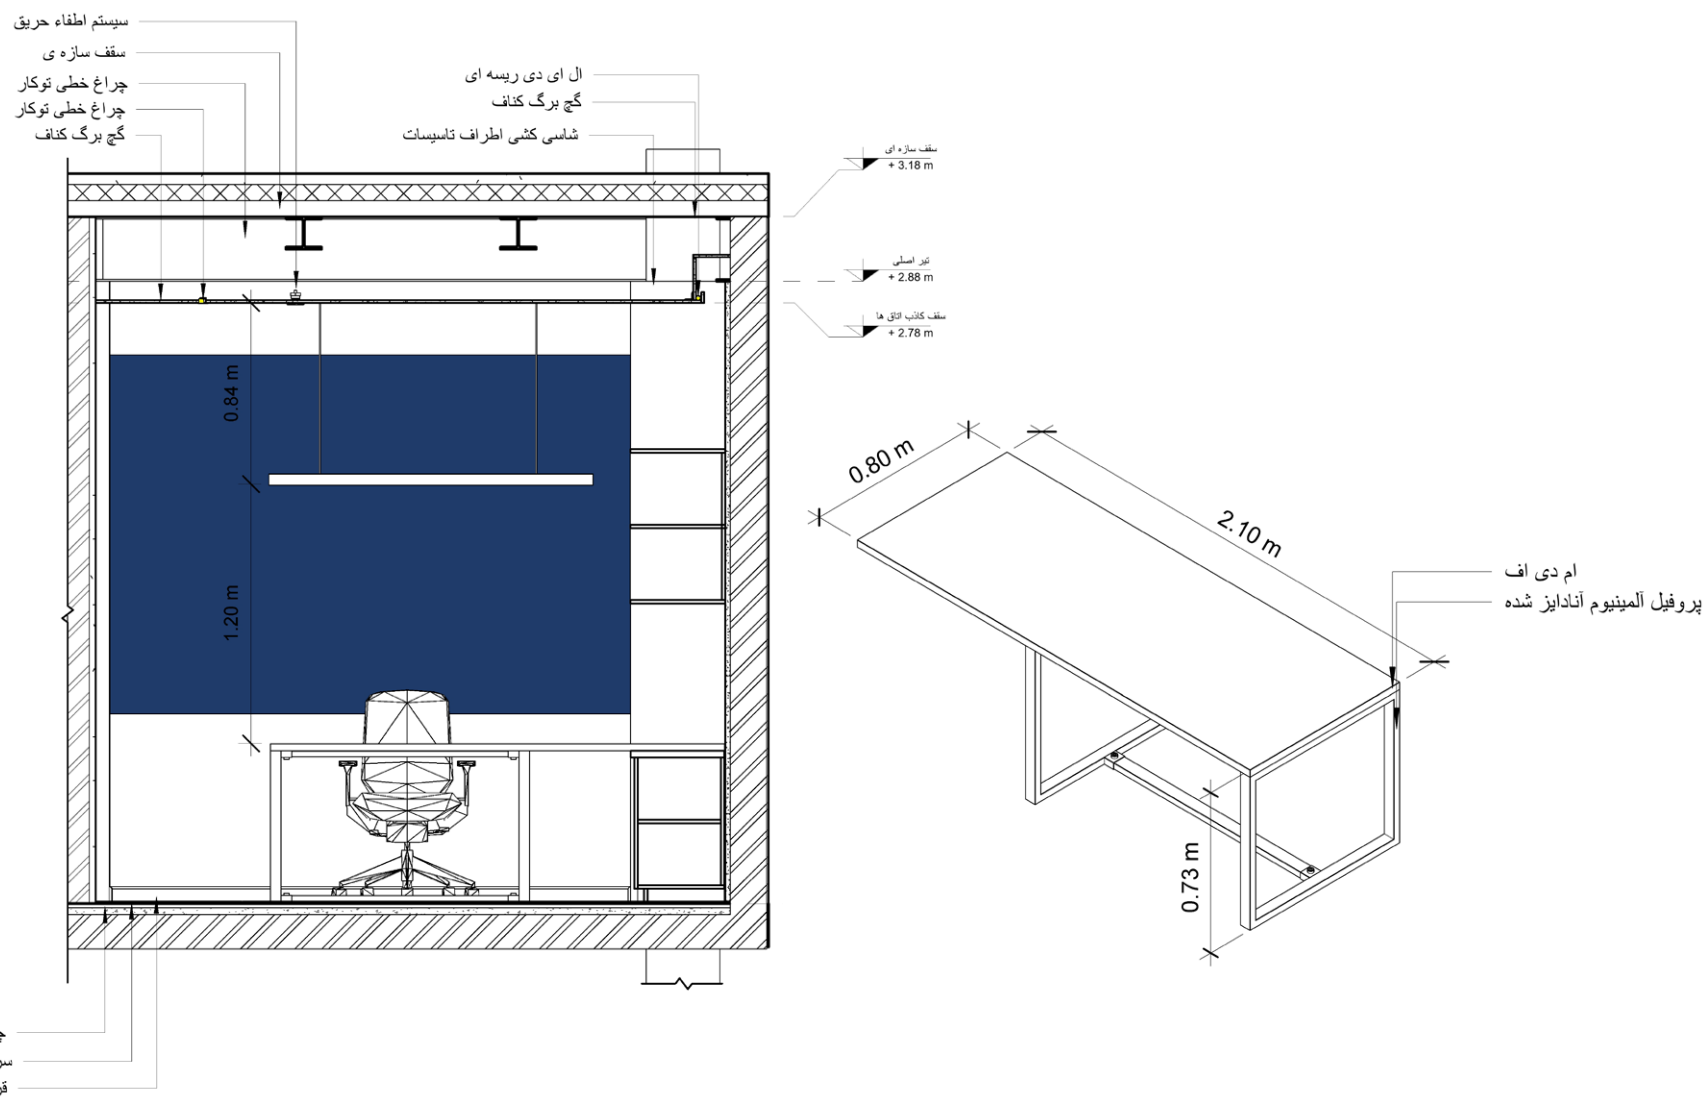



نام پروژه

صبا میهن

موقعیت

تهران

طبقه




طبقه اول

فاز دو

کارشناسان
فنی مهندسی

تهیه کننده
مسعود اصل

تایید کننده

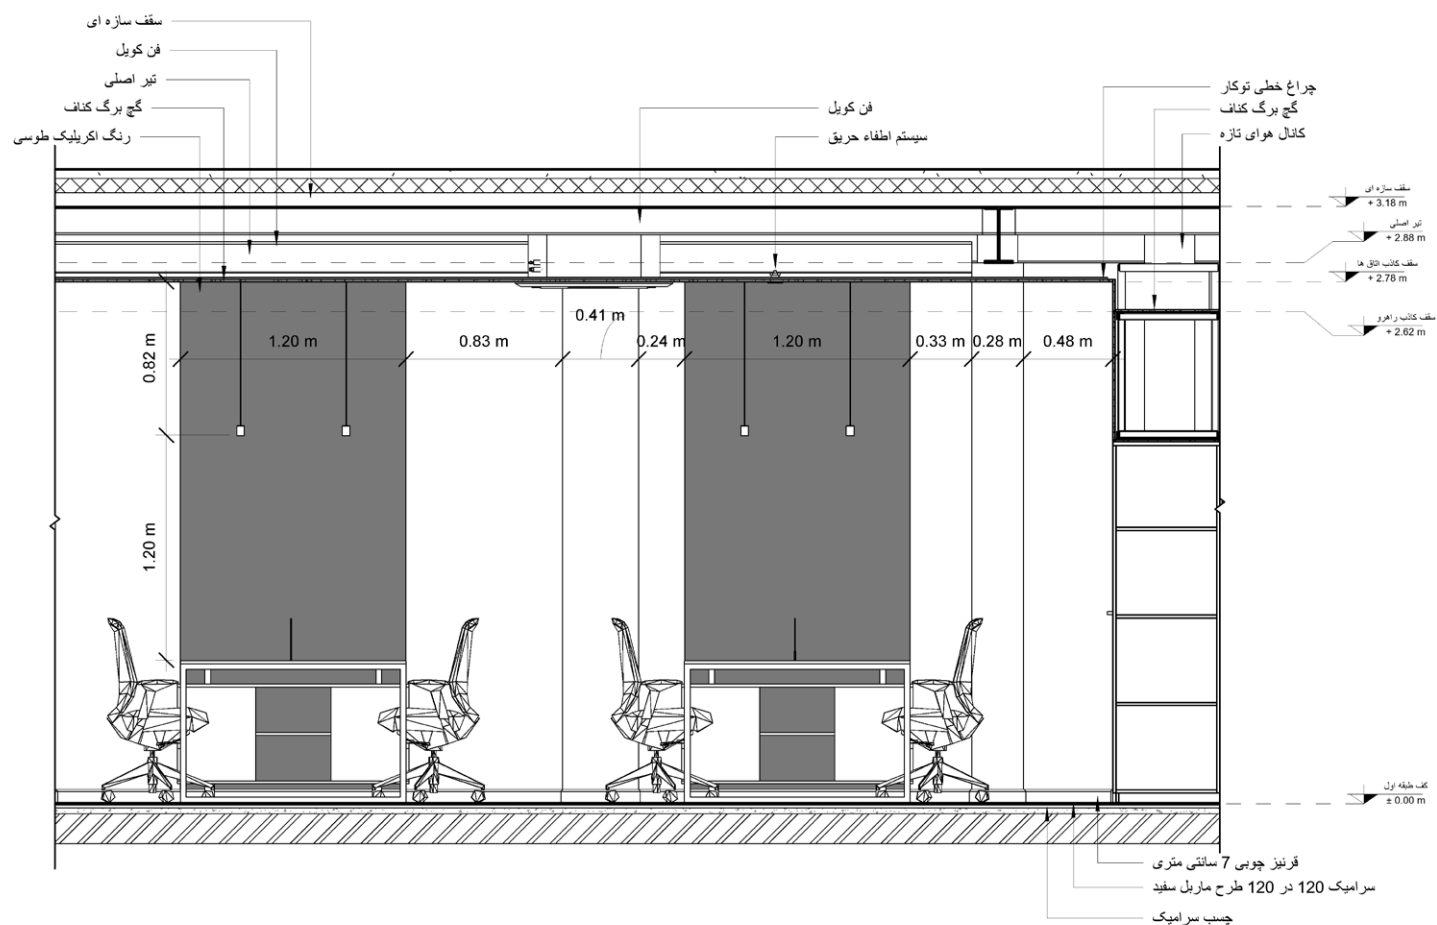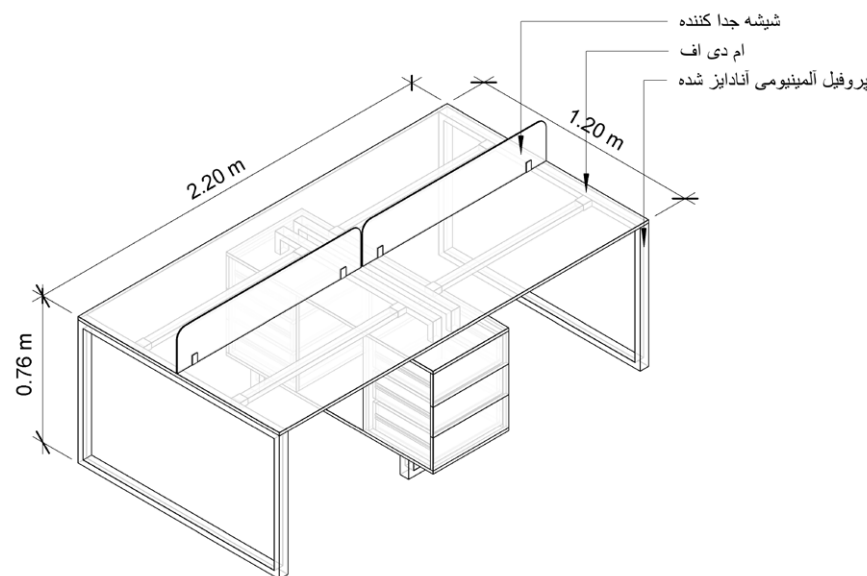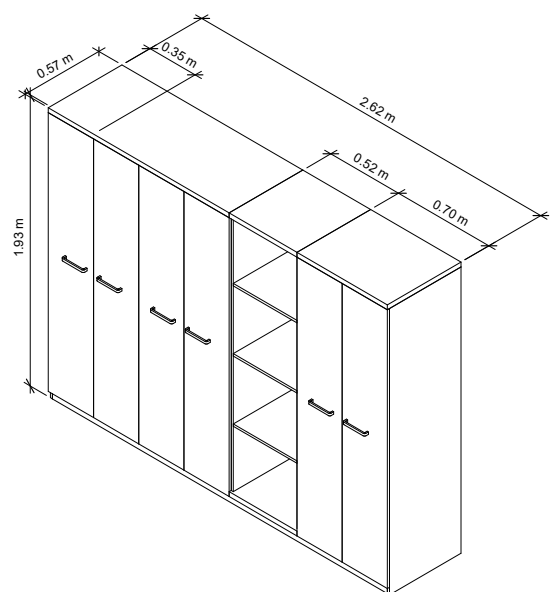

فرانیز چوبی 7 سانتی متری
سرامیک 120 در 120 طرح ماربل سفید
چسب سرامیک

نام پروژه

صبامیهن

موقعیت

تهران

طبقه

طبقه اول



فاز دو

معاونت فنی مهندسی

تهیه کننده

مسعود اصل

تایید کننده

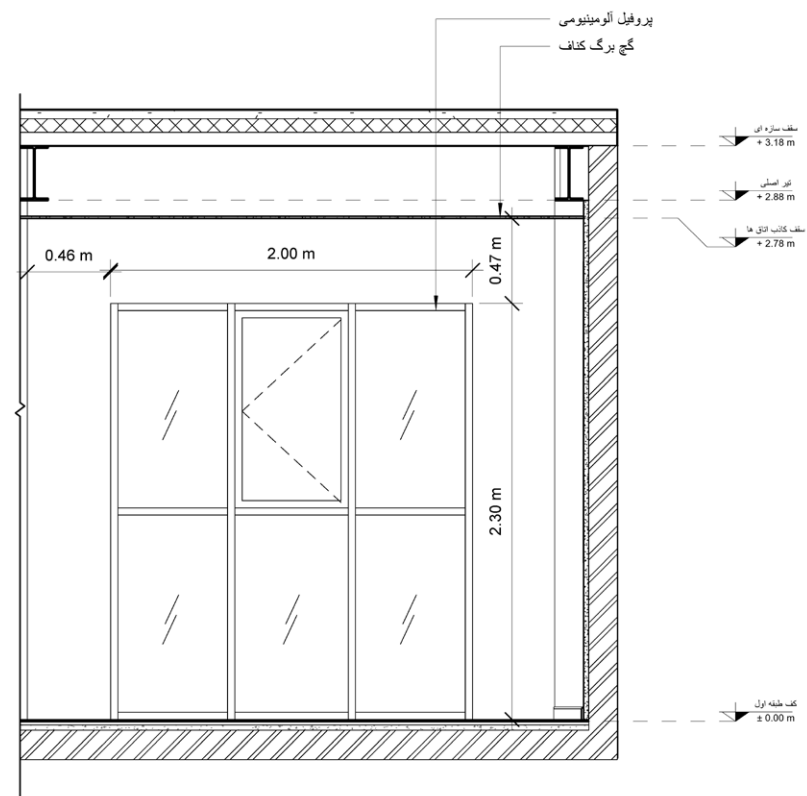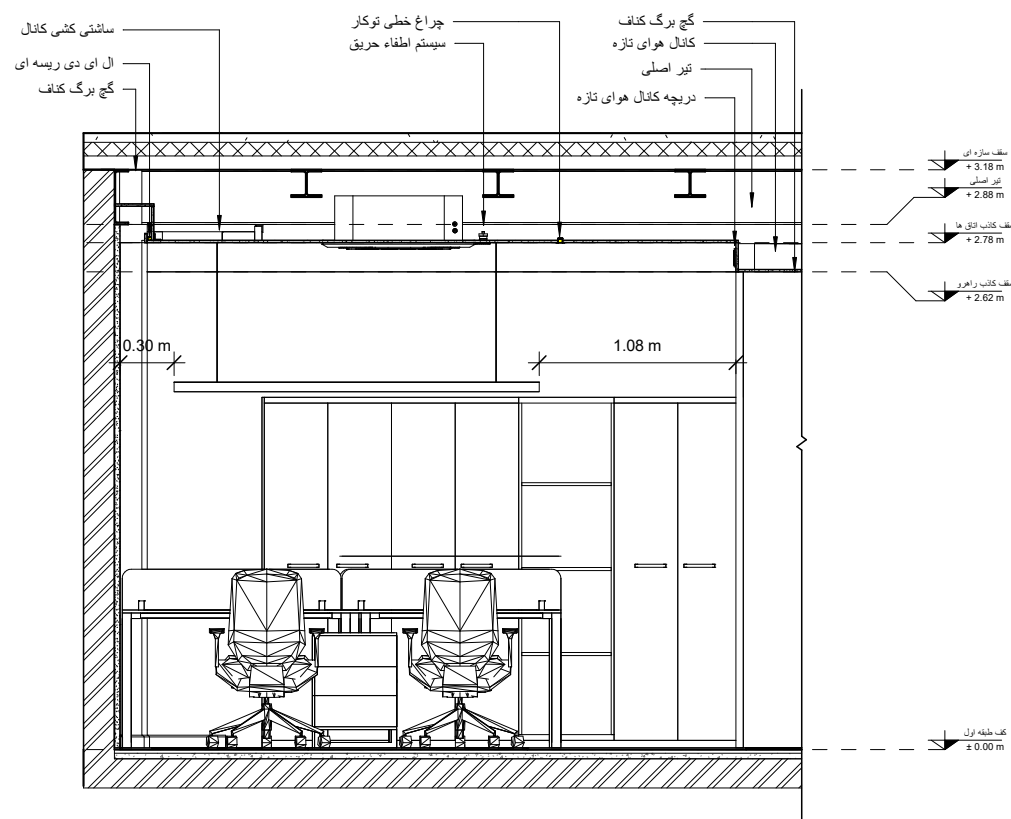



نام پروژه

صبا میهن

موقعیت

تهران

طبقه

طبقه اول





فاز دو

مدیر اکتشافات

تهیه کننده

مسعود اصل

تایید کننده

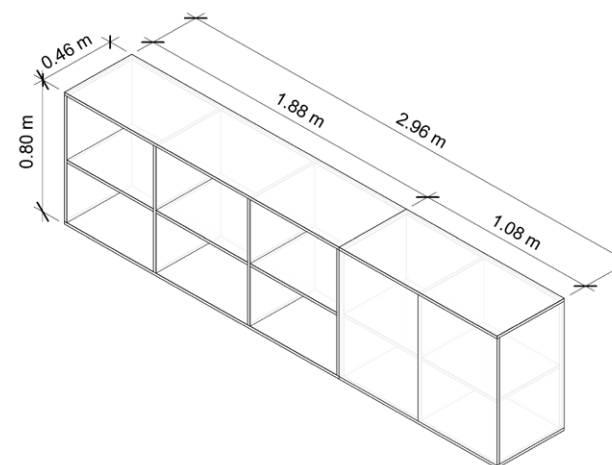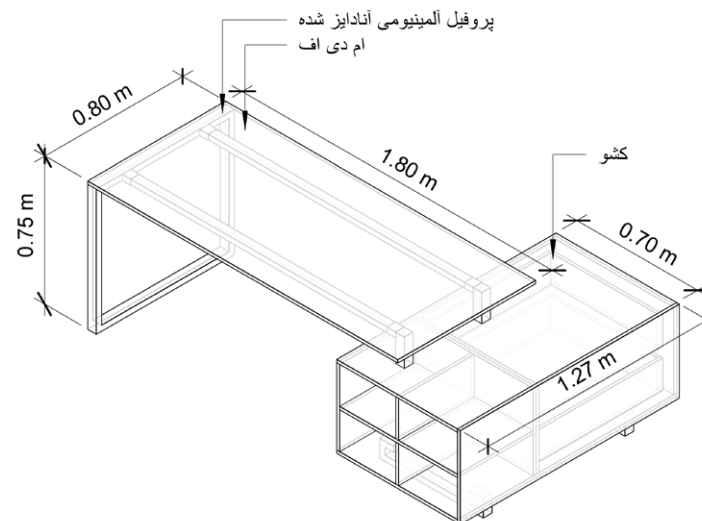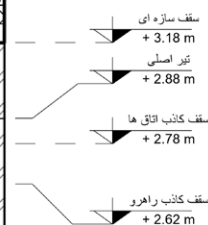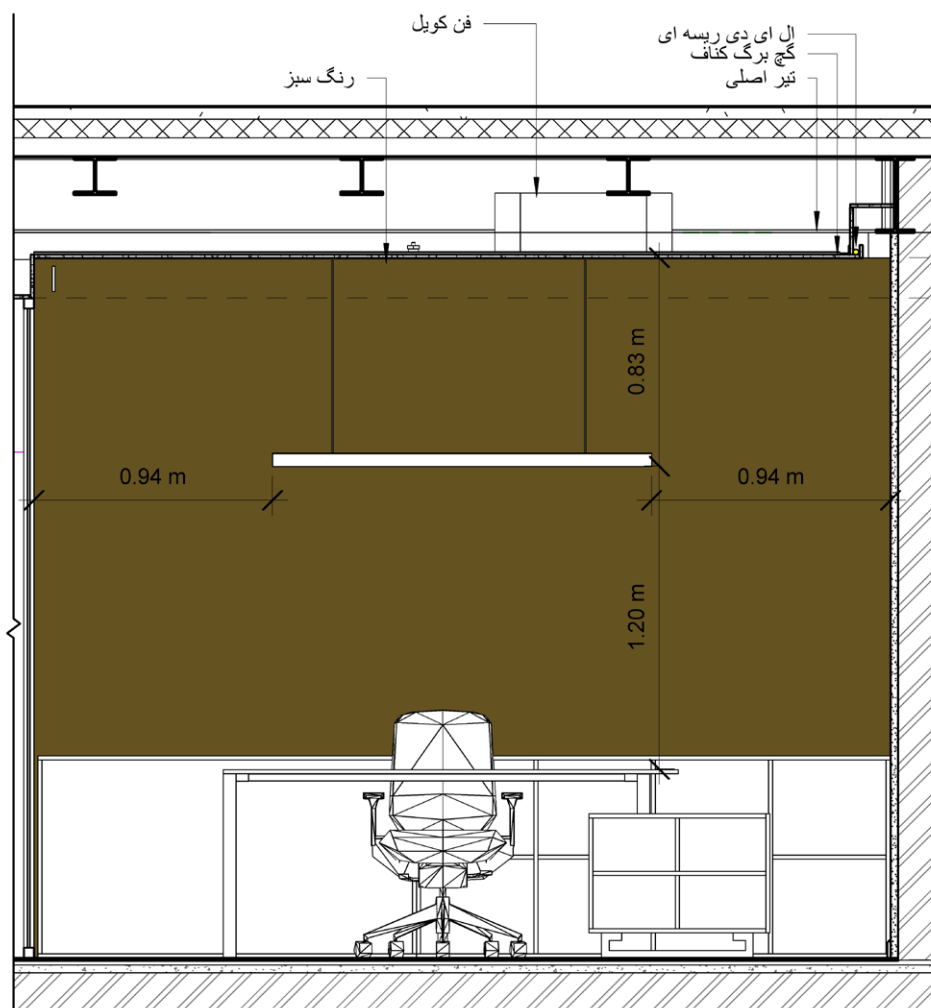

نام پروژه

صبا میهن

موقعیت

تهران

طبقه

طبقه اول


فاز دو


مدیر اکتشافات

تهیه کننده

مسعود اصل

تایید کننده

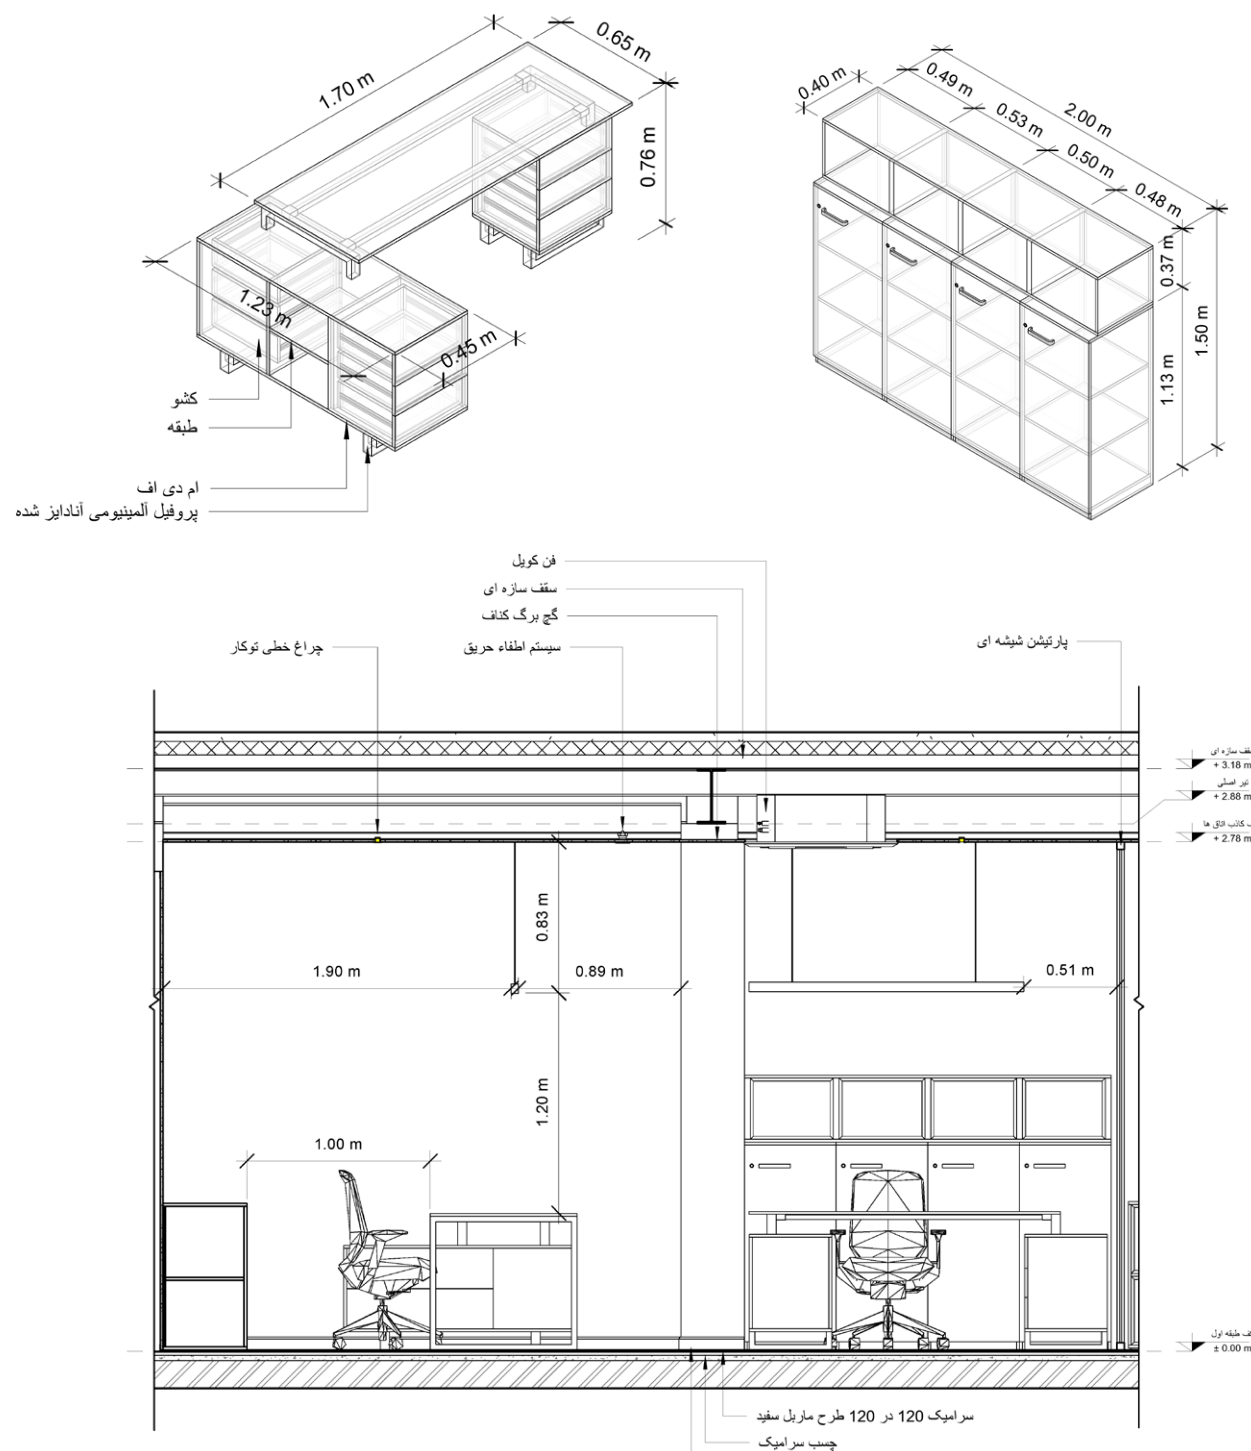

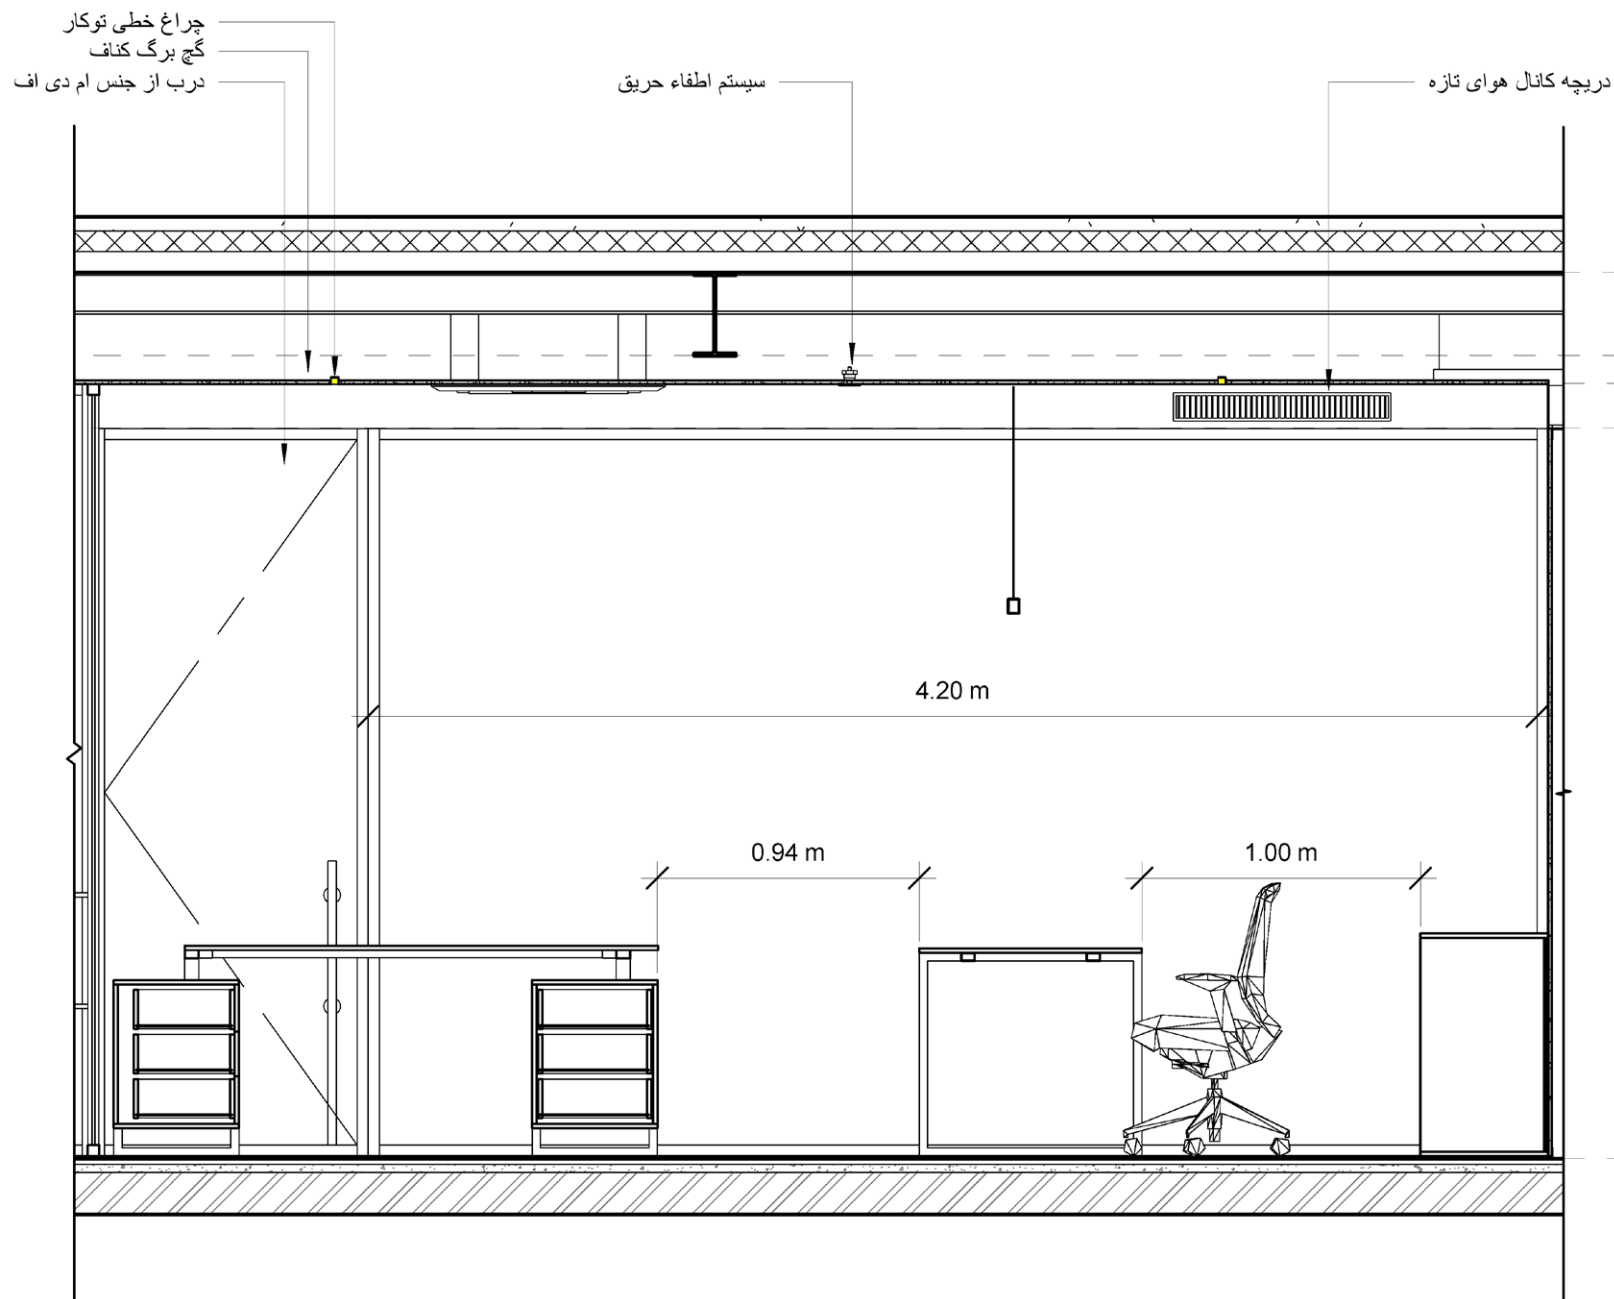

نام پروژه

صبامیهن

موقعیت

تهران

طبقه

طبقه اول

فاز دو

مدیر اکتشافات

تهیه کننده

مسعود اصل

تایید کننده

نام پروژه

صبا میهن

موقعیت

تهران

طبقه

طبقه اول


فاز دو

مدیر اکتشافات

تهیه کننده

مسعود اصل

تایید کننده

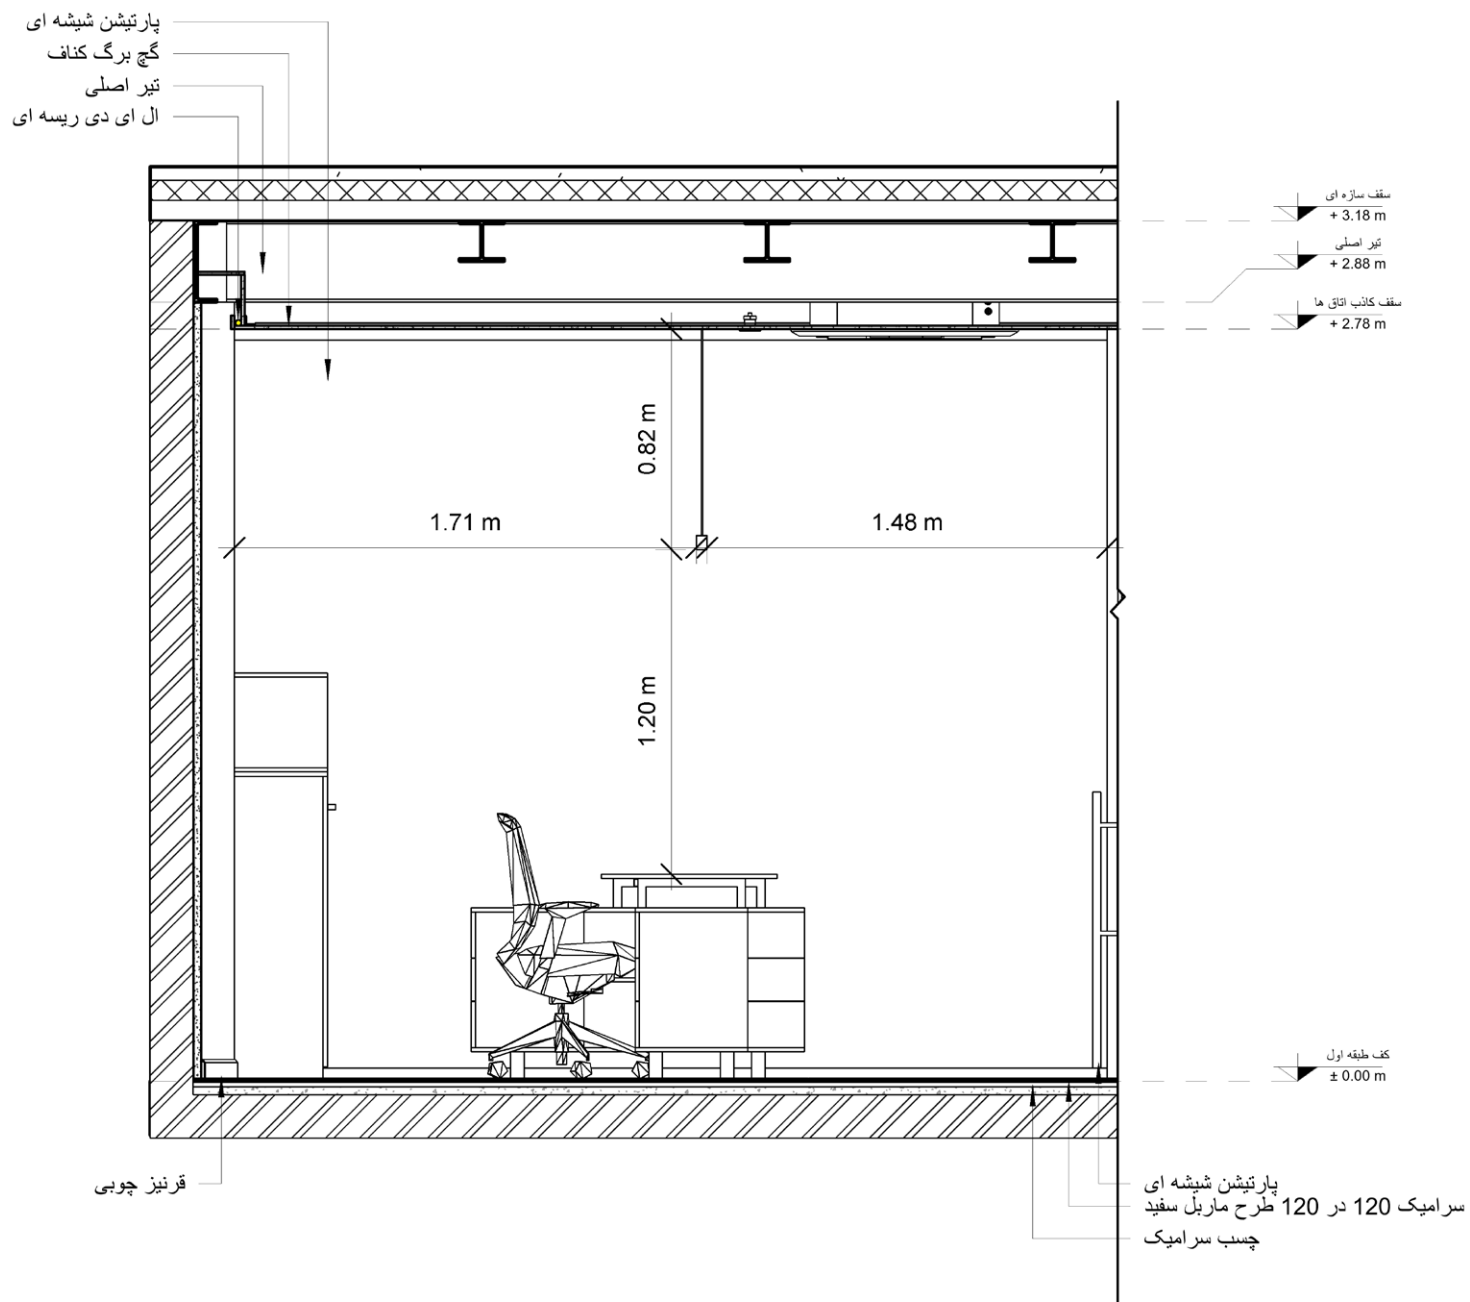



نام پروژه

صبامیهن

موقعیت

تهران

طبقه

طبقه اول



فاز دو

مشاوران

تهیه کننده

مسعود اصل

تایید کننده

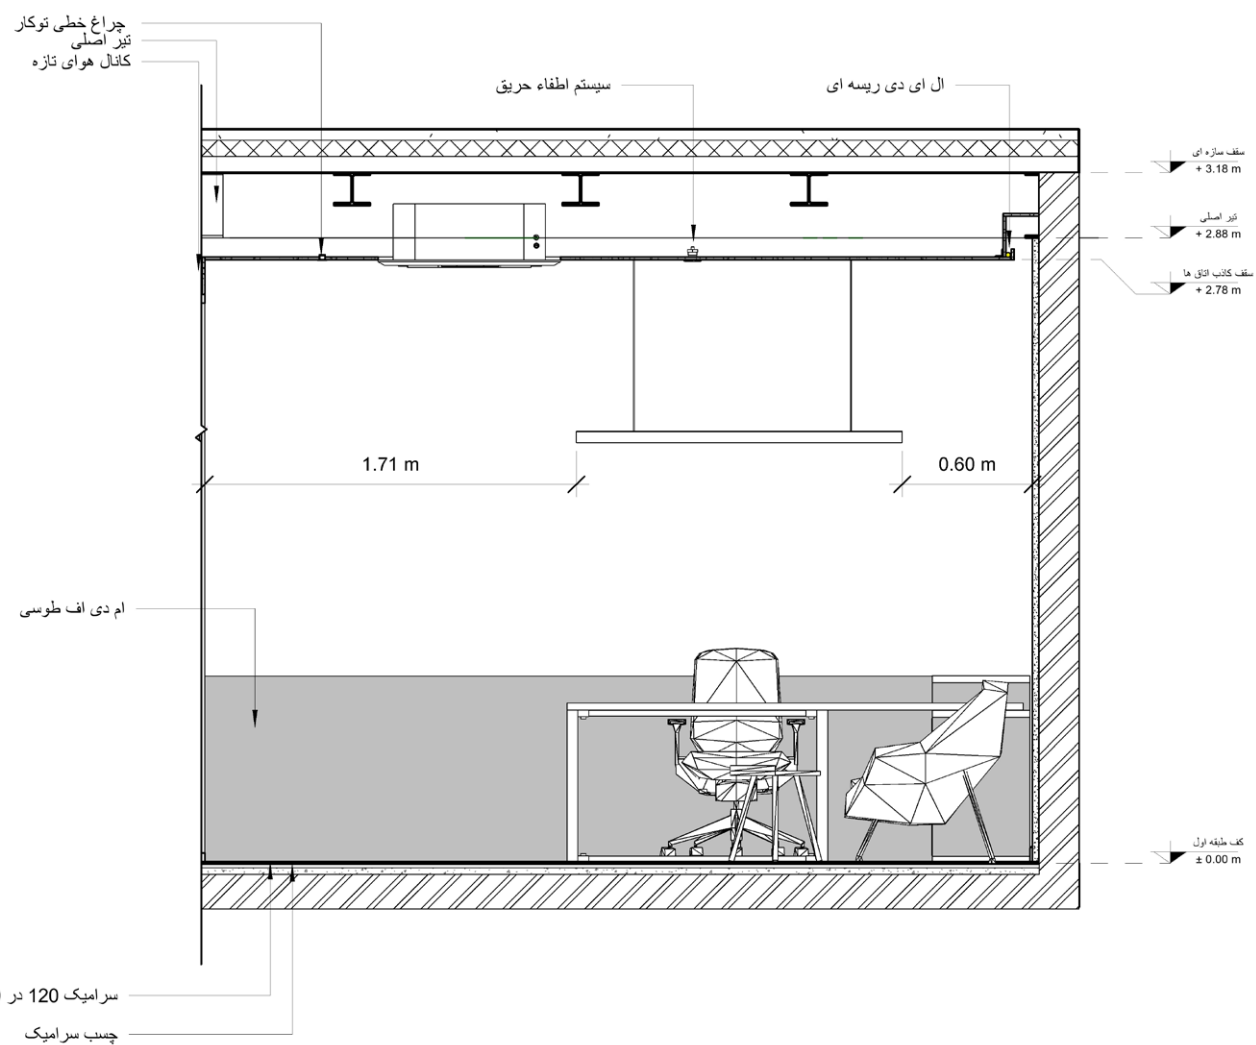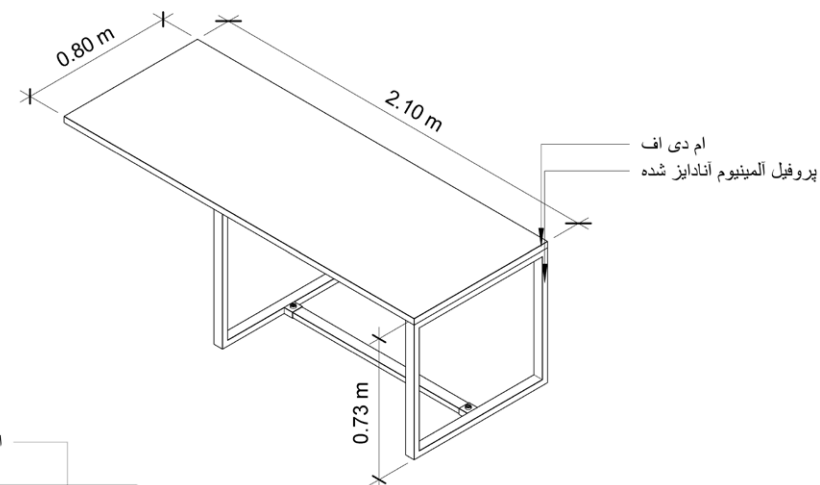

نام پروژه

صبا میهن

موقعیت

تهران

طبقه

طبقه اول

فاز دو



مشاوران

تهیه کننده

مسعود اصل

تایید کننده

۰۹۱۲۵۸۷۰۵۹۰

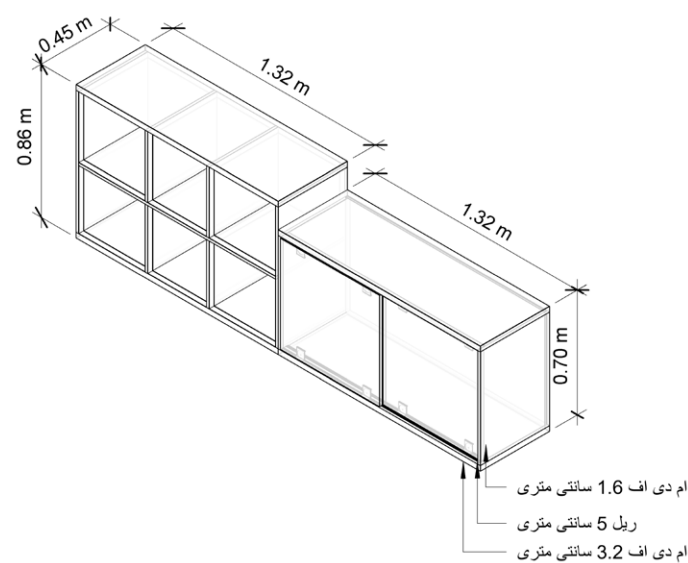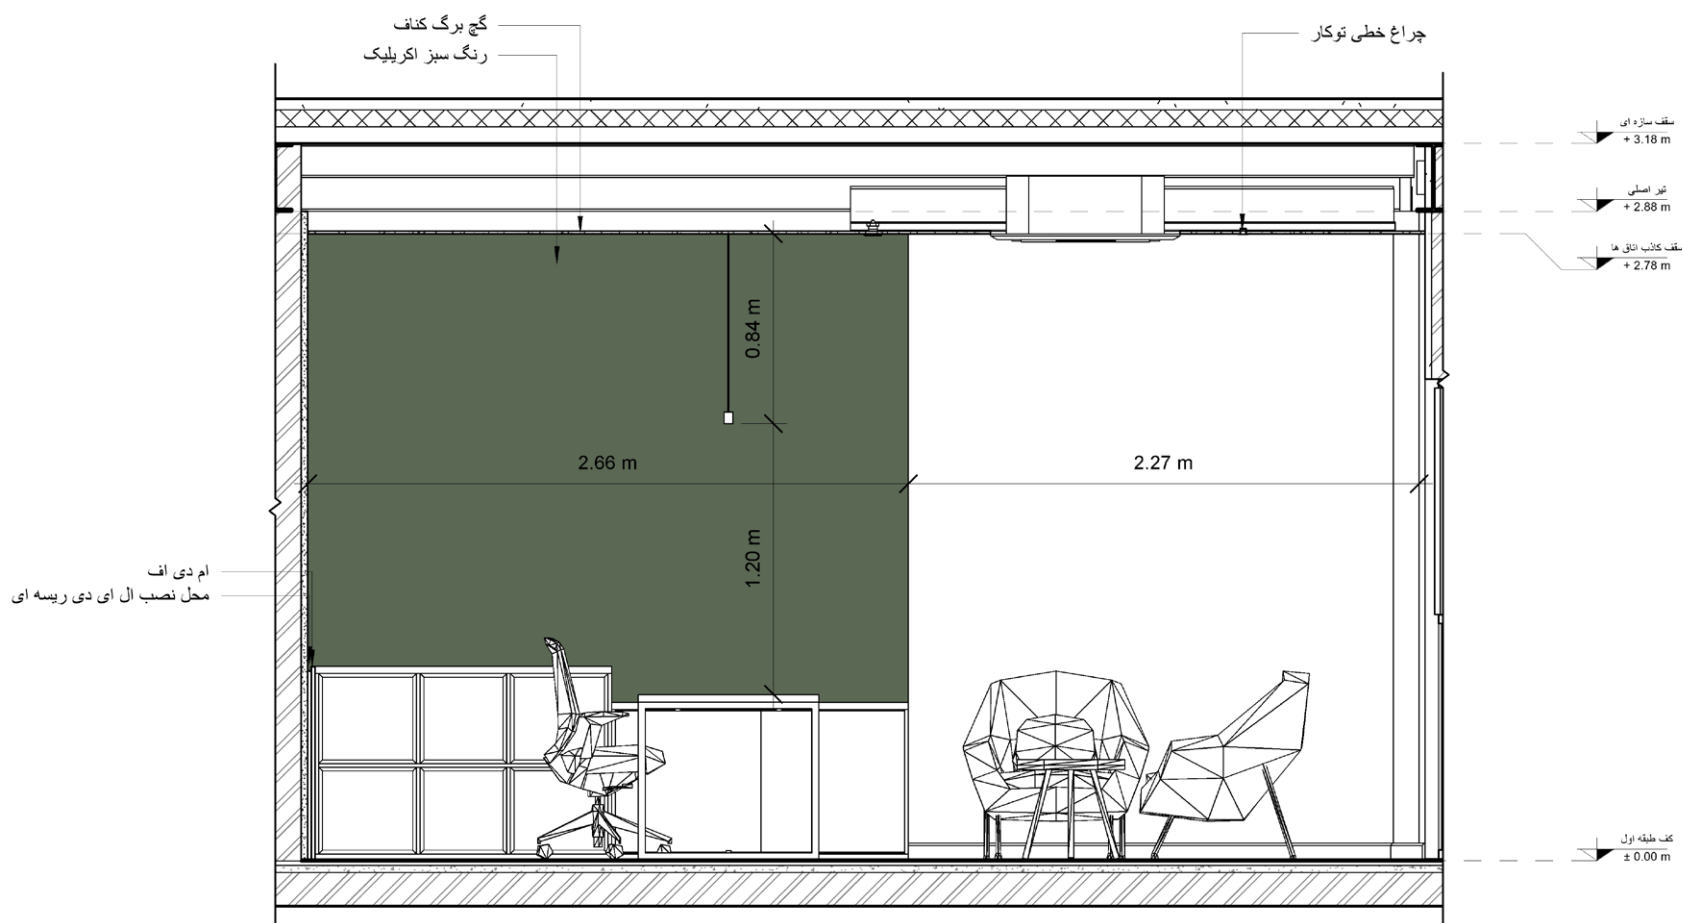



نام پروژه

صبا میهن

موقعیت

تهران

طبقه

طبقه اول

فاز دو




کارشناسان


تهیه کننده

مسعود اصل

تایید کننده

۰۹۱۲۵۸۷۰۵۹۰

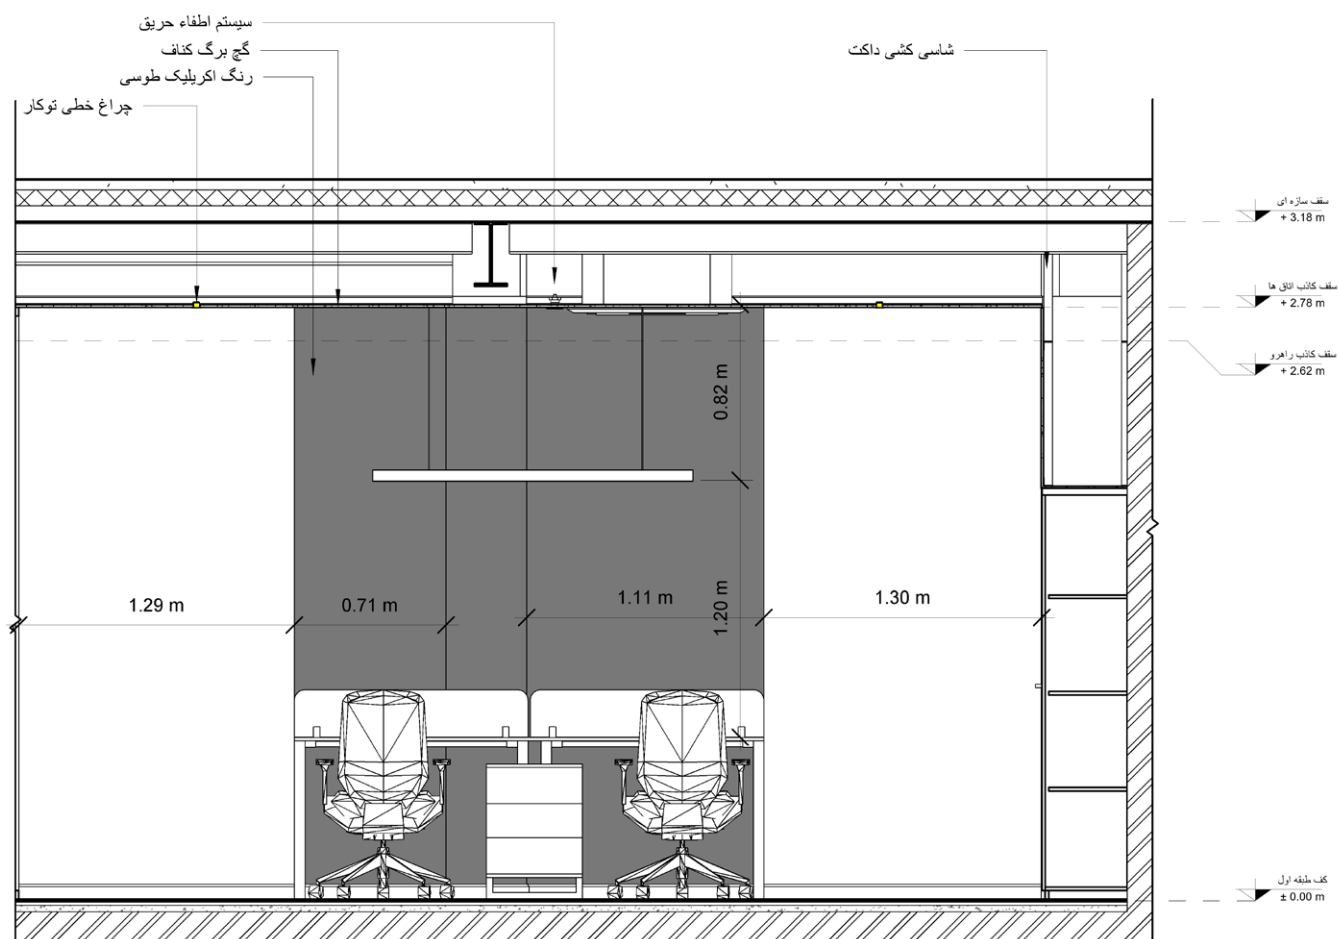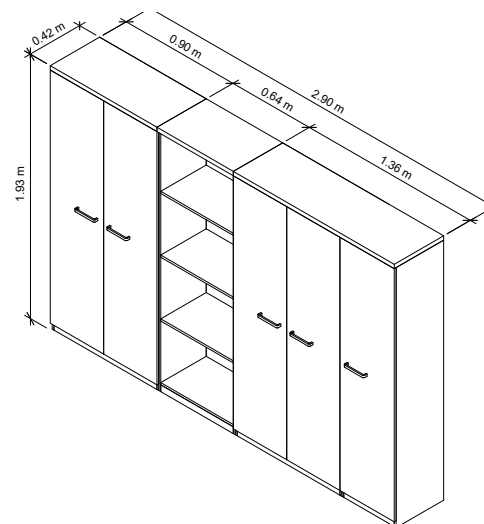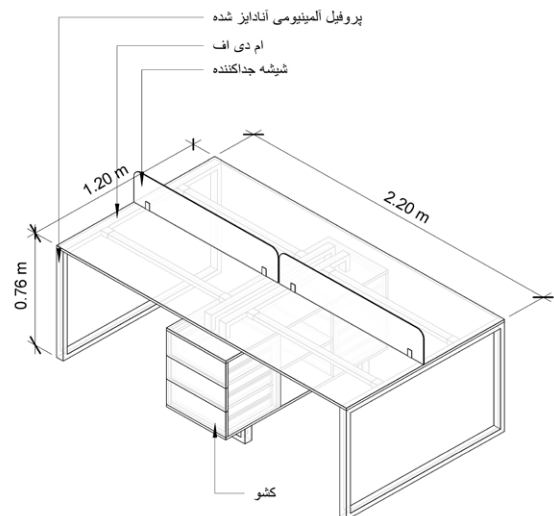

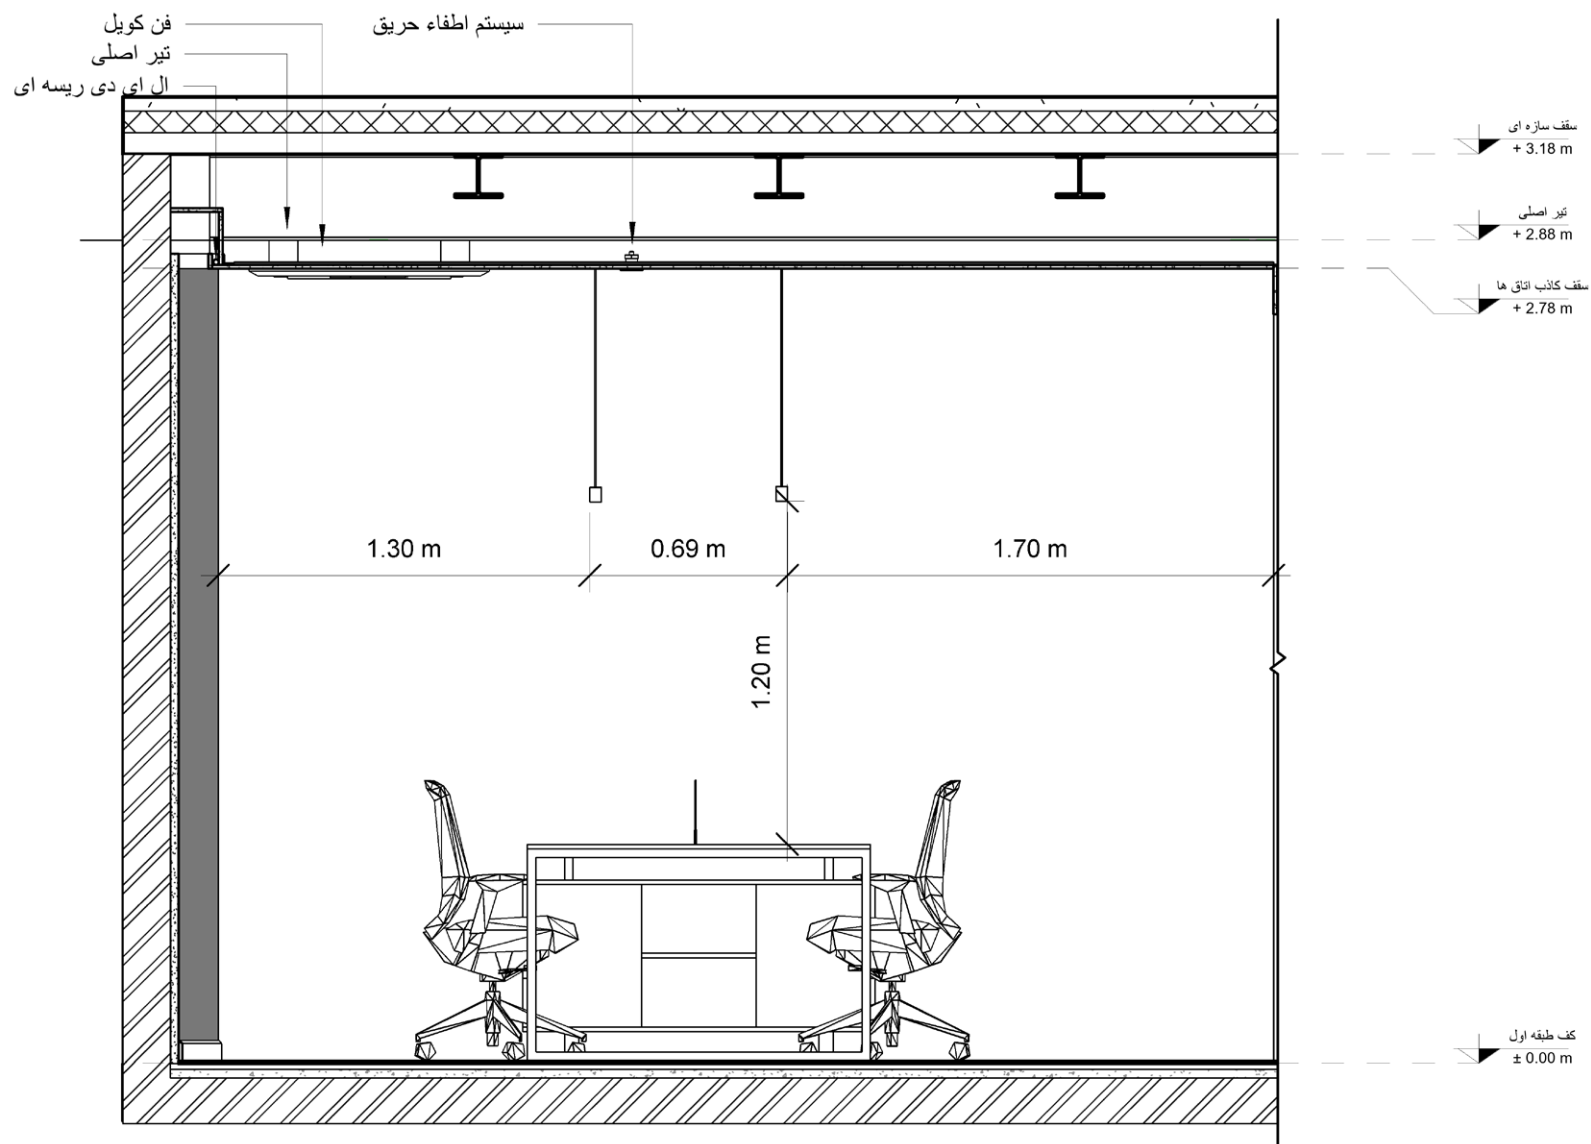

نام پروژه

صبامیهن

موقعیت

تهران

طبقه

طبقه اول

فاز دو



کارشناسان

تهیه کننده

مسعود اصل

تایید کننده



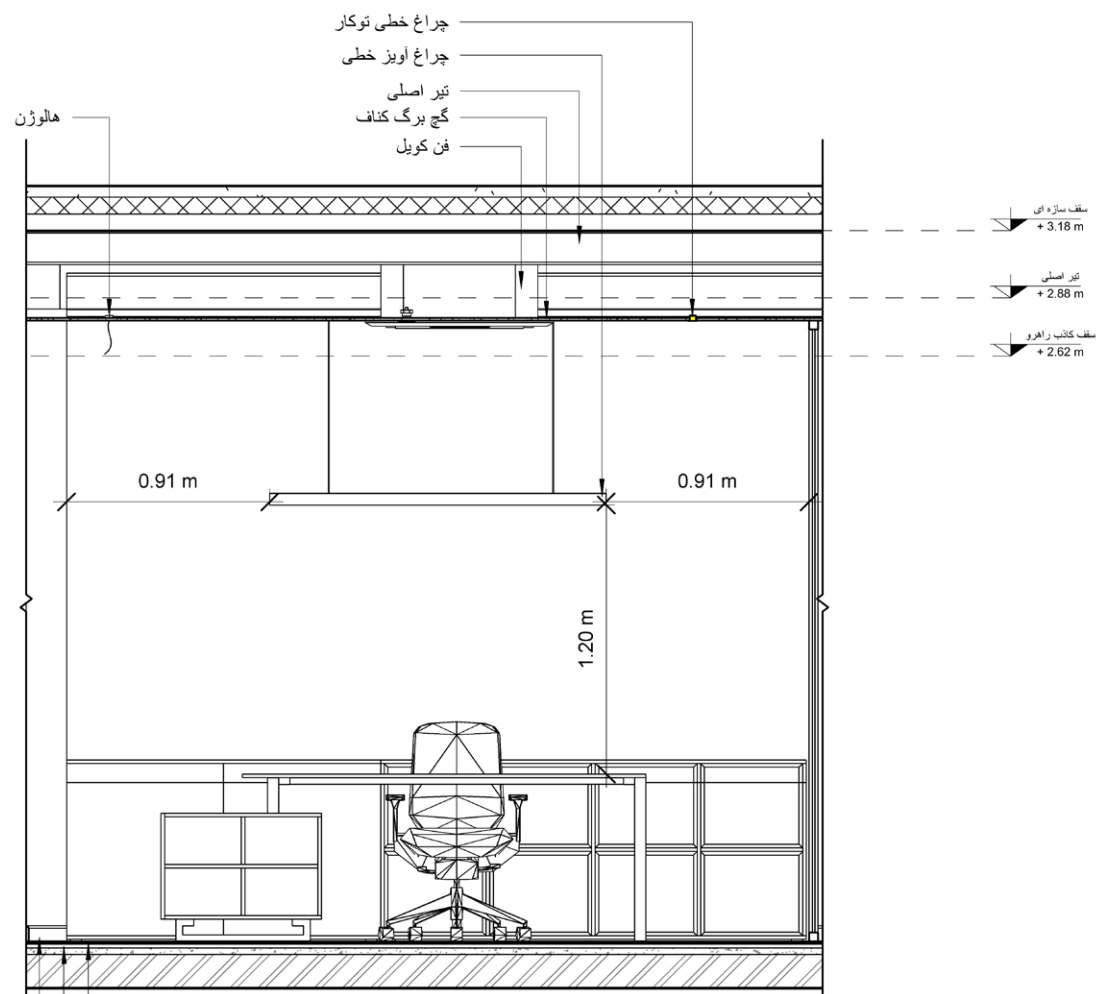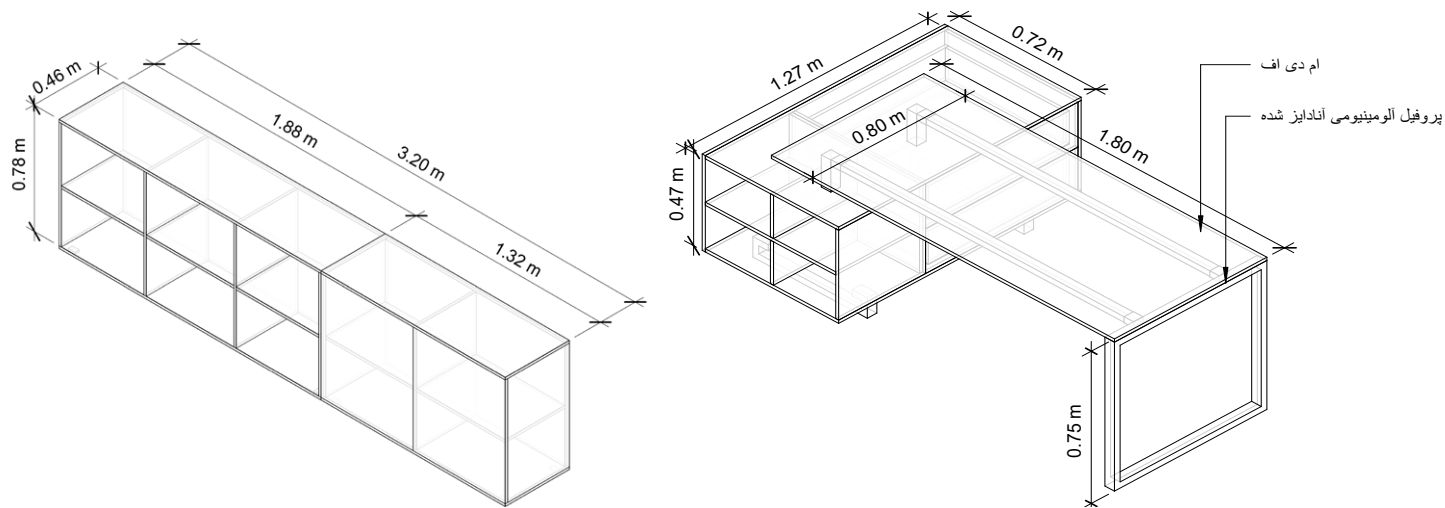

نام پروژه

صبامیهن

موقعیت

تهران

طبقه

طبقه اول


فاز دو

مدیر بهره‌برداری

تهیه کننده

مسعود اصل

تایید کننده

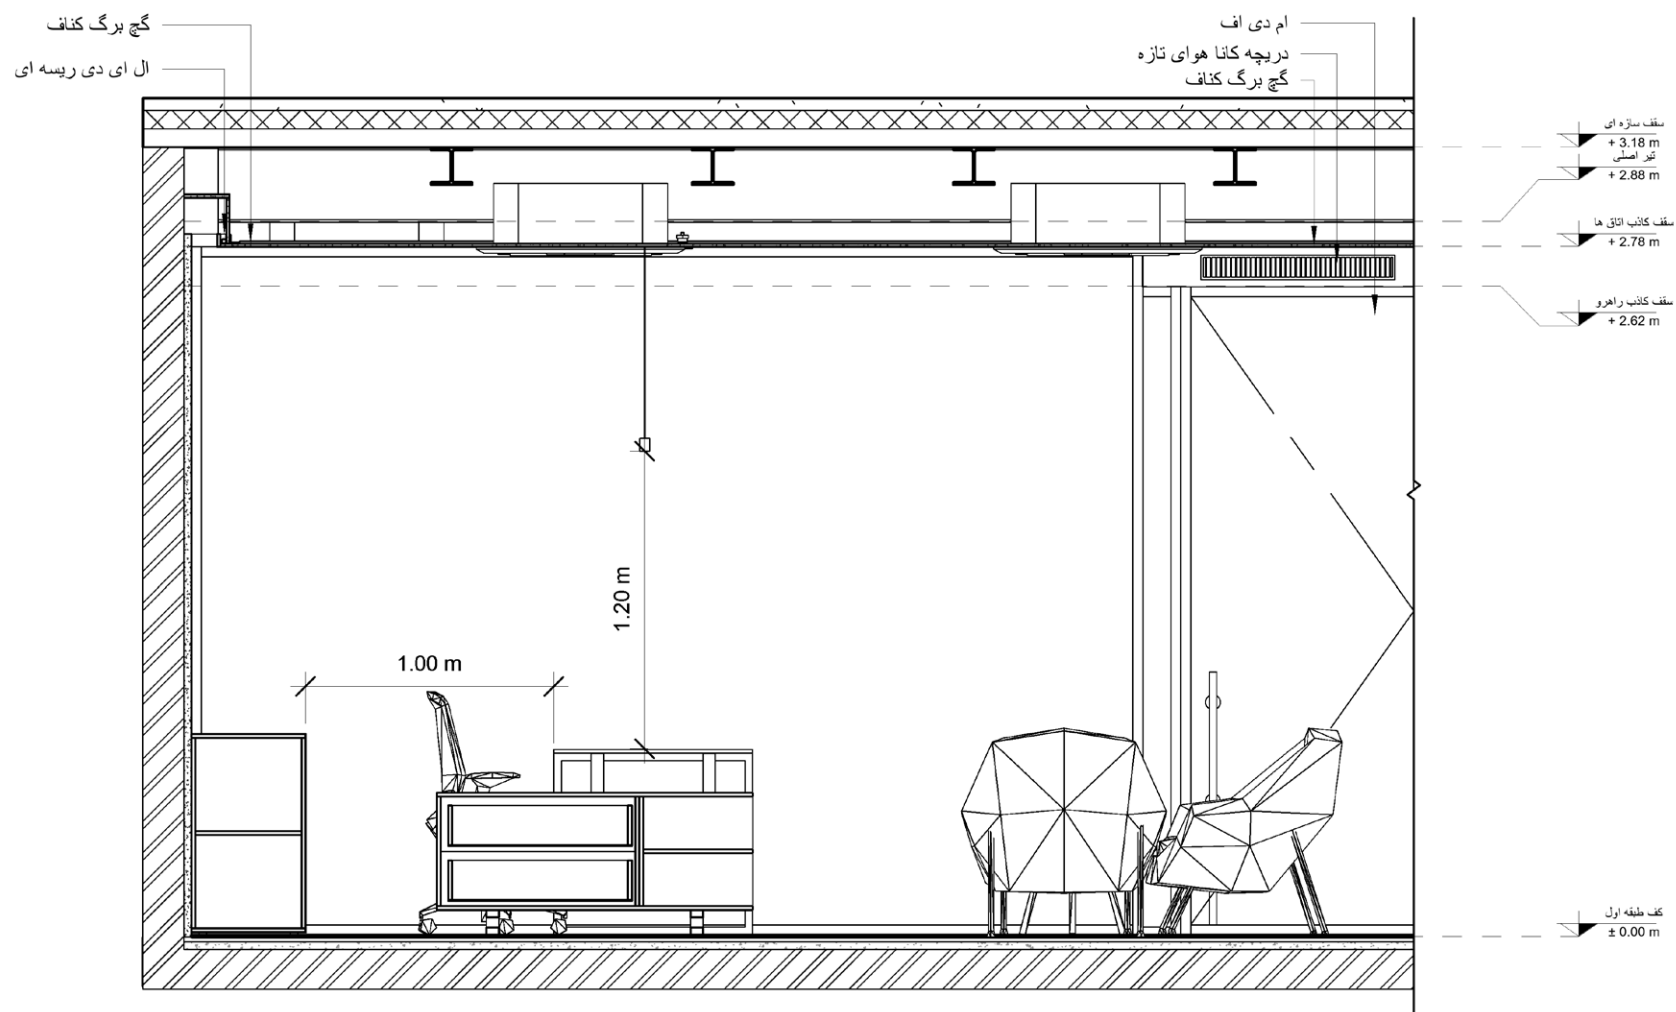

نام پروژه

صبا میهن

موقعیت

تهران

طبقه

طبقه اول

فاز دو

مدیر بهره برداری

تهیه کننده

مسعود اصل

تایید کننده



نام پروژه

صبامیهن

موقعیت

تهران

طبقه

طبقه اول



فاز دو


مدیر ماشین آلات و
تجهیزات معدنی

تهیه کننده

مسعود اصل

تایید کننده

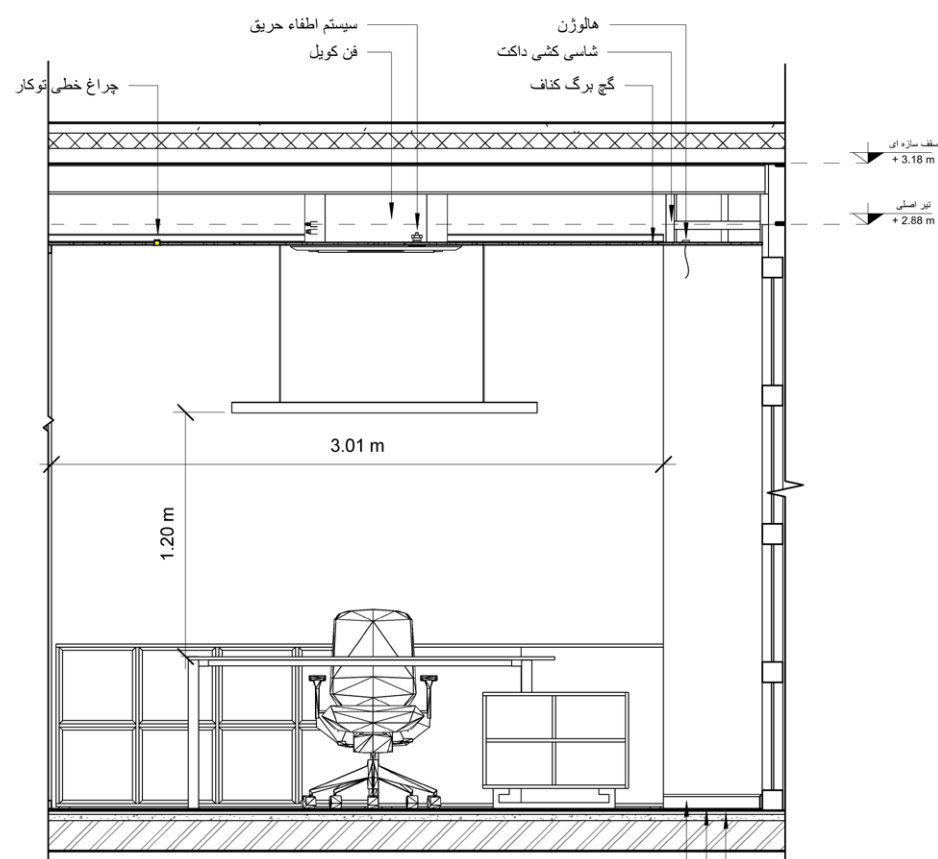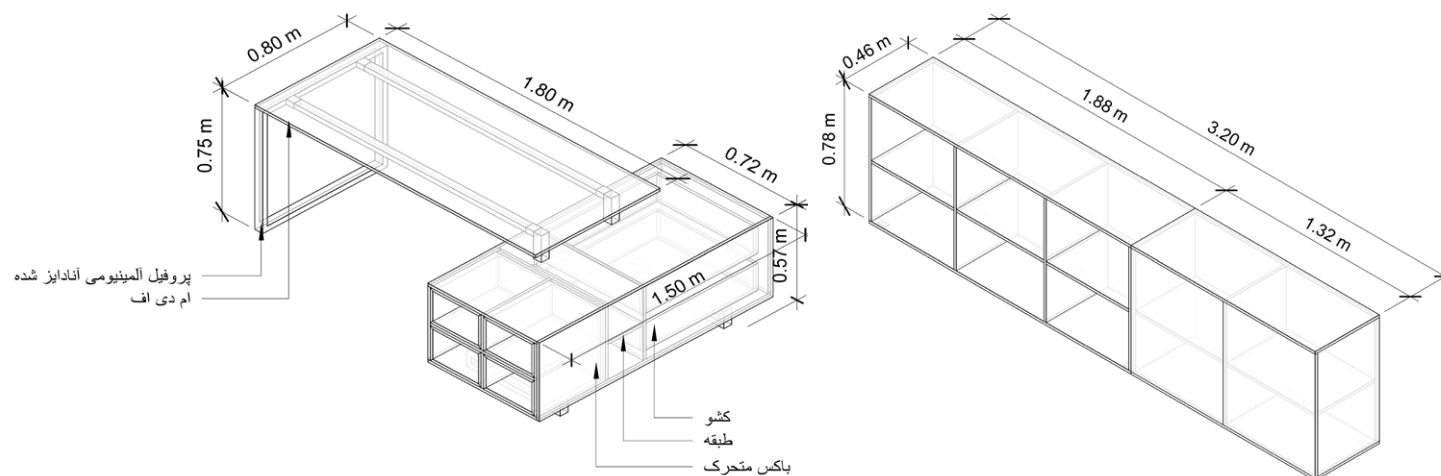

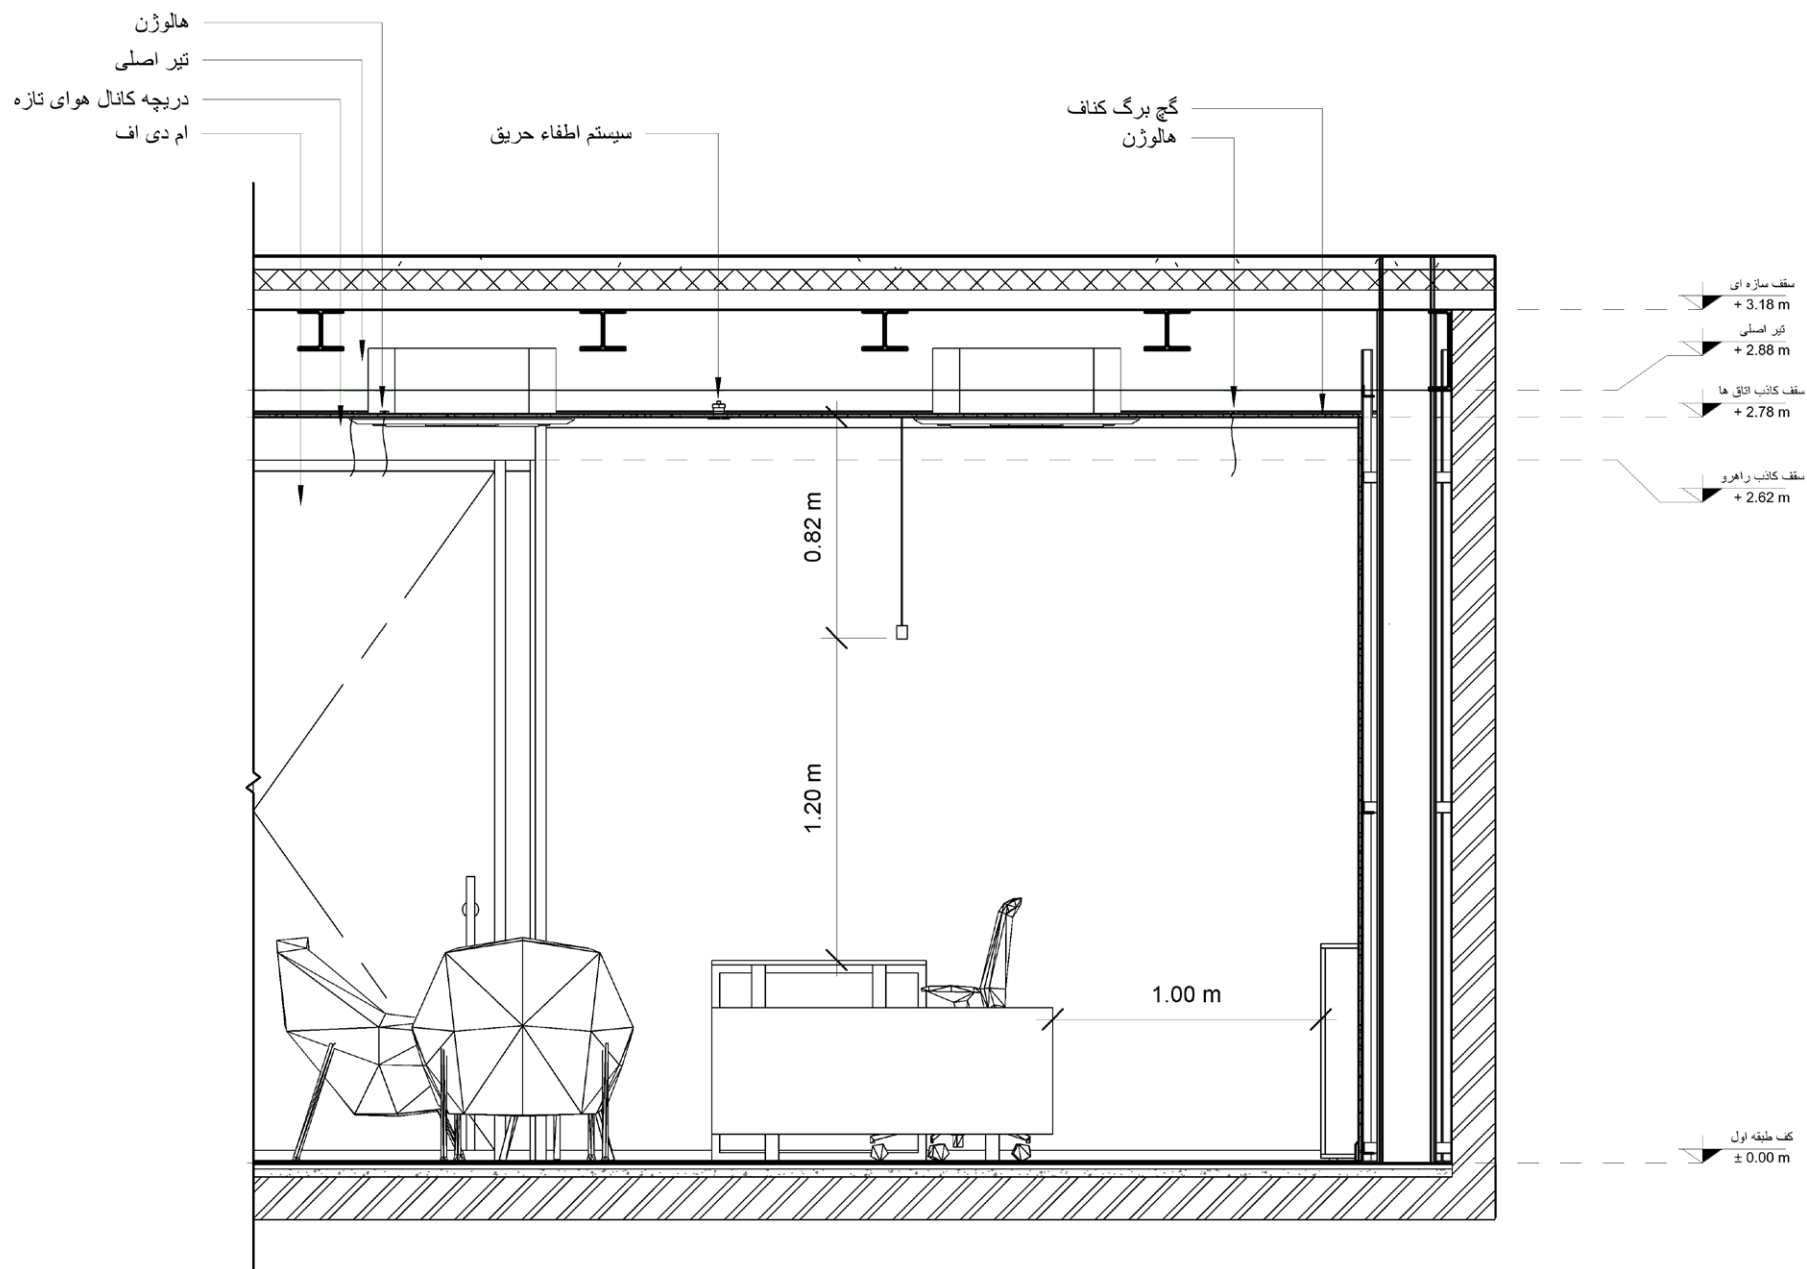

نام پروژه

صبامیهن

موقعیت

تهران

طبقه

طبقه اول

فاز دو

مدیر ماشین آلات و
تجهیزات معدنی

تهیه کننده

مسعود اصل

تایید کننده



نام پروژه

صبا میهن

موقعیت

تهران

طبقه

طبقه اول




فاز دو

سرویس بهداشتی

تهیه کننده

مسعود اصل

تایید کننده

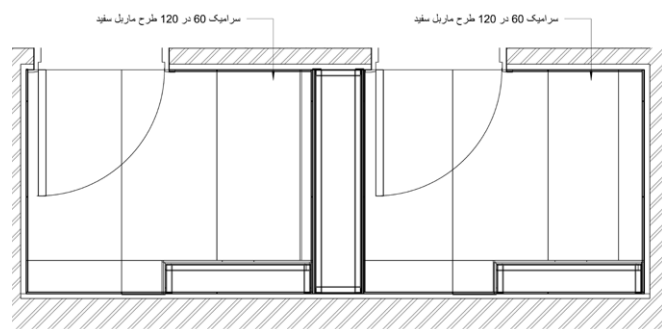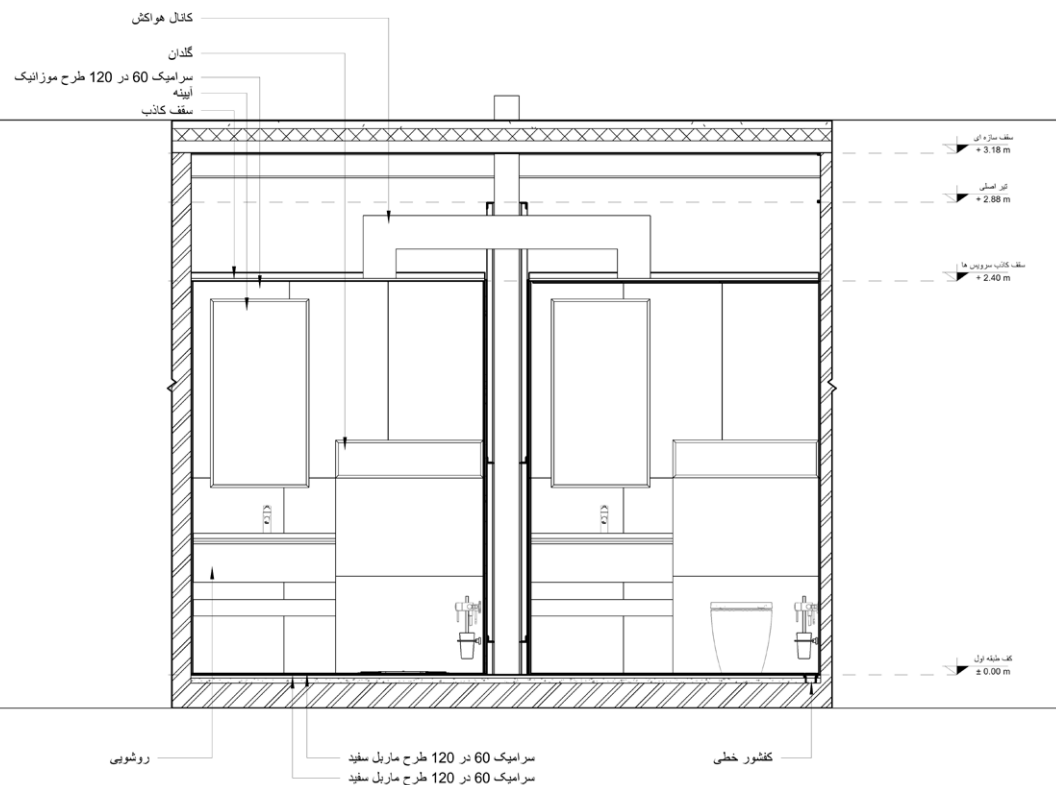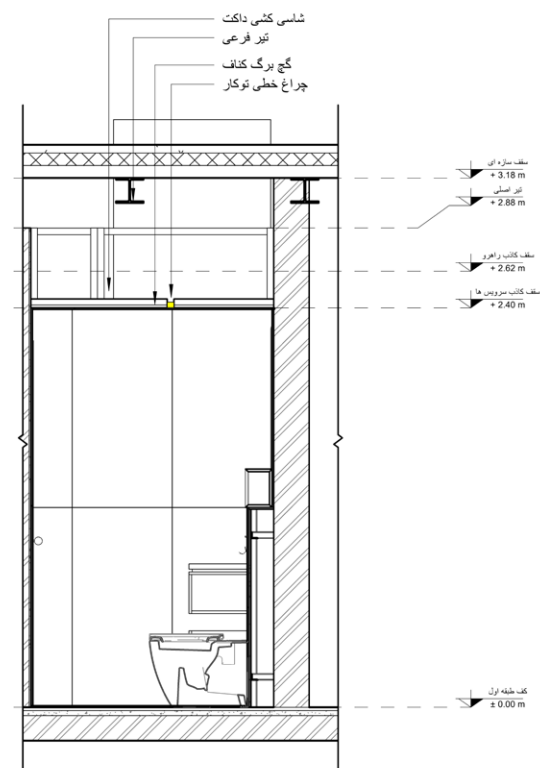

پلان‌ها



نام پروژه

صبامیهن

موقعیت

تهران

طبقه

طبقه اول


فاز دو

پلان اندازه گذاری

تهیه کننده

مسعود اصل

تایید کننده

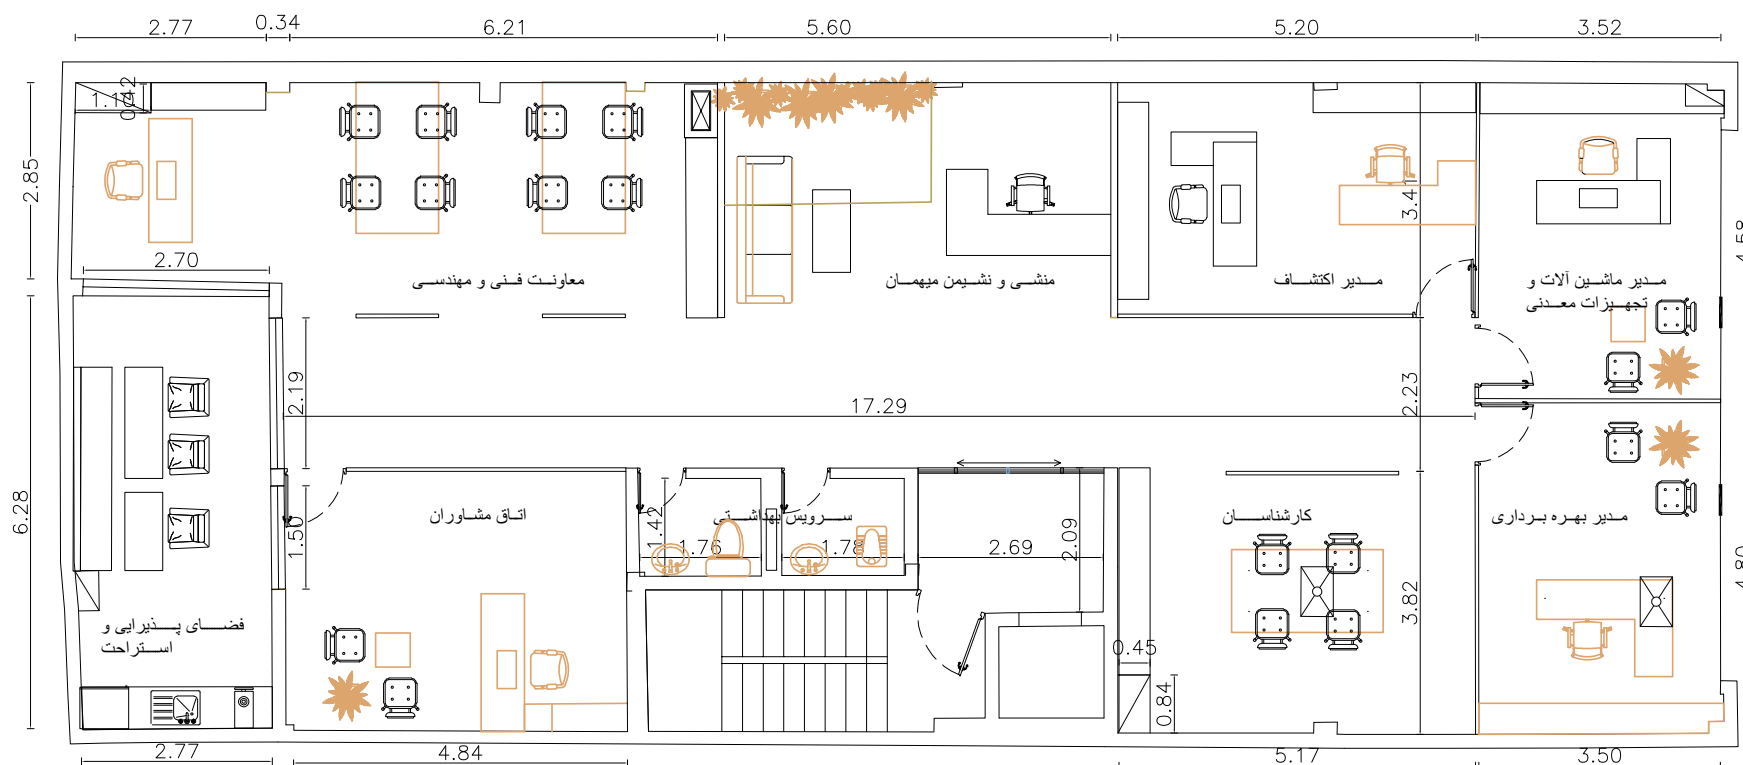

نام پروژه

صبامیهن

موقعیت

تهران

طبقه

طبقه اول


فاز دو

پلان و برش سقف
کاذب


تهیه کننده

مسعود اصل

تایید کننده

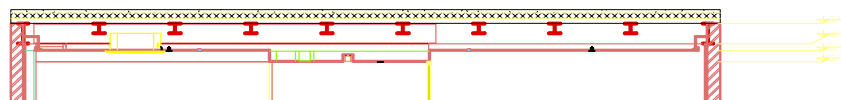

برش سقف کاذب

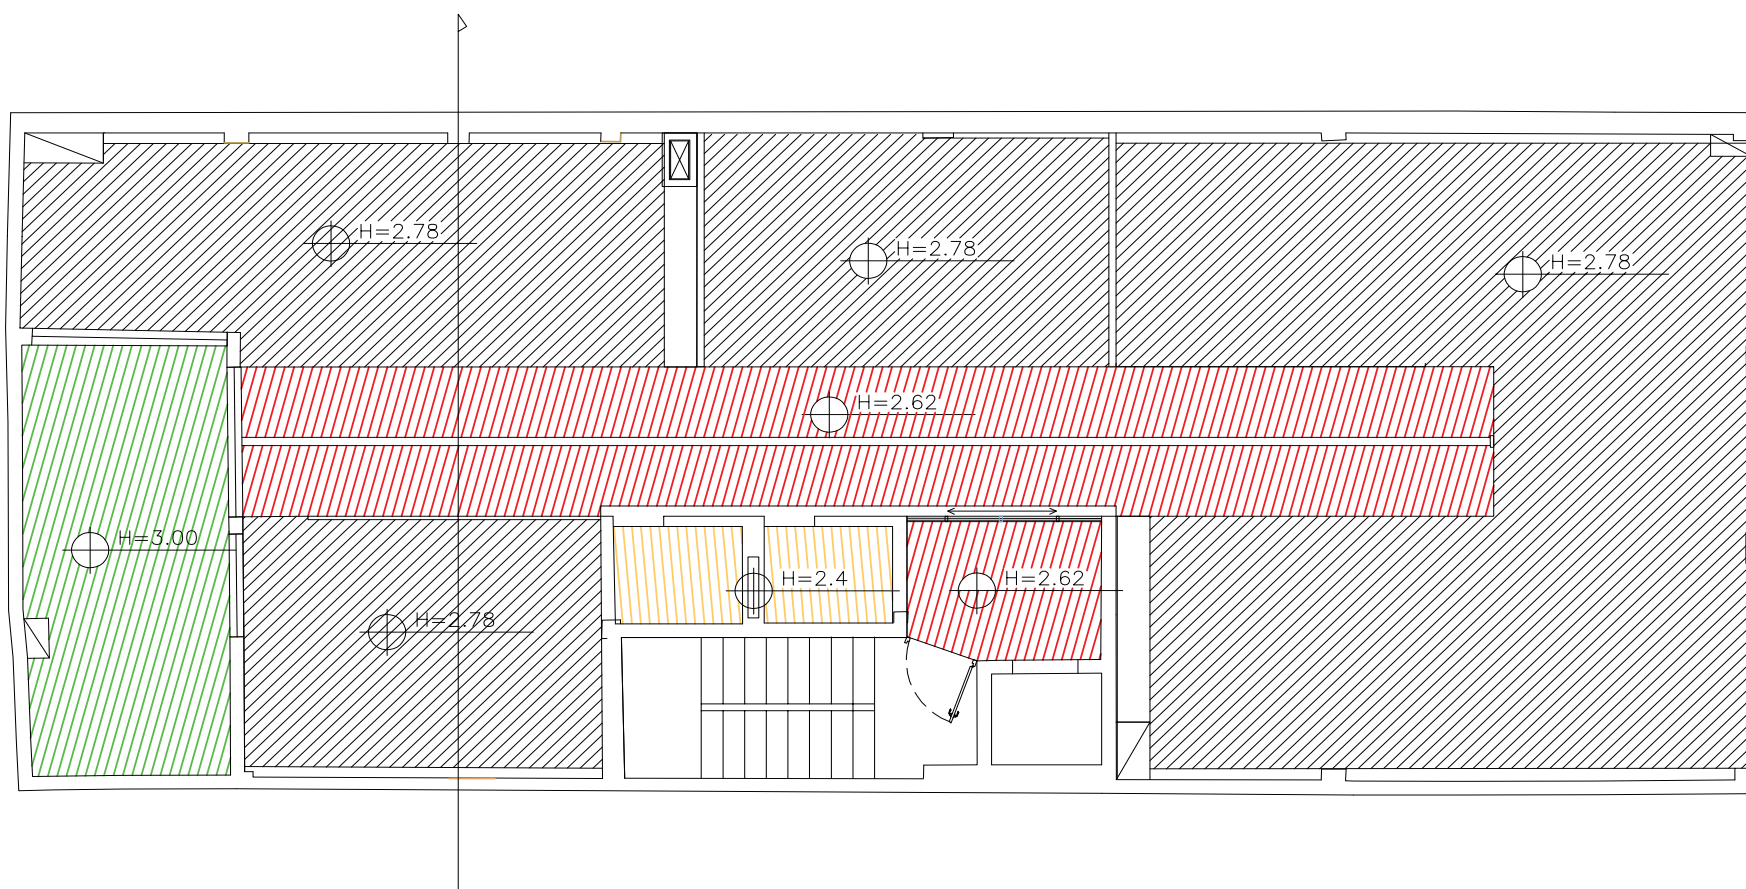

نام پروژه

صبا میهن

موقعیت

تهران

طبقه

طبقه اول


فاز دو

پلان روشنایی

تهیه کننده

مسعود اصل

تایید کننده

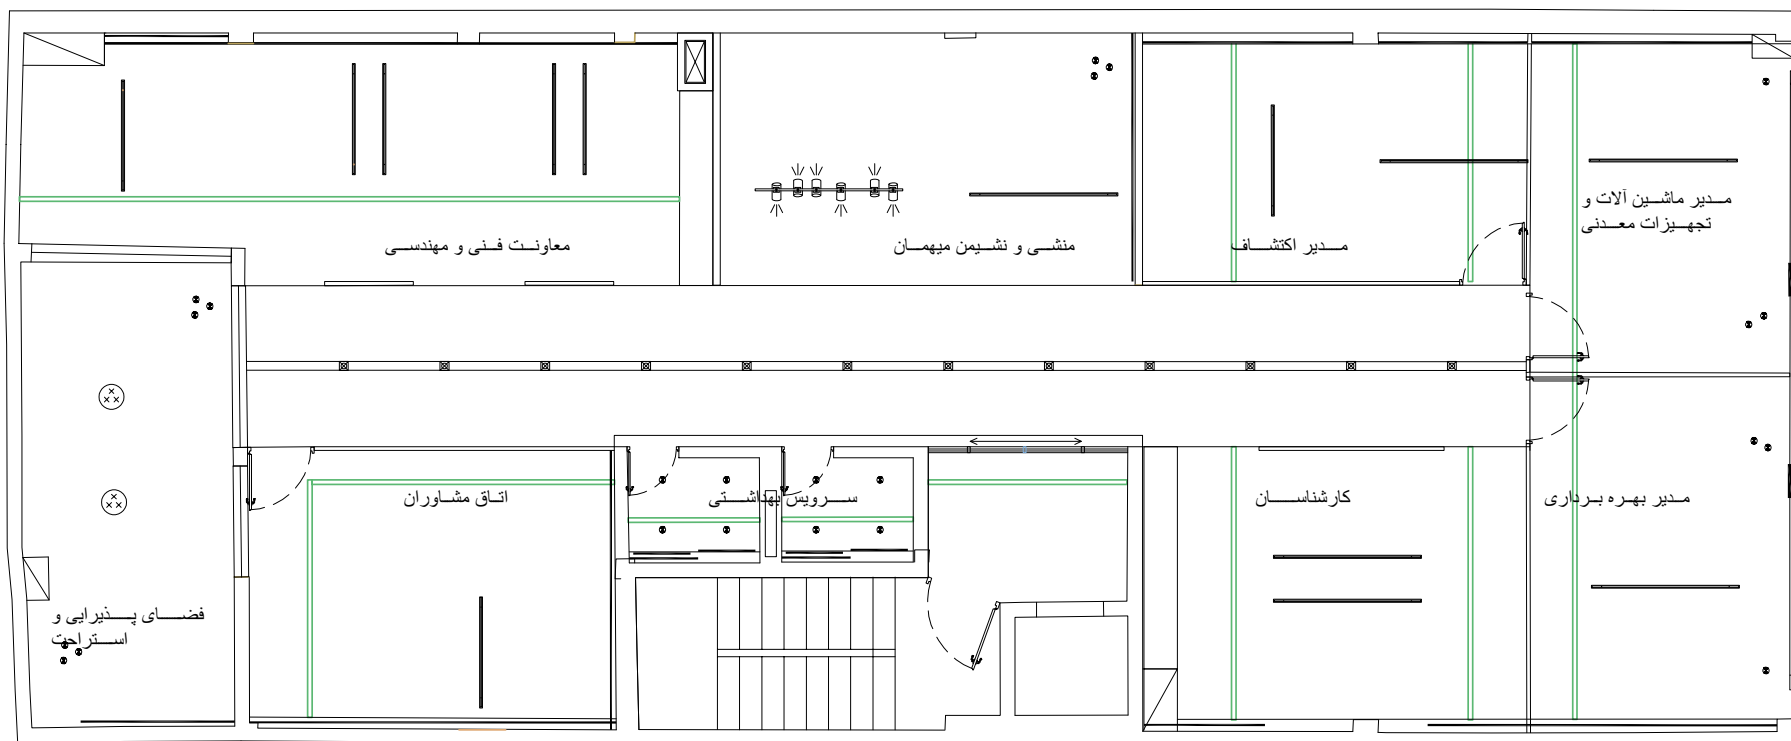

توضیحات	علامت	ردیف
هالوژن روکار	☒	01
هالوژن توکار	•	02
چراغ آویز (لستر)	☒	03
چراغ شنگی	—	04
اویز خطی روکار	—	05
پدل خطی توکار	—	06
چراغ اسپات رویه	☒	07

نام پروژه

صبامیهن

موقعیت

تهران

طبقه

طبقه اول


فاز دو

پلان کلید و پرز

تهیه کننده

مسعود اصل

تایید کننده

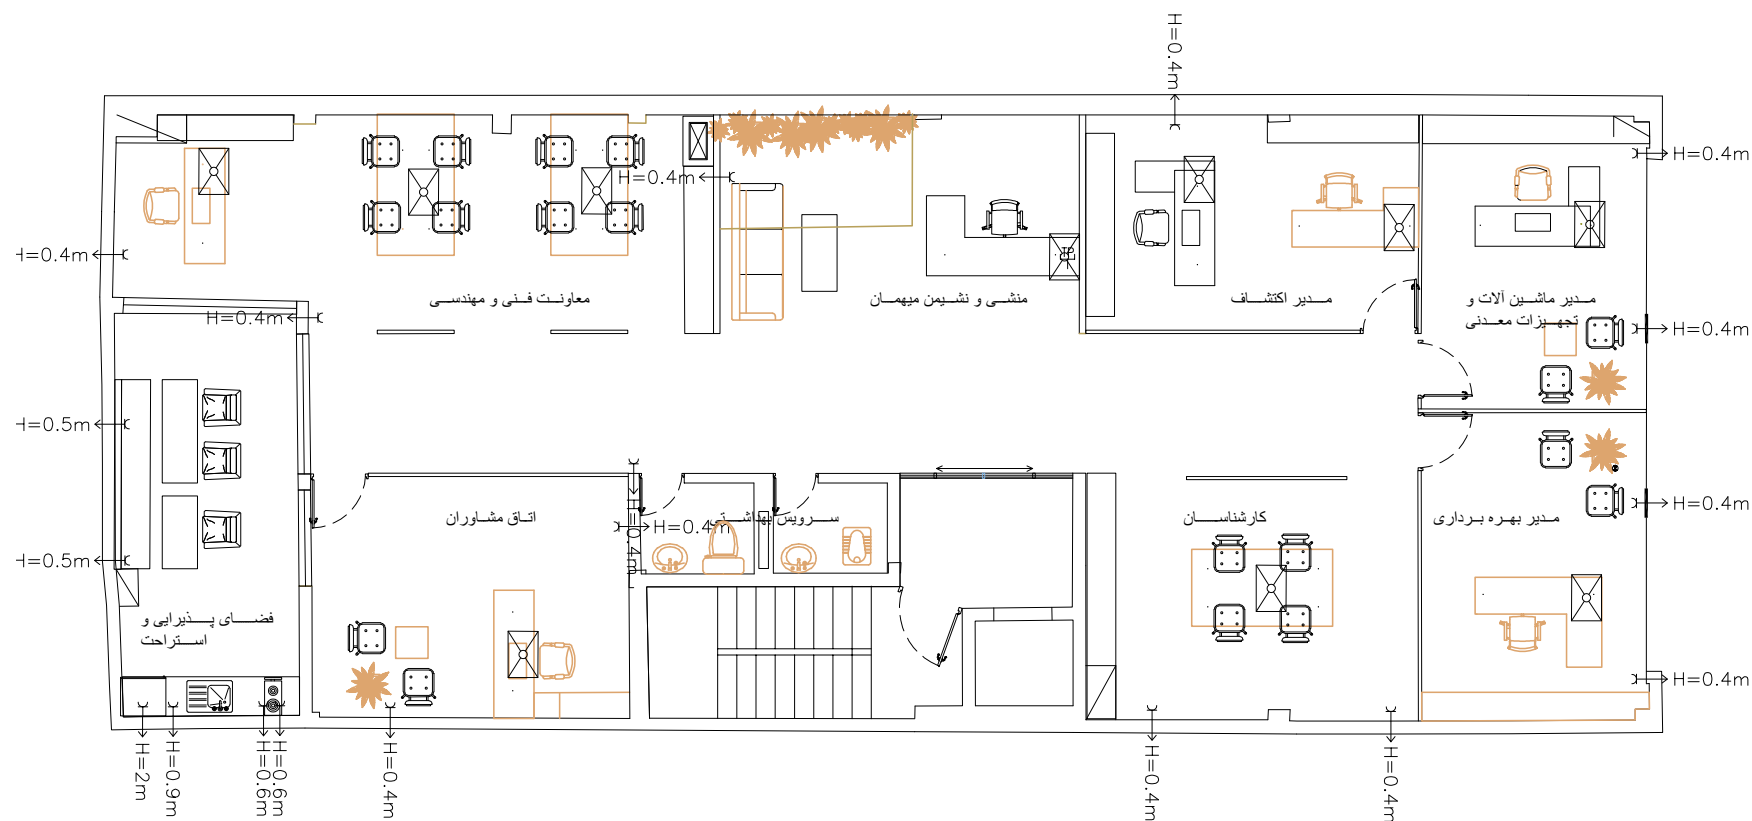

شماره	علامه	توضیحات
01	۲	پریز توکار ۱۶ آمپر ۲۲۰ ولت تکفاز ارت دار
02	TP	پریز تلفن توکار سه سوراخه
03	TV	پریز آنتن تلویزیون رنگی
04		
05		

نام پروژه

صبا میهن

موقعیت

تهران

طبقه

طبقه اول


فاز دو

پلان سرامیک کف

تهیه کننده

مسعود اصل

تایید کننده

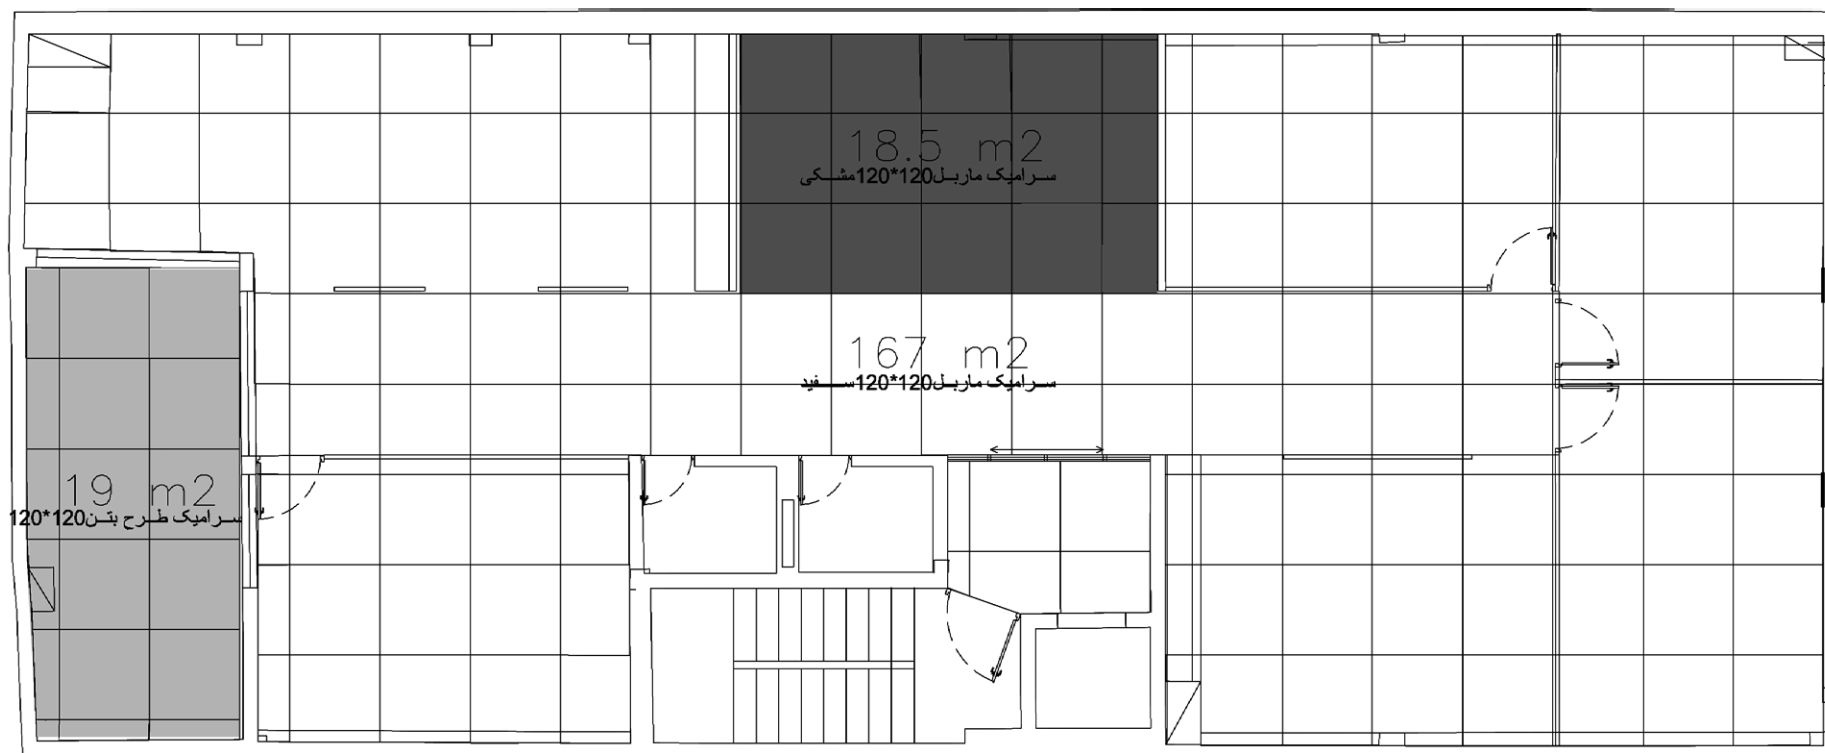

نام پروژه

صبا میهن

موقعیت

تهران

طبقه

طبقه اول


فاز دو

پلان اسپرینکلر-
اسپیکر-دوربین

تهیه کننده

مسعود اصل

تایید کننده

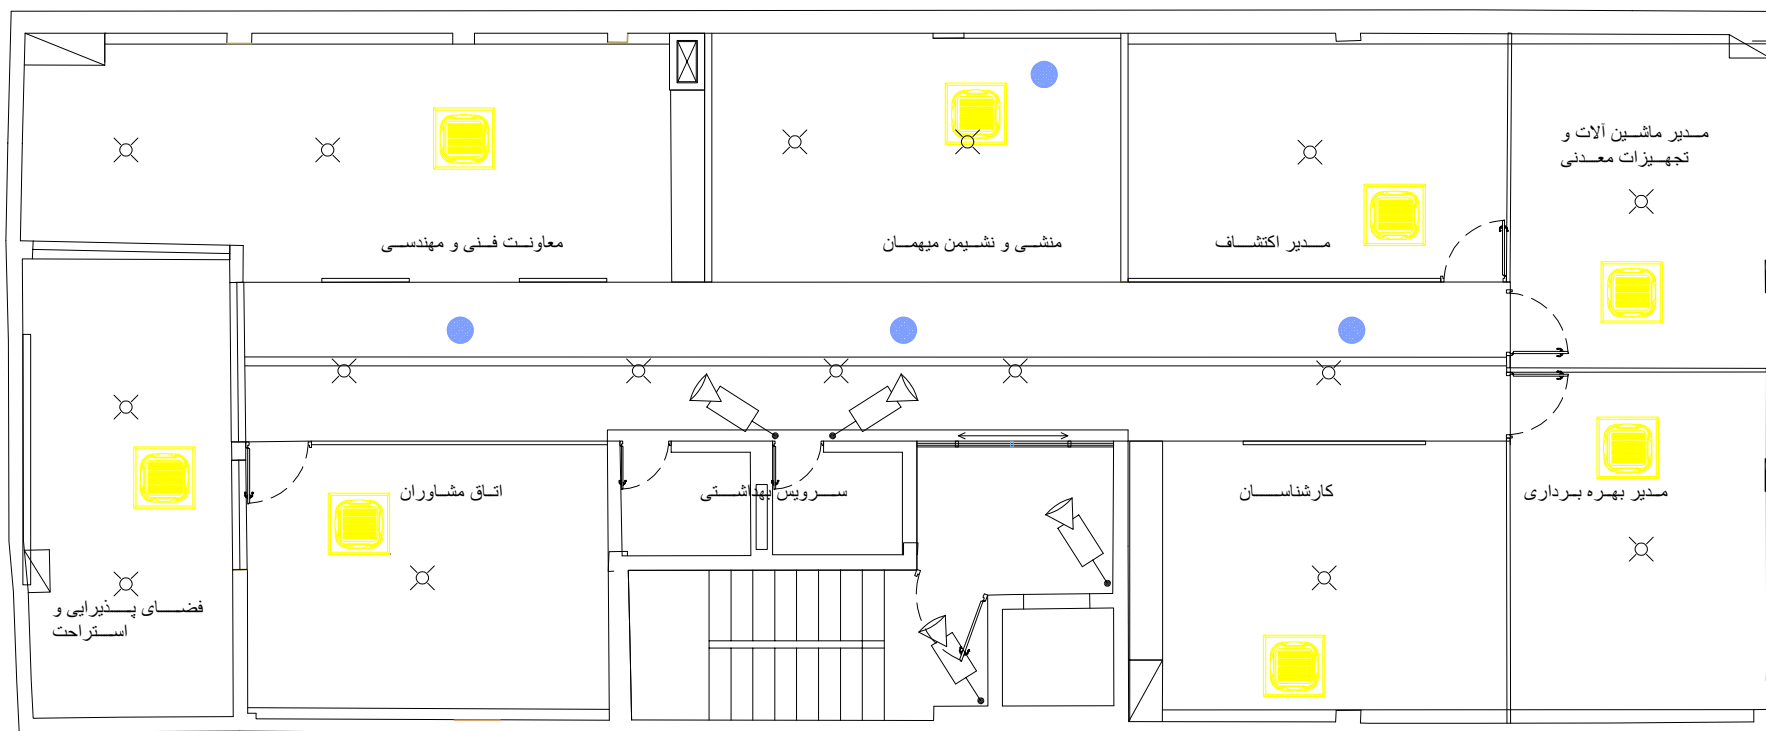

نام پروژه

صبا میهن

موقعیت

تهران

طبقه

طبقه اول


فاز دو

پلان کانال کشی هوای
تازه و فن کوئل سقفی

تهیه کننده

مسعود اصل

تایید کننده

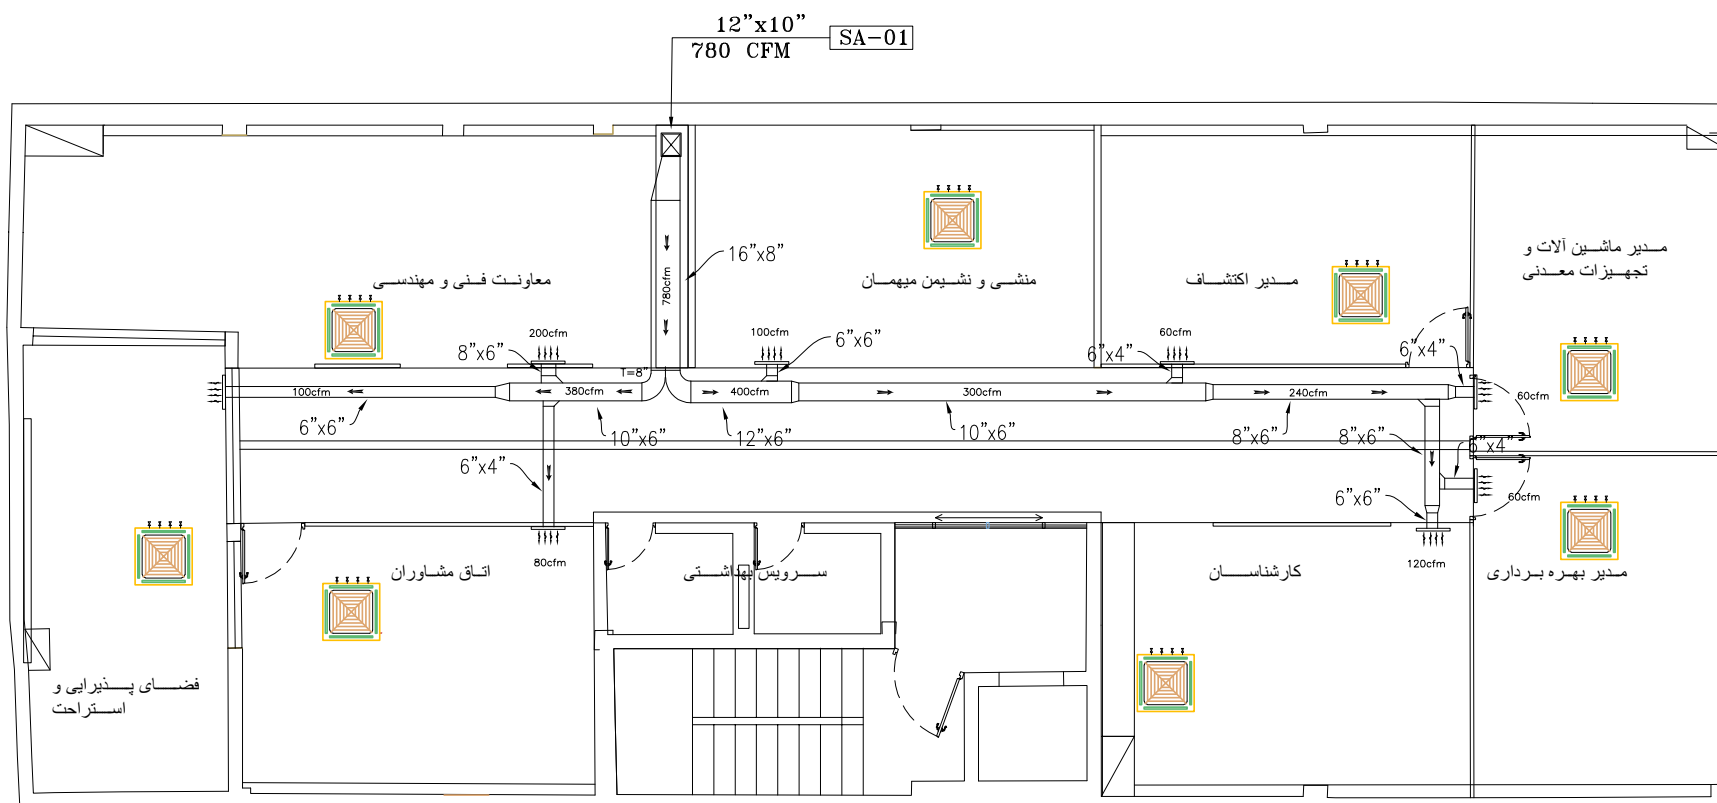

جدول نازک کاری طبقه یک

ردیف	موارد استفاده	پوشش سقف	قرنیز و ازاره	جدا کننده داخلی	پوشش دیوار	پوشش کف	توضیحات
1	منشی و نشینمن مهمان	کناف به همراه رنگ پلاستیک مشکی	_____	دیواره کناف	سرامیک 120 در 120 طرح ماربل مشکی و الوار چوبی	سرامیک 120 در 120 طرح ماربل مشکی	_____
2	فضاهای اداری	کناف به همراه رنگ پلاستیک سفید	قرنیز چوبی 7 سانتی متری با پوشش رنگ	پارتیشن شیشه ای اداری با فریم مینیمال آلومینیوم انادایز شده	پلاستر گچ و رویه رنگ سفید اکریلیک	سرامیک 120 در 120 طرح ماربل سفید	در قسمت هایی از دیوارهای اداری رنگ طوسی و آبی و سبز اکریلیک استفاده شده است (مطابق رندر ها)
3	سرویس بهداشتی های عمومی	کناف ام آر و ترکیب سرامیک در 120 طرح موزاییک و 60 طرح مرمر	_____	دیوار چینی سفالی	سرامیک 60 در 120 طرح موزاییک و طرح ماربل	سرامیک 60 در 120 طرح ماربل سفید	با توجه به جزئیات اجرایی سرامیک دیوار با دو نوع متفاوت اجرا می شود
5	فضای پذیرایی و استراحت	اجرای سقف سازه ای و بعد اجرای کناف به همراه رنگ پلاستیک سفید	_____	_____	آجر سفید دکوراتیو	سرامیک 120 در 120 طرح بتن	_____
6	لابی ورودی	کناف به همراه رنگ پلاستیک سفید	_____	دیوار چینی سفالی	سرامیک 120 در 120 طرح ماربل مشکی	سرامیک 120 در 120 طرح ماربل مشکی	