

فاز دو
همکف
محوطه
منفی یک





نام پروژه

صبامیهن

موقعیت

تهران

طبقه

همکف، محوطه،

منفی یک



فاز دو


سر درب ورودی

تهیه کننده

مسعود اصل

تایید کننده

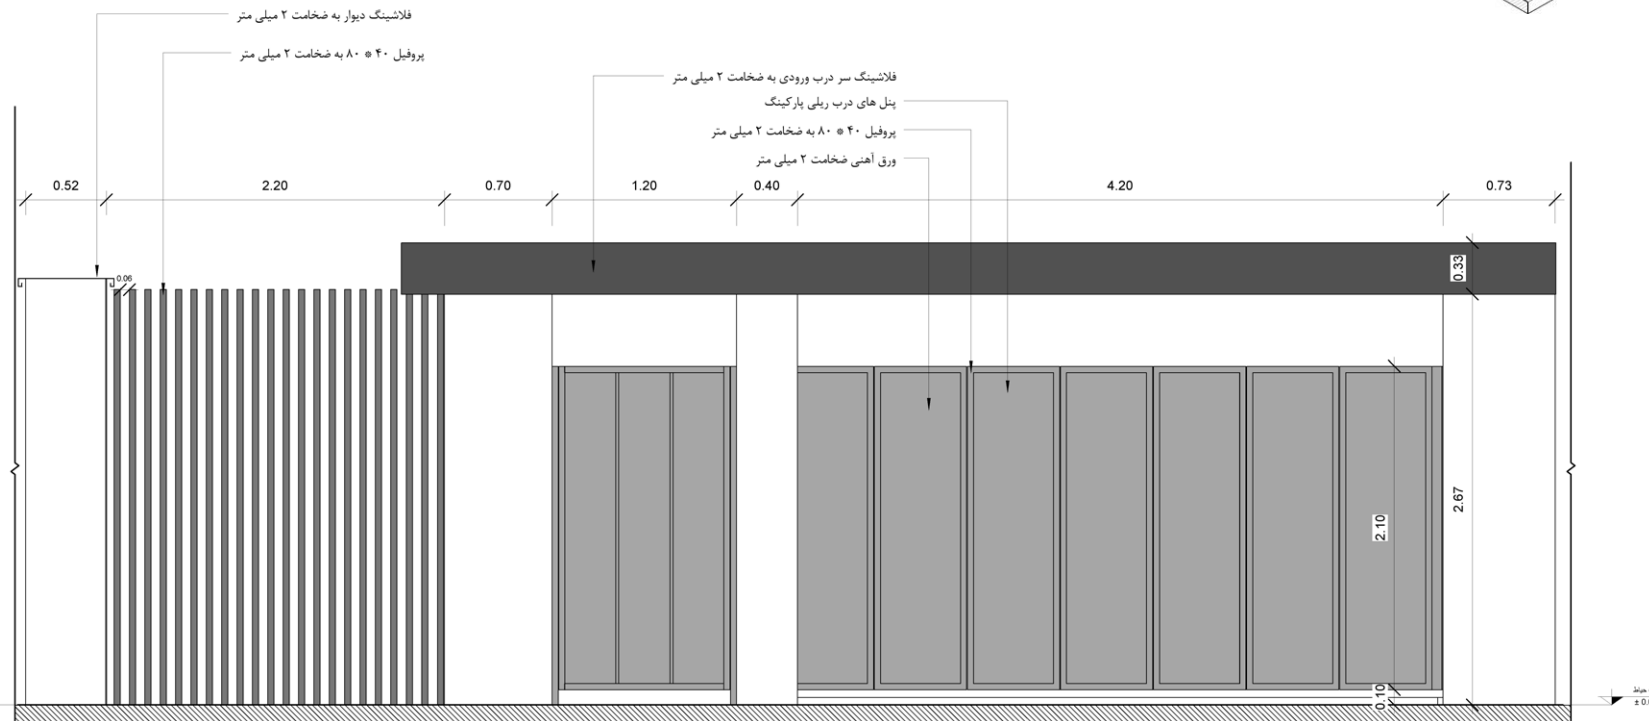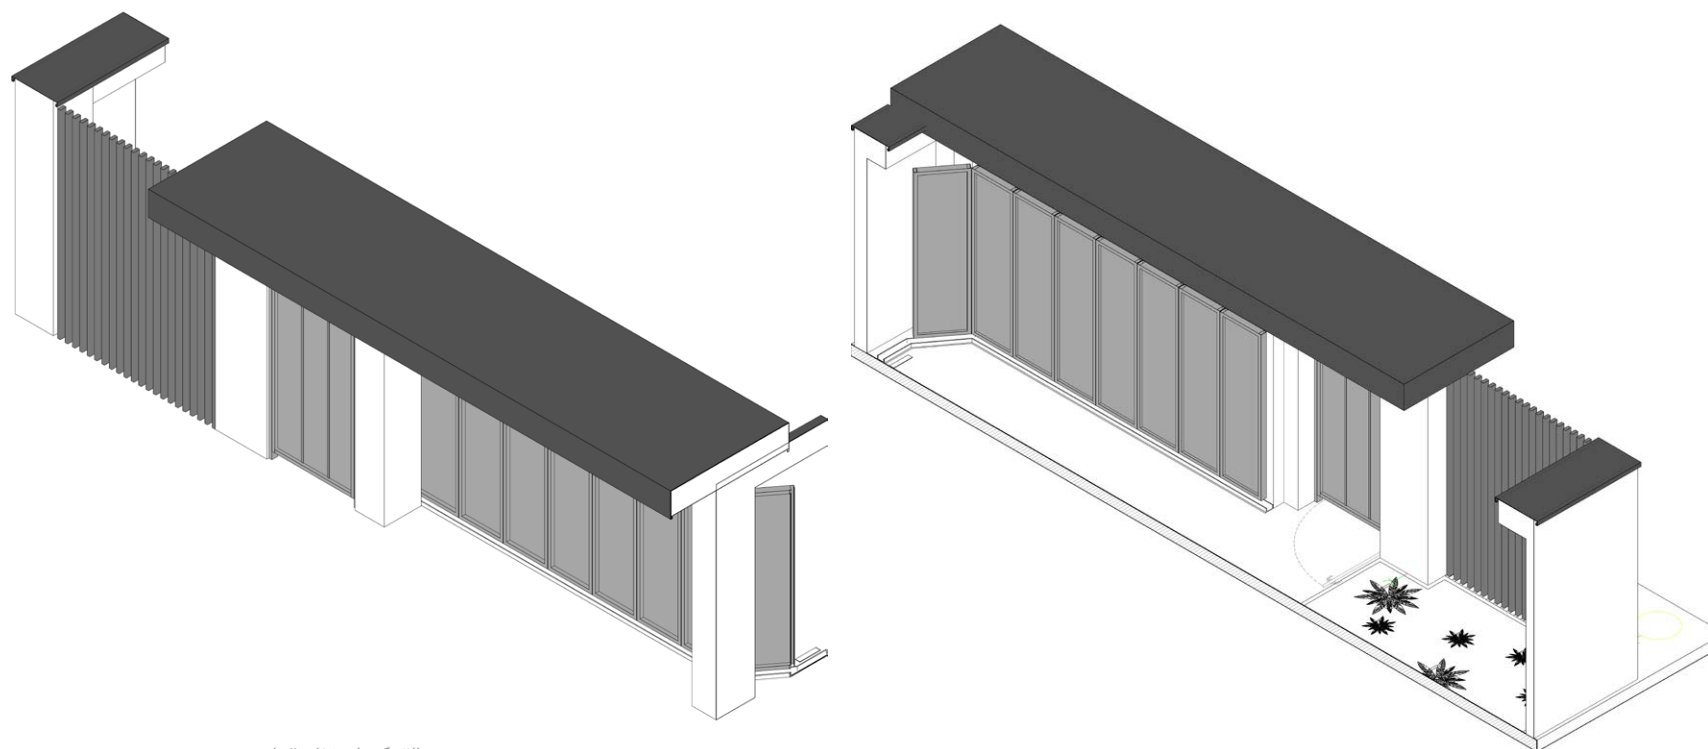

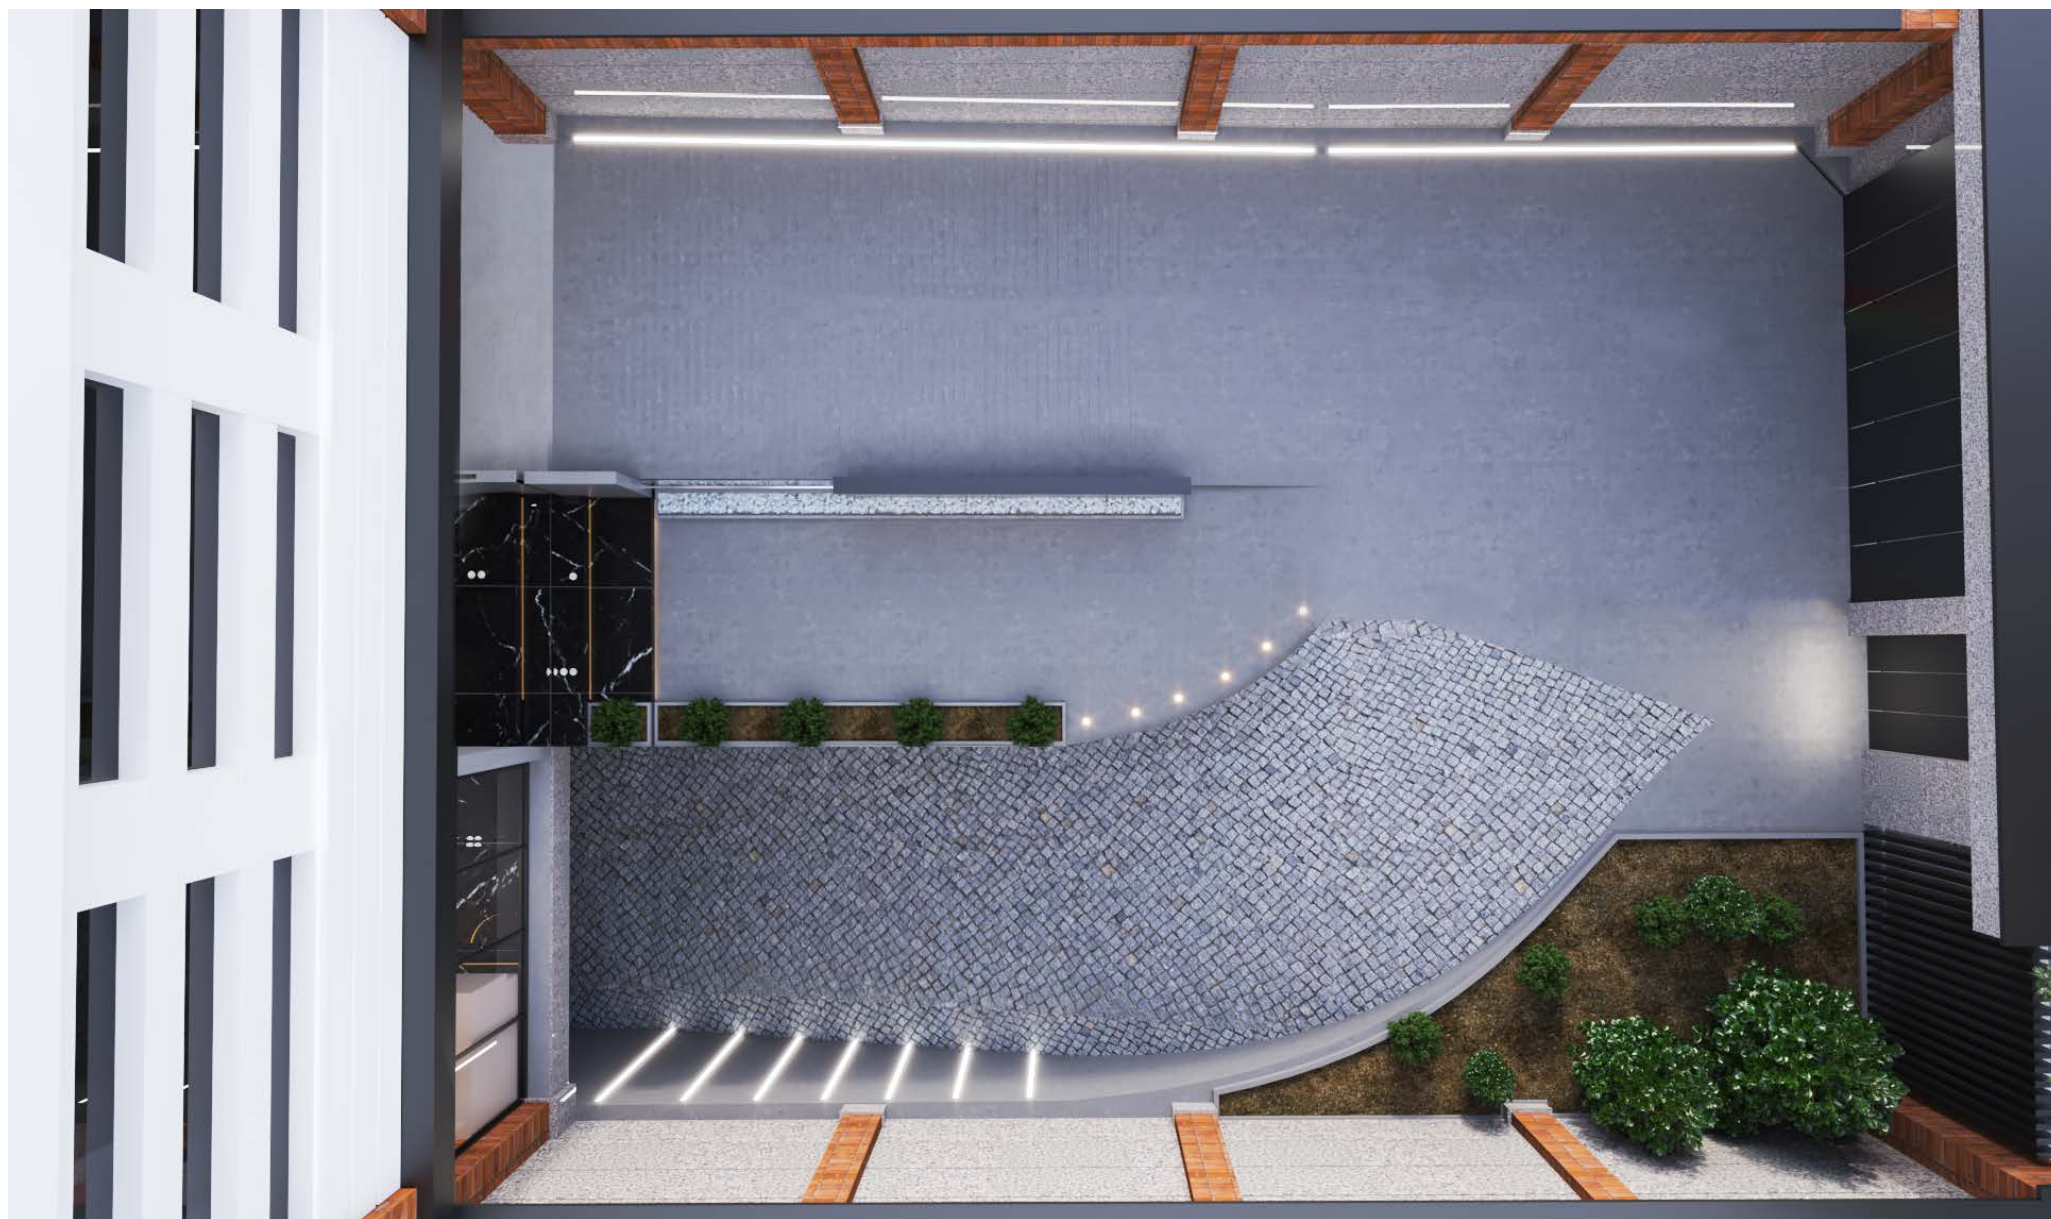



نام پروژه

صبا میهن

موقعیت

تهران

طبقه

همکف، محوطه،
منفی یک

فاز دو




ورودی لابی

تهیه کننده

مسعود اصل

تایید کننده

۰۹۱۲۵۸۷۰۵۹۰

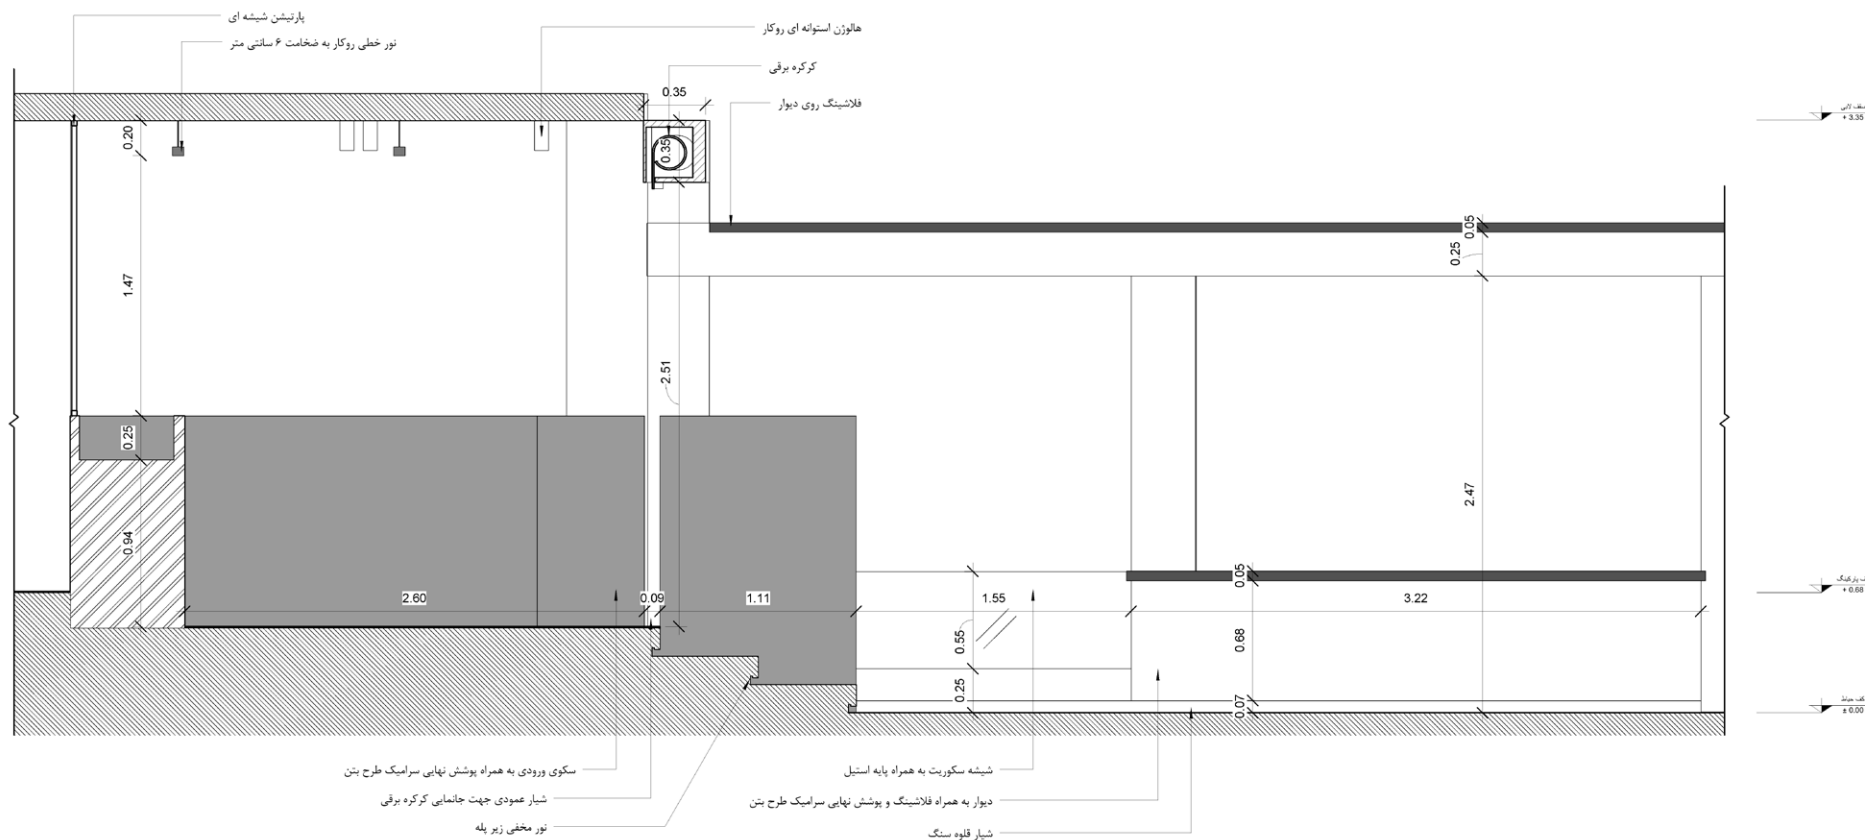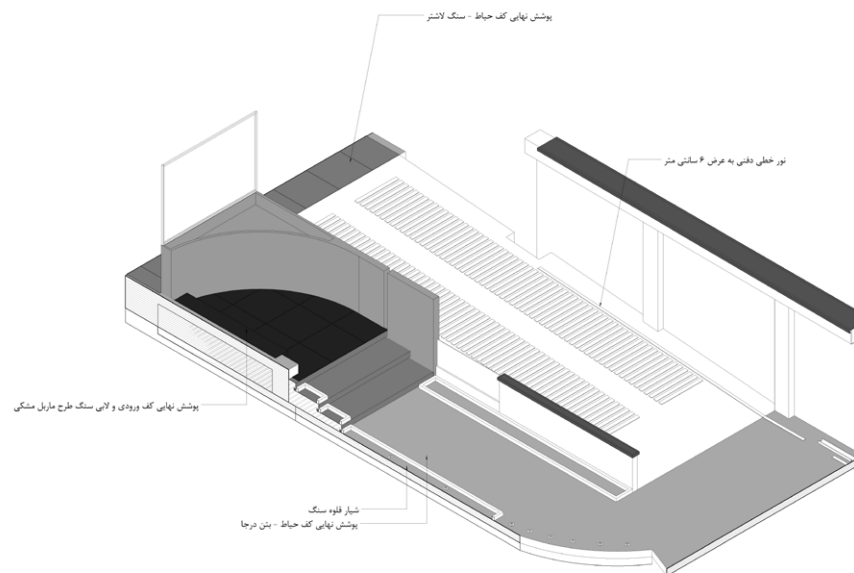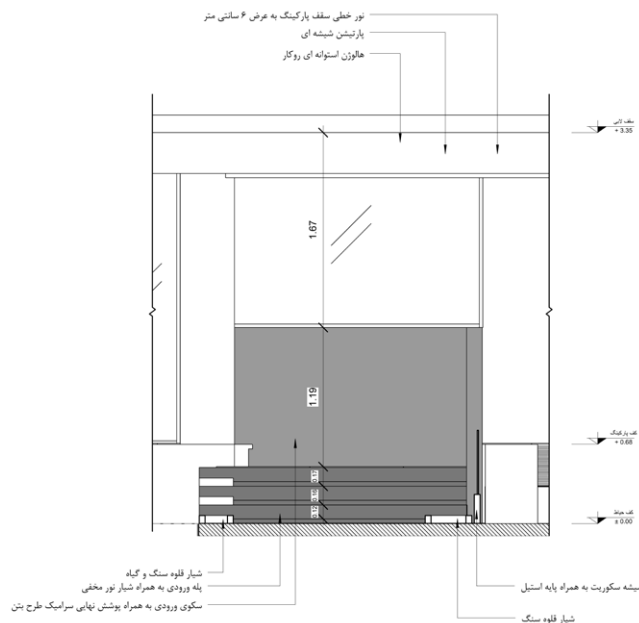



نام پروژه

صبا میهن

موقعیت

تهران

طبقه

همکف، محوطه،
منفی یک

فاز دو


لابی

تهیه کننده

مسعود اصل

تایید کننده

۰۹۱۲۵۸۷۰۵۹۰

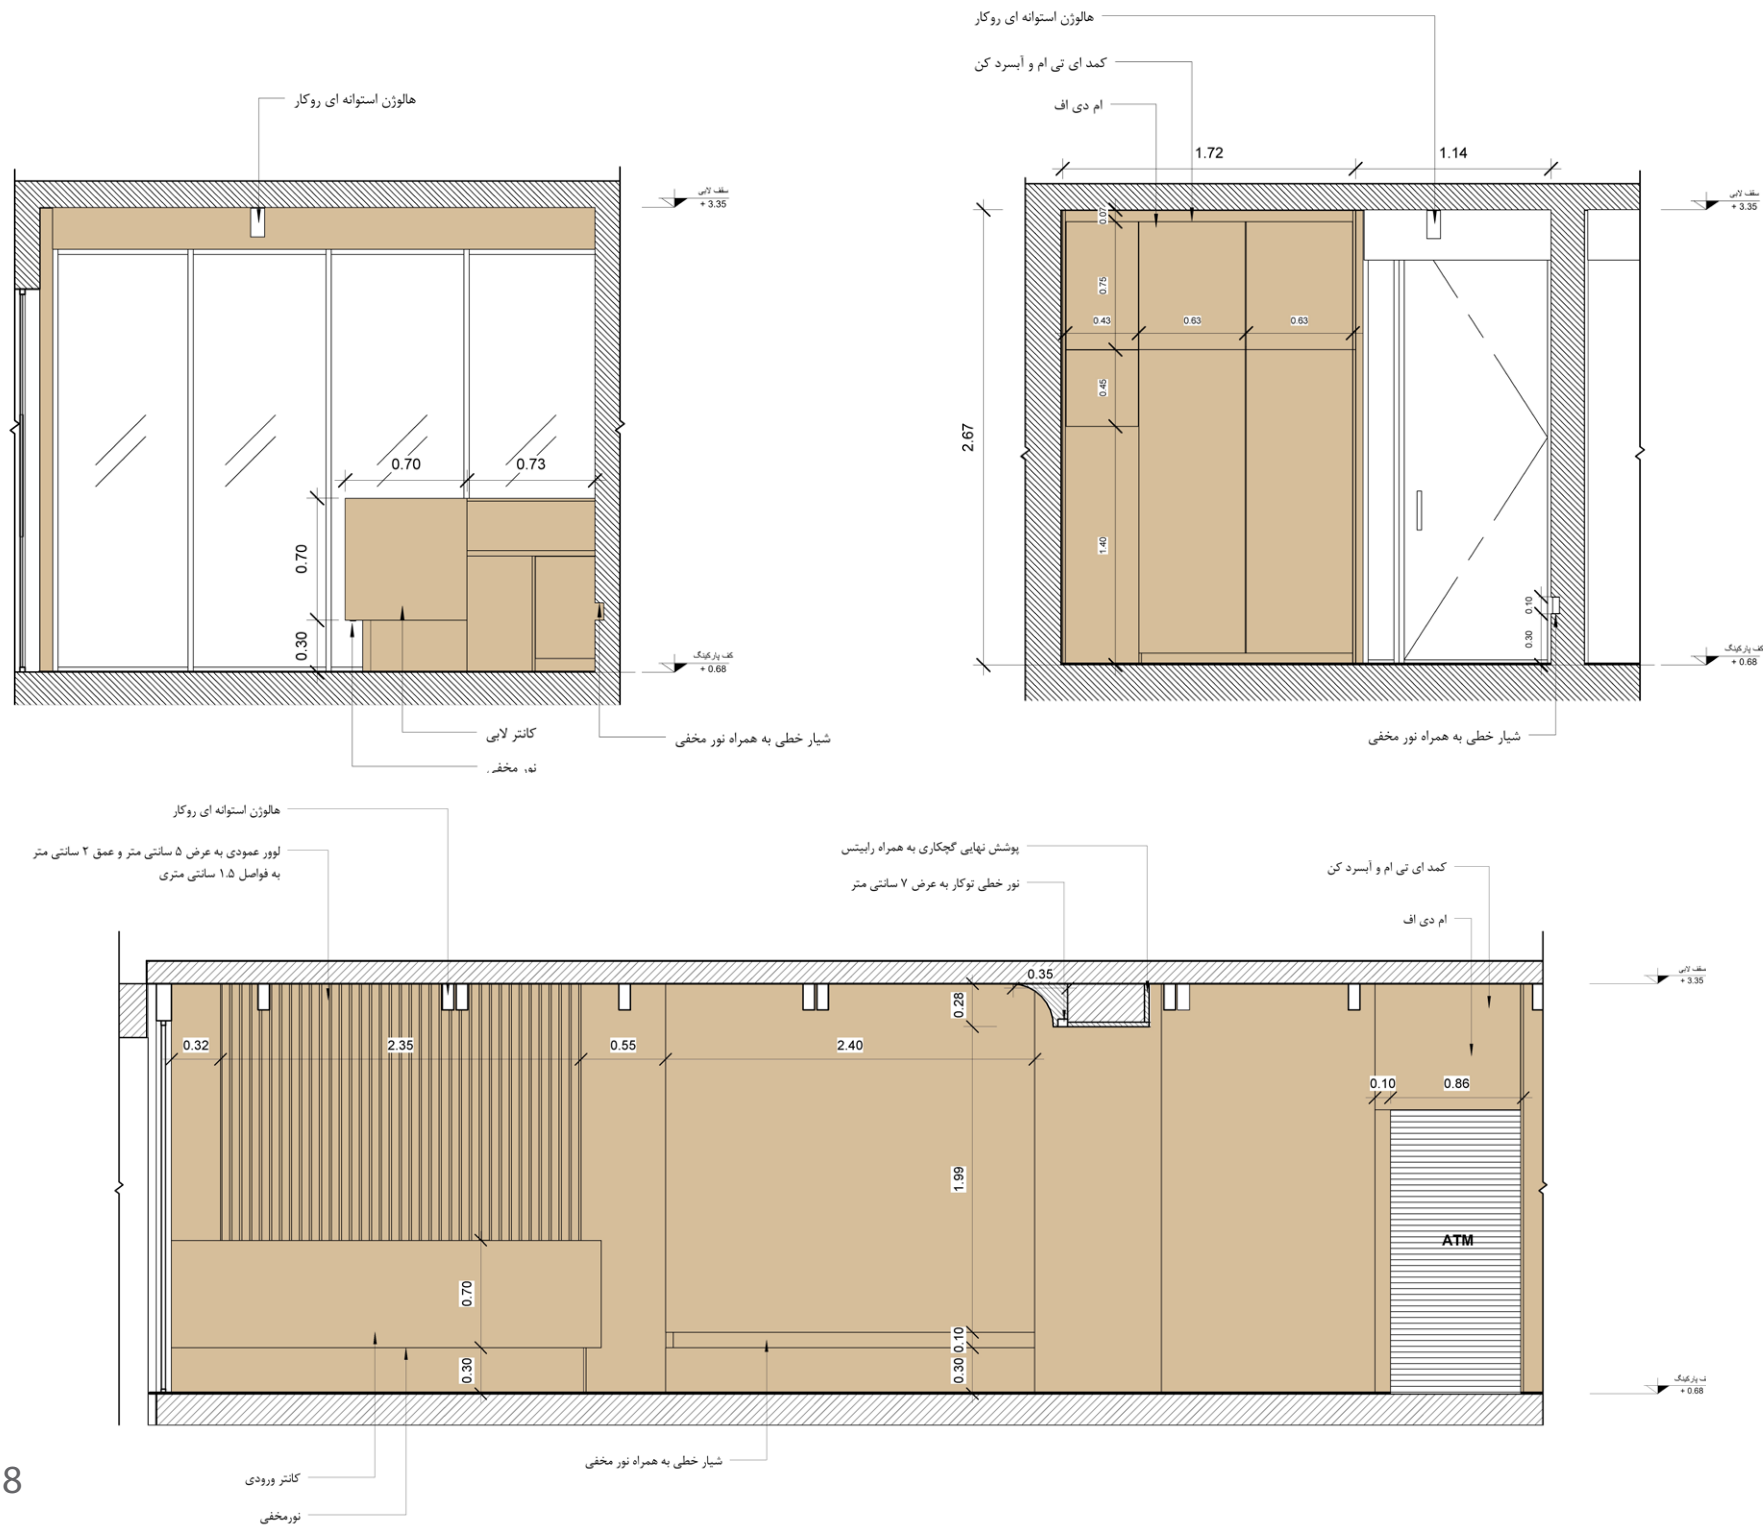

نام پروژه

صبامیهن

موقعیت

تهران

طبقه

همکف، محوطه،

منفی یک





فاز دو

لابی

تهیه کننده

مسعود اصل

تایید کننده

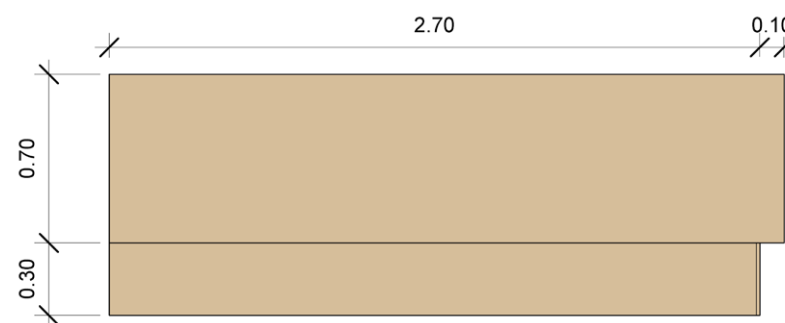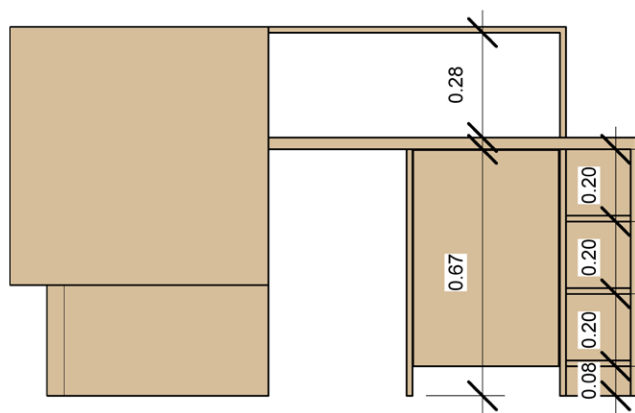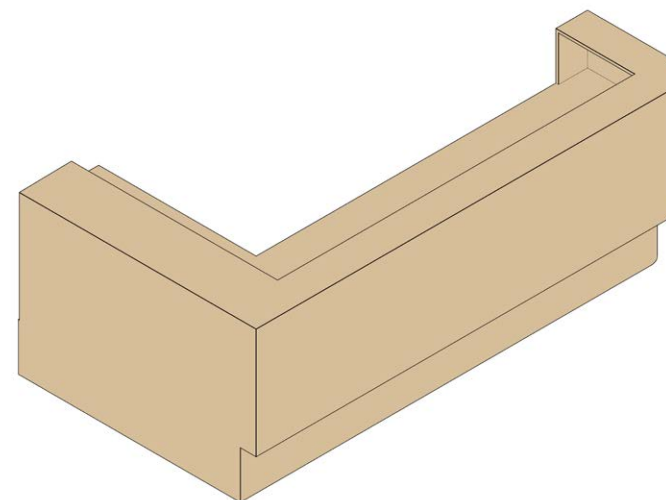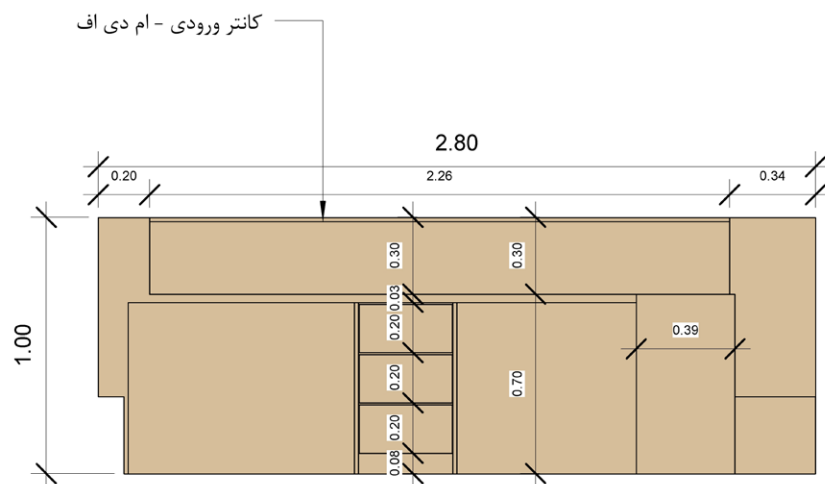



نام پروژه

صبامیهن

موقعیت

تهران

طبقه

همکف، محوطه،

منفی یک



فاز دو

کاتر ورودی بالا

تهیه کننده

مسعود اصل

تایید کننده

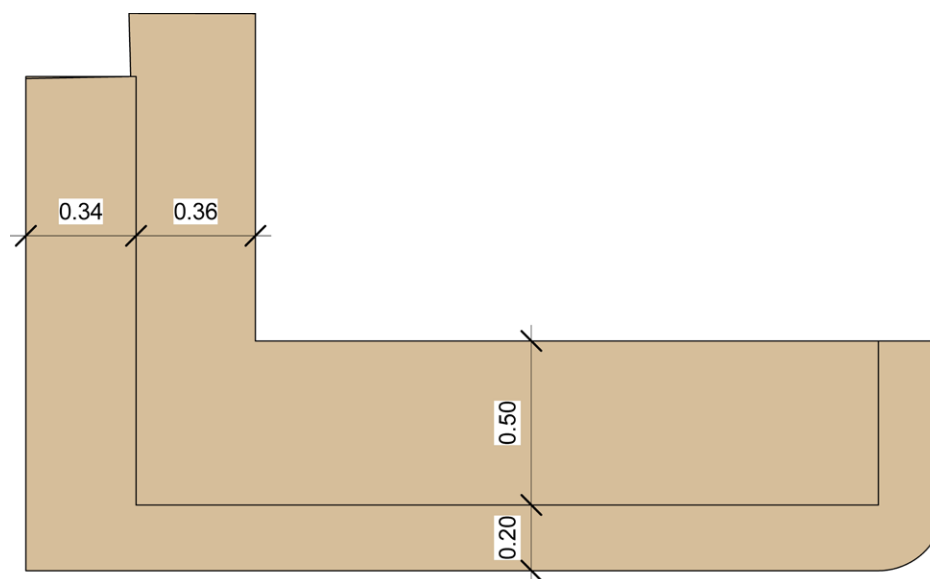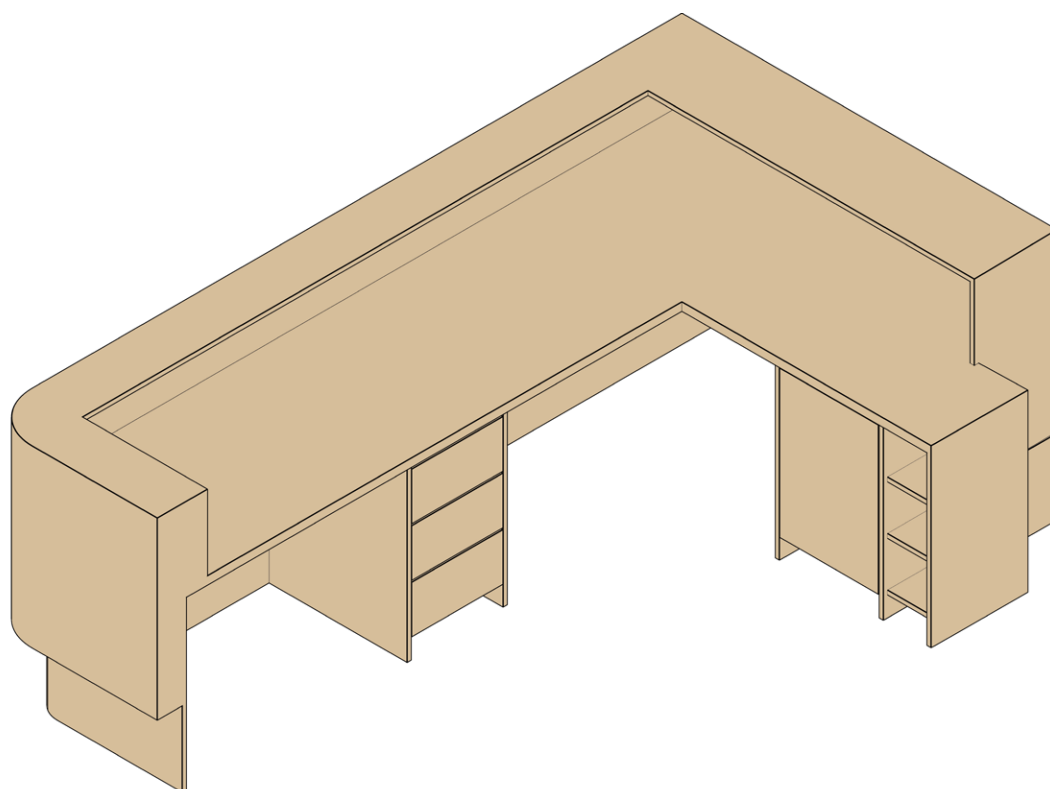

نام پروژه

صبامیهن

موقعیت

تهران

طبقه

همکف، محوطه،

منفی یک

فاز دو


کمد

ATM

تهیه کننده

مسعود اصل

تایید کننده

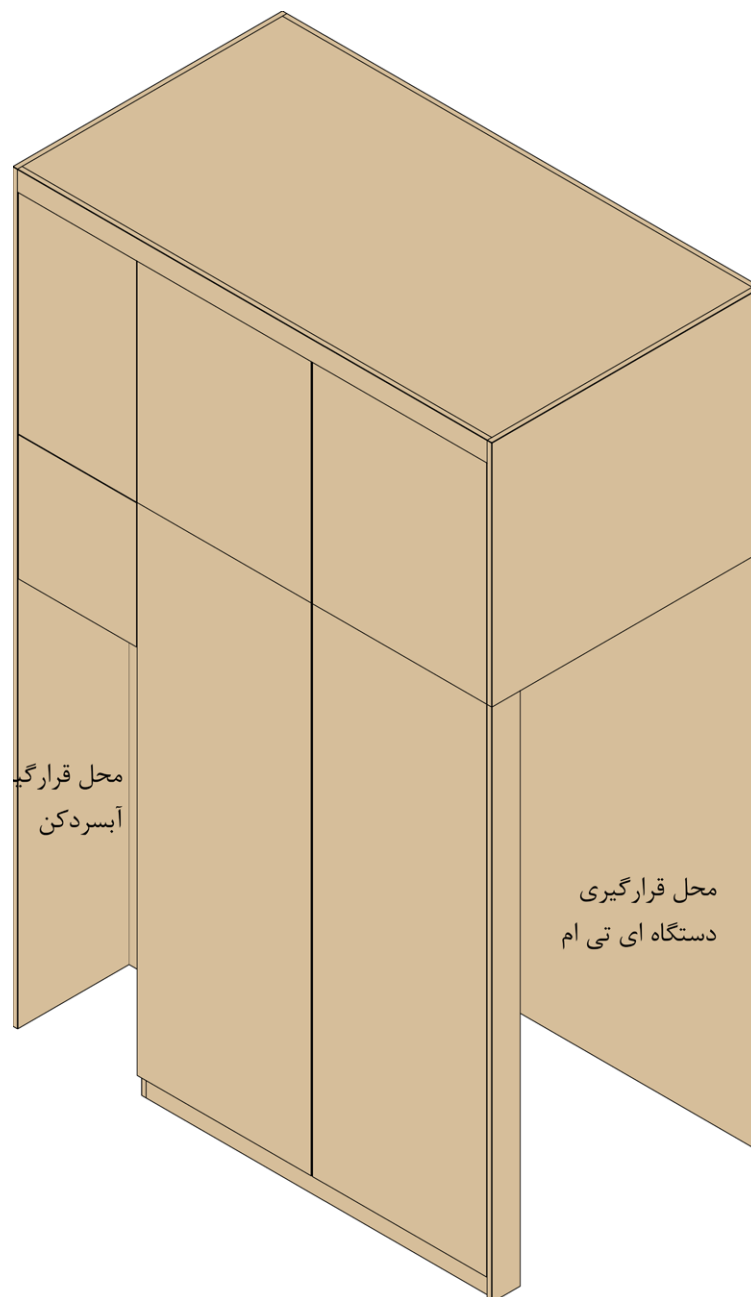


پلان‌ها








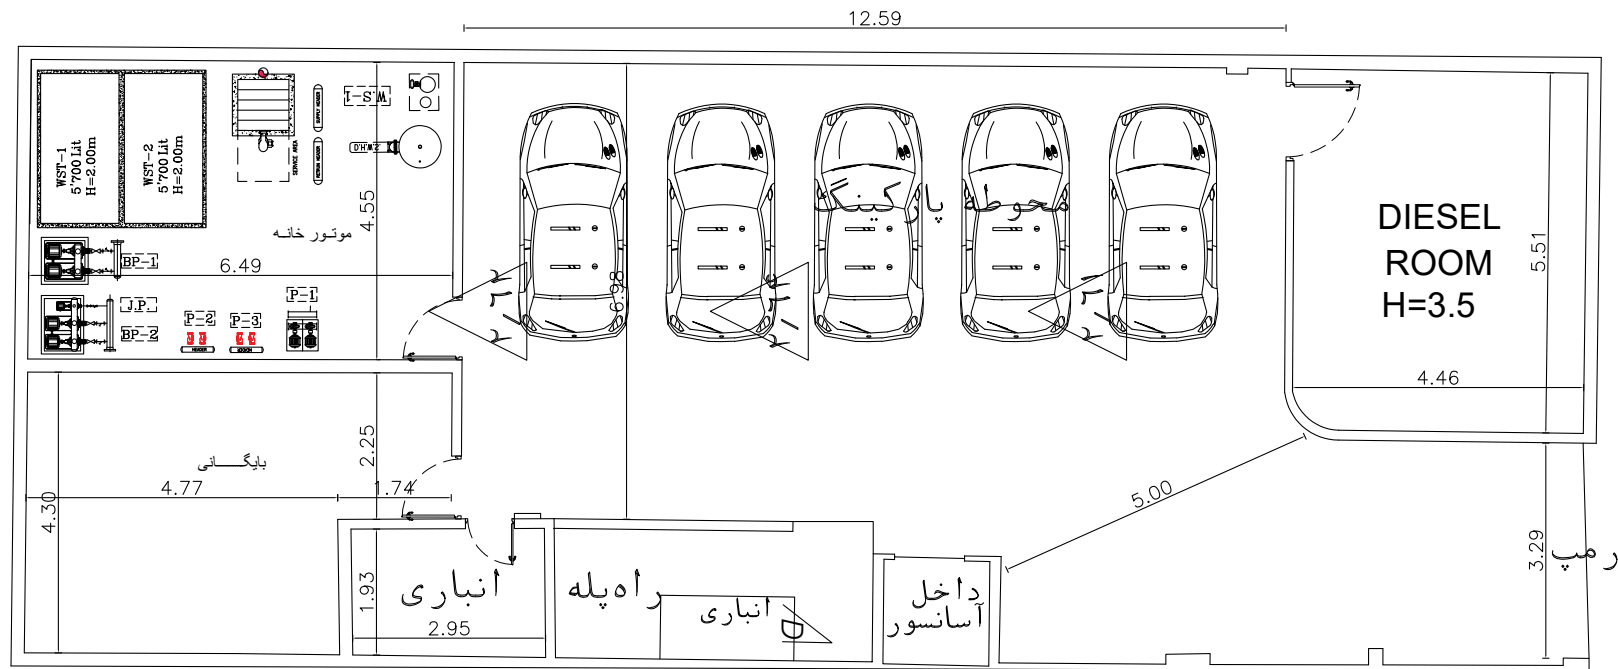

طبقه منفی یک

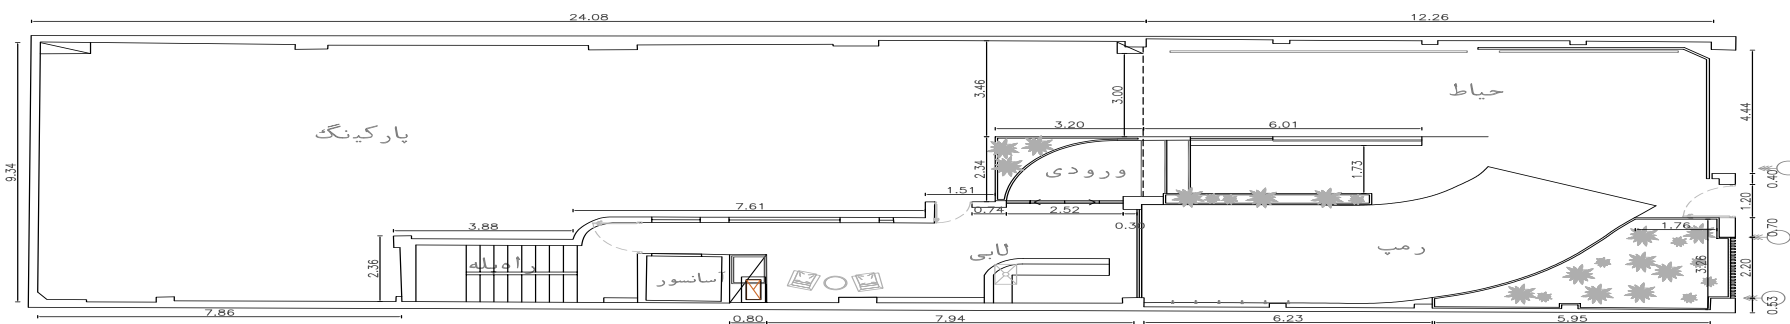

طبقه همکف

نام پروژه

مبامیهن

موقعیت

تهران

طبقه

همکف، محوطه،

منفی یک

فاز دو


پلان اندازه گذاری

تهیه کننده

مسعود اصل

تایید کننده

برش سقف کاذب

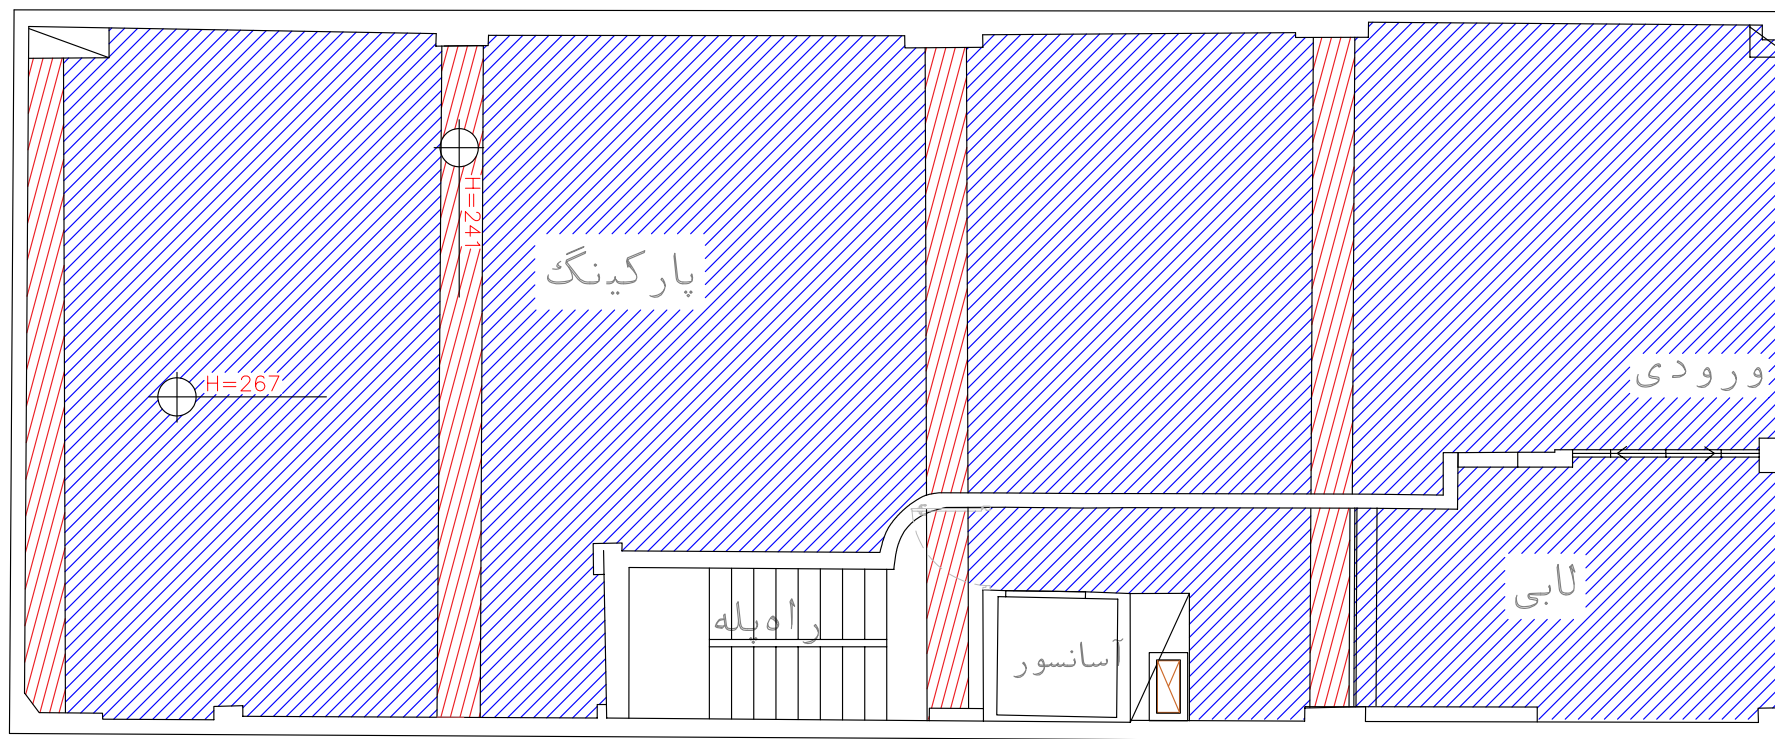

طبقه همکف

نام پروژه

مبانی

موقعیت

تهران

طبقه

همکف، محوطه،
منفی یک

فاز دو


پلان و برش سقف
کاذب

تهیه کننده

مسعود اصل

تایید کننده

طبقه منفی یک

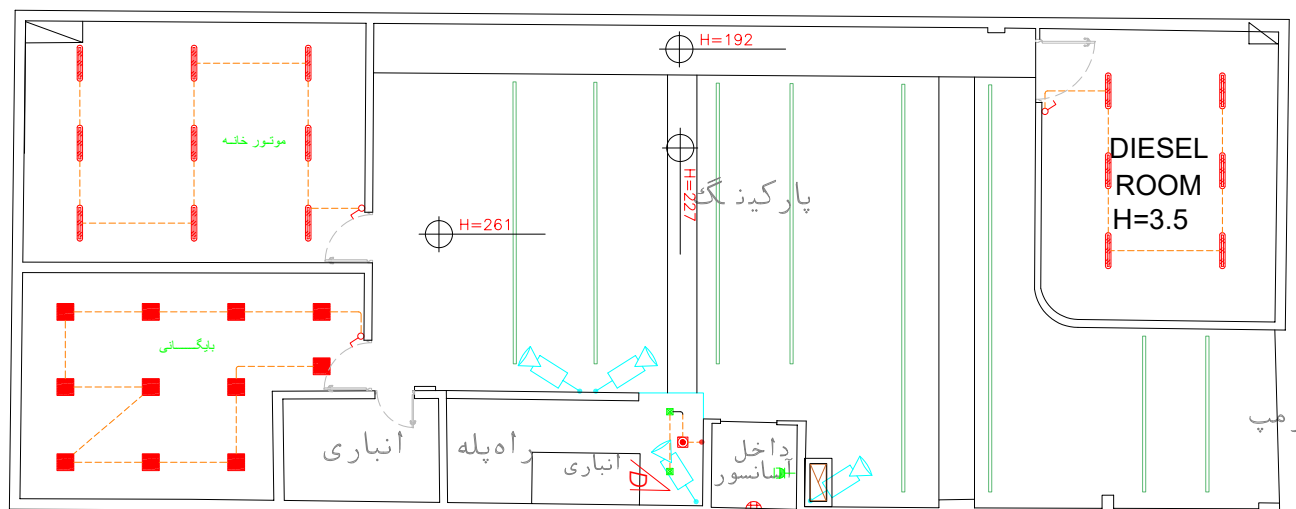


نام پروژه
صبا مین
موقعیت
تهران
طبقه
همکف، محوطه،
منفی یک

فاز دو

پلان روشنایی

تهیه کننده
مسعود اصل

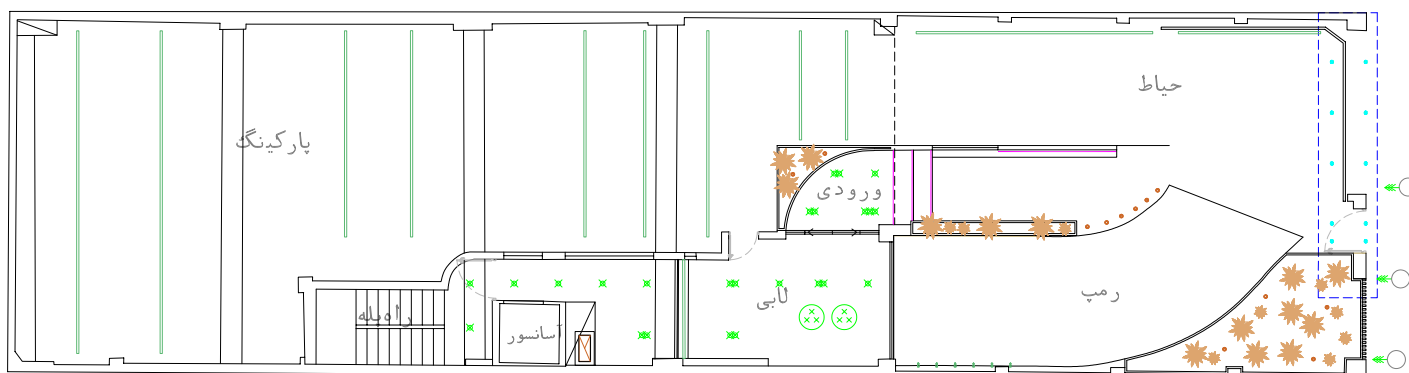

طبقه همکف

تایید کننده

ردیف	علامت	توضیحات
01	✕	هالوزن روکار
02	•	هالوزن توکار
03	✕✕	چراغ آویز (لوستر)
04	—	چراغ شلنگی
05	—	اویز خطی روکار
06	—	پند خطی توکار
07	⚡	چراغ اسپند رویه

نام پروژه

صبا میهن

موقعیت

تهران

طبقه

همکف، محوطه،

منفی یک



فاز دو

پلان کلید و پریر

تهیه کننده

مسعود اصل

تایید کننده

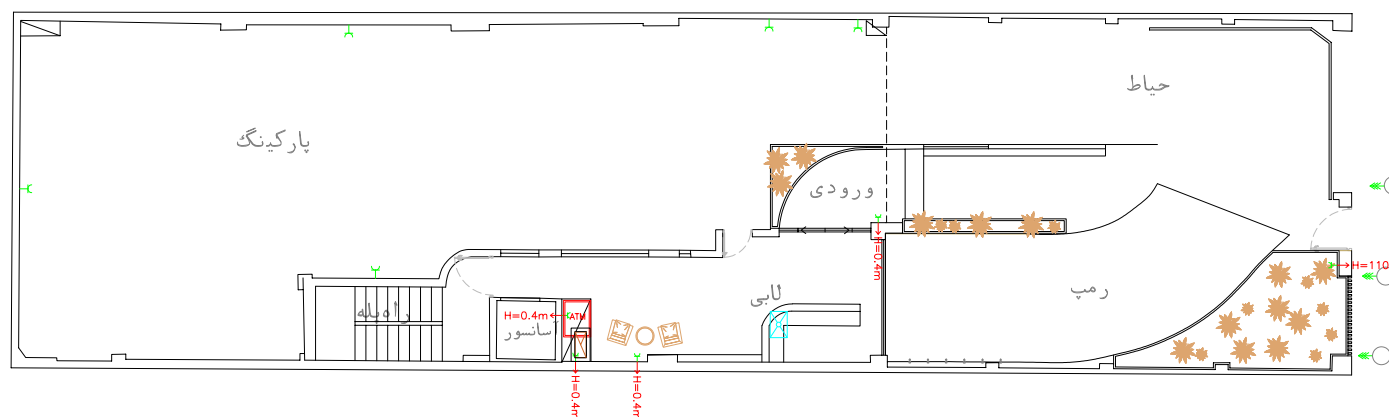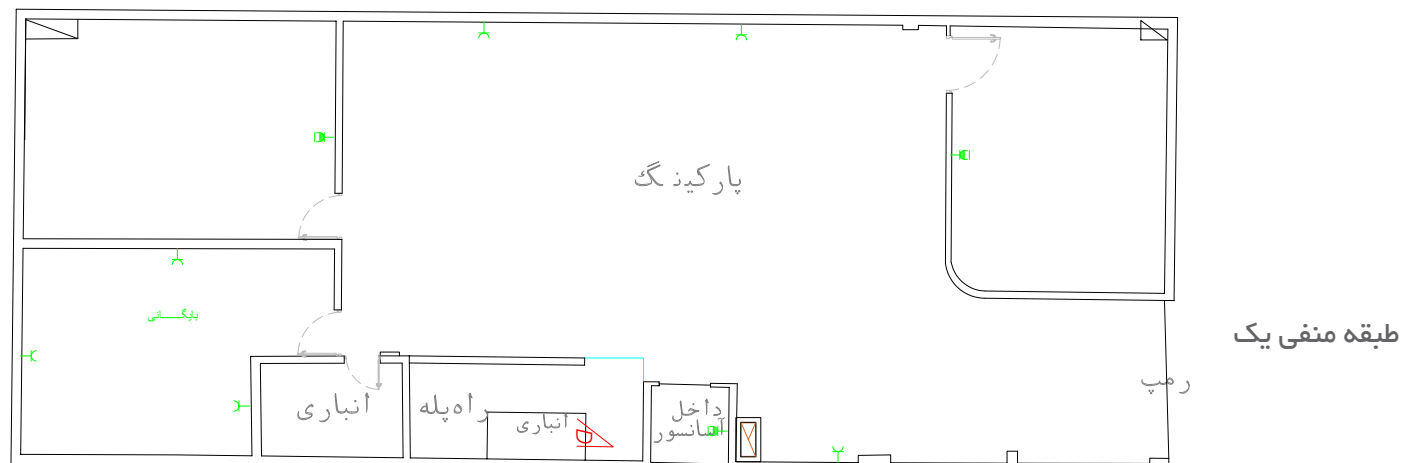

طبقه همکف

نمایشات	علامت	ردیف
پریر توکار ۱۶ آمپر ۲۲۰ ولت تک فاز ارت دار	۲	01
پریر تلفن توکار سه سوراخه	TP	02
پریر آنتن تلویزیون رنگی	TV	03
		04
		05

نام پروژه

صبامیهن

موقعیت

تهران

طبقه

همکف، محوطه،

منفی یک

فاز دو

پلان سنگ کف


تهیه کننده

مسعود اصل

تایید کننده



طبقه منفی یک

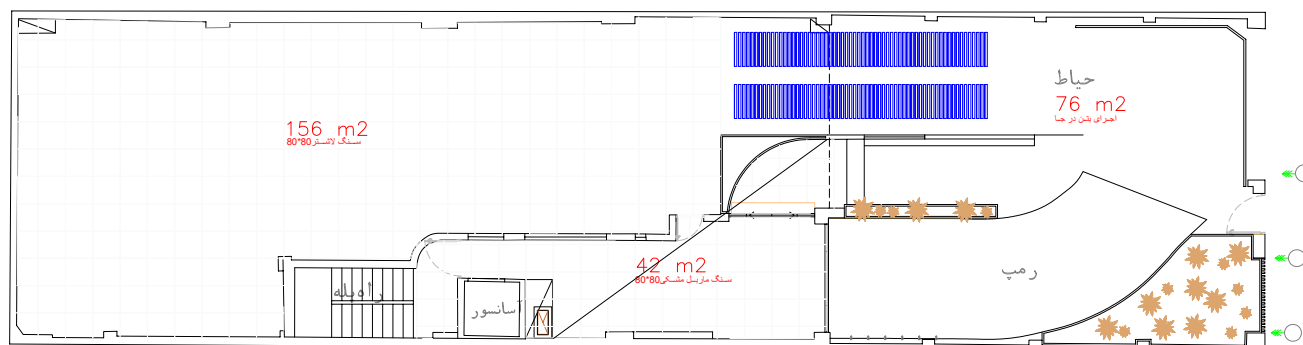

طبقه همکف

نام پروژه

صبامیهن

موقعیت

تهران

طبقه

همکف، محوطه،

منفی یک

فاز دو


پلان اسپرینکلر-

اسپیکر-دوربین

تهیه کننده

مسعود اصل

تایید کننده

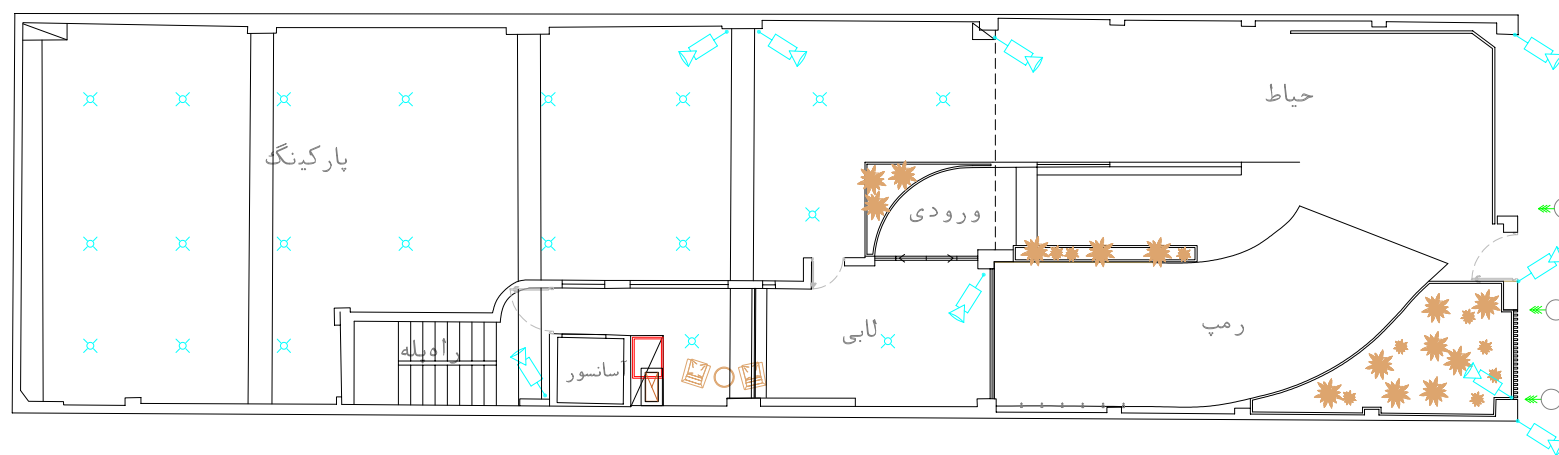

طبقه همکف

جدول نازک کاری پارکینگ ها و لابی

ردیف	موارد استفاده	پوشش سقف	قرنیز و ازاره	جدا کننده داخلی	پوشش دیوار	پوشش کف	توضیحات
1	پارکینگ همکف و منفی 1	رابیتس و گچ و رنگ پلاستیک سفید	_____	دیوار چینی سفالی	سنگ گرانیت و رنگ اپوکسی روی ستون ها	سنگ لاشتر 80*80	
2	لابی	کناف به همراه رنگ پلاستیک سفید	قرنیز چوبی 7 سانتی متری با پوشش رنگ نسکافه ای	دیوار چینی سفالی	کناف به همراه رنگ اکریلیک نسکافه ای	سنگ مشکی ماربل 80*80	
3	محوطه	_____		_____	سنگ گرانیت و اجر نسوز نما روی ستون ها	بتن درجا ساب خورده	
4							