




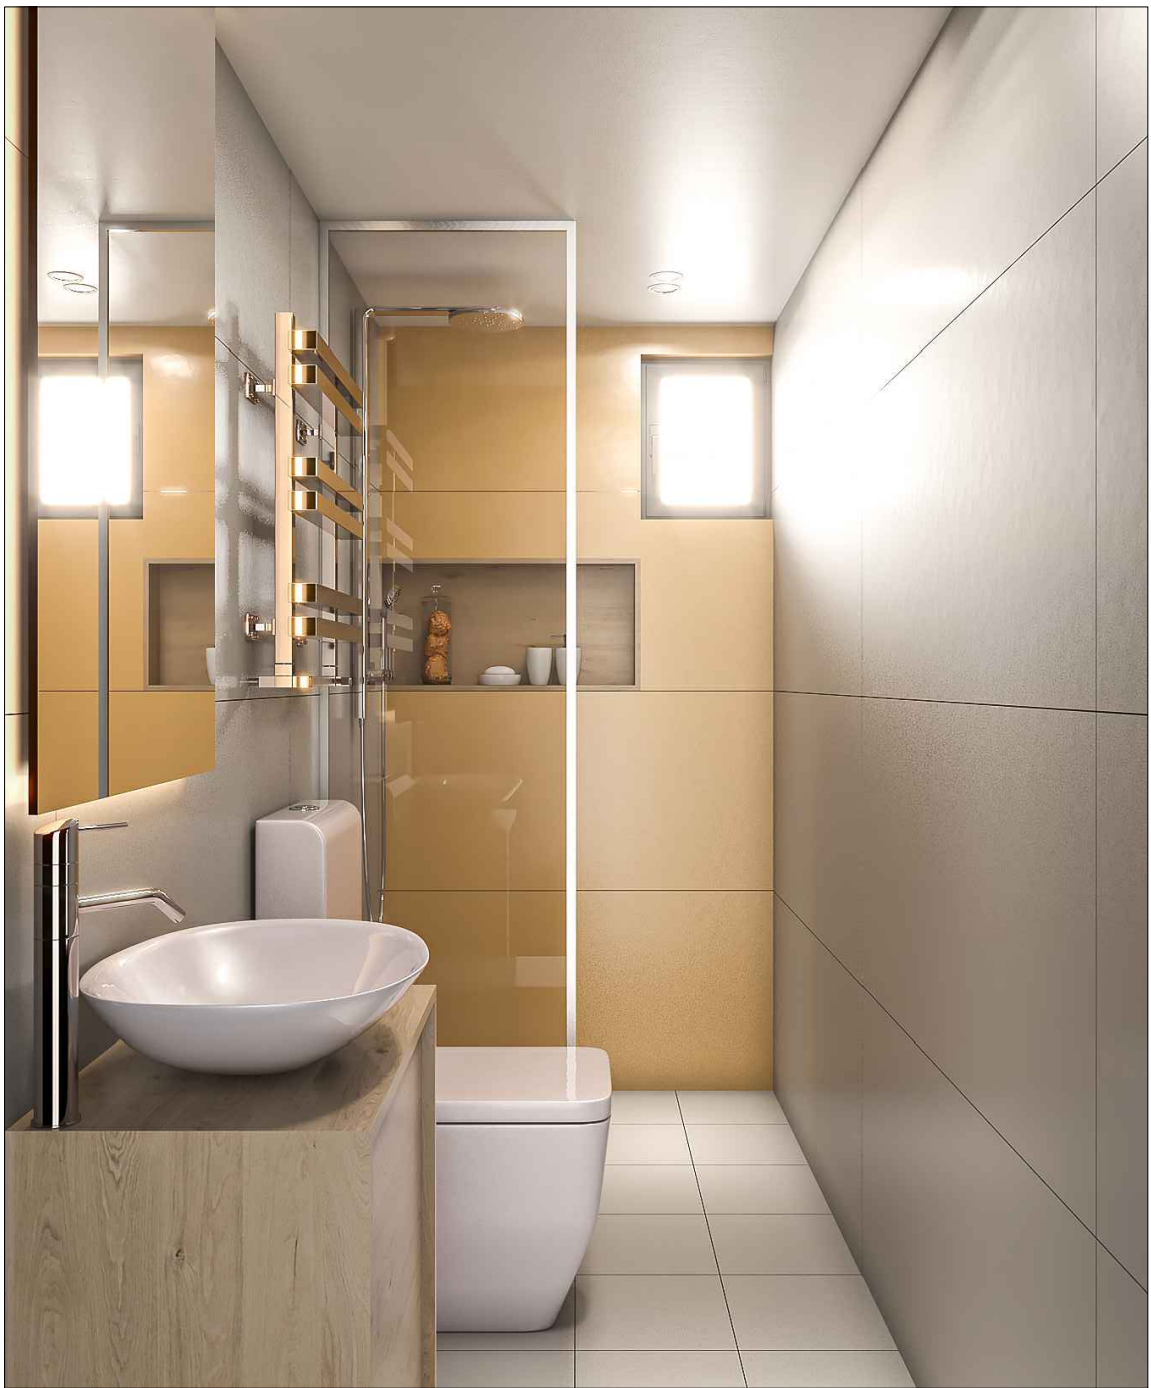


01 MASTER WC#1 3D VIEWS
SCALE N.T.S

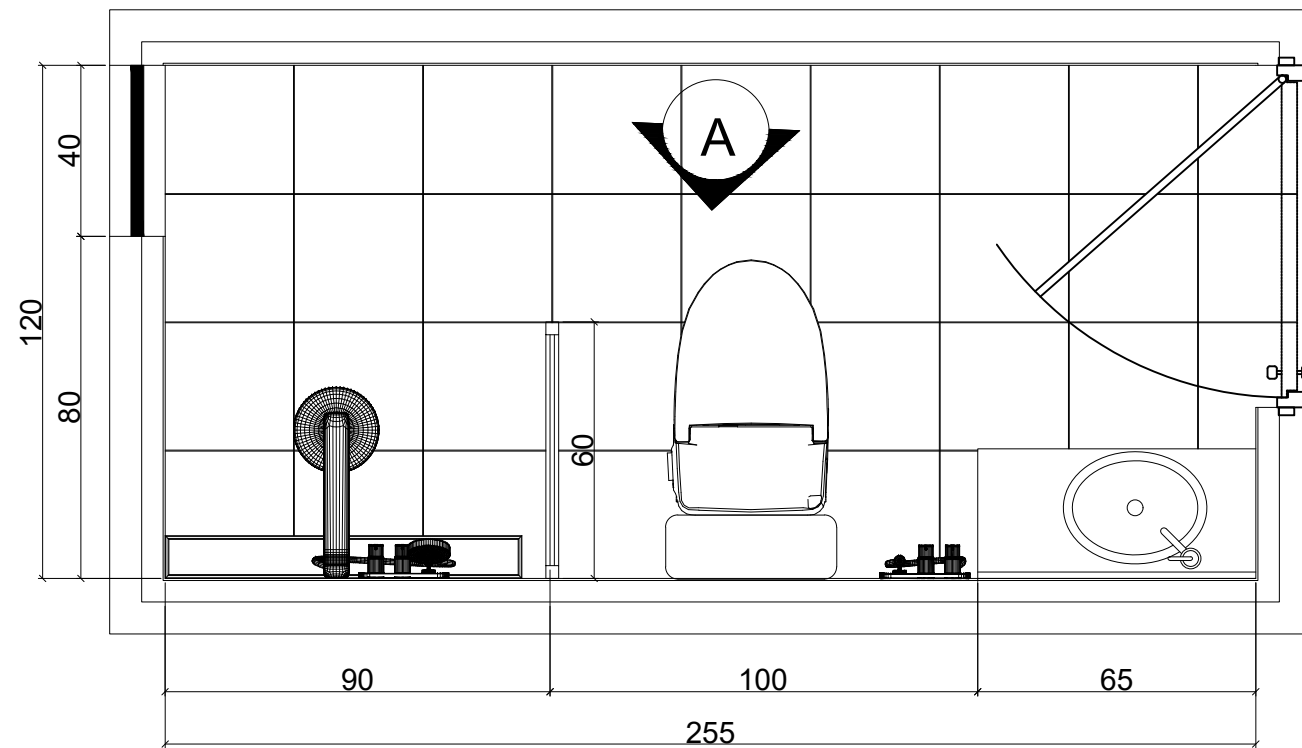

02 WC #1 PLAN
SCALE 1:20

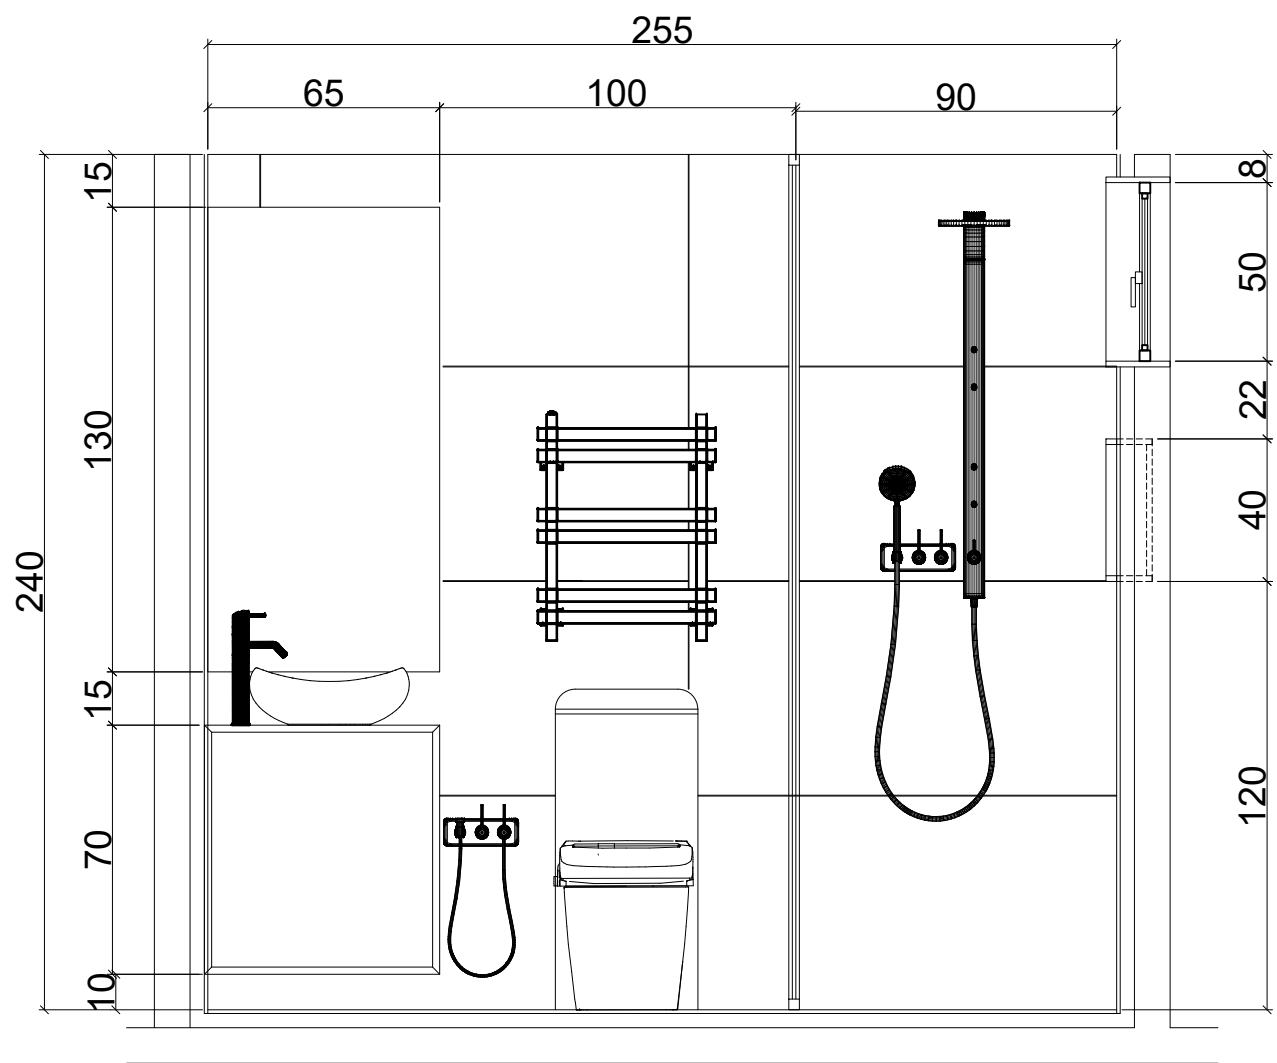

03 ELEVATION A
SCALE 1:30

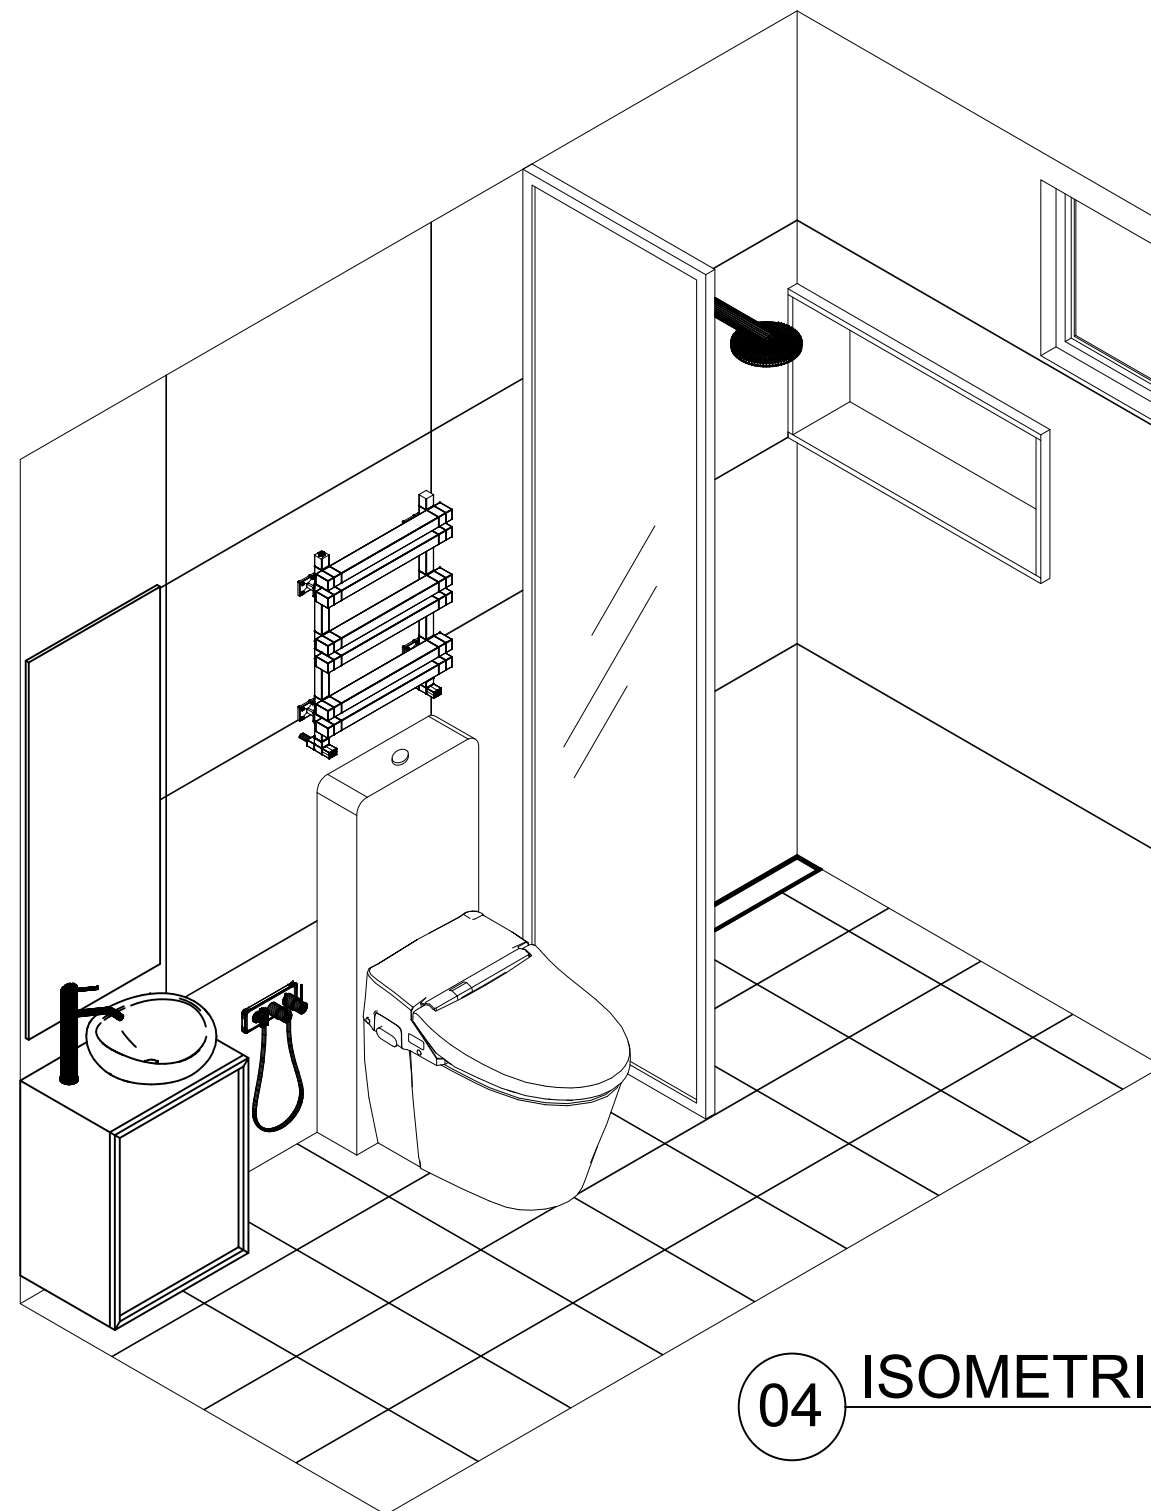


04 ISOMETRIC VIEW
SCALE 1:30


جدول سرامیک کف و دیوارها	
نام	مونو کالر پالرمو
رنگ	خاکستری
سایز	120 x 60 cm
تعداد	24
نام	مونوکالر- راک سرامیک
رنگ	نارنجی پرسلان مات
سایز	120 x 60 cm
تعداد	5
نام	کاشی ساده ۳۰x۳۰
تعداد	36




01 BEDROOM WC#1 3D VIEWS
SCALE N.T.S

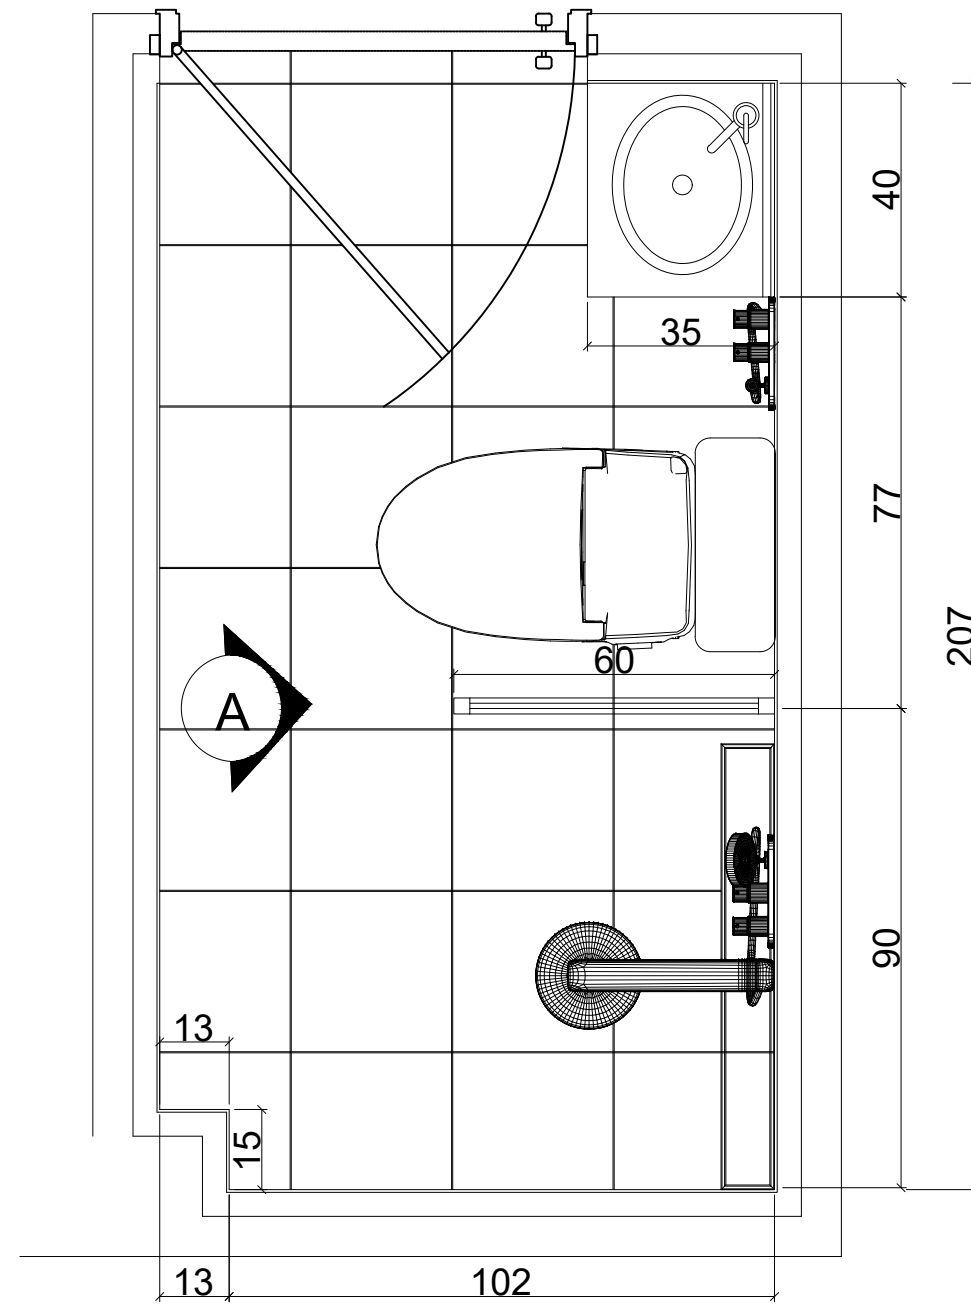


02 WC #1 PLAN
SCALE 1:20

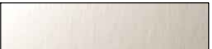جدول سرامیک کف و دیوارها	
نام	مونو کالر پالرمو
رنگ	خاکستری 
سایز	120 x 60 cm
تعداد	20
نام	Mono Color Light Blue- مونو کالر لایت بلو
رنگ	آبی روشن 
سایز	120 x 60 cm
تعداد	4
نام	کاشی ساده ۳۰x۳۰
تعداد	30

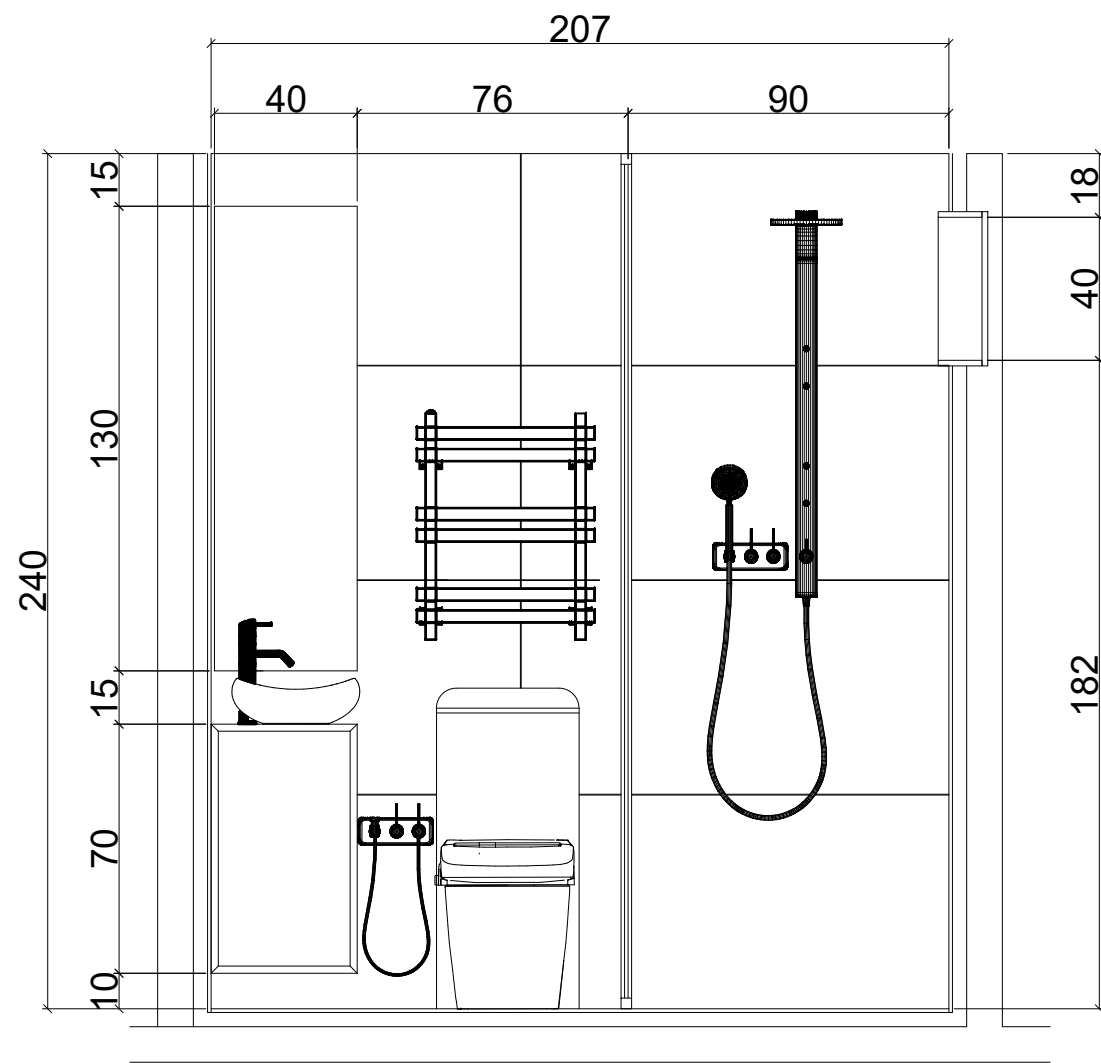


03 ELEVATION A
SCALE 1:30

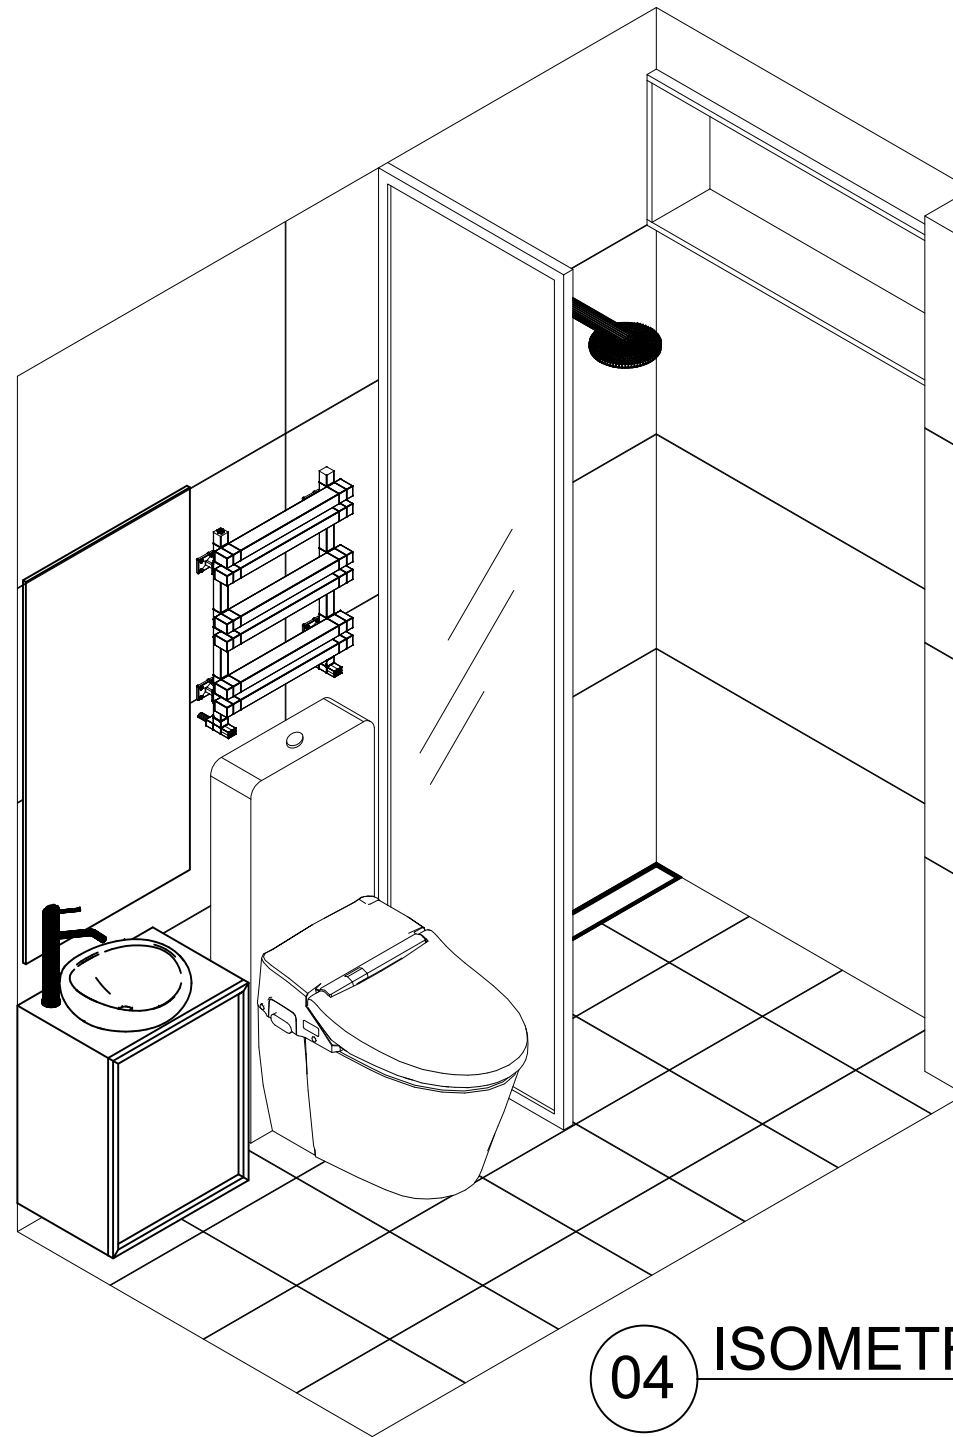


04 ISOMETRIC VIEW
SCALE 1:30




01 PUBLIC WC#3 3D VIEWS
SCALE N.T.S

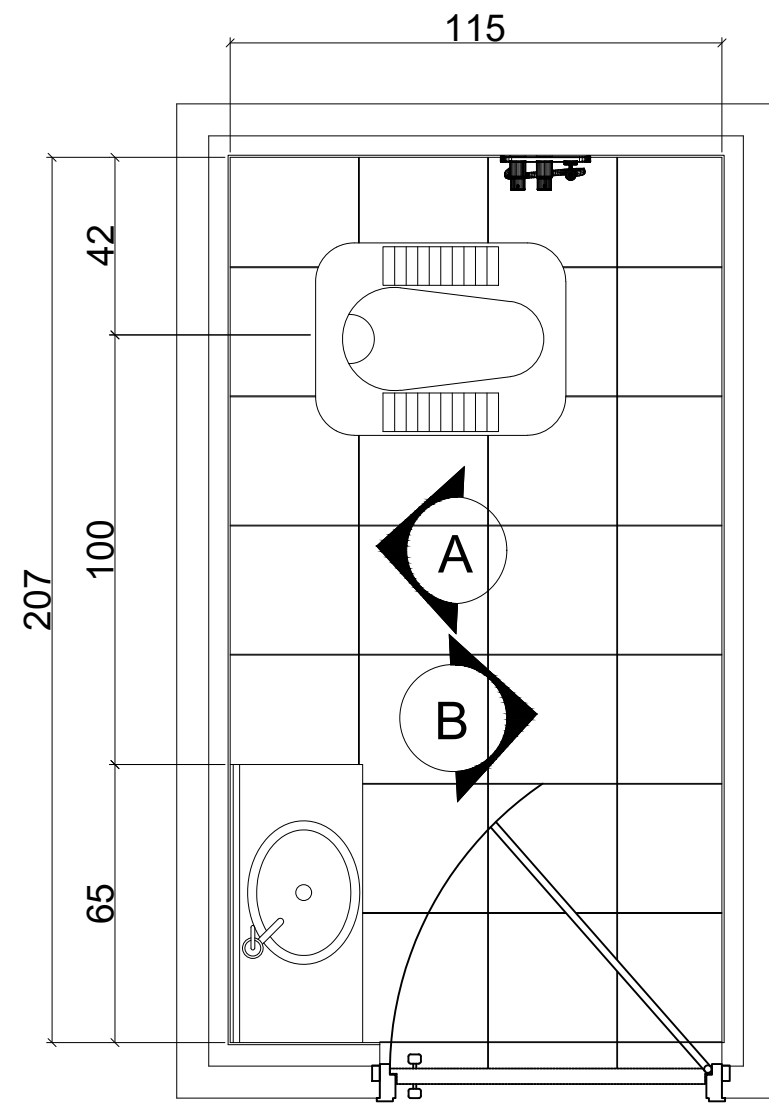


02 WC #3 PLAN
SCALE 1:30

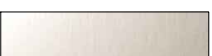
جدول سرامیک کف و دیوارها	
نام	Mono Color Turquoise- مونو کالر تورکوئیزت
رنگ	سبز روشن 
سایز	120 x 60 cm
تعداد	19
نام	مونو کالر پالمو
رنگ	خاکستری 
سایز	120 x 60 cm
تعداد	5
نام	کاشی ساده ۳۰x۳۰
تعداد	28

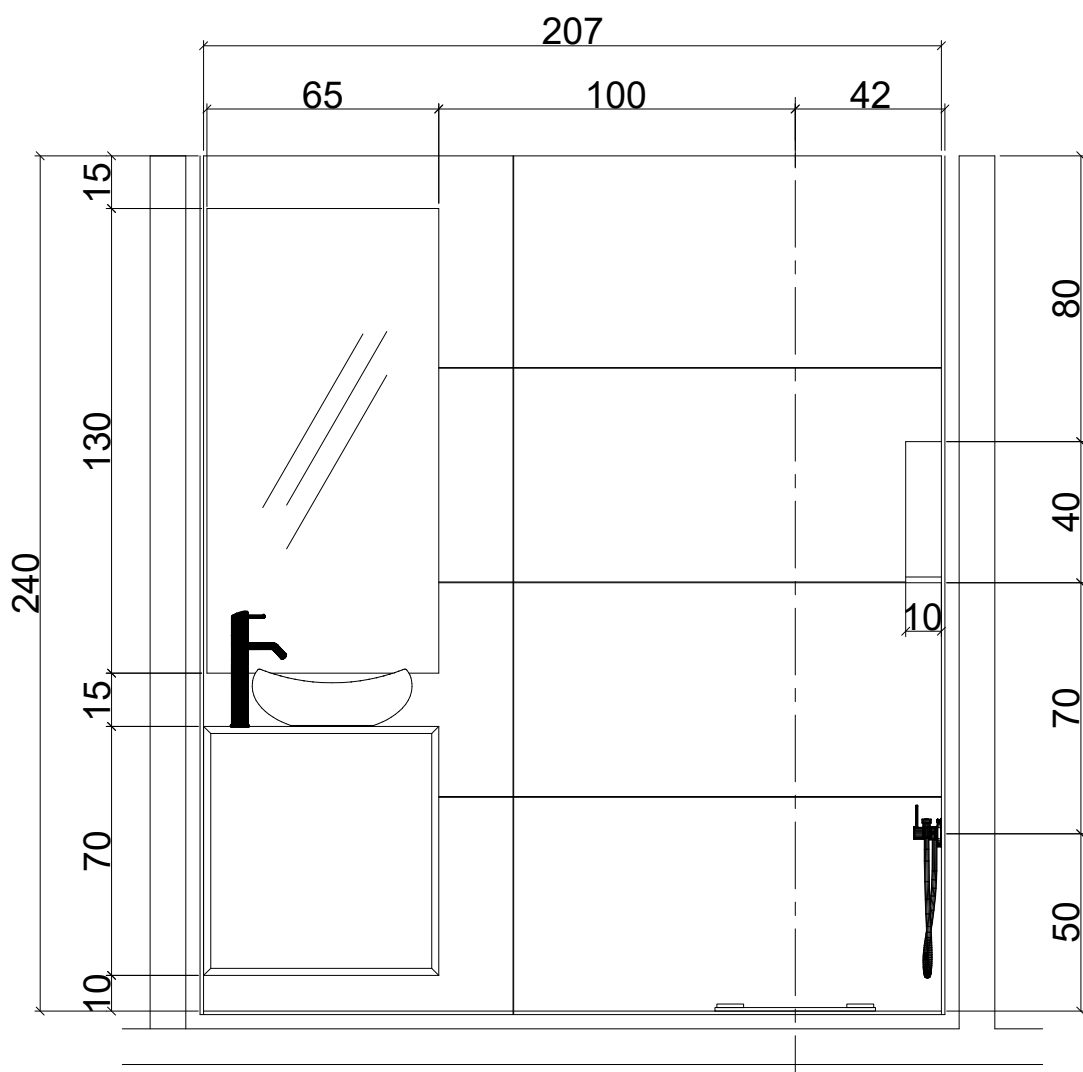


03 ELEVATION A
SCALE 1:30

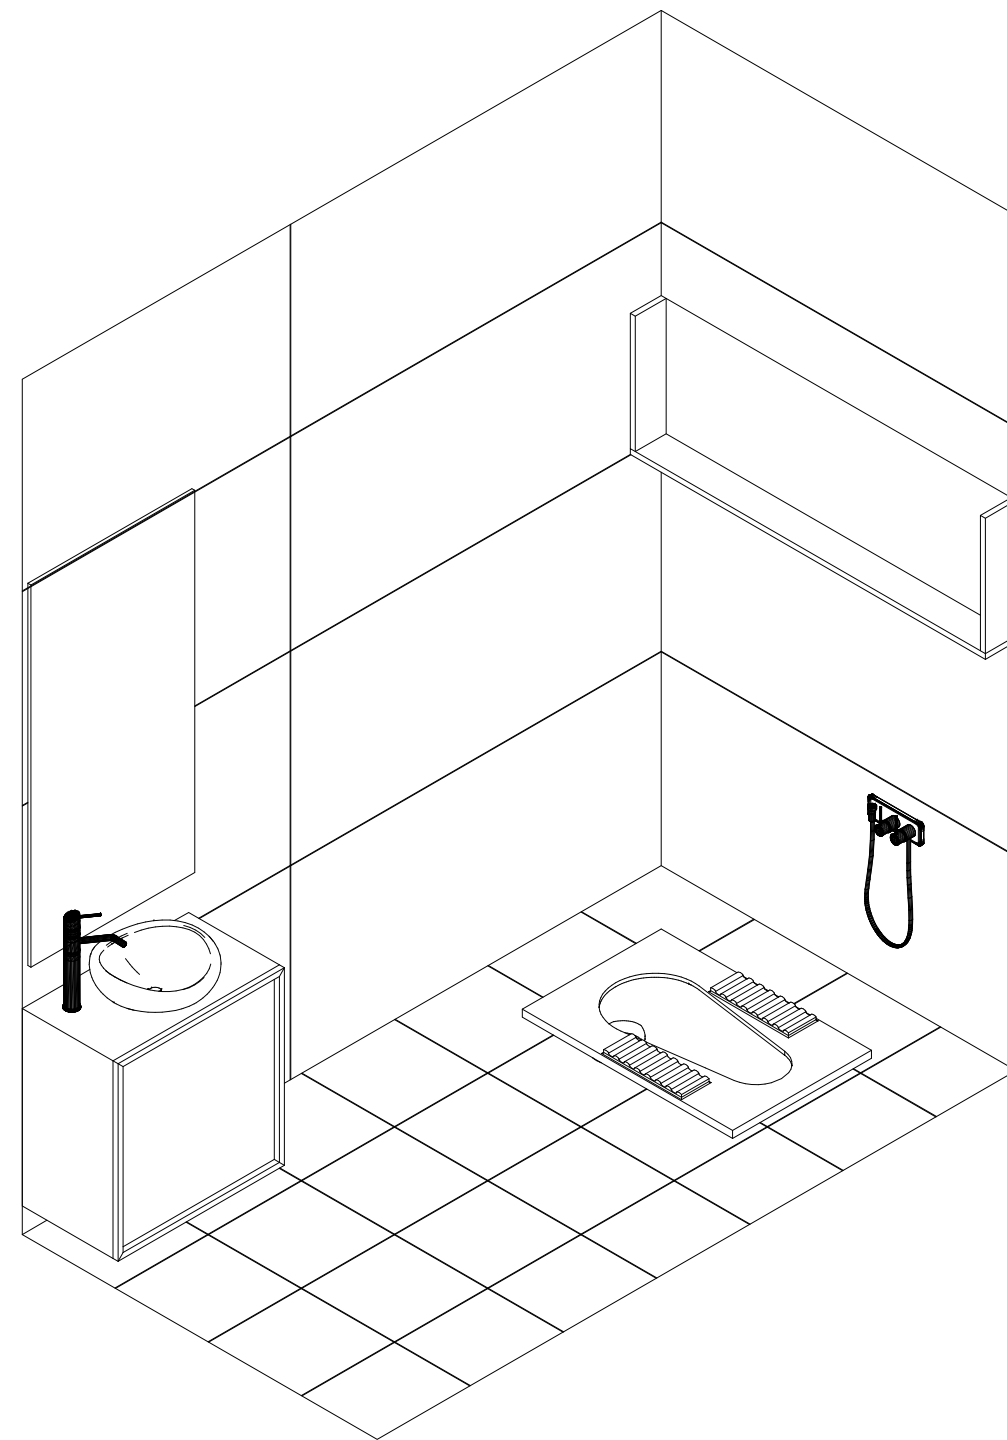

04 ISOMETRIC VIEW
SCALE 1:30

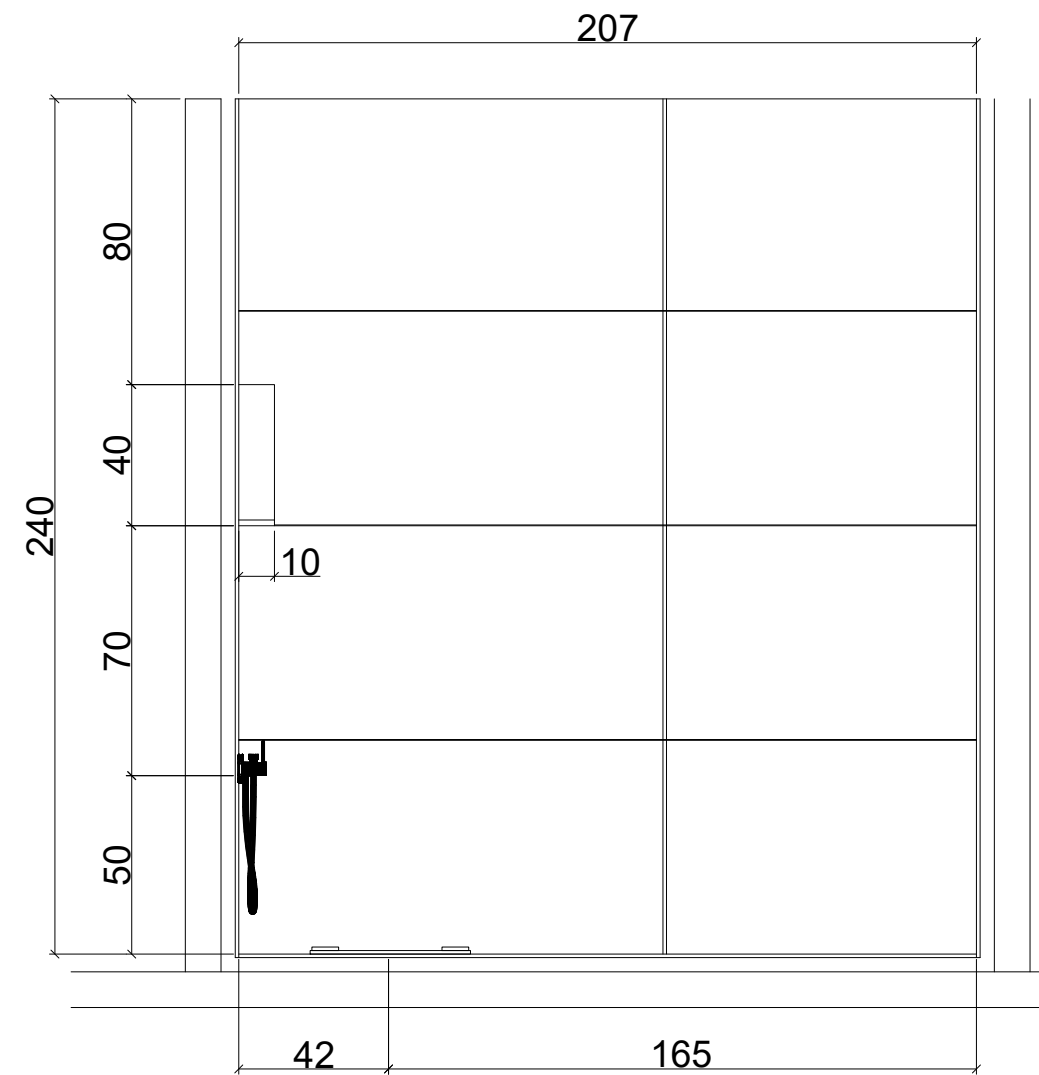

05 ELEVATION B
SCALE 1:30

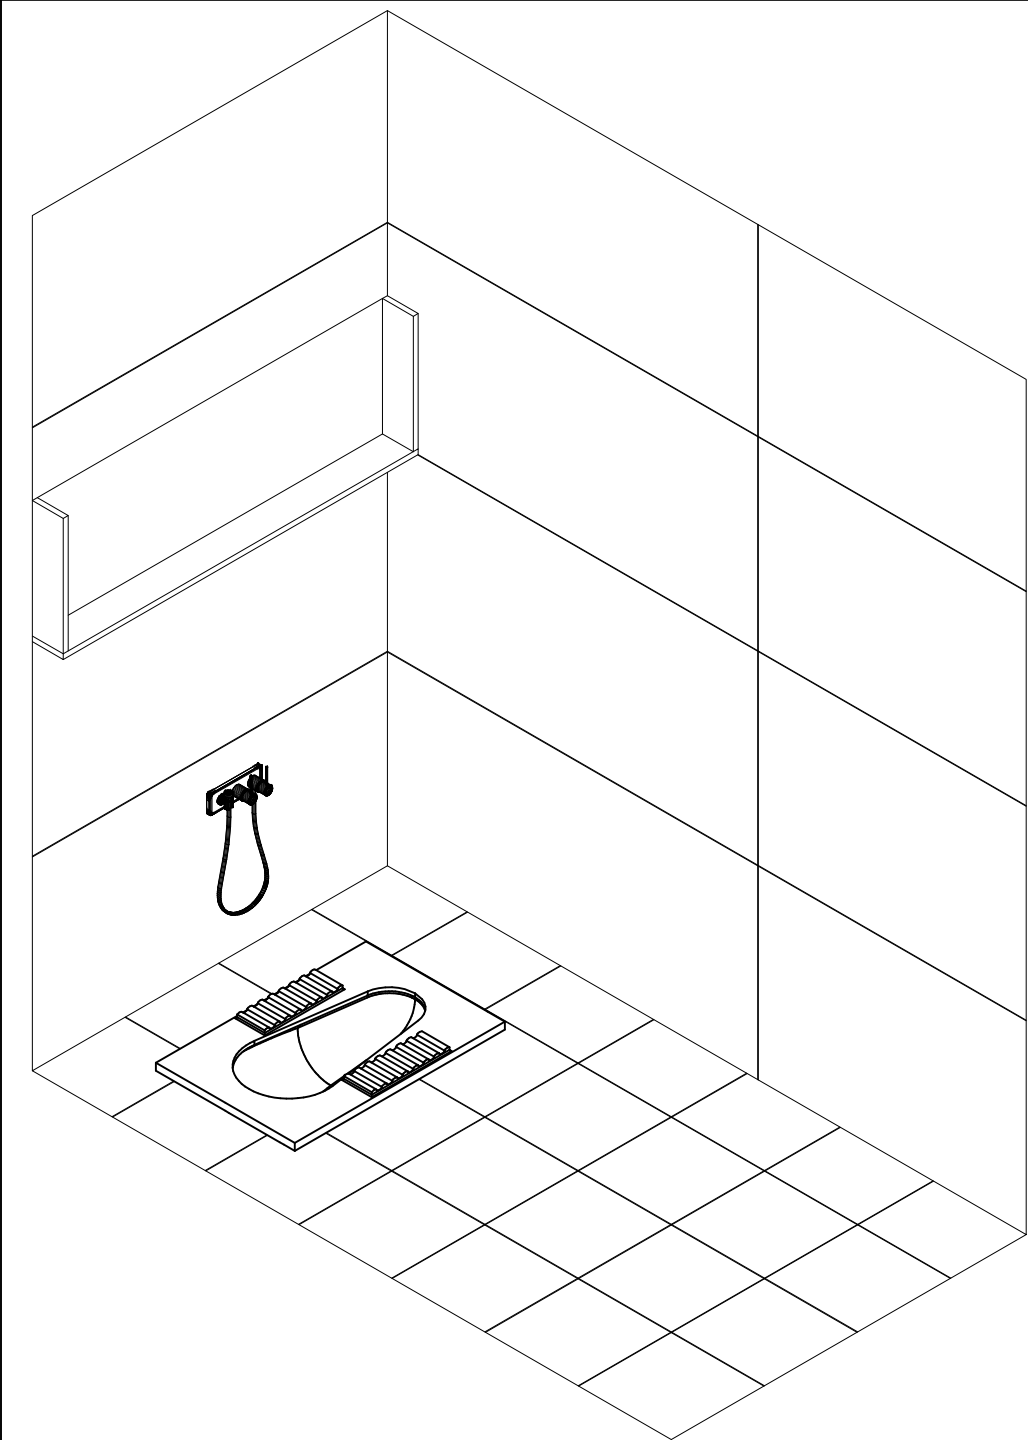

06 ISOMETRIC VIEW
SCALE 1:30