




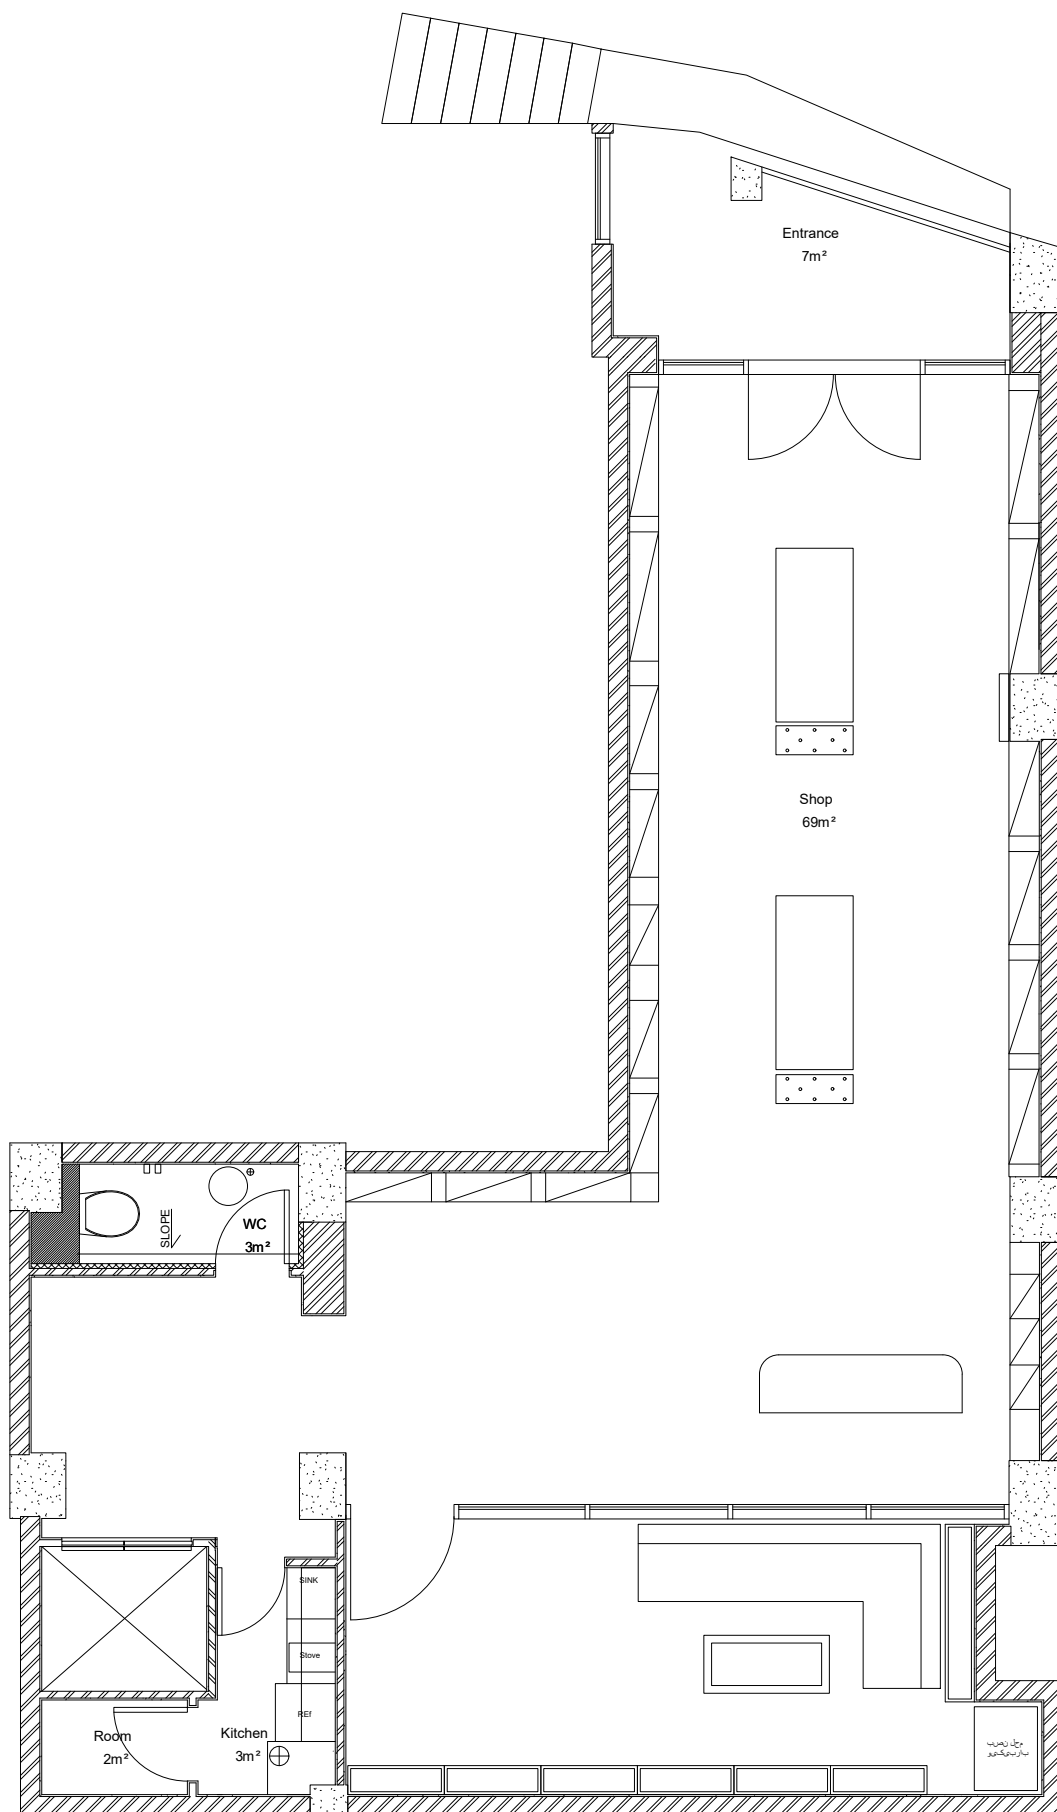

طبقه همکف
پلان مبلمان

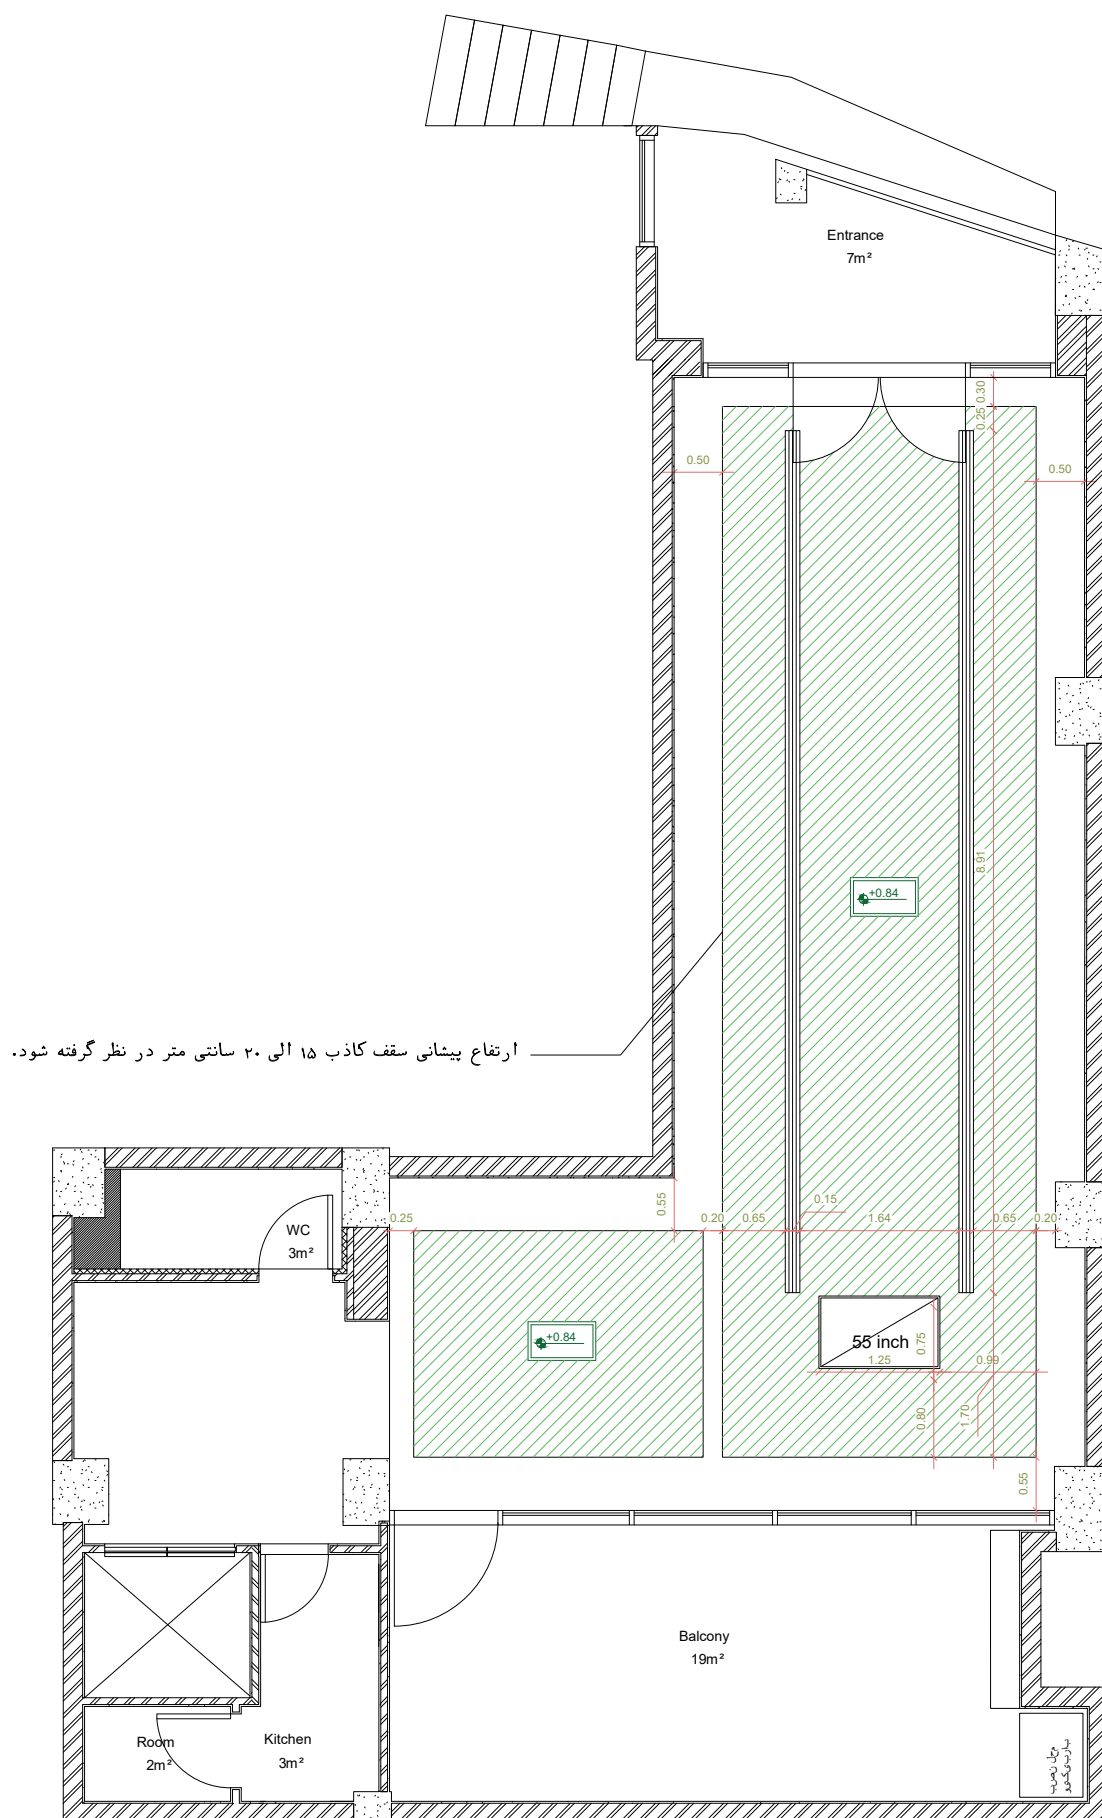


طبقه همکف
پلان سقف کاذب

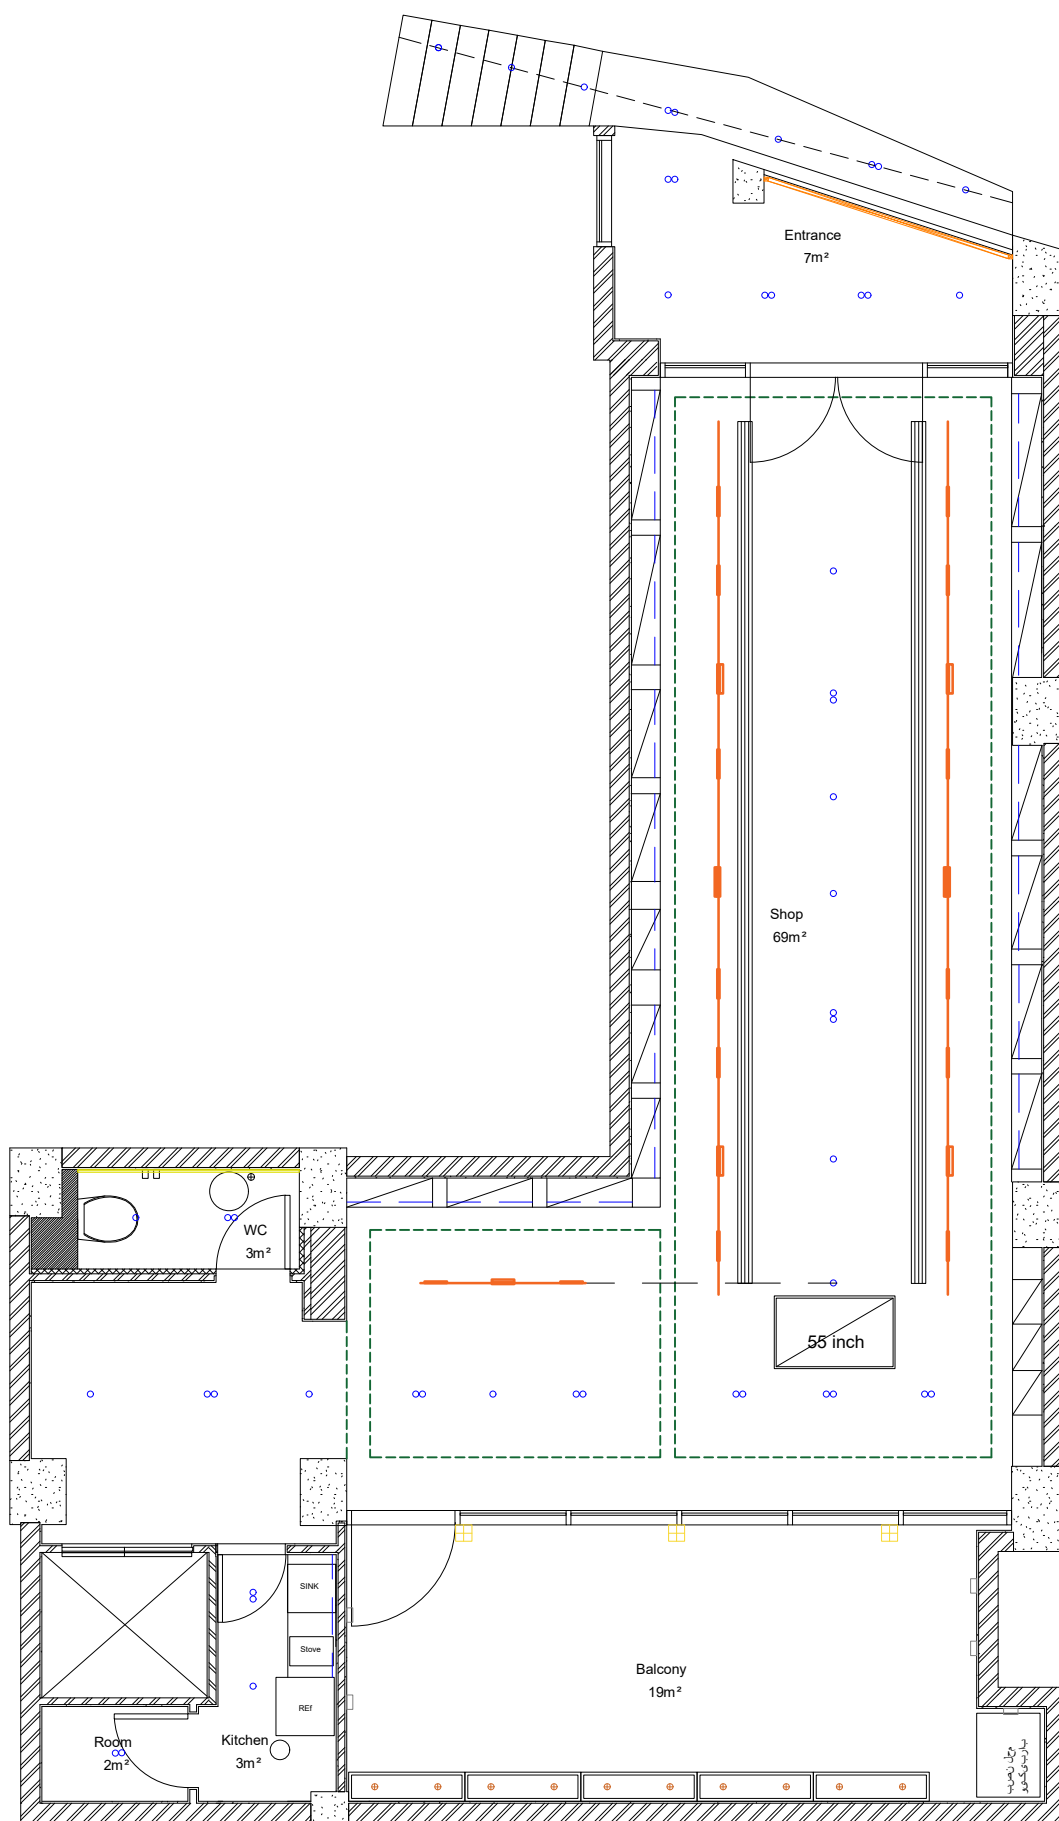

- هالوژن توکار
- نور مخفی
- ⊞ نور دیواری خطی
- == نور خطی
- ریل مگنتی
- ⊞ پروژکتور
- چراغ دیواری
- ⊕ دفنی

طبقه همکف
پلان روشنایی

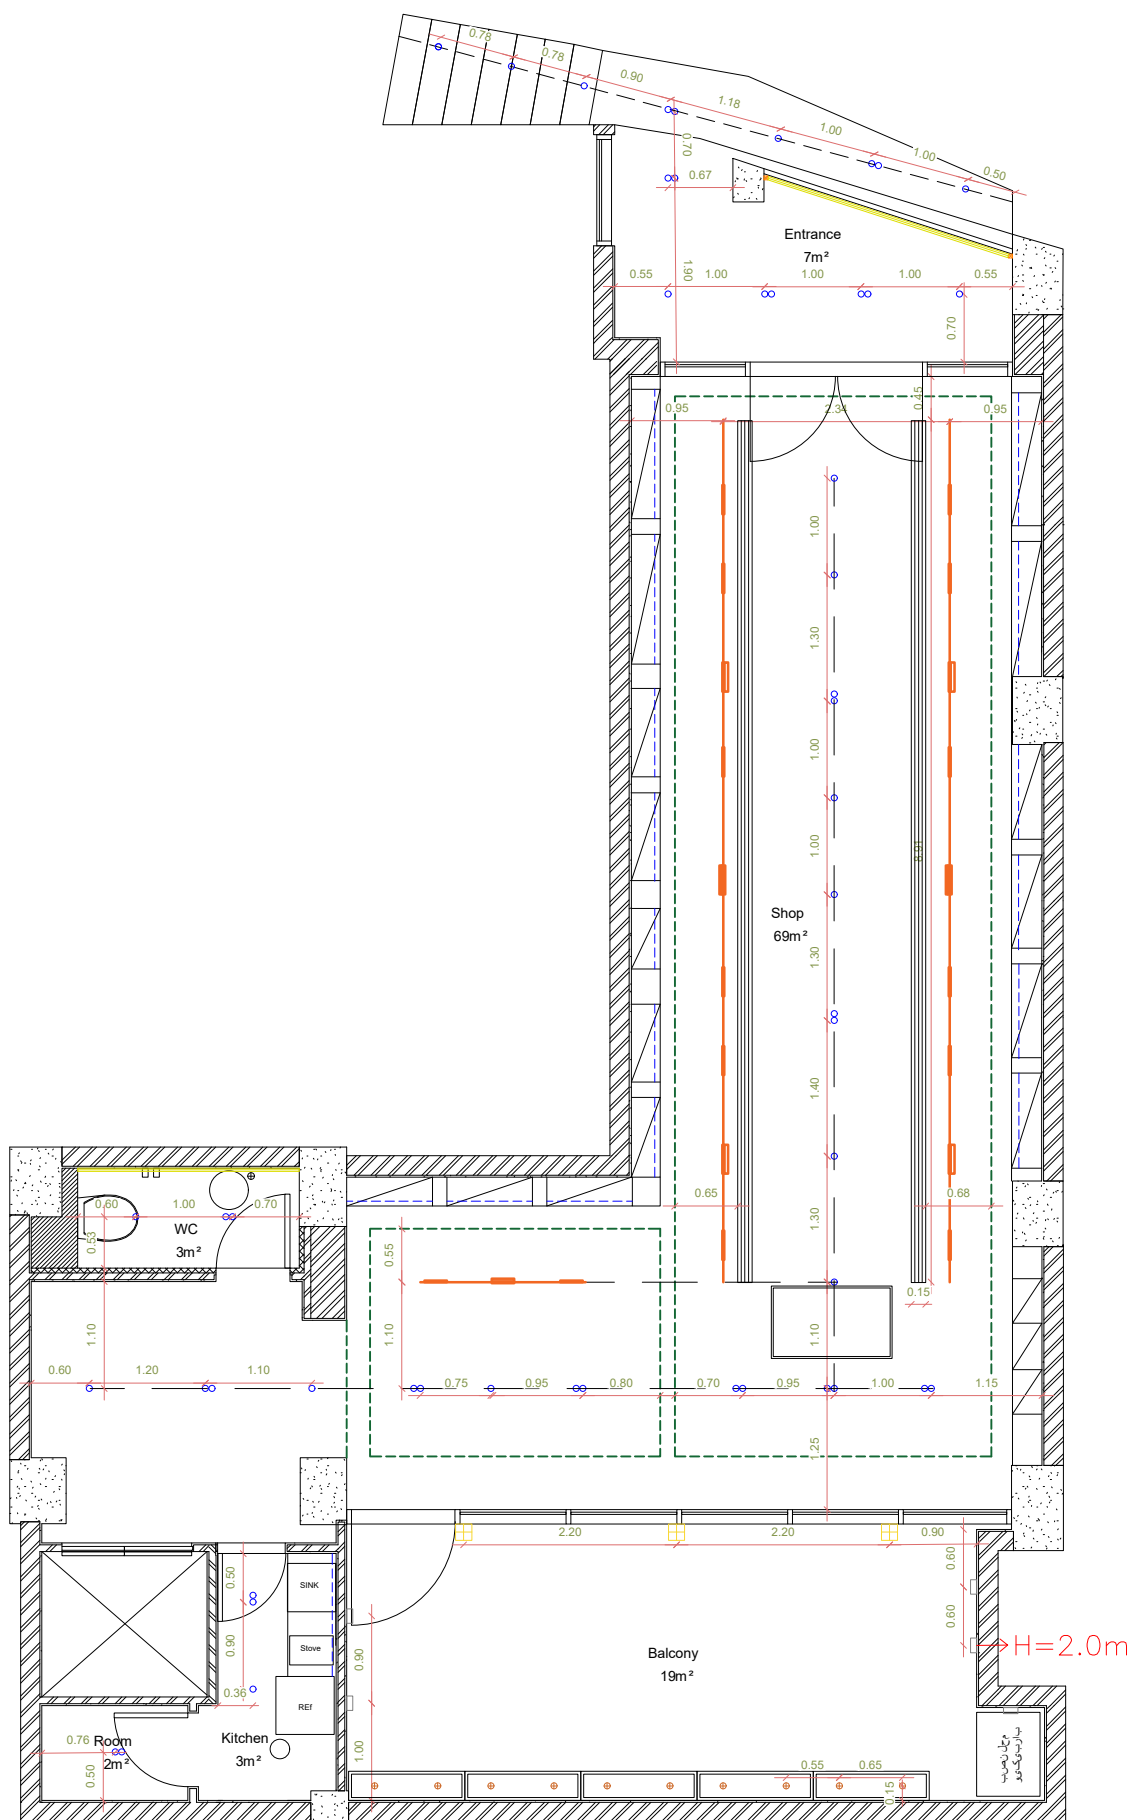

طبقه همکف

پلان اندازه گذاری روشنایی

هالوژن توکار ○

نور مخفی ---

نور دیواری خطی ⊞


نور خطی —

ریل مگنتی —

پروژکتور ⊞


چراغ دیواری □

دفنی ⊕

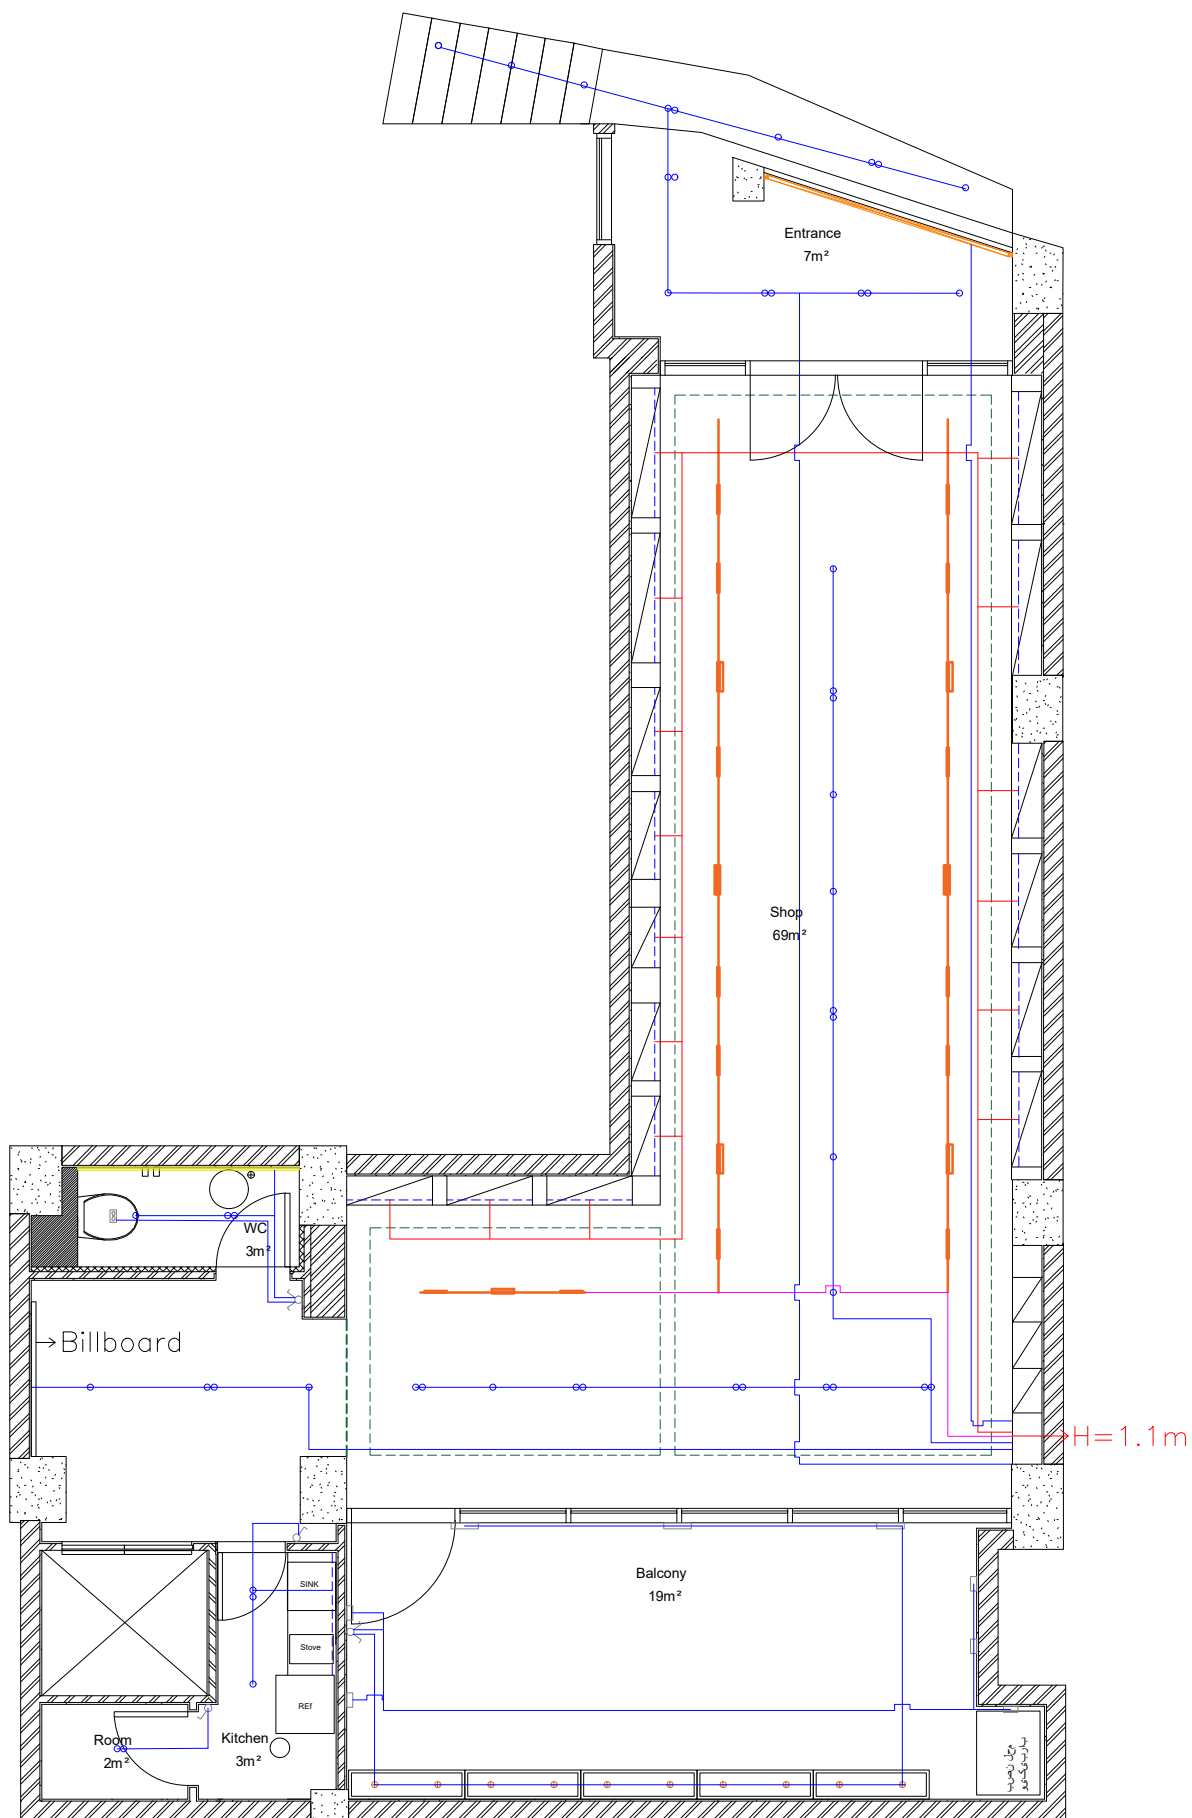


- هالوژن توکار
- نور مخفی
- ⊞ نور دیواری خطی
- == نور خطی
- ریل مگنتی
- چراغ دیواری
- ⊕ دفنی

طبقه همکف
پلان کلید های روشنایی

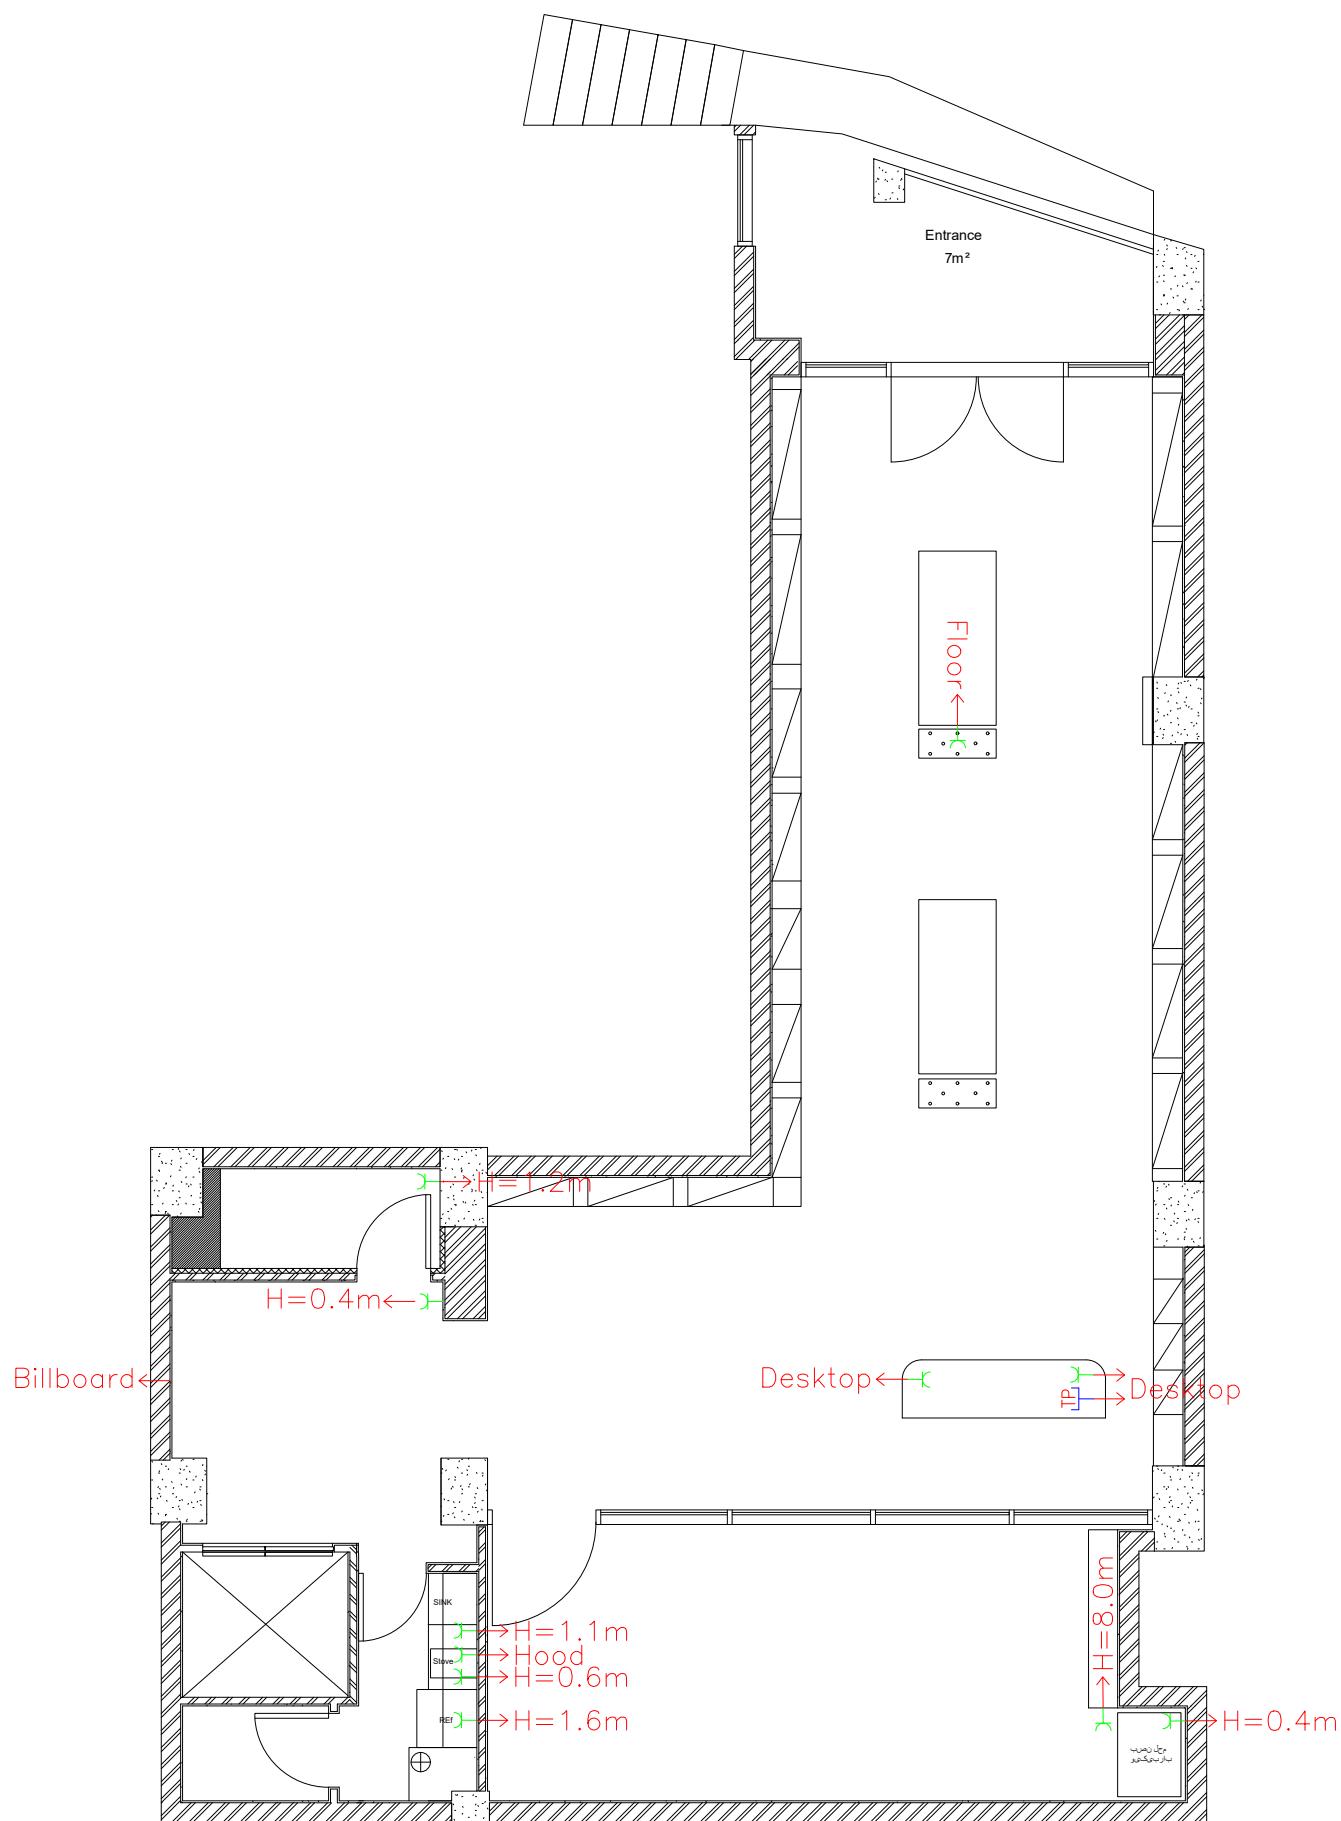

طبقه همکف
پلان جانمایی پیریز ها

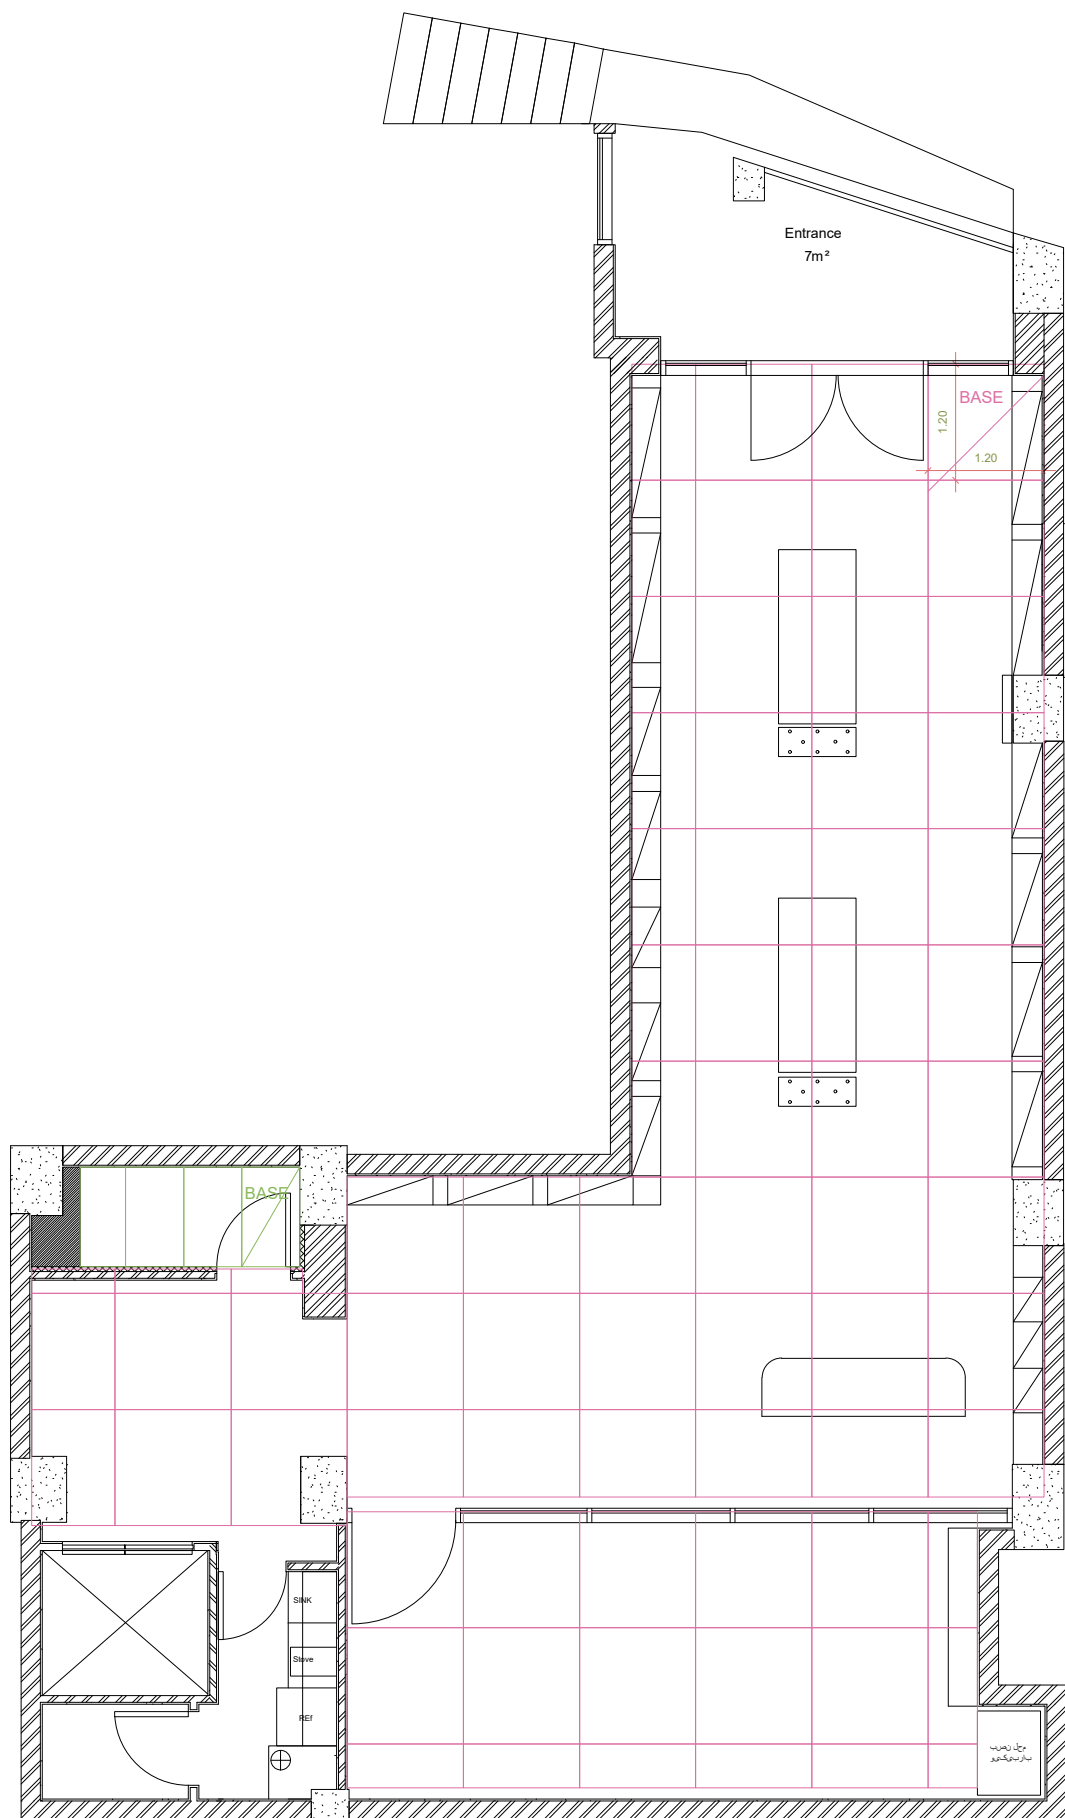

طبقه همکف
 پلان جانمایی سرامیک