


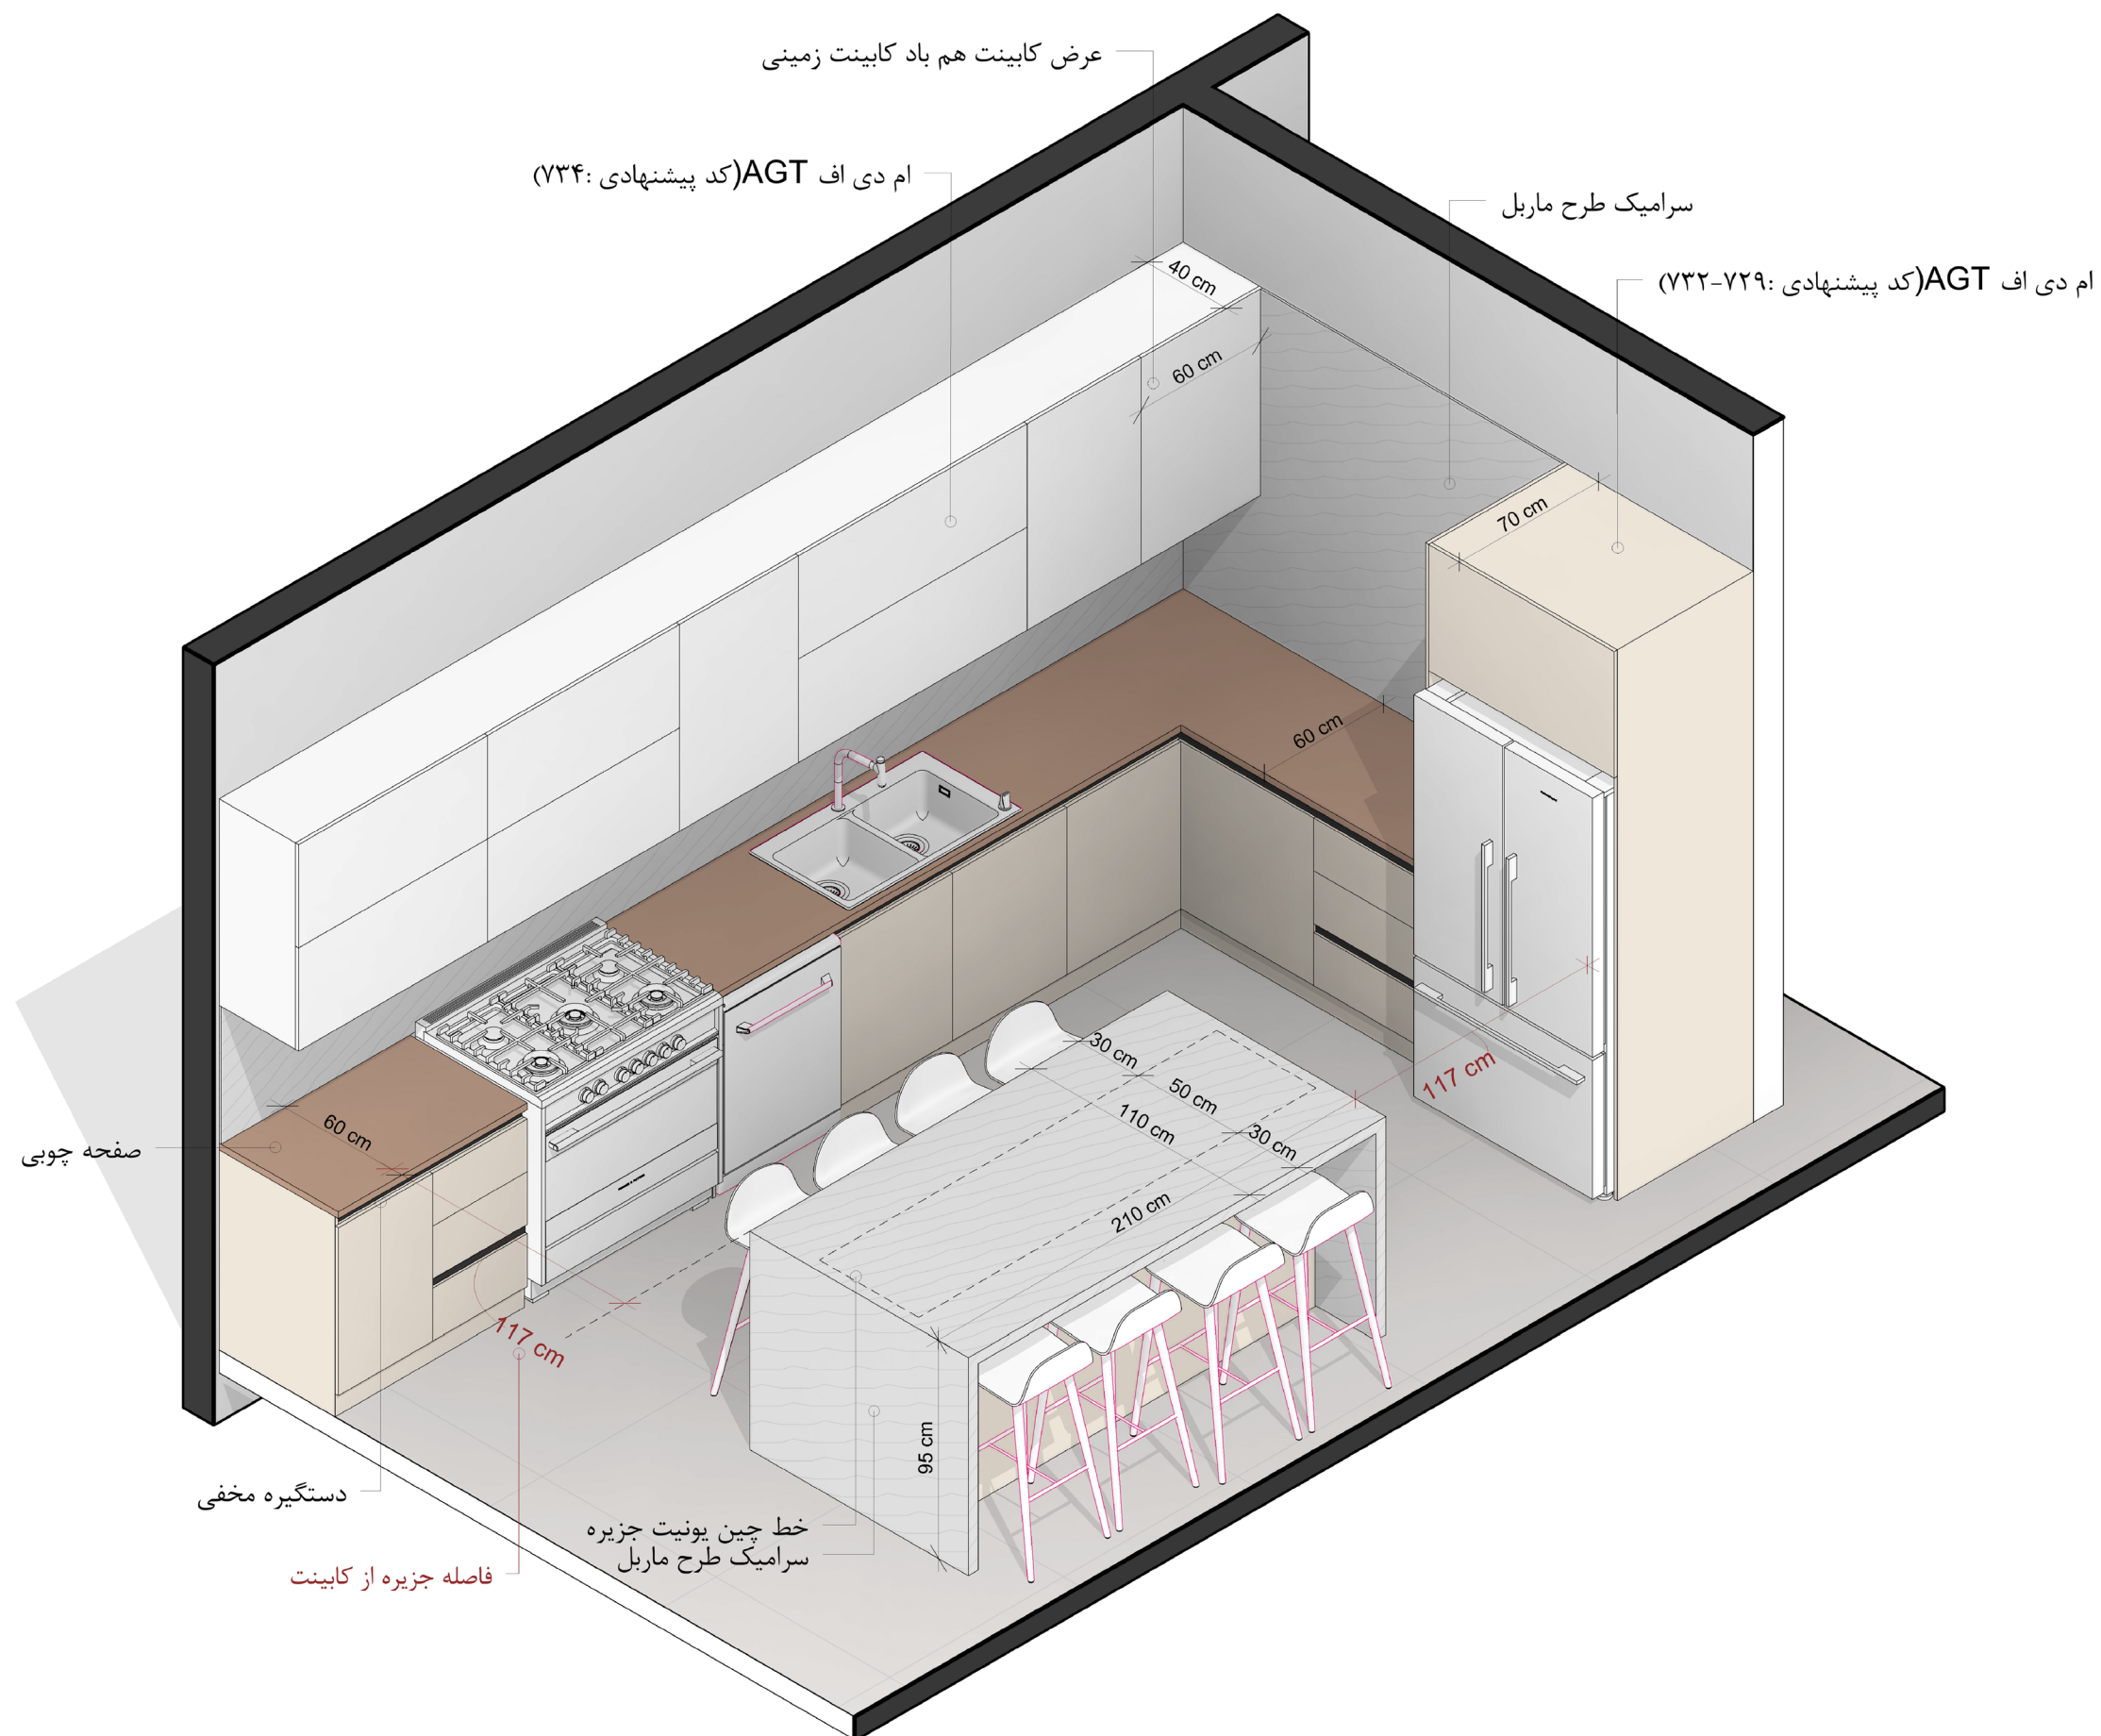



کد رنگی کابینت ها تغییر پیدا کرده و متناسب با نقشه های فاز ۲ می باشد.




کد رنگی کابینت ها تغییر پیدا کرده و متناسب با نقشه های فاز ۲ می باشد.



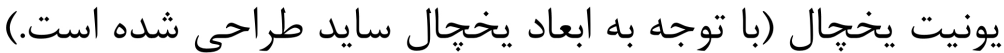


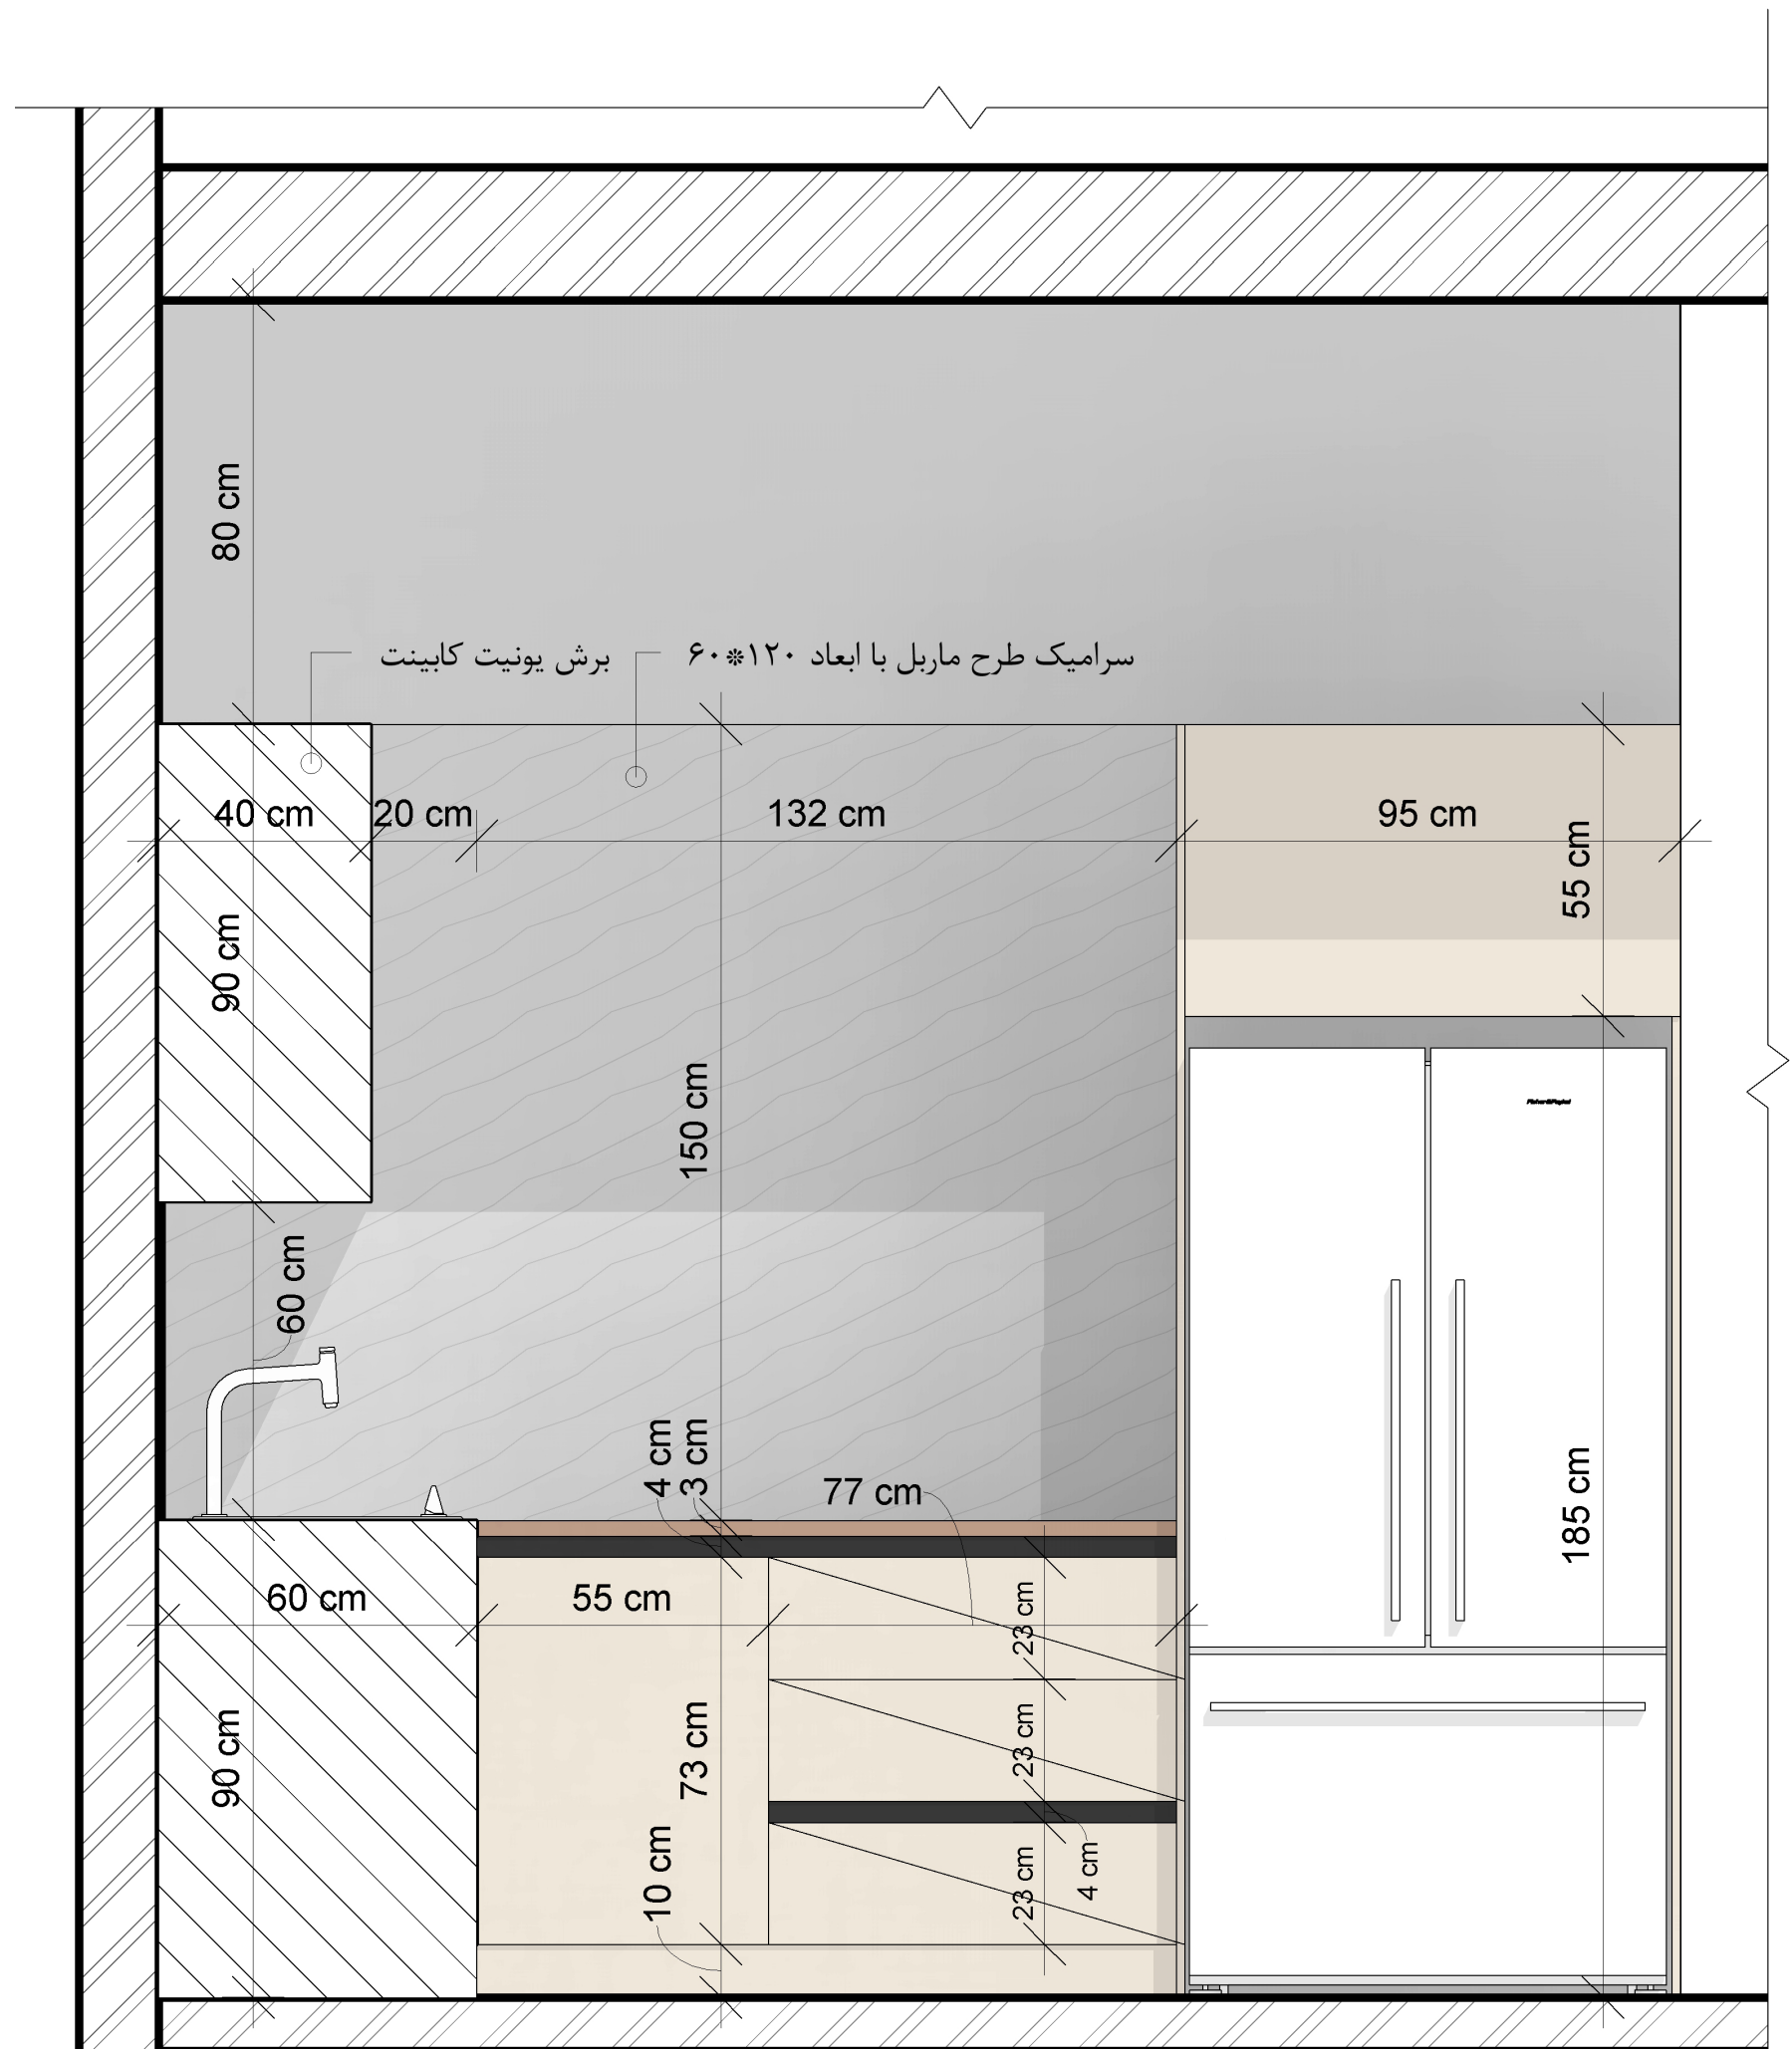


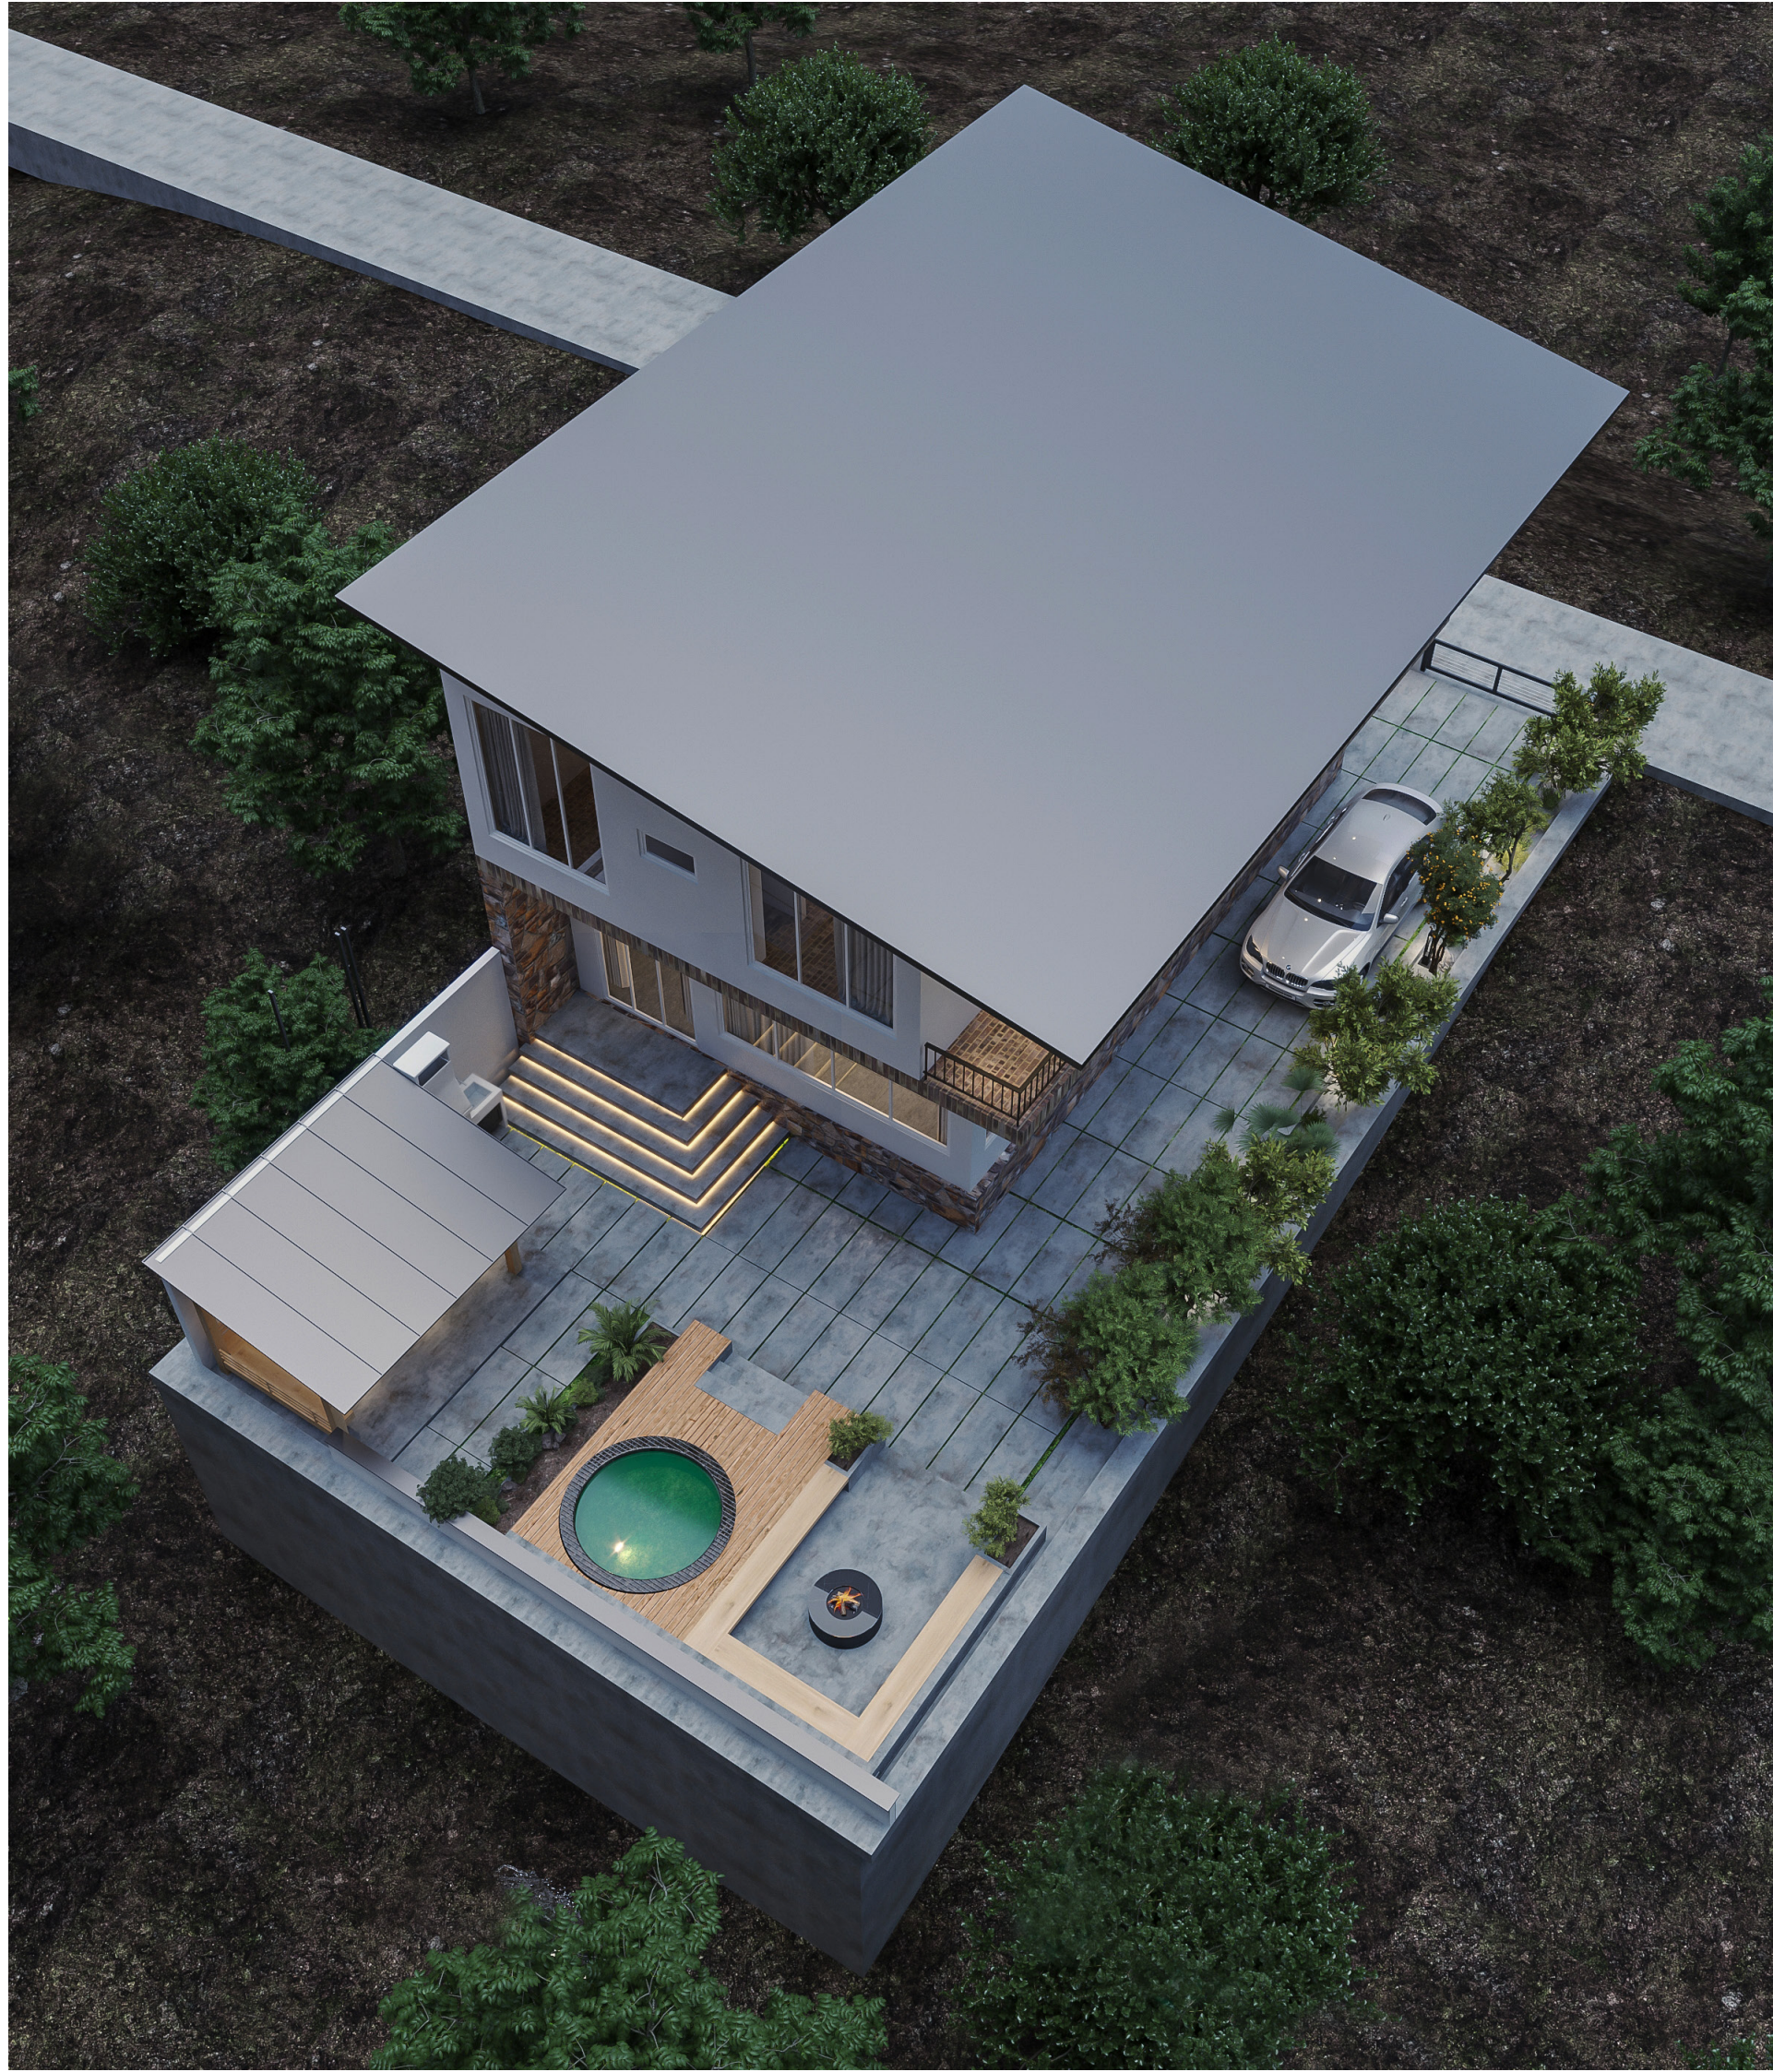







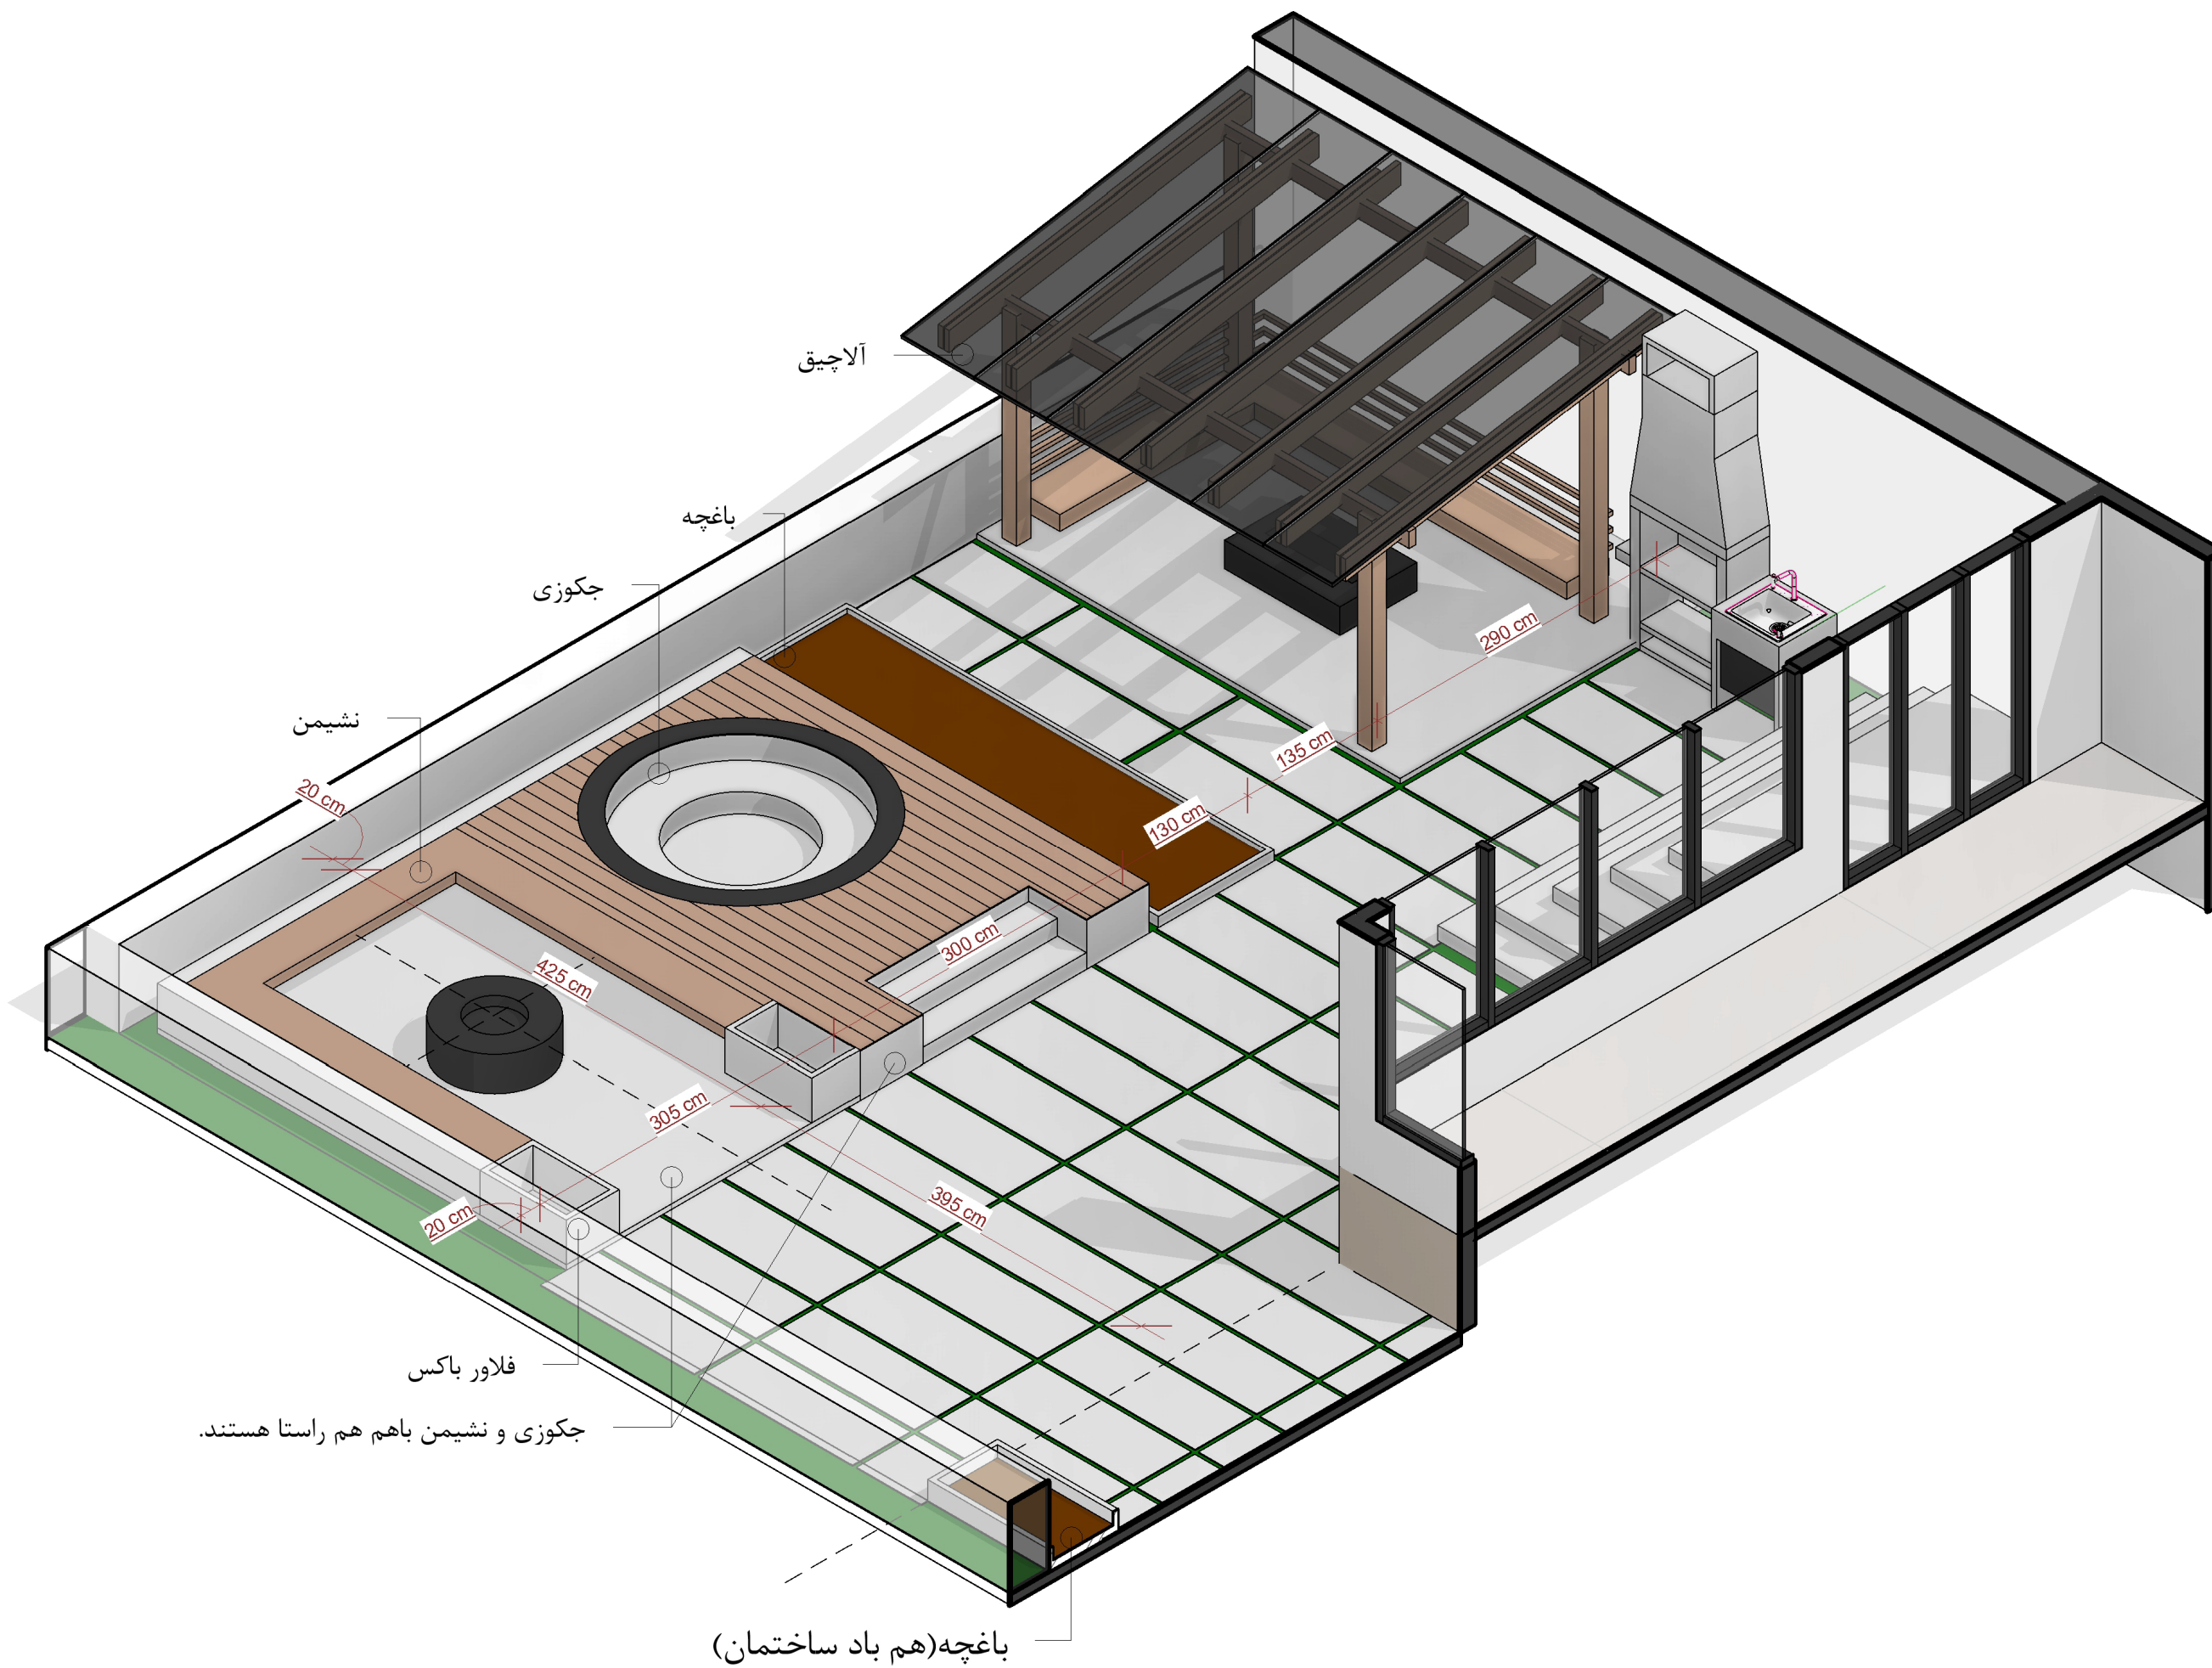

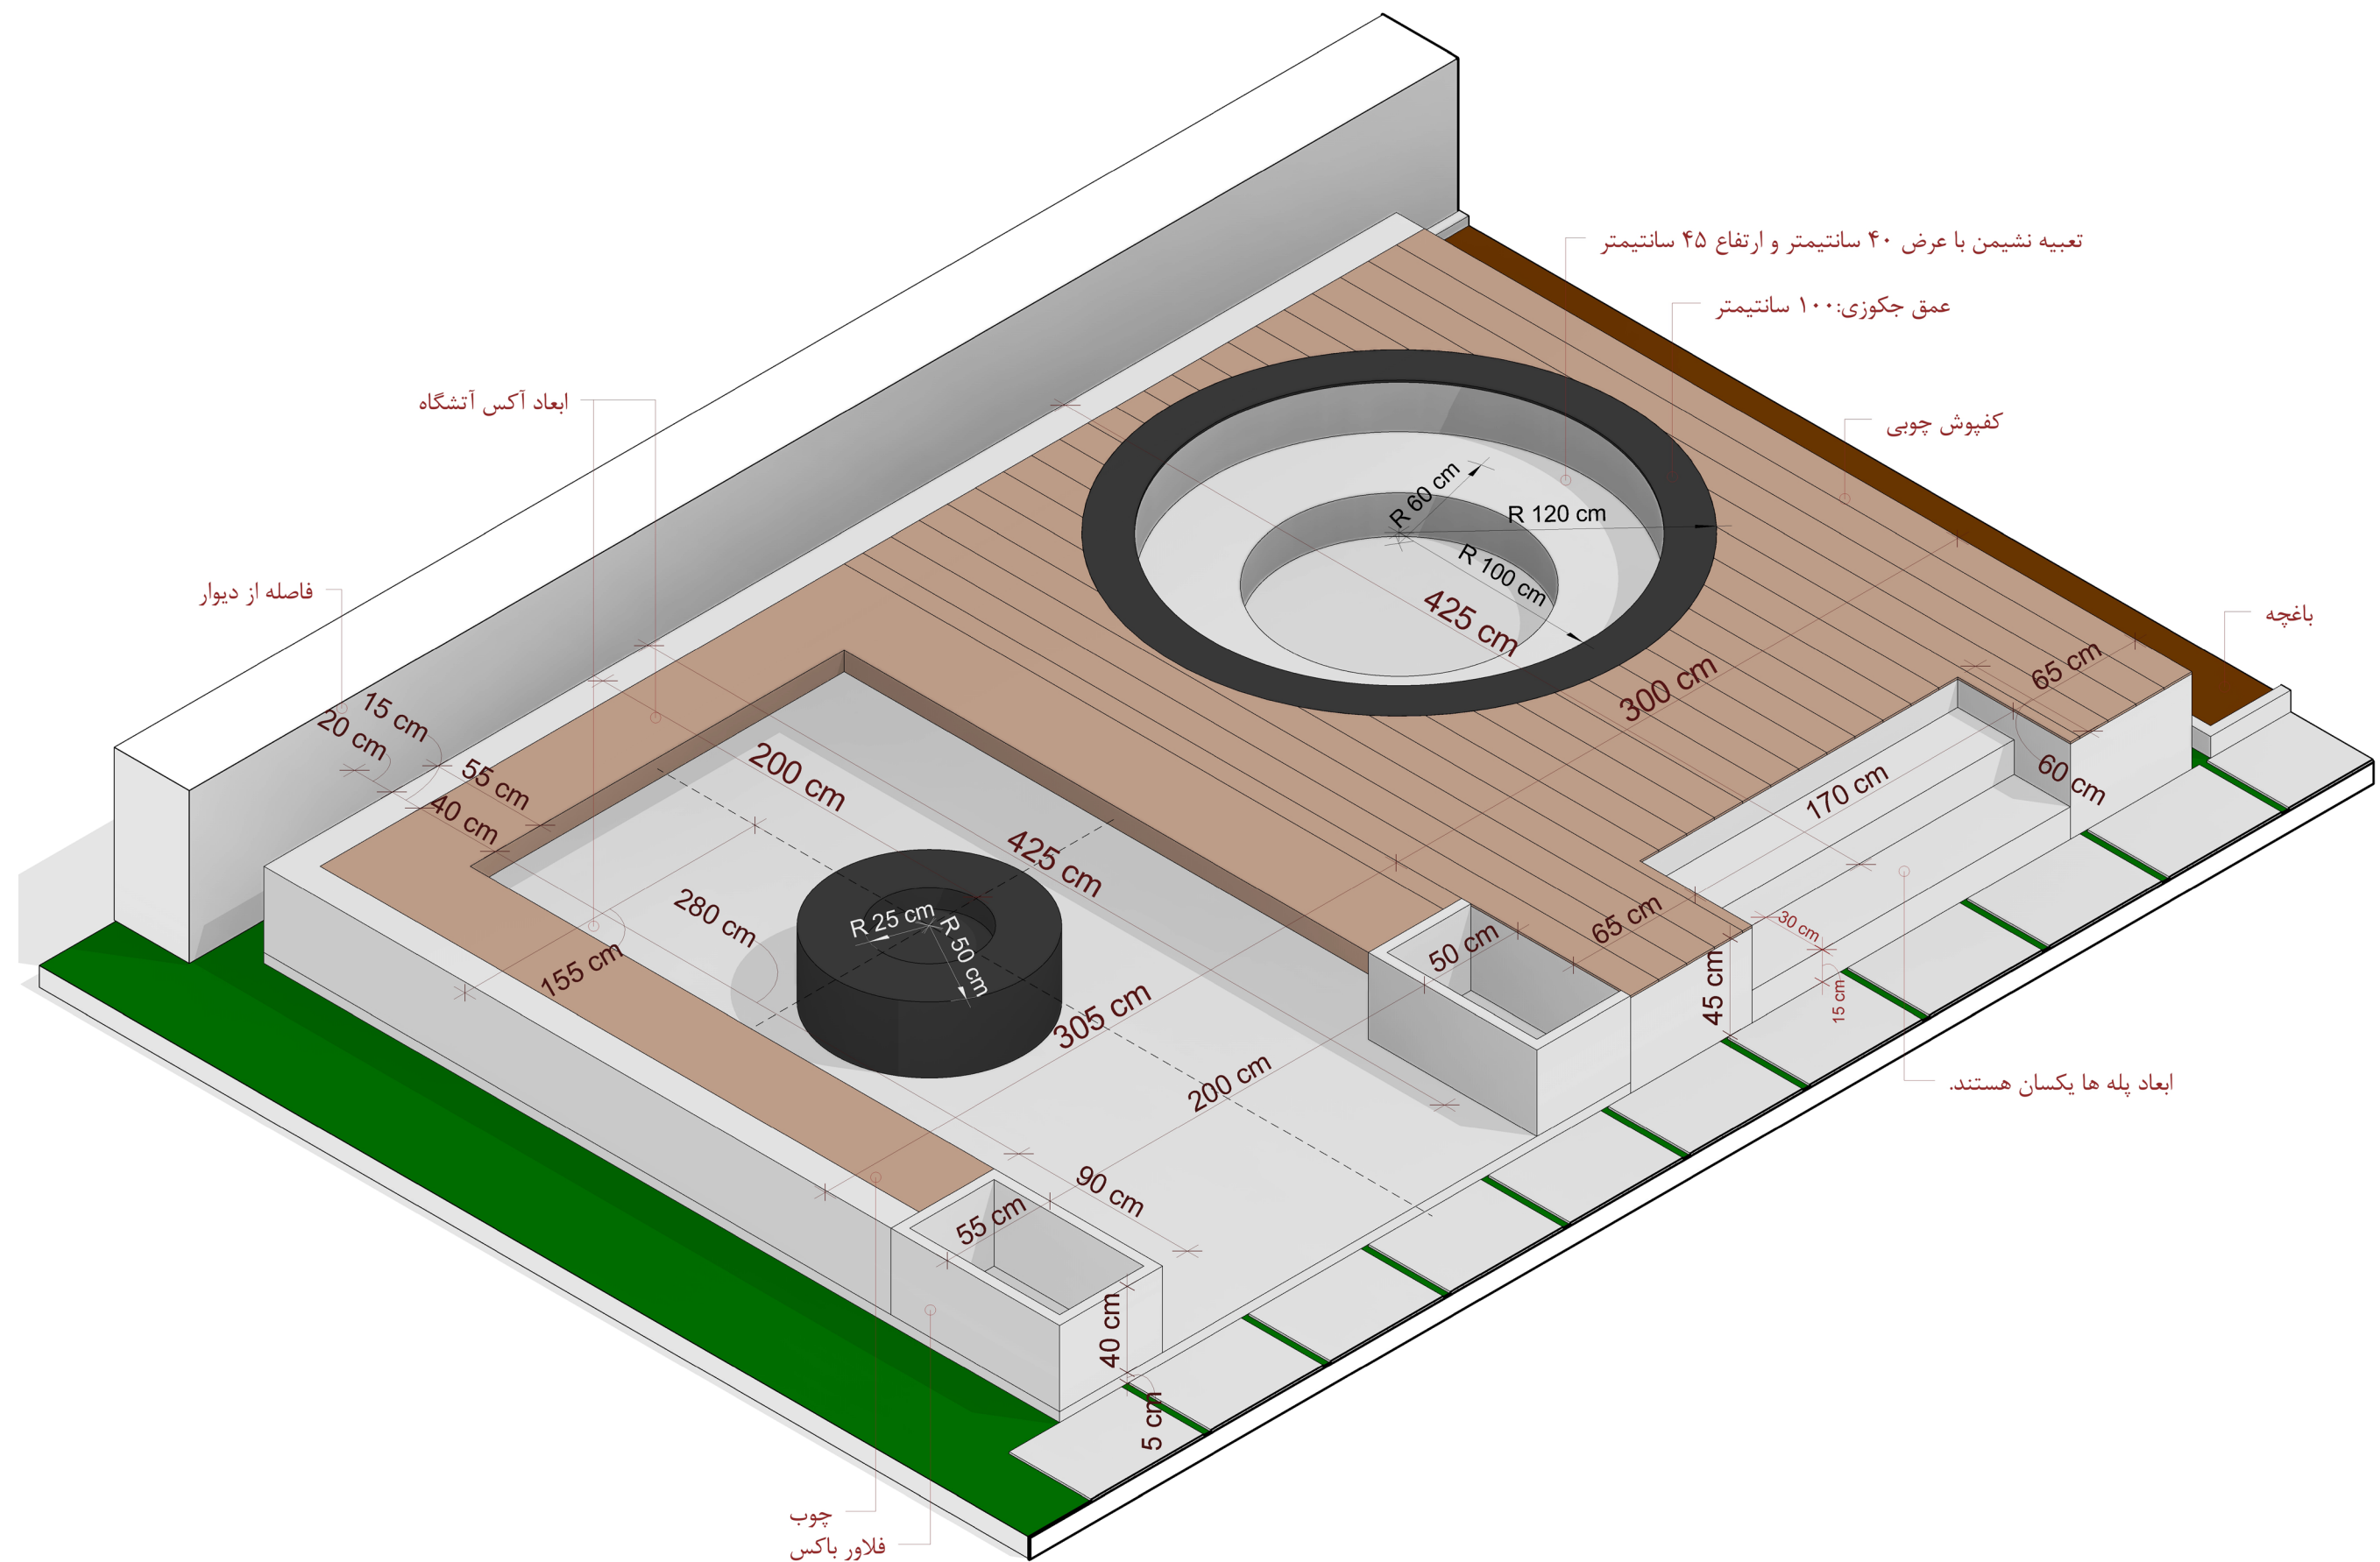

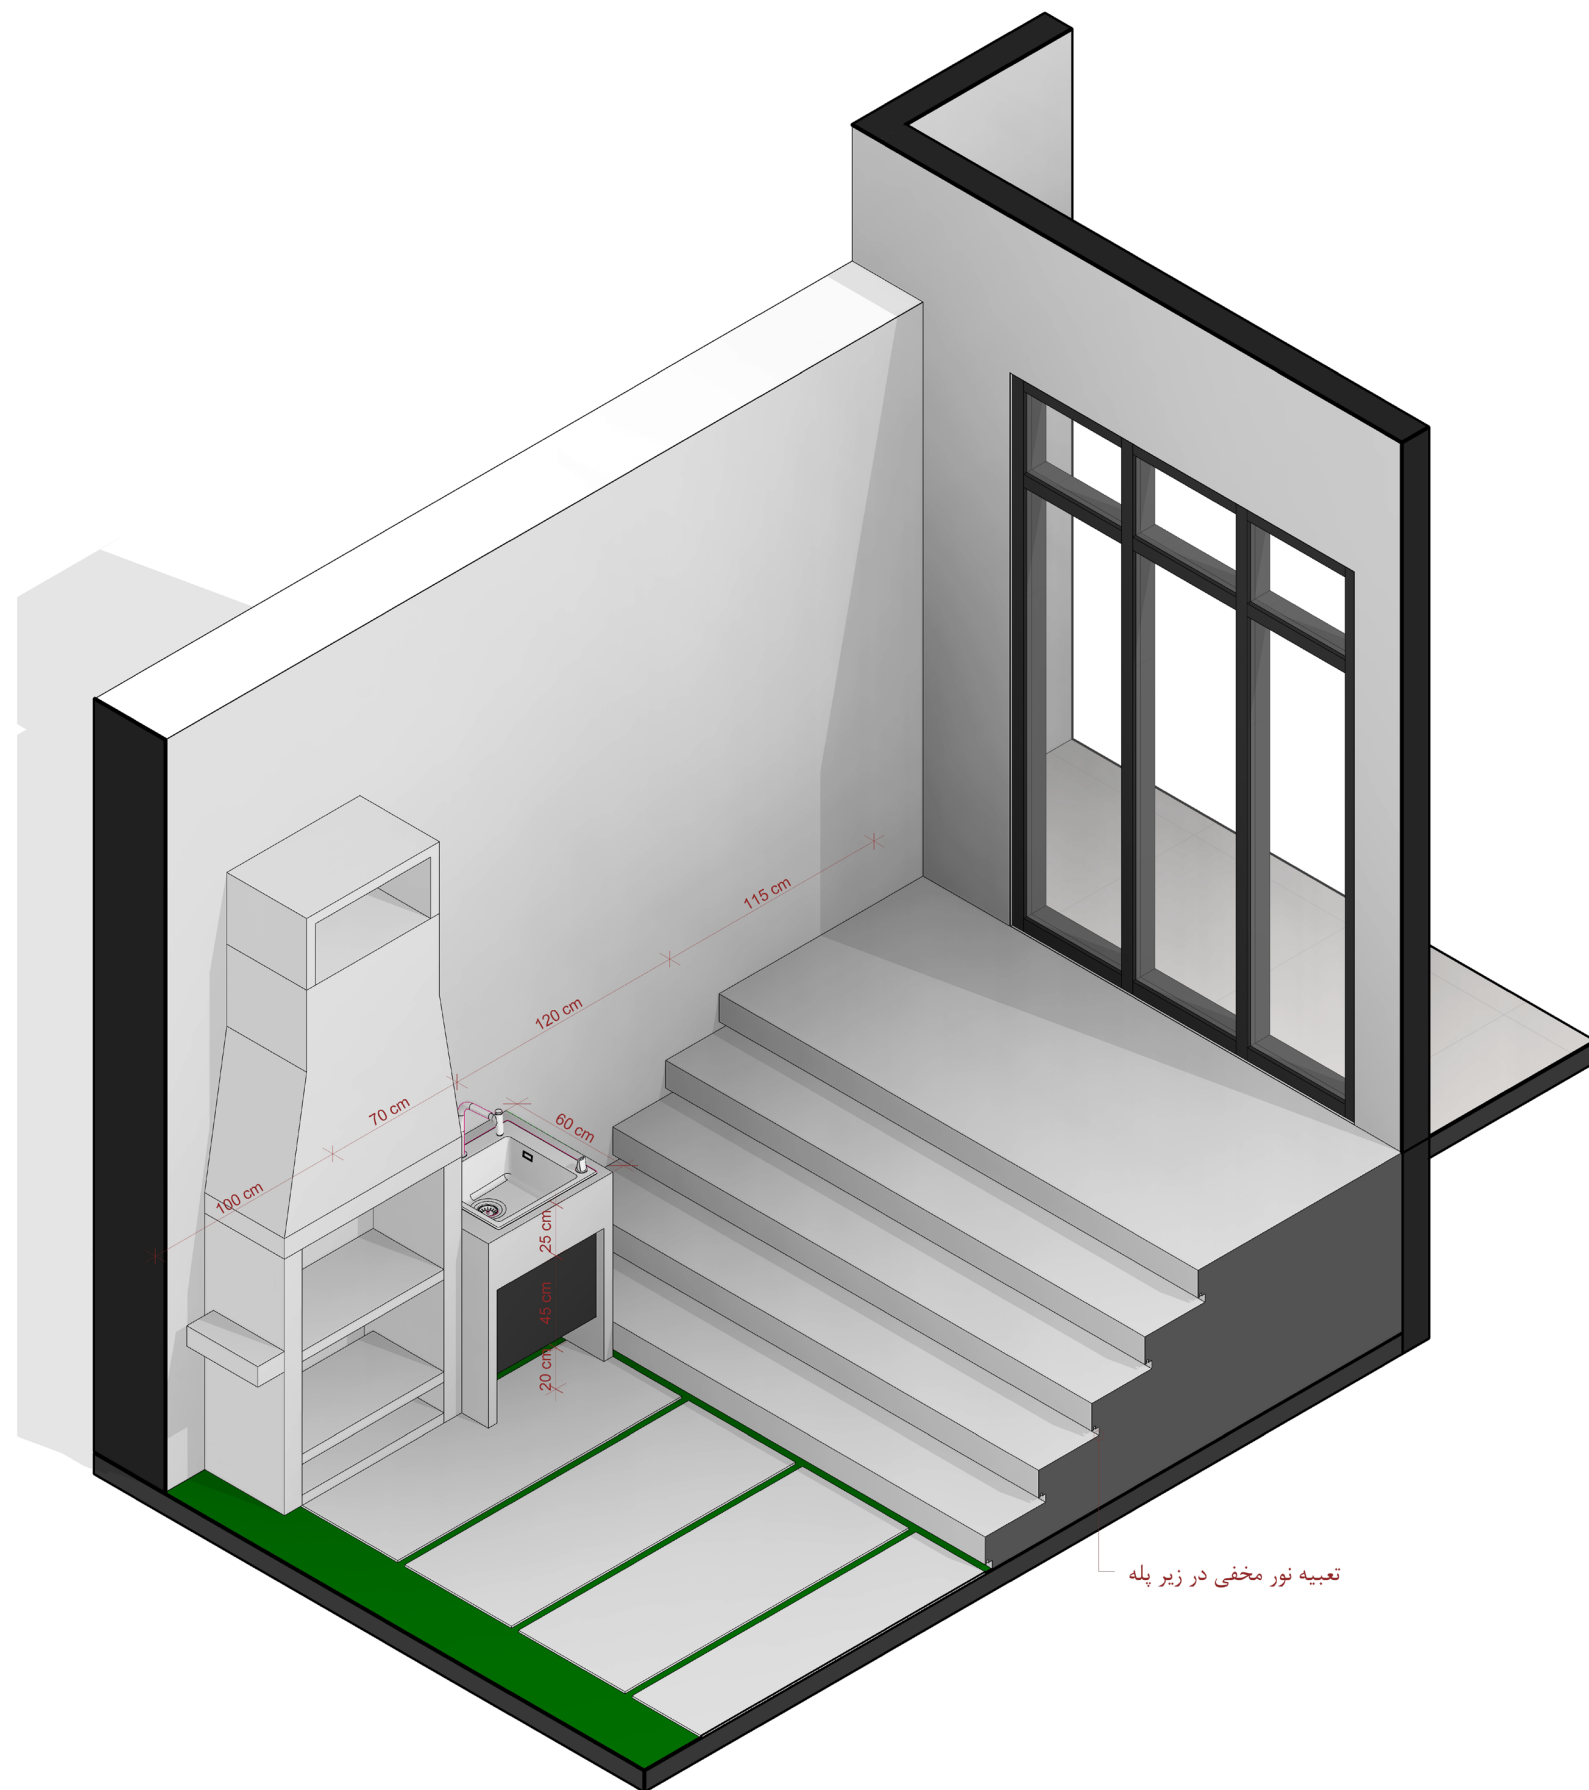

تعبیه نور مخفی در زیر پله

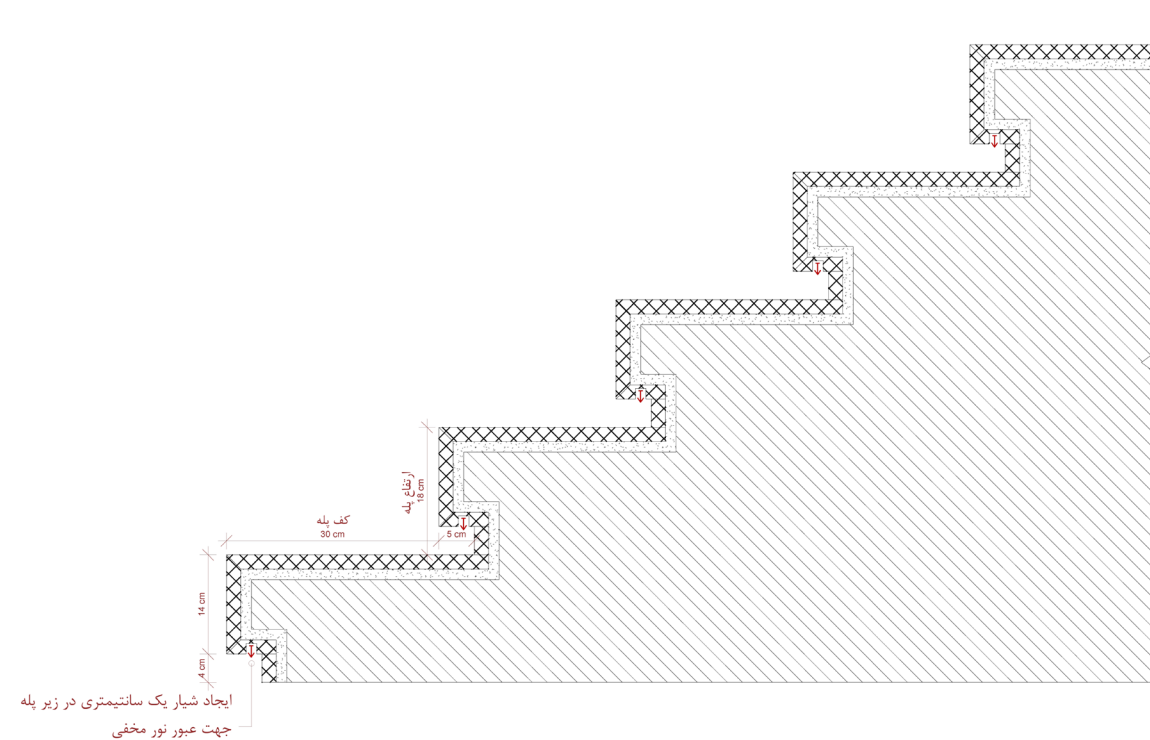

ایجاد شیار یک سانتیمتری در زیر پله
جهت عبور نور مخفی