



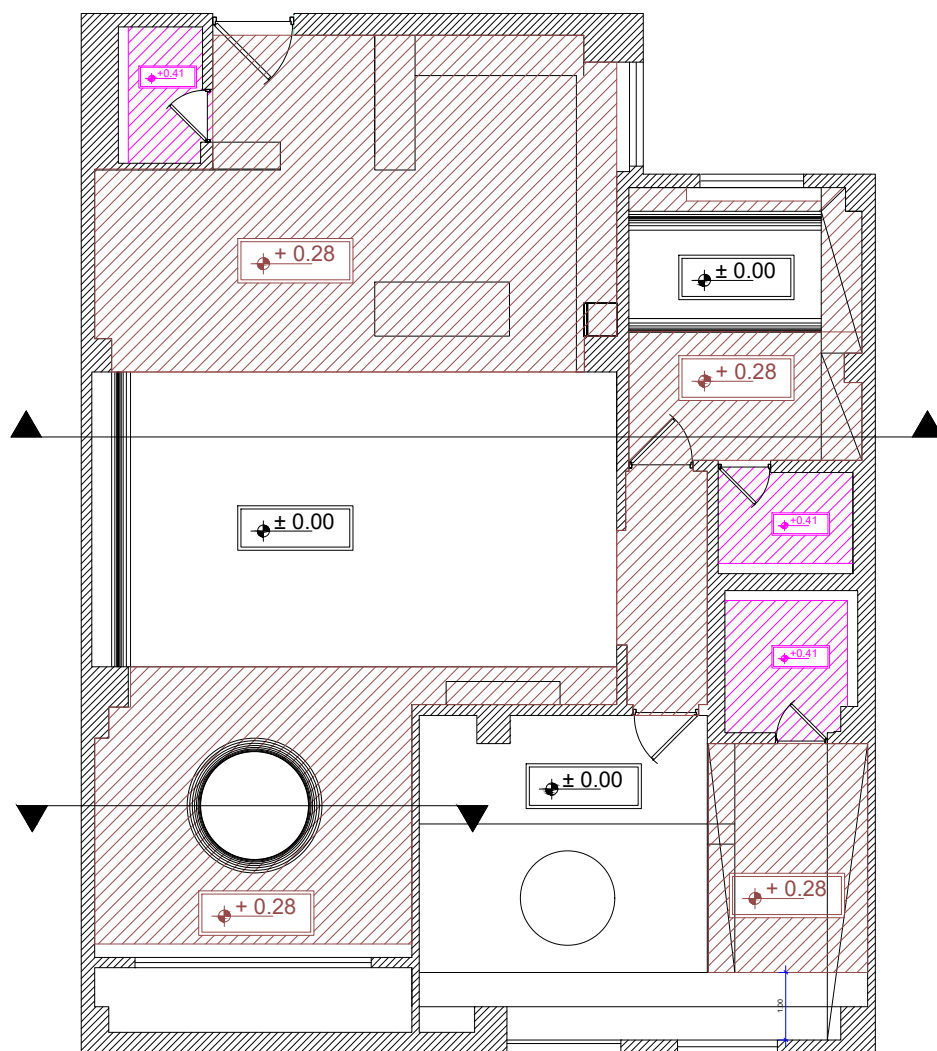



پلان معکوس سقف - برش پذیرایی

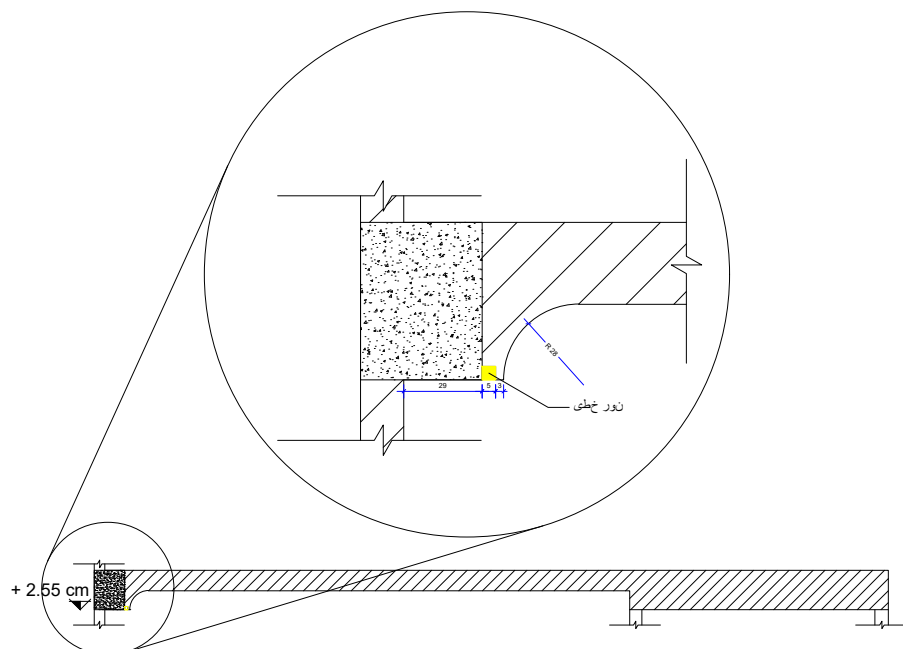


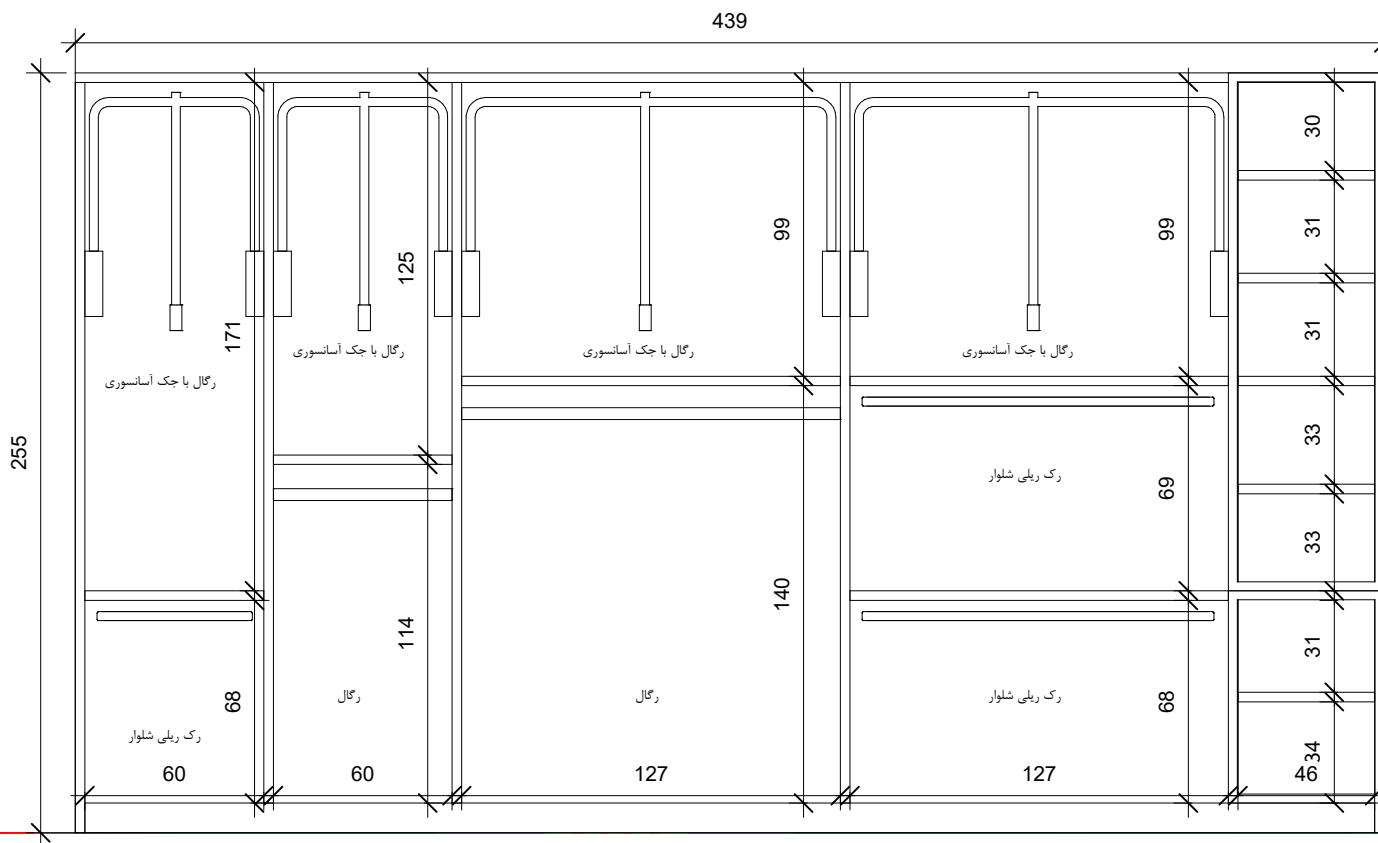


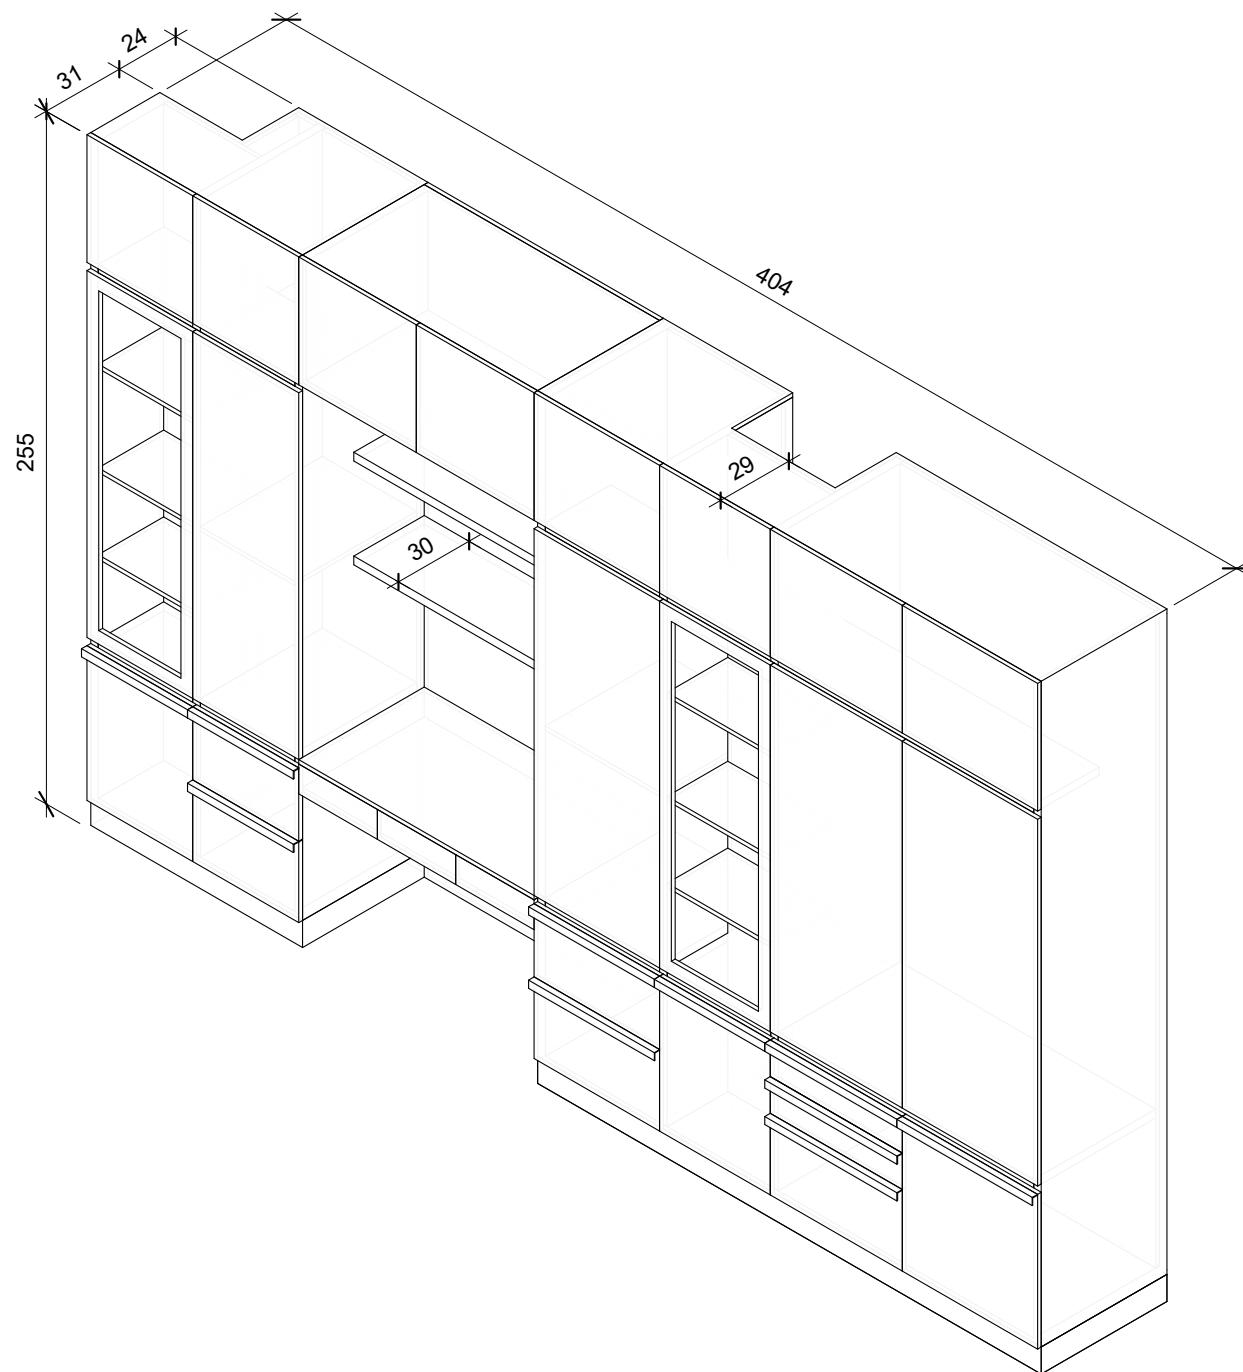


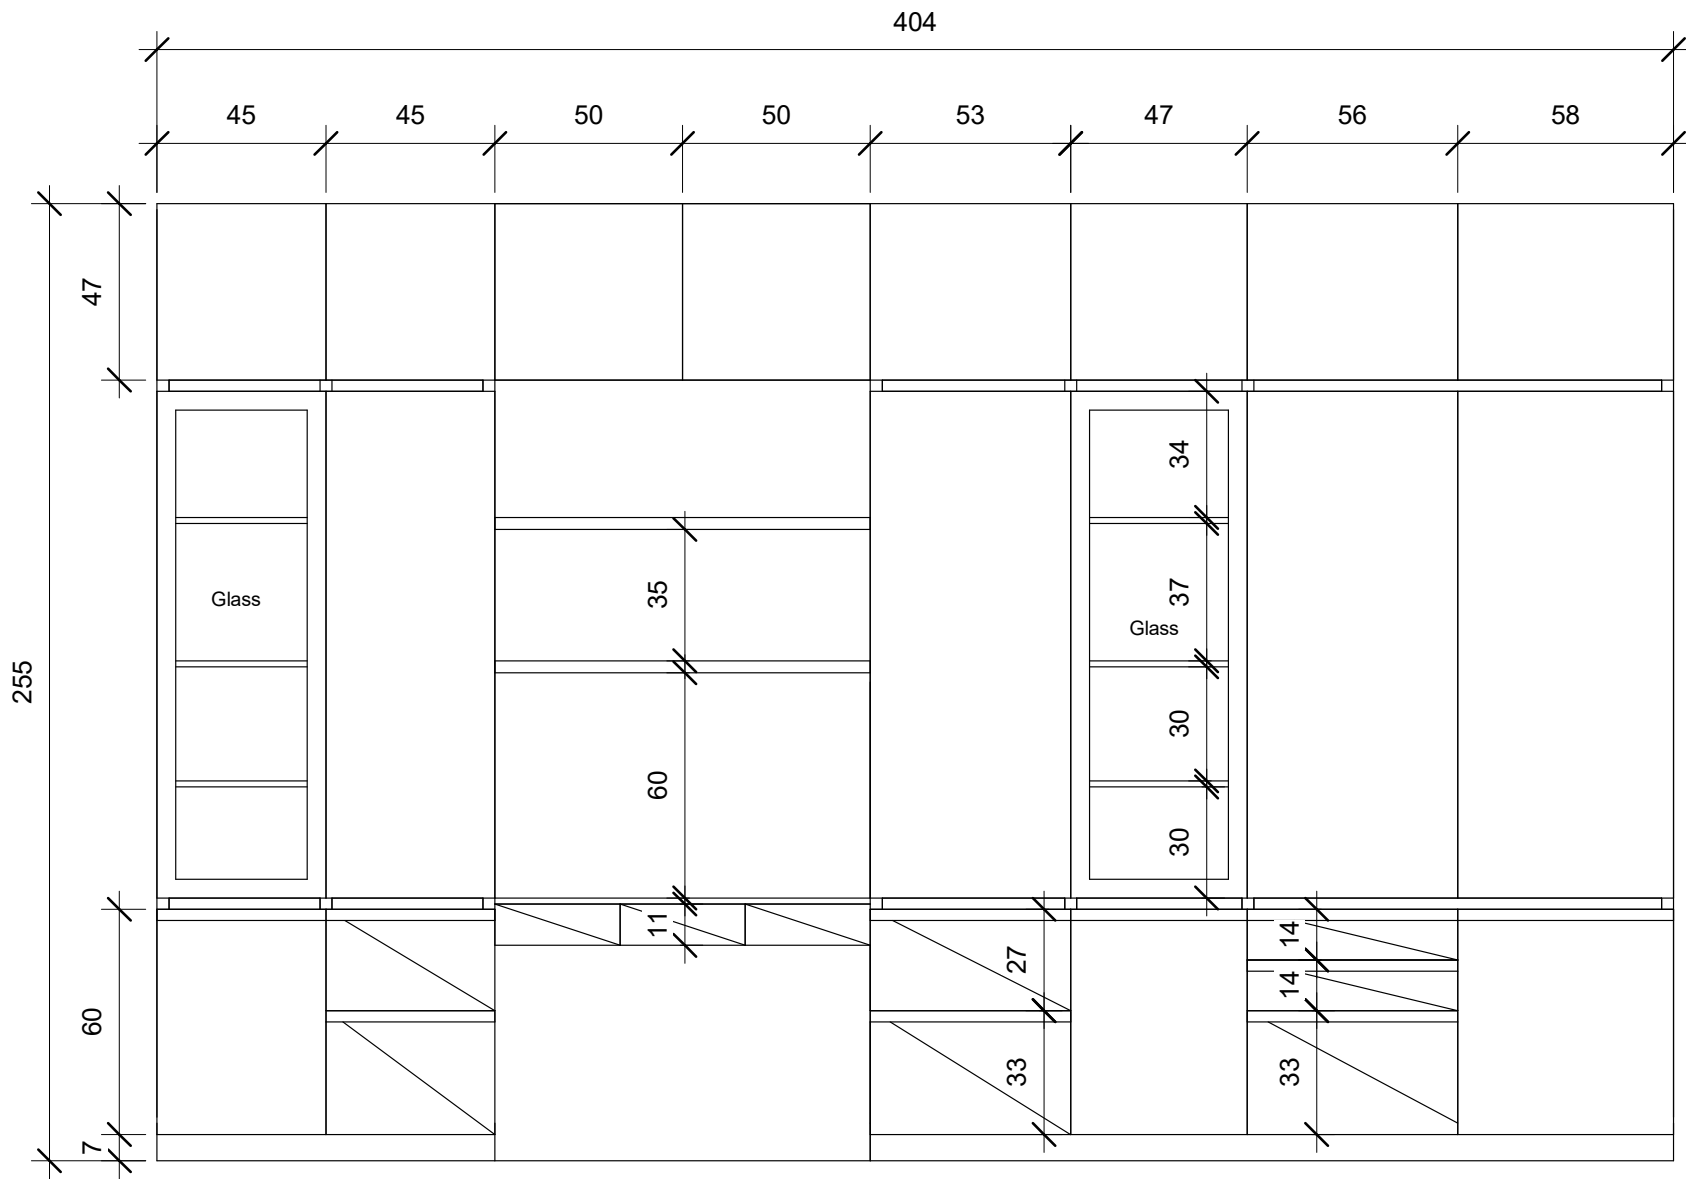


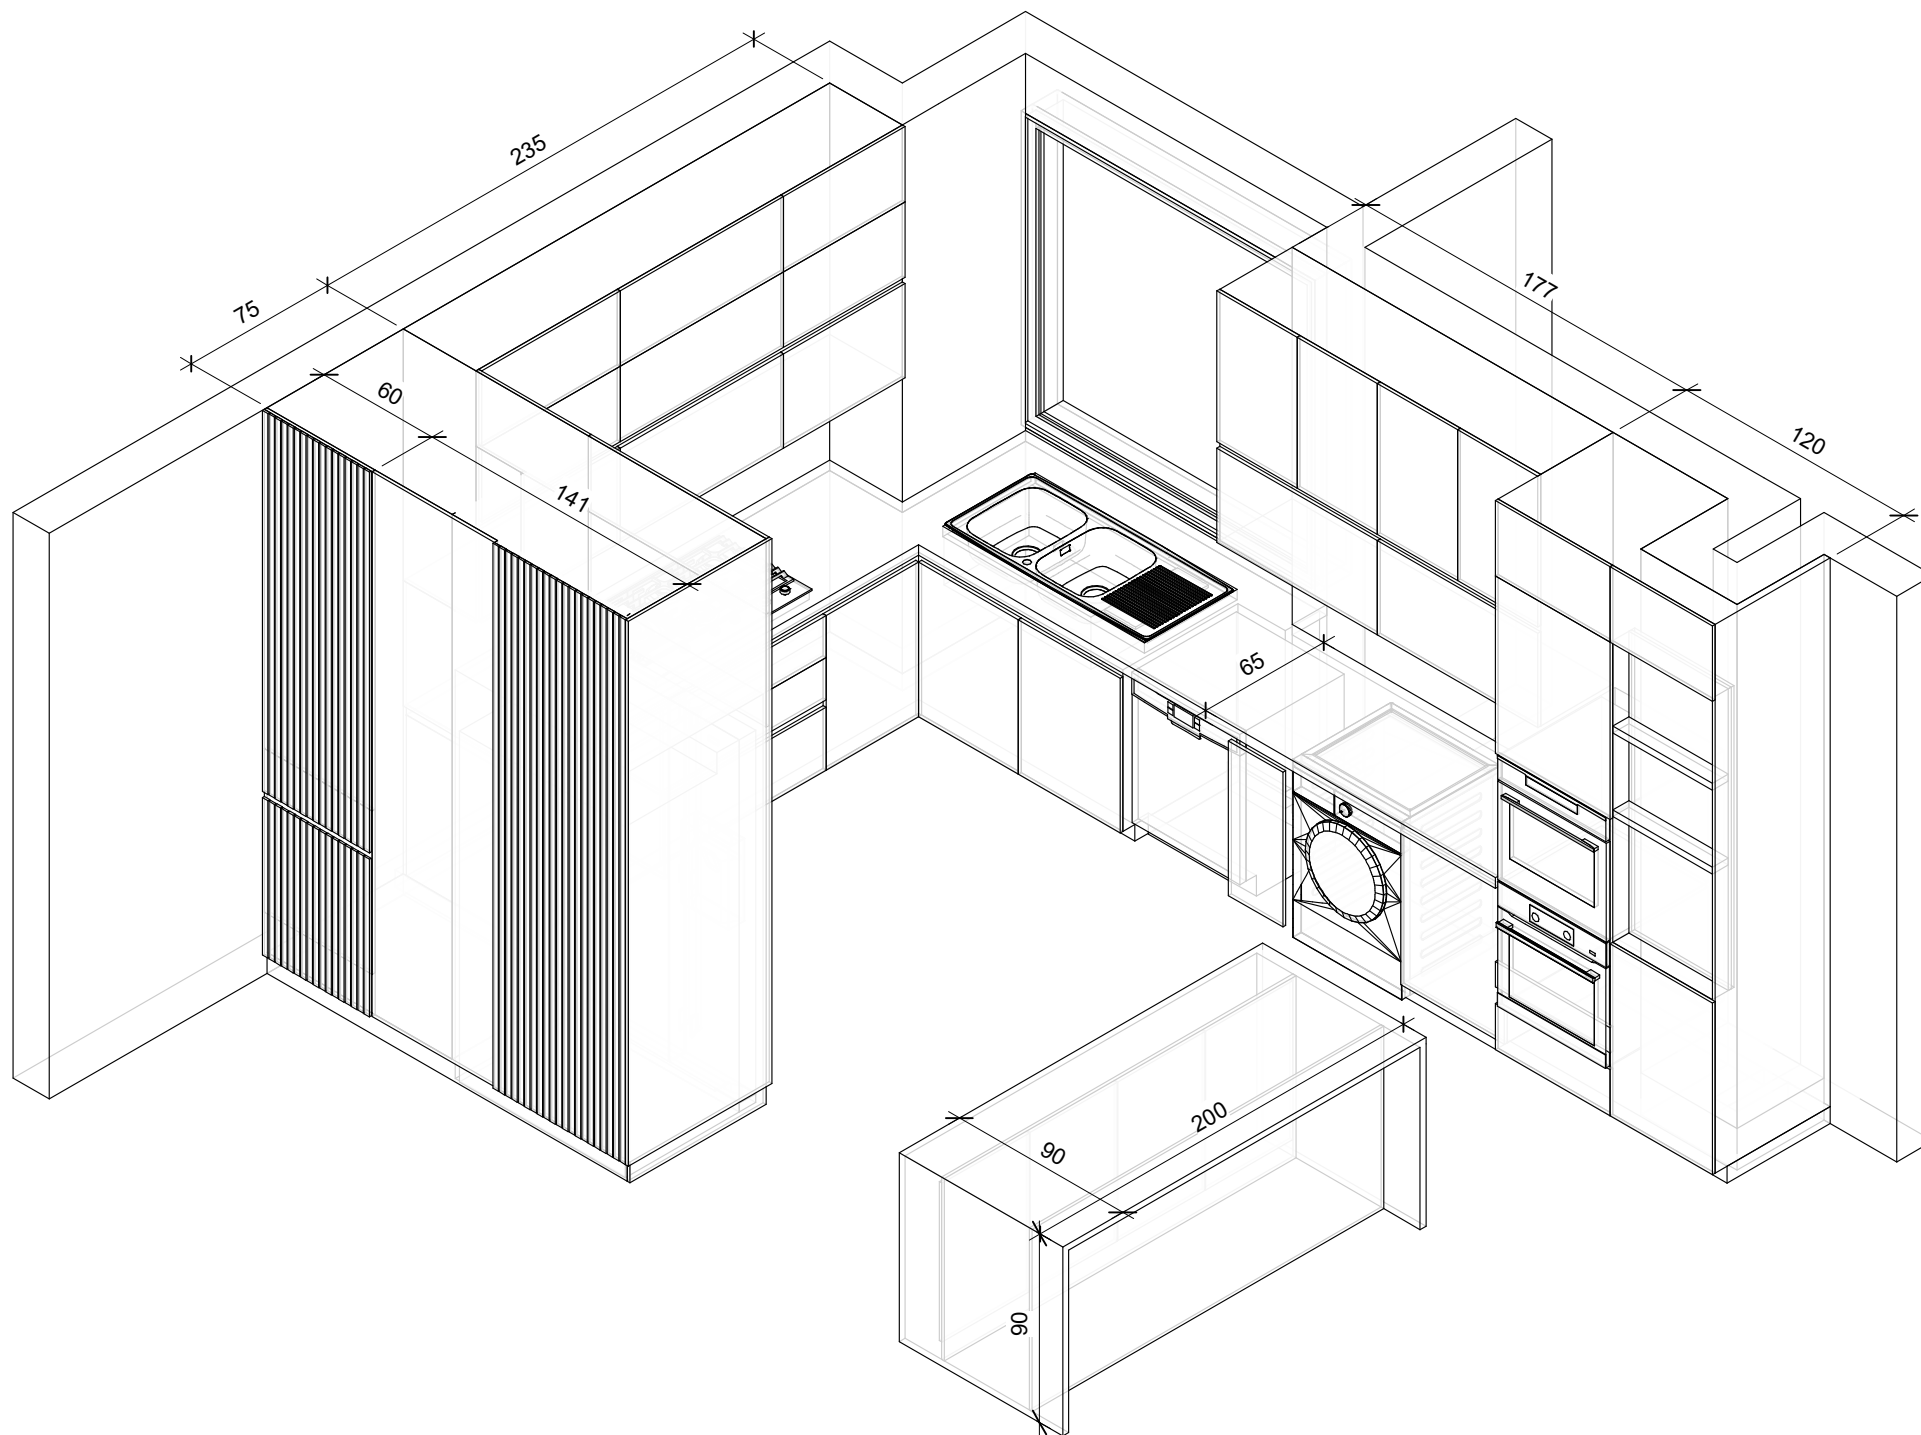


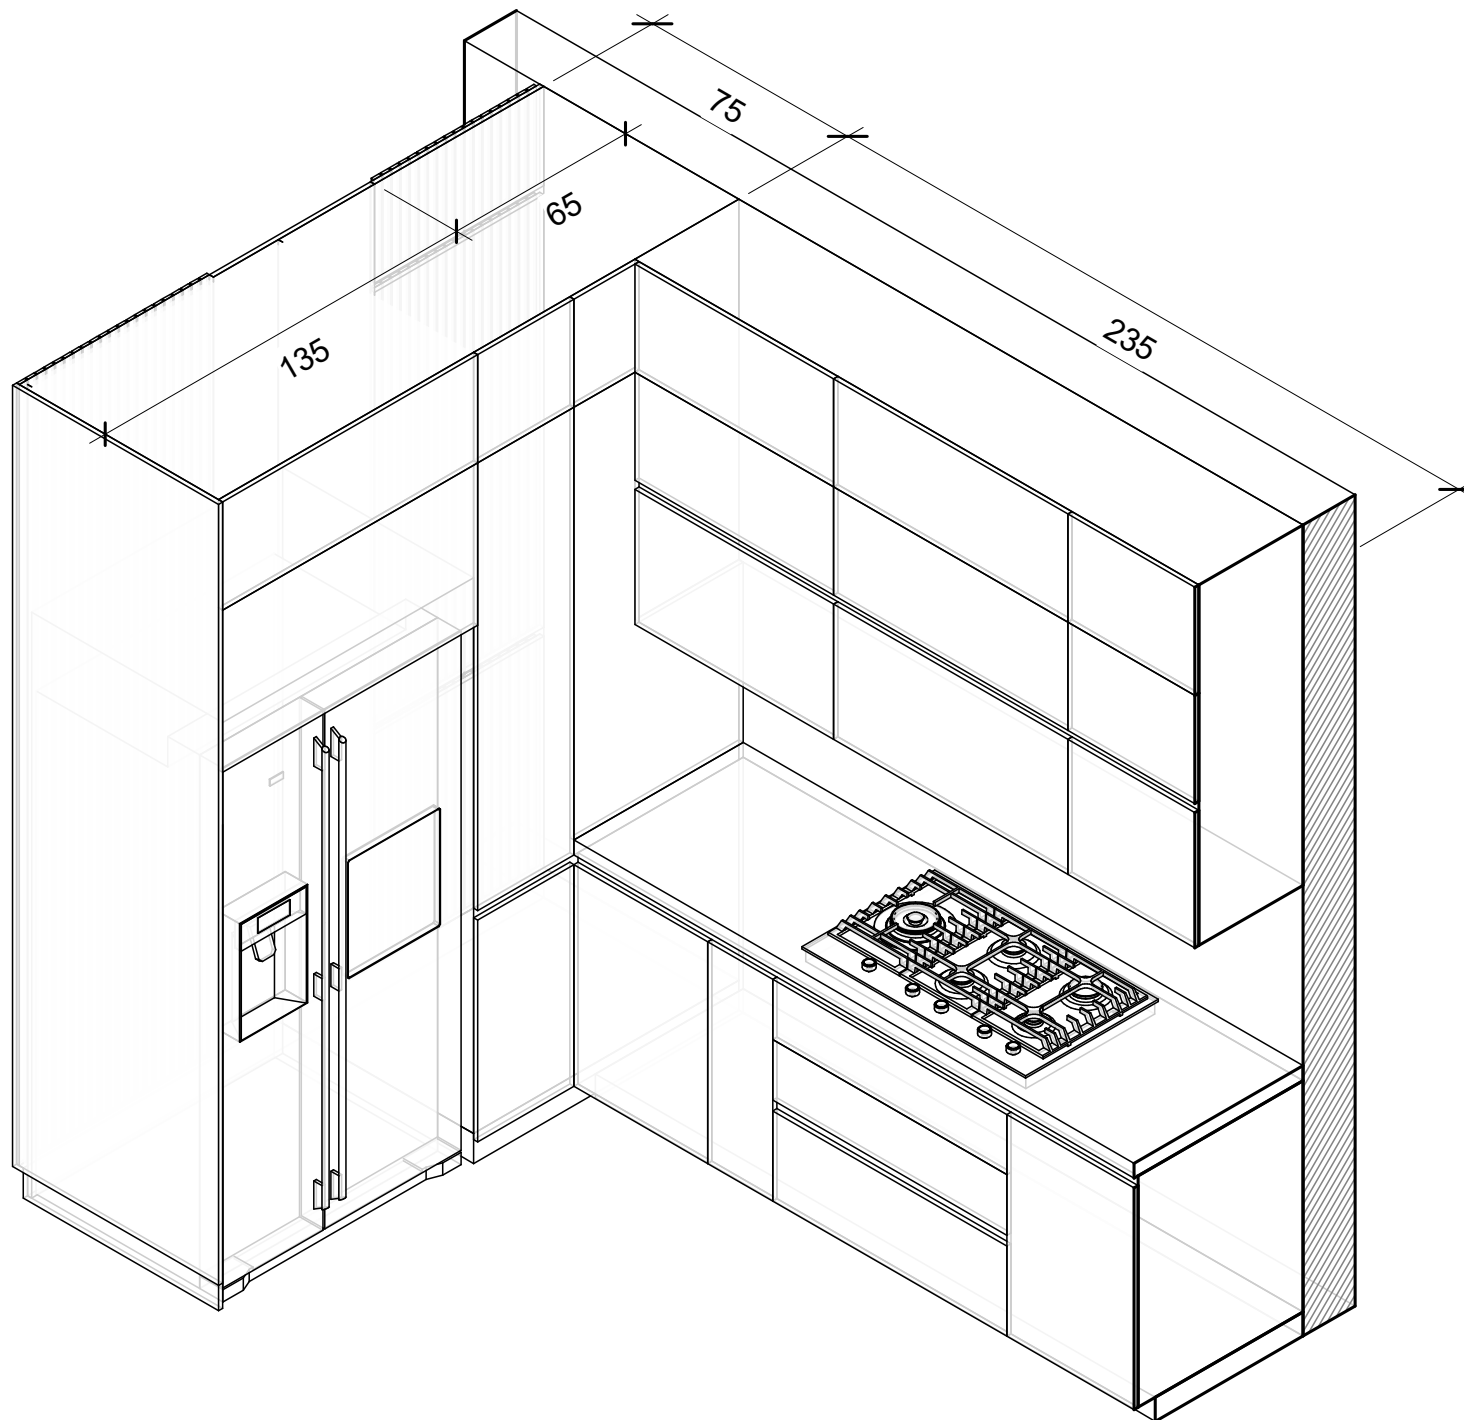


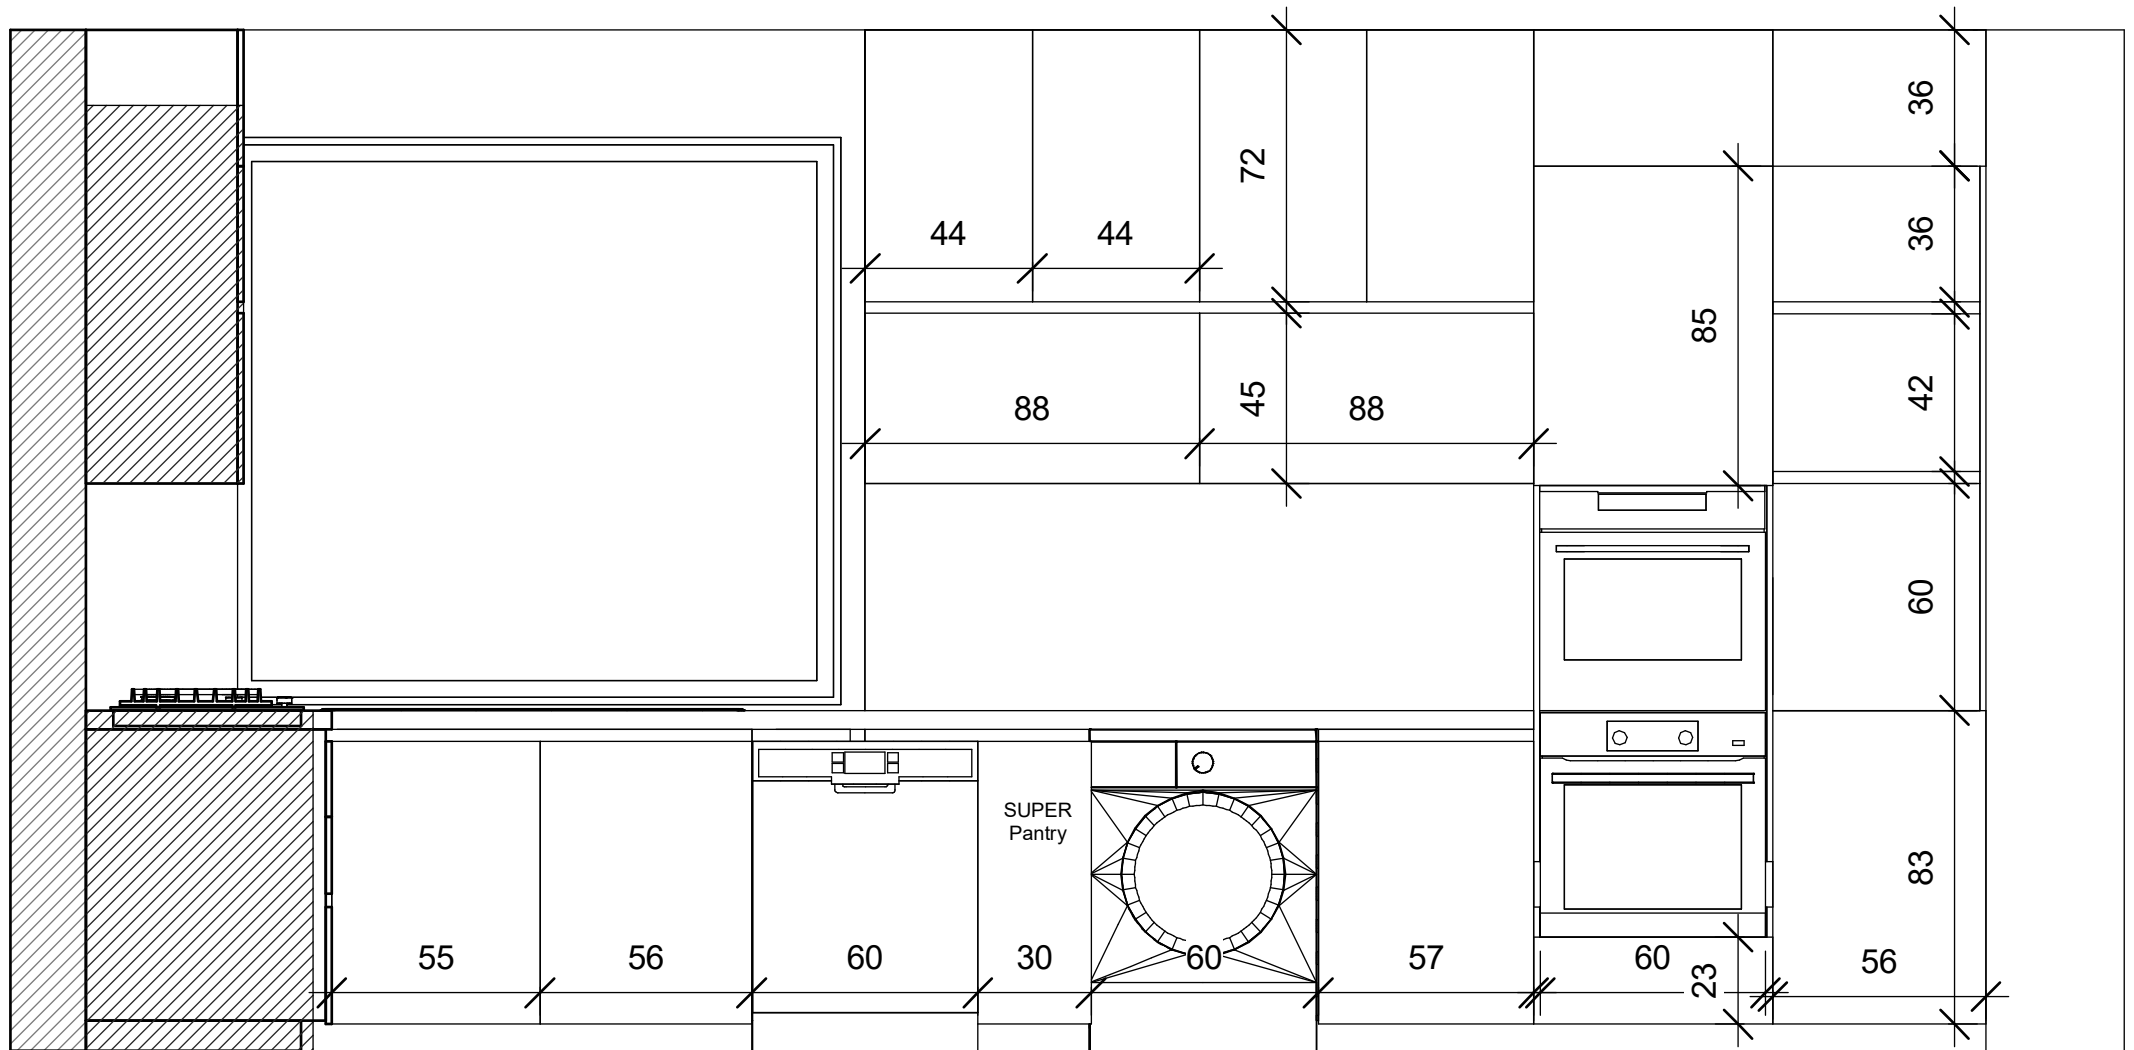


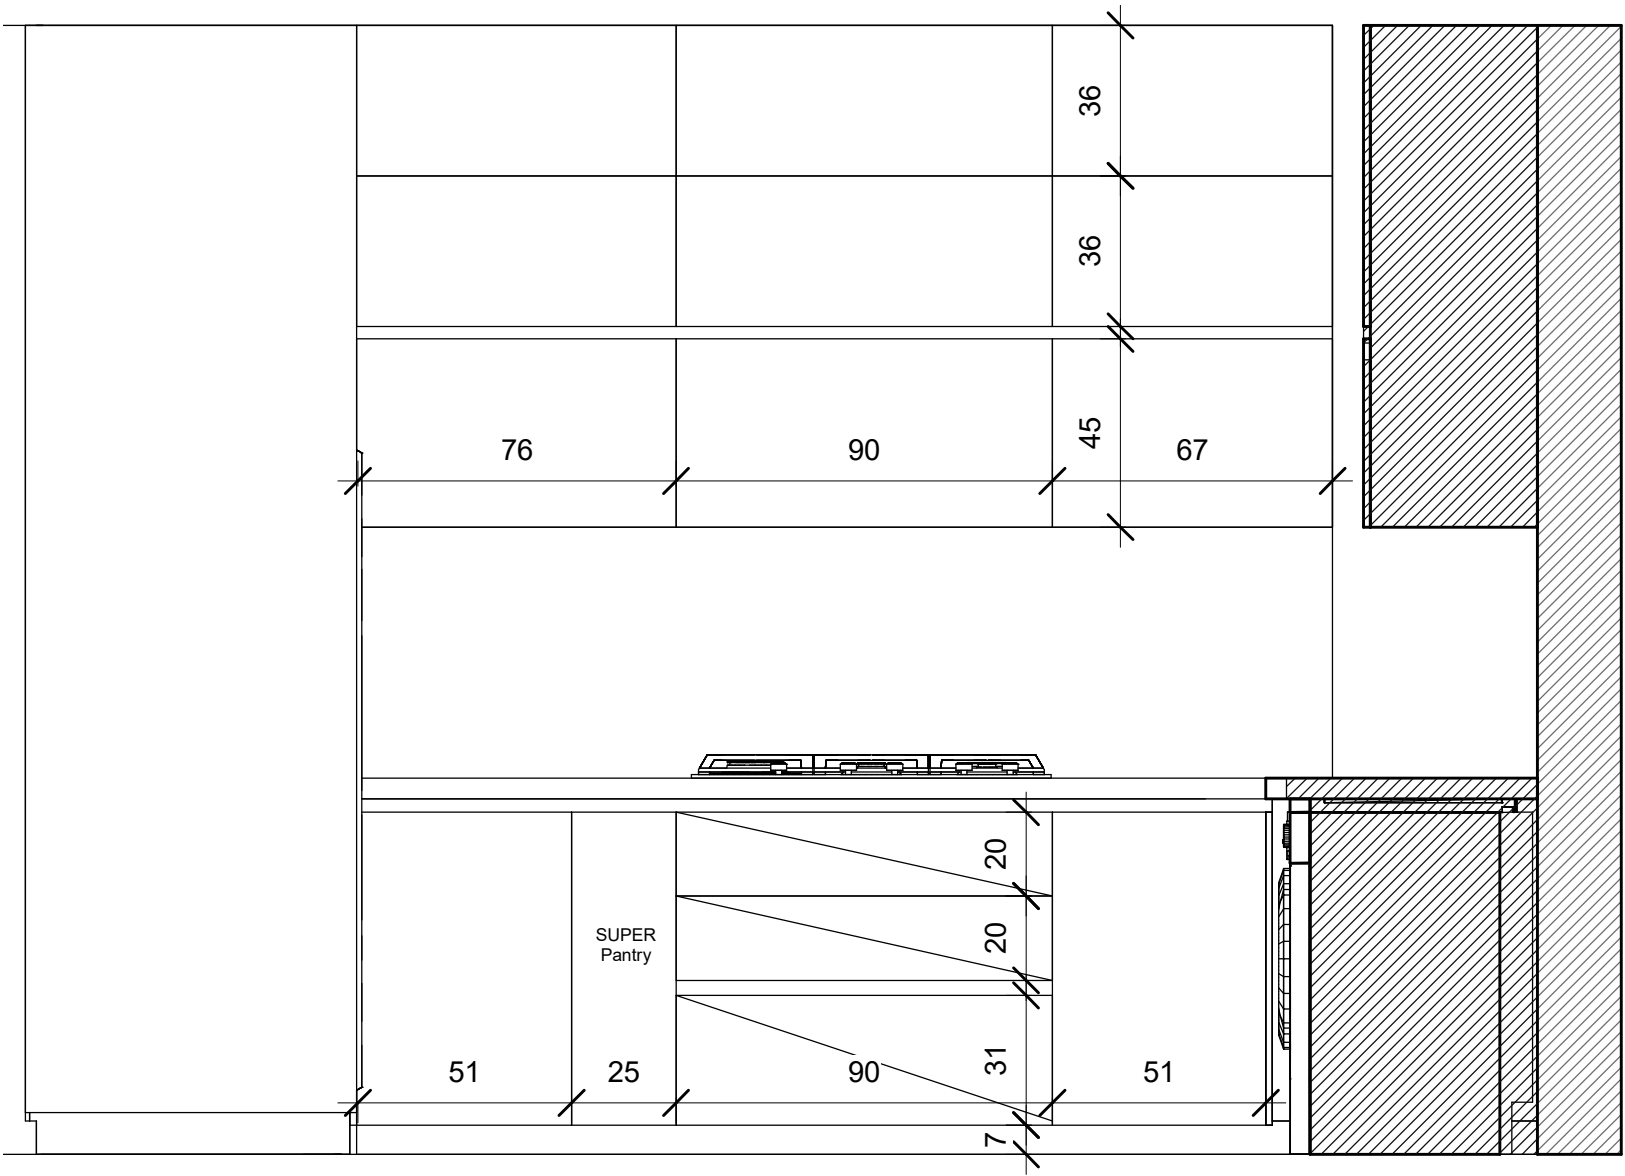

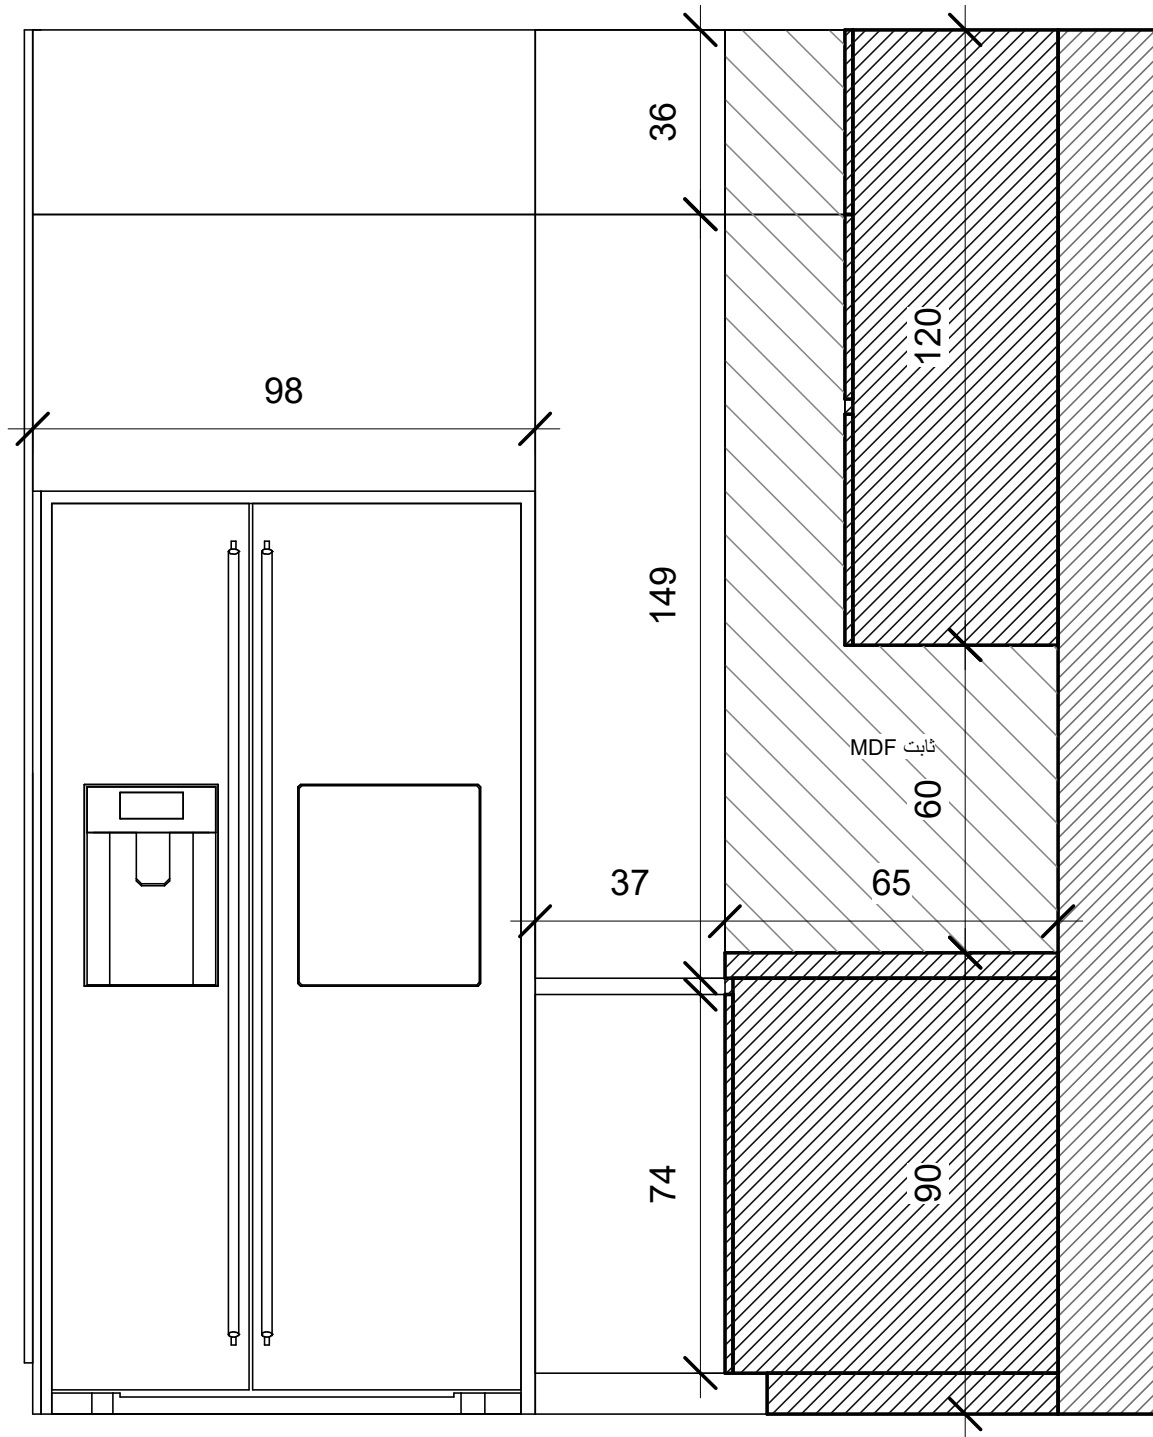


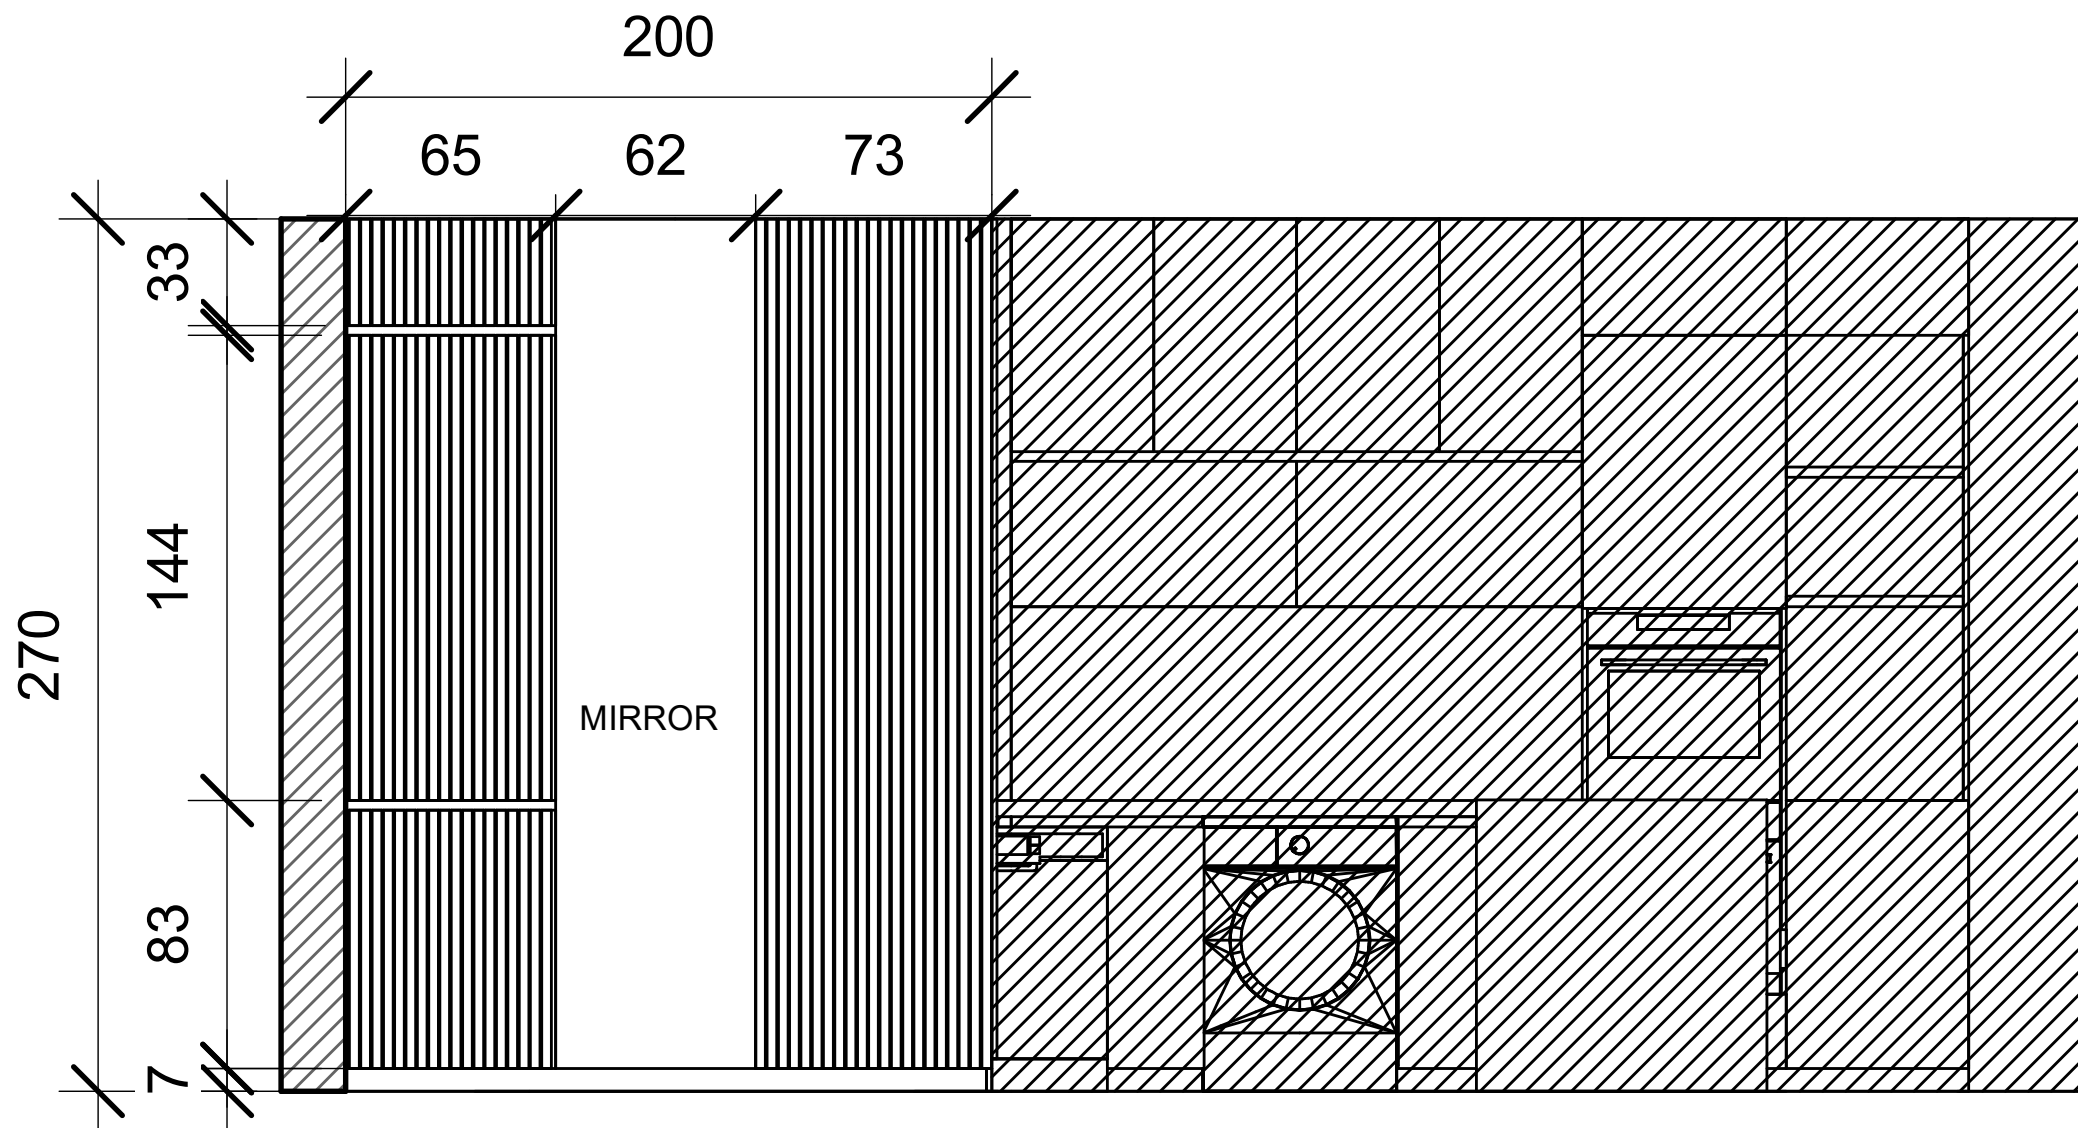


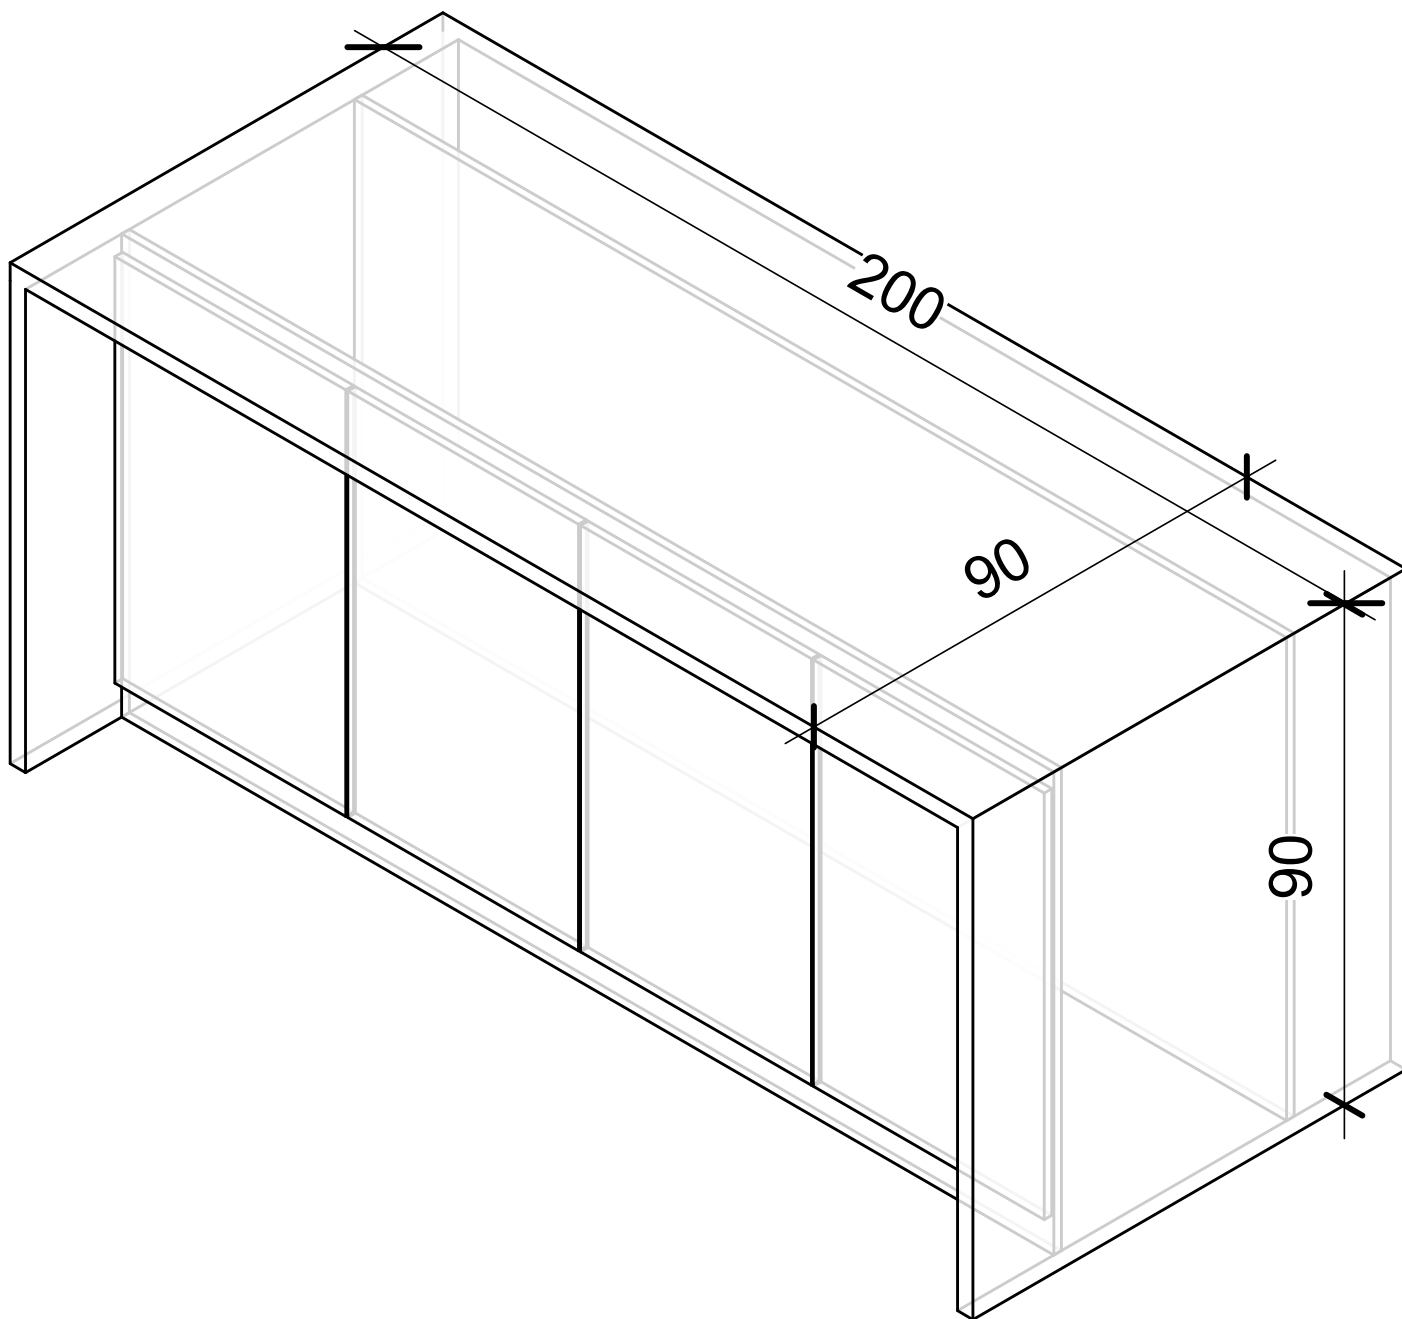


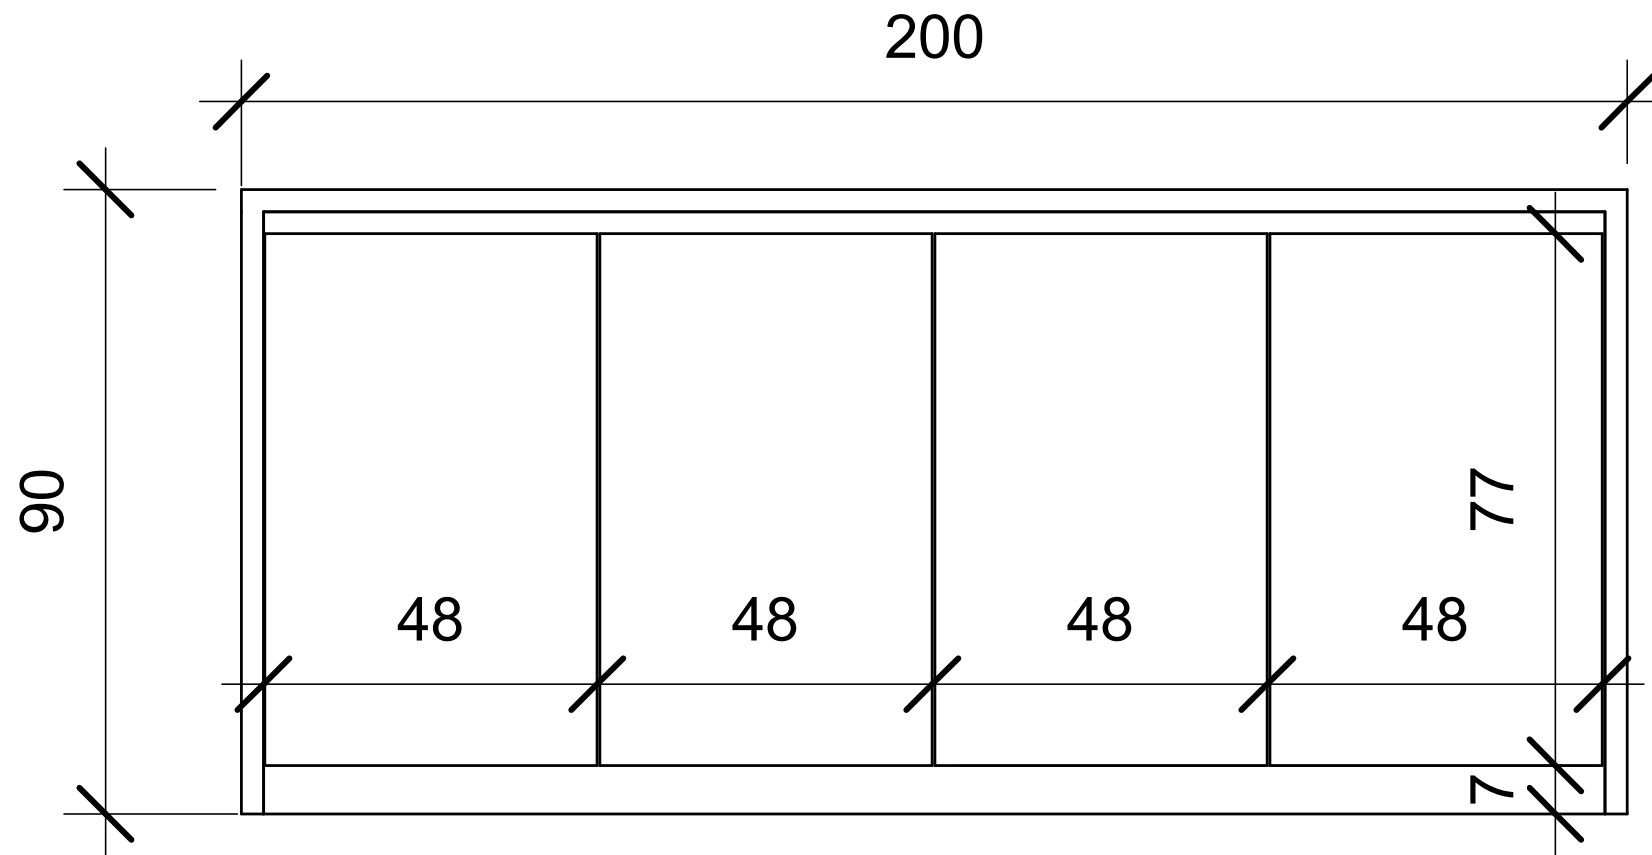






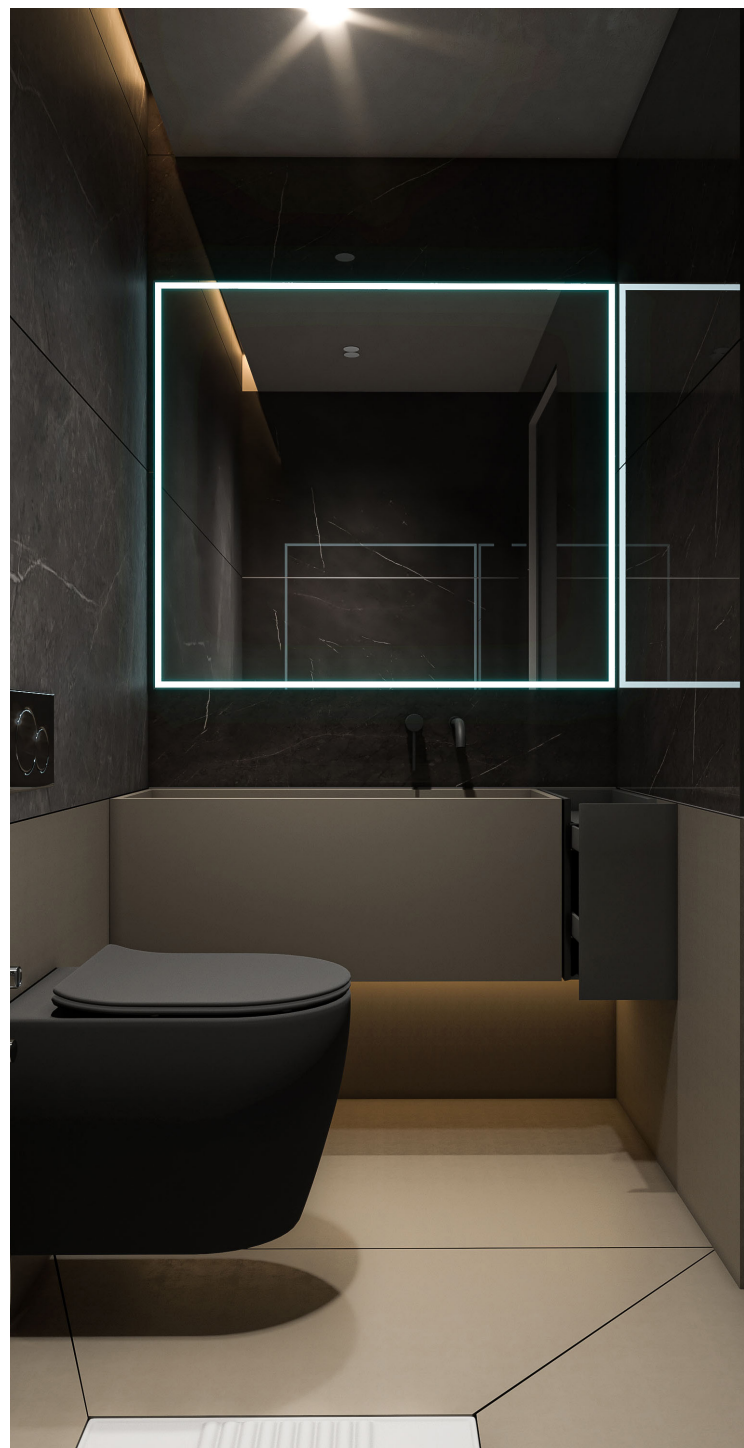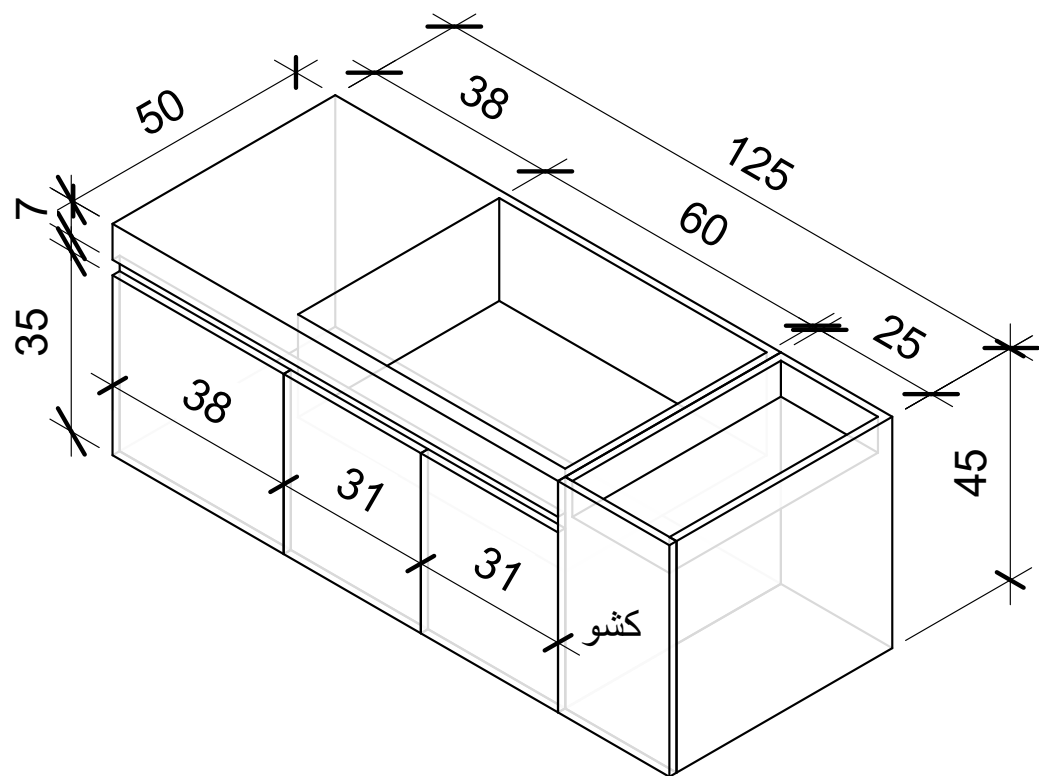


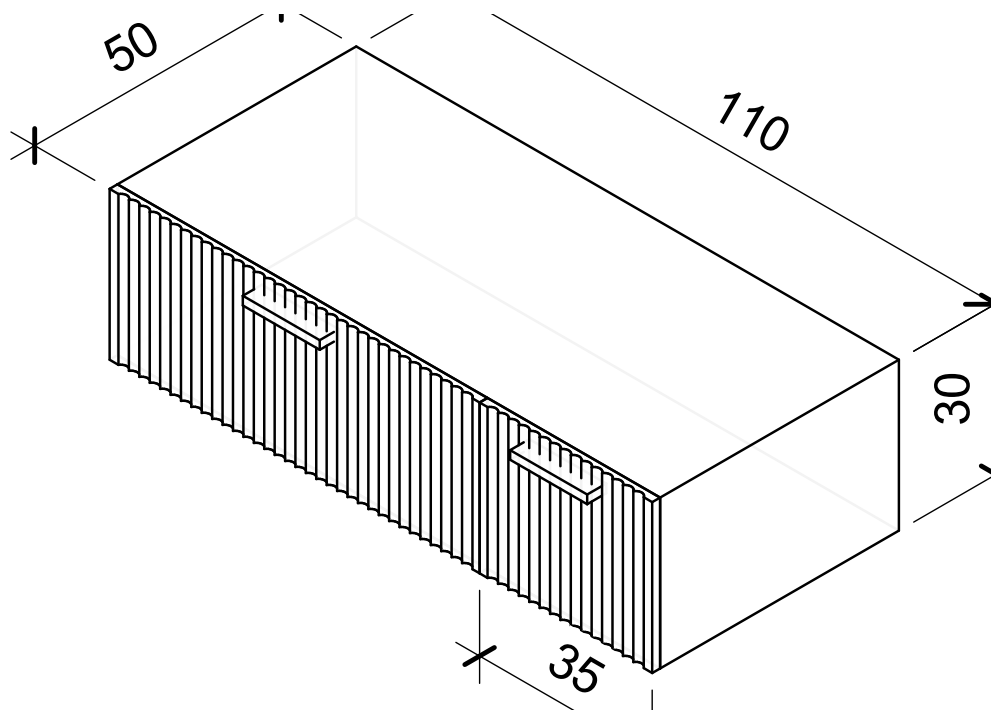


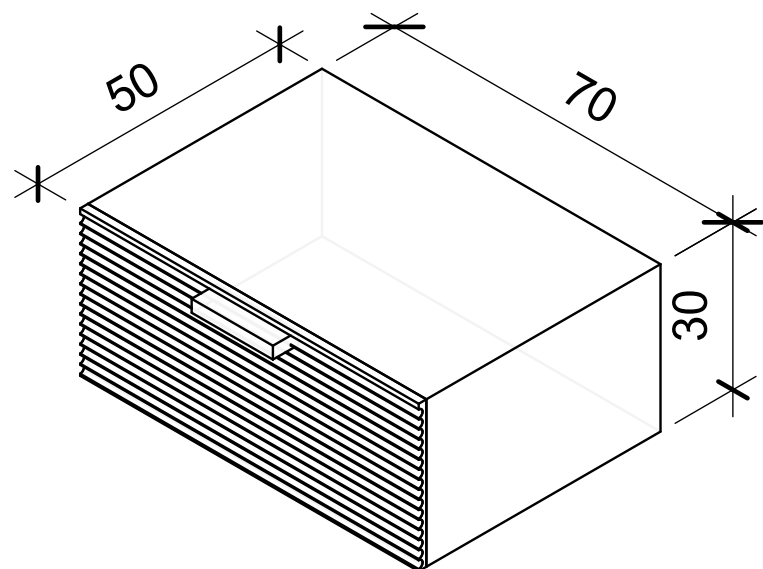


*ارتفاع تمام شده روشویی در این سرویس
بهداشتی ۷۰ سانتی متر میباشد.




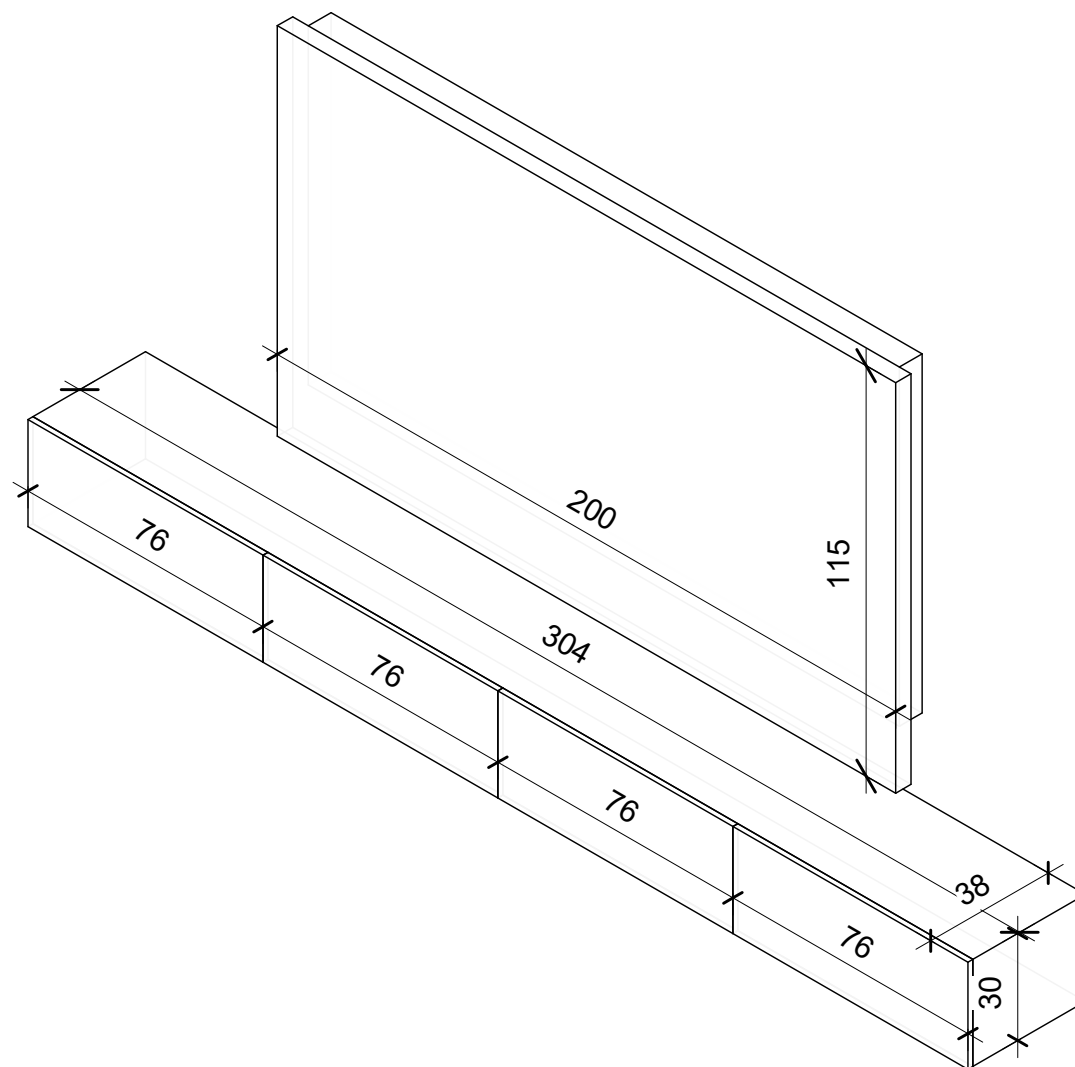


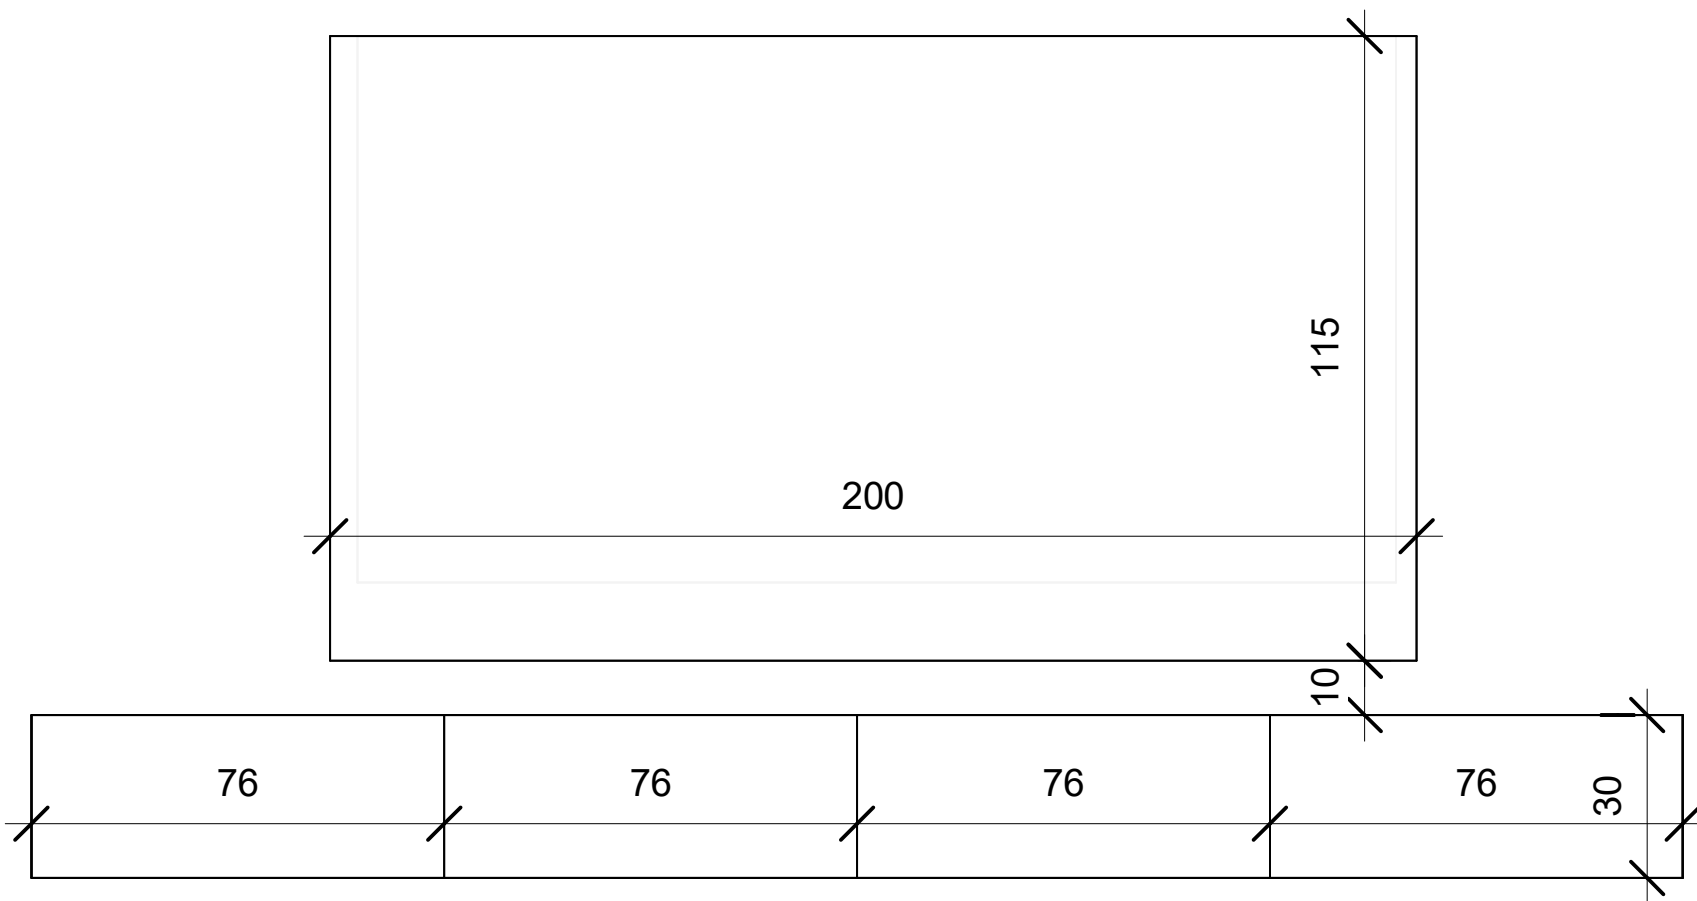




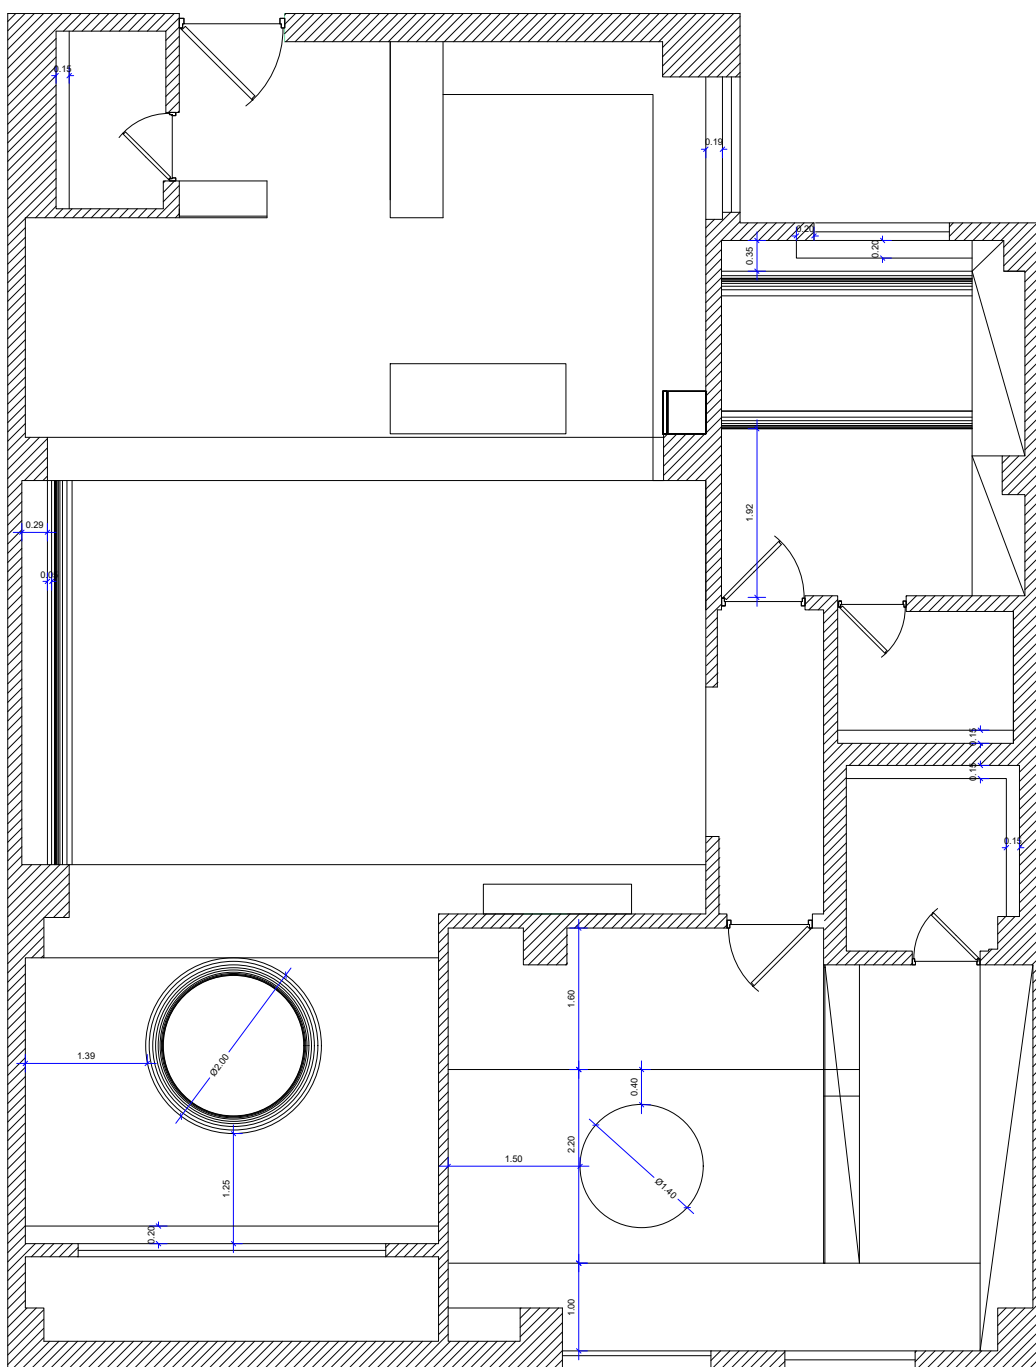


پلان معکوس - اندازه گذاری

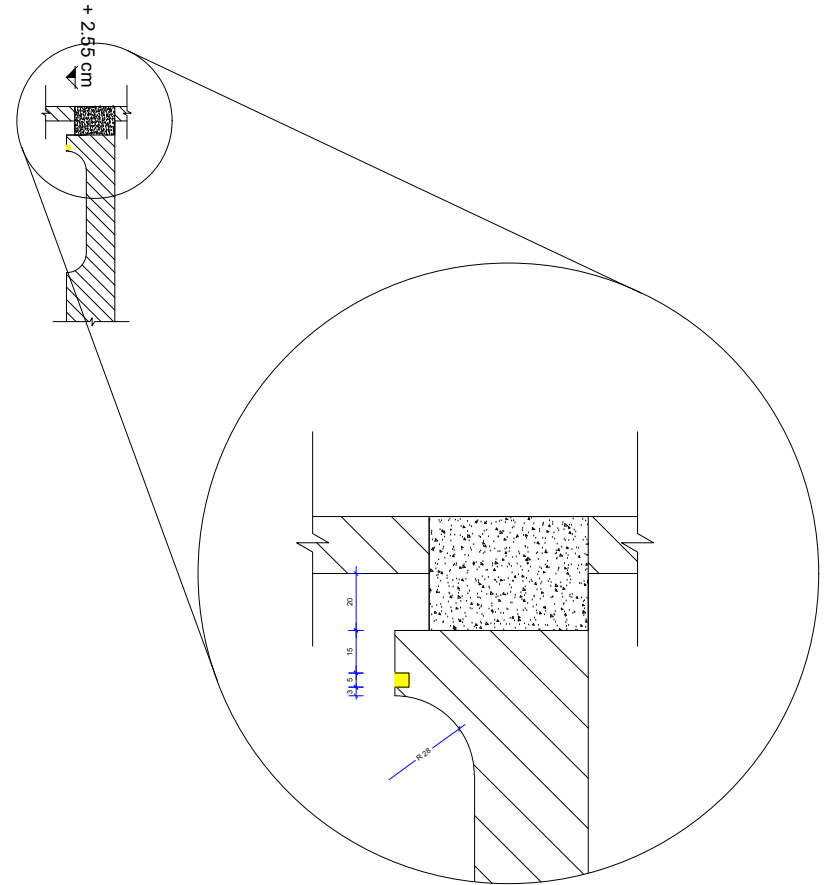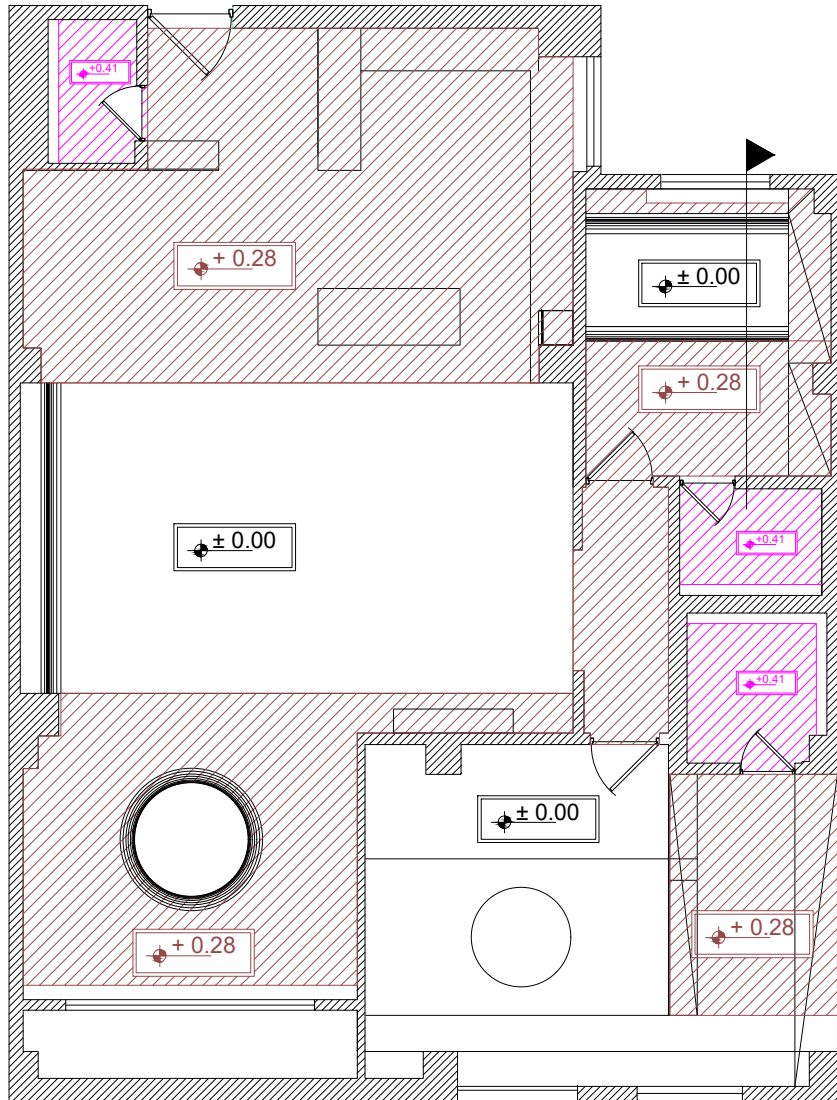

پلان معکوس سقف - برش اتاق کودک

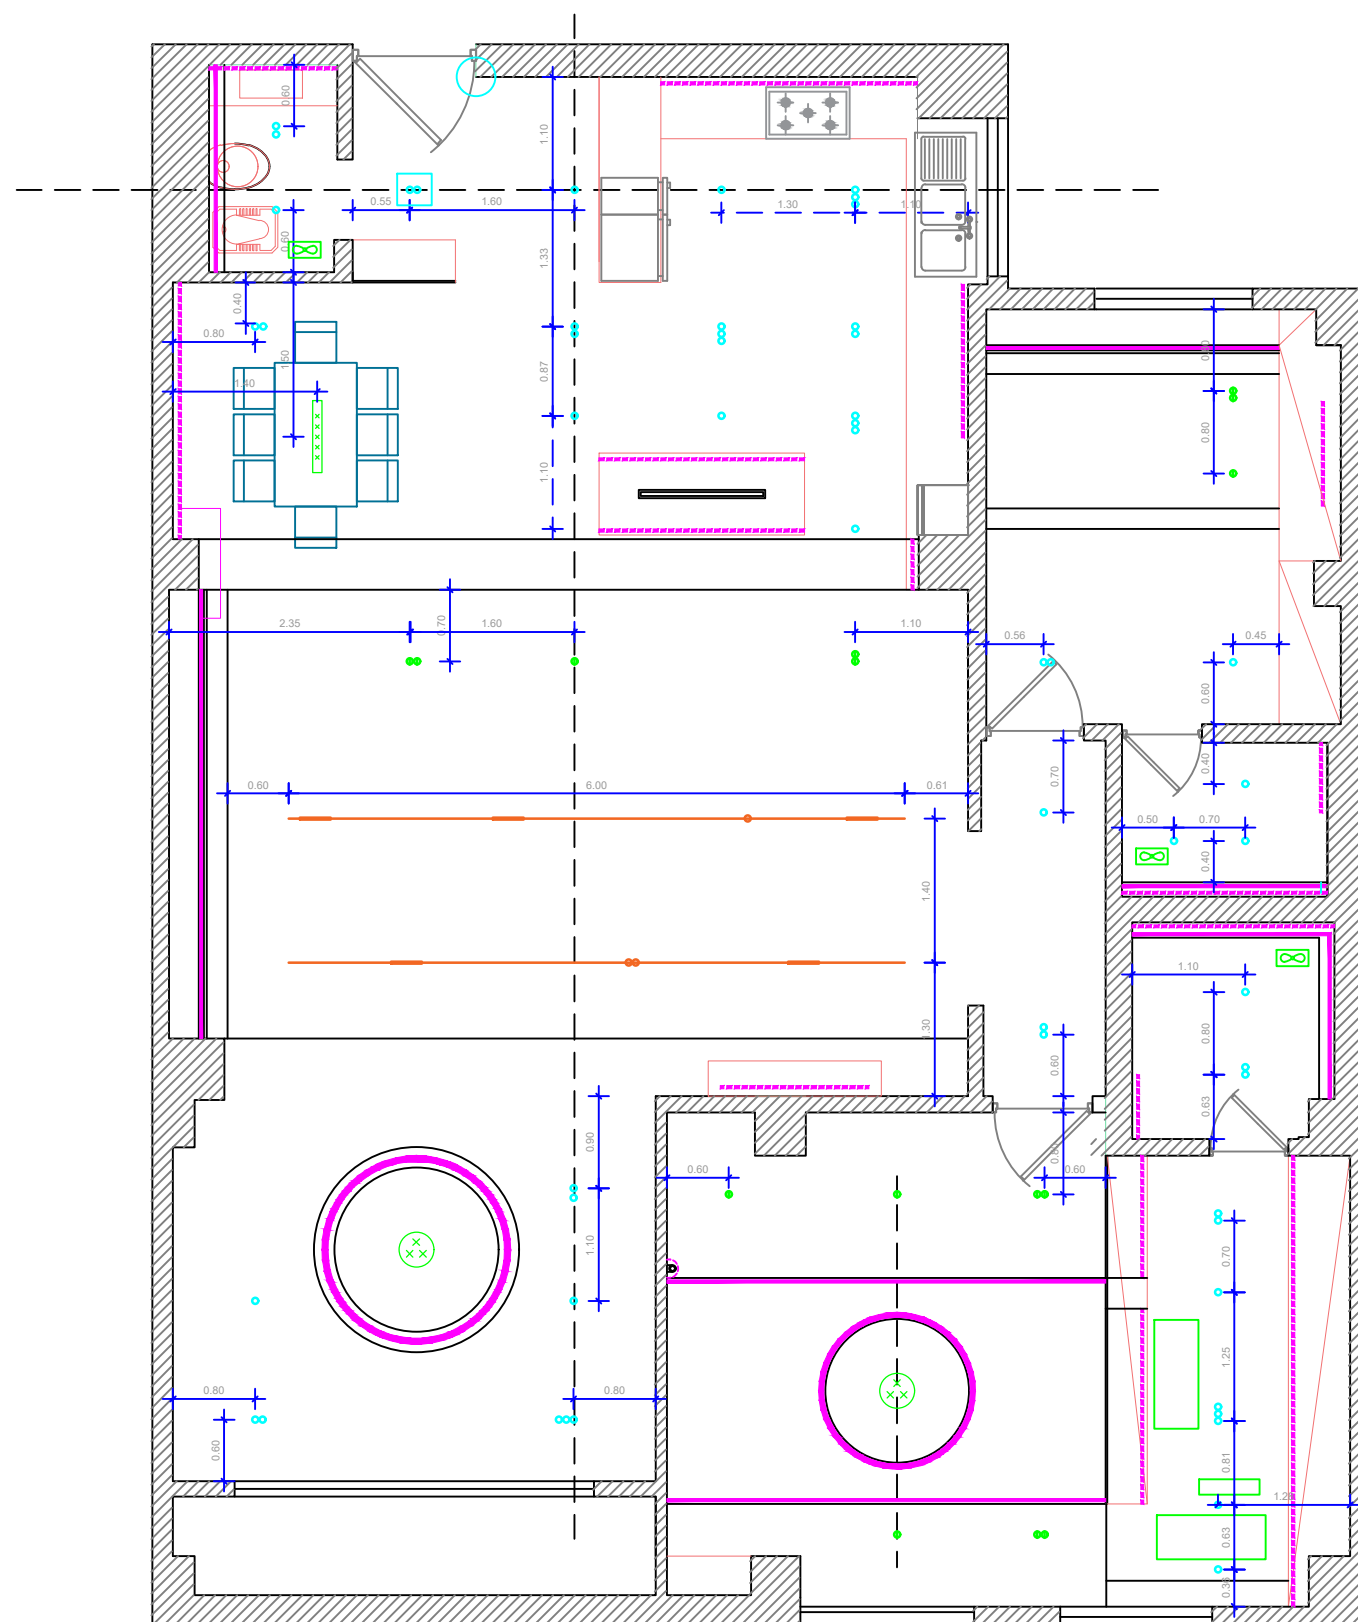

پلان اندازه گذاری روشنایی

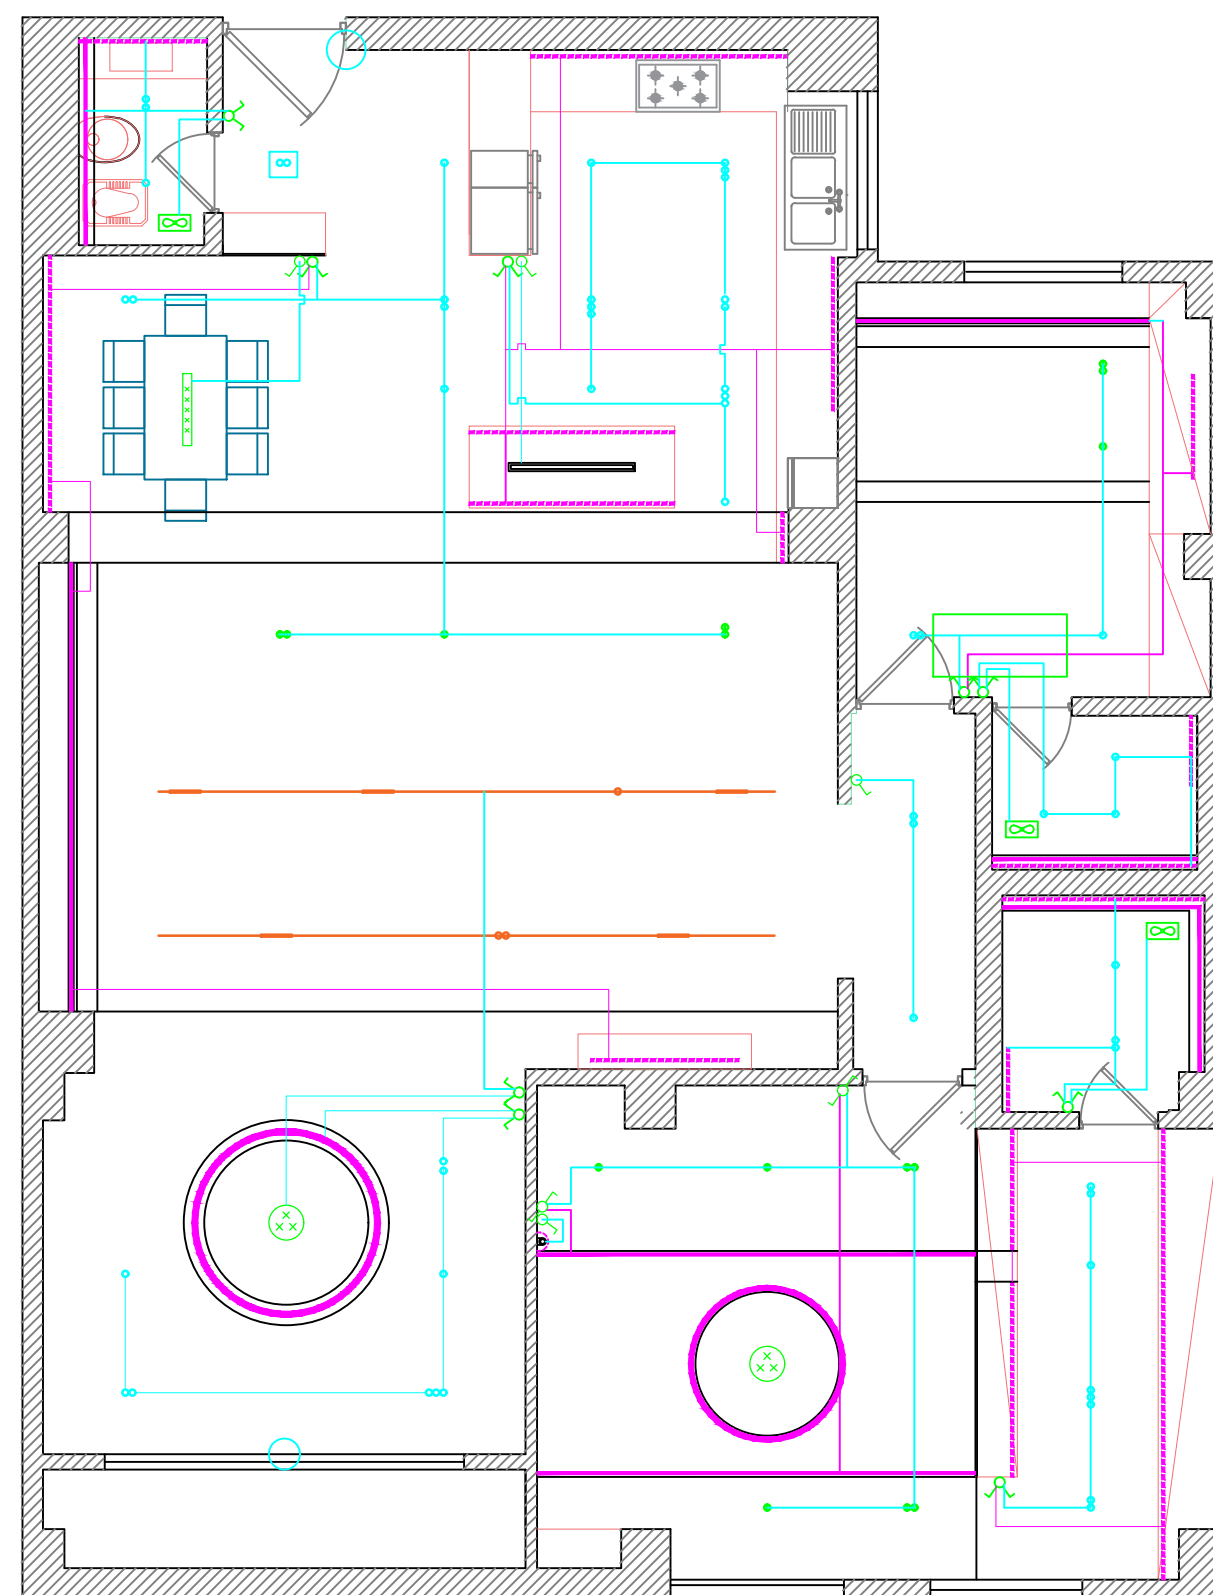

پلان کلید و سیم کشی