




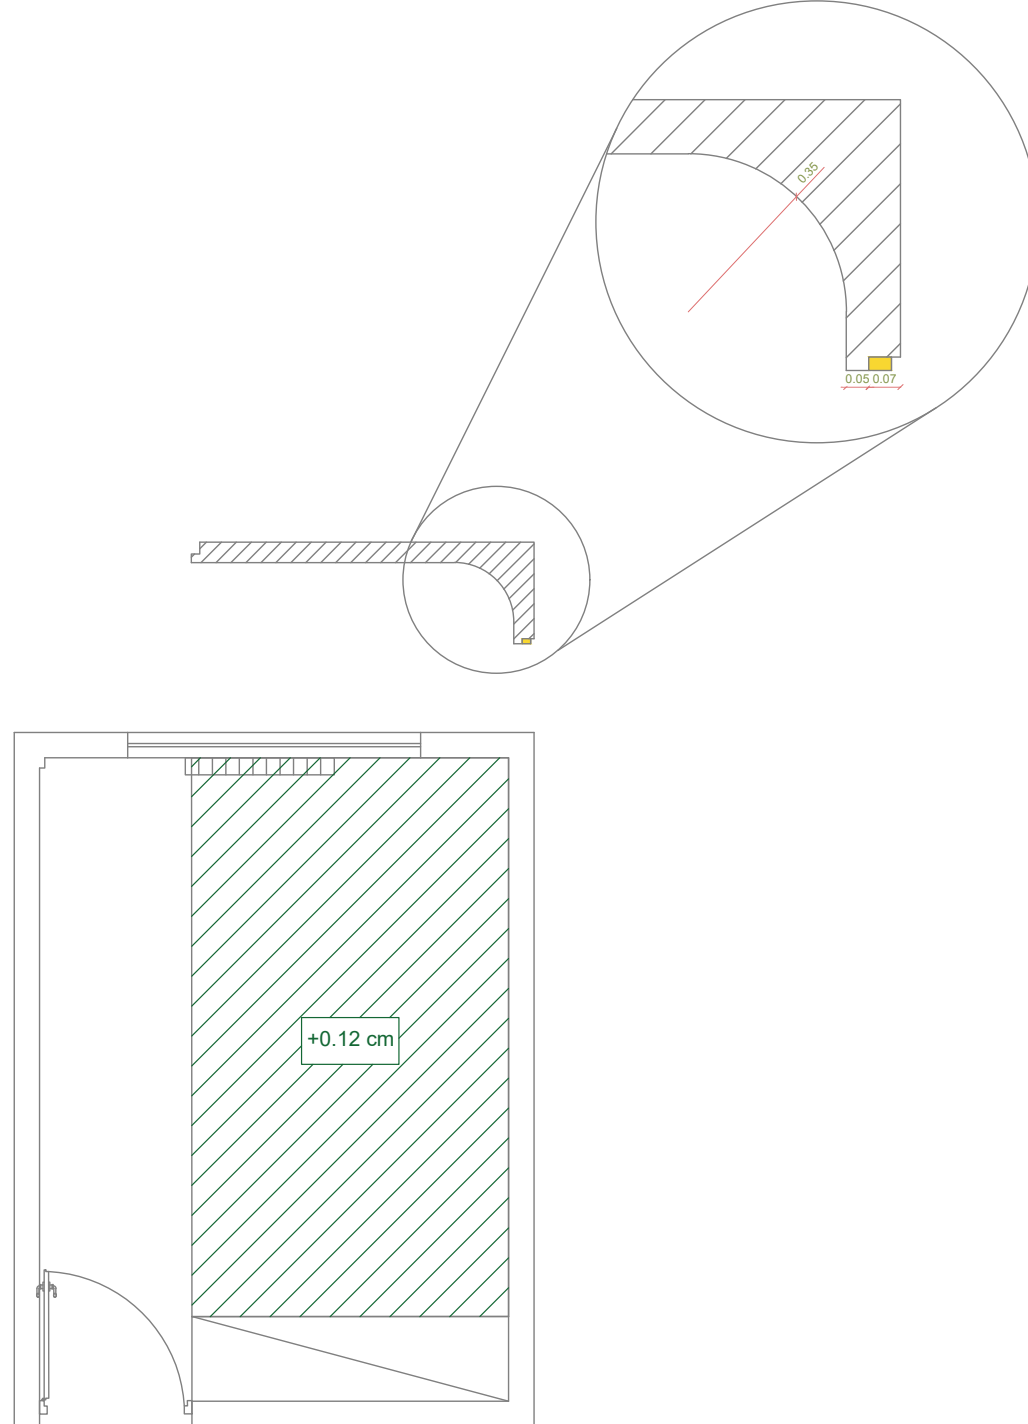


پلان سقف کاذب

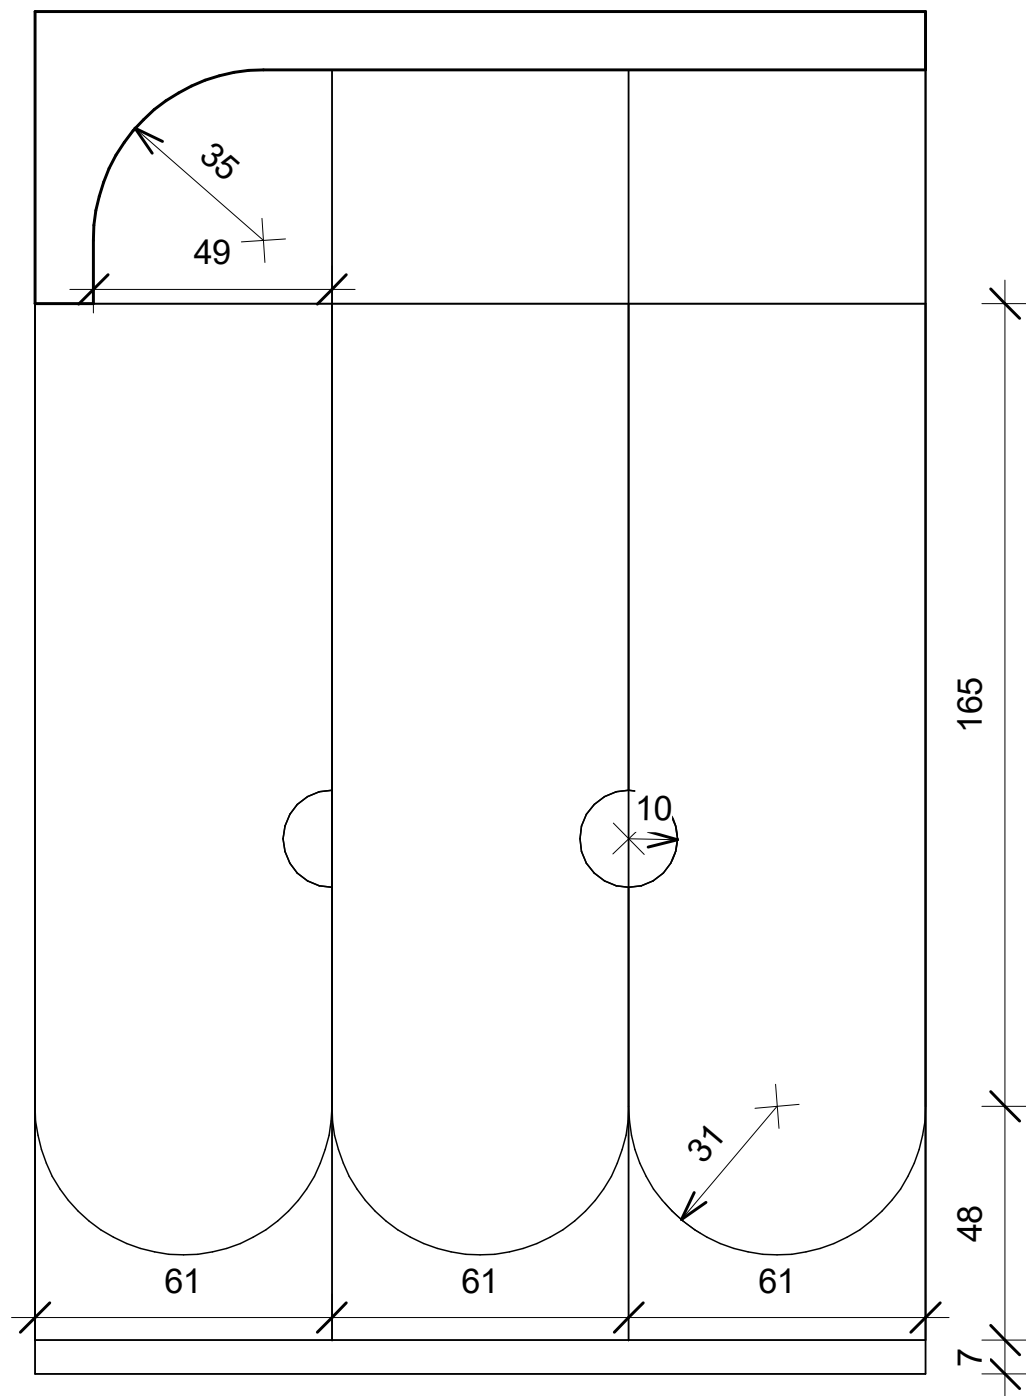


نما کمد اول

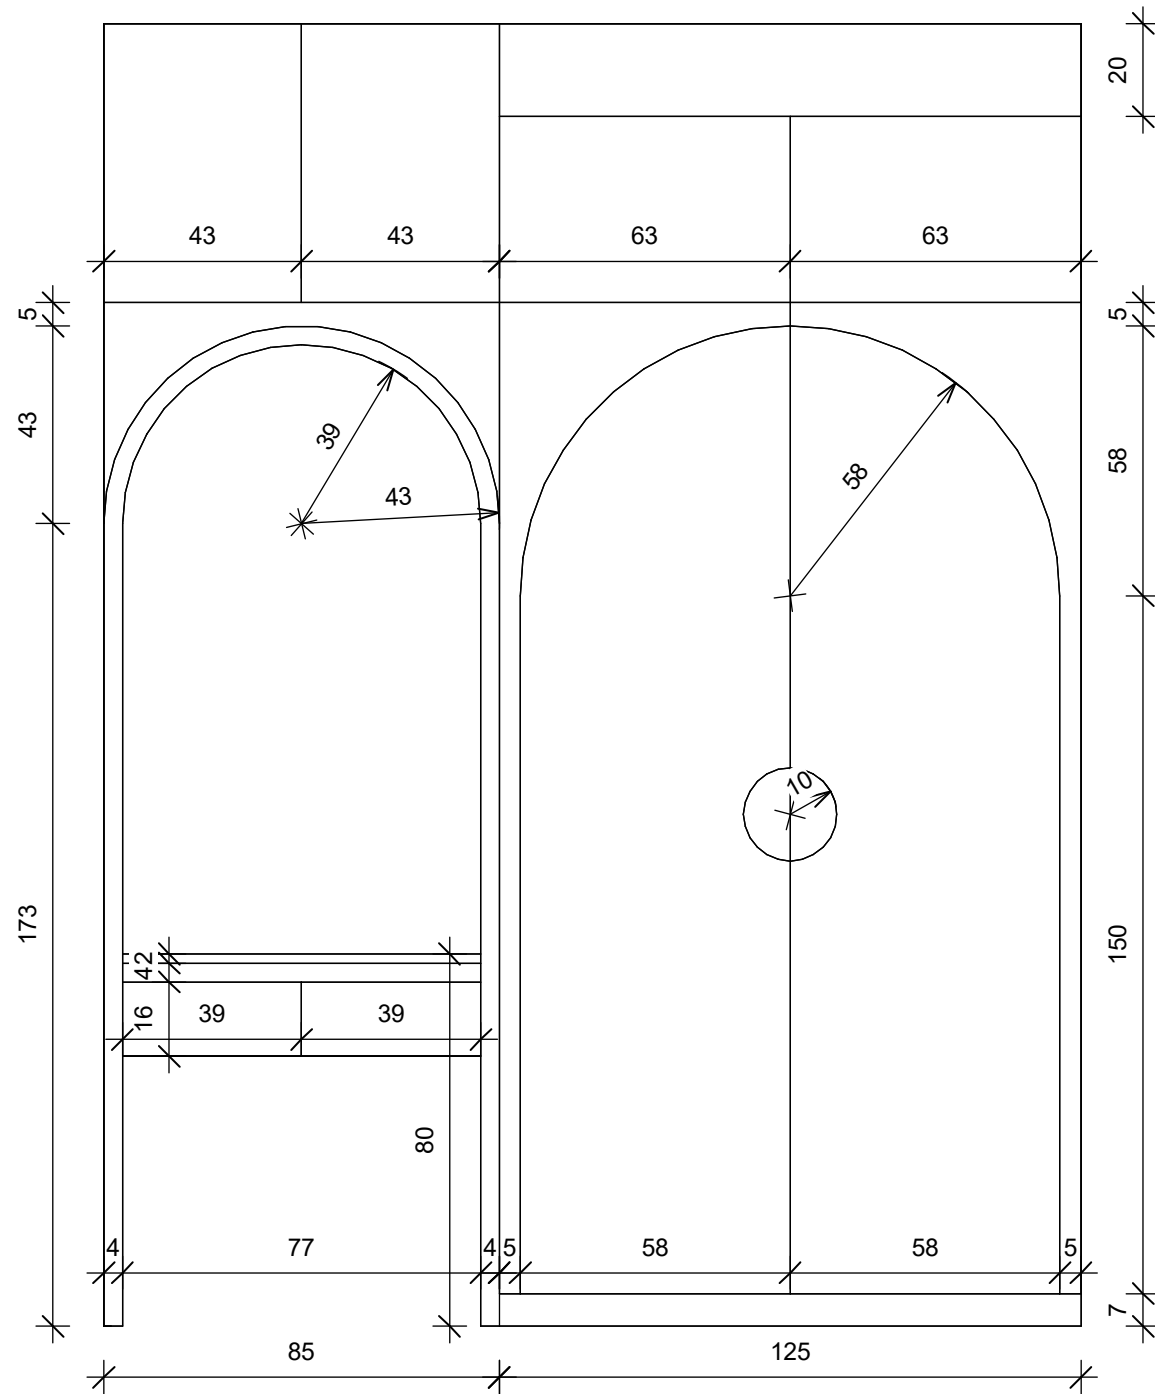


نما کمد دوم

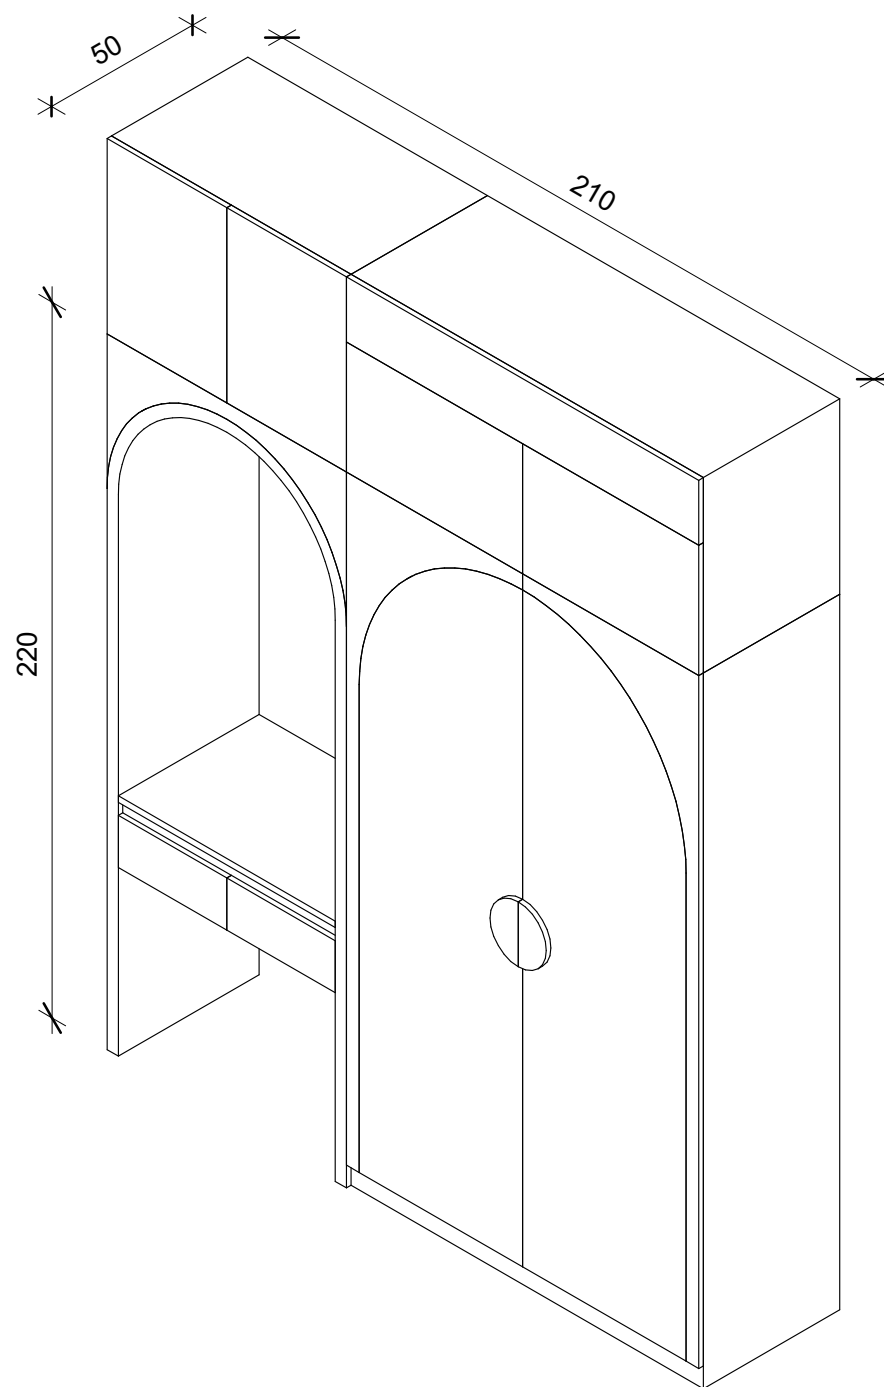

ایزومتریك كمد دوم

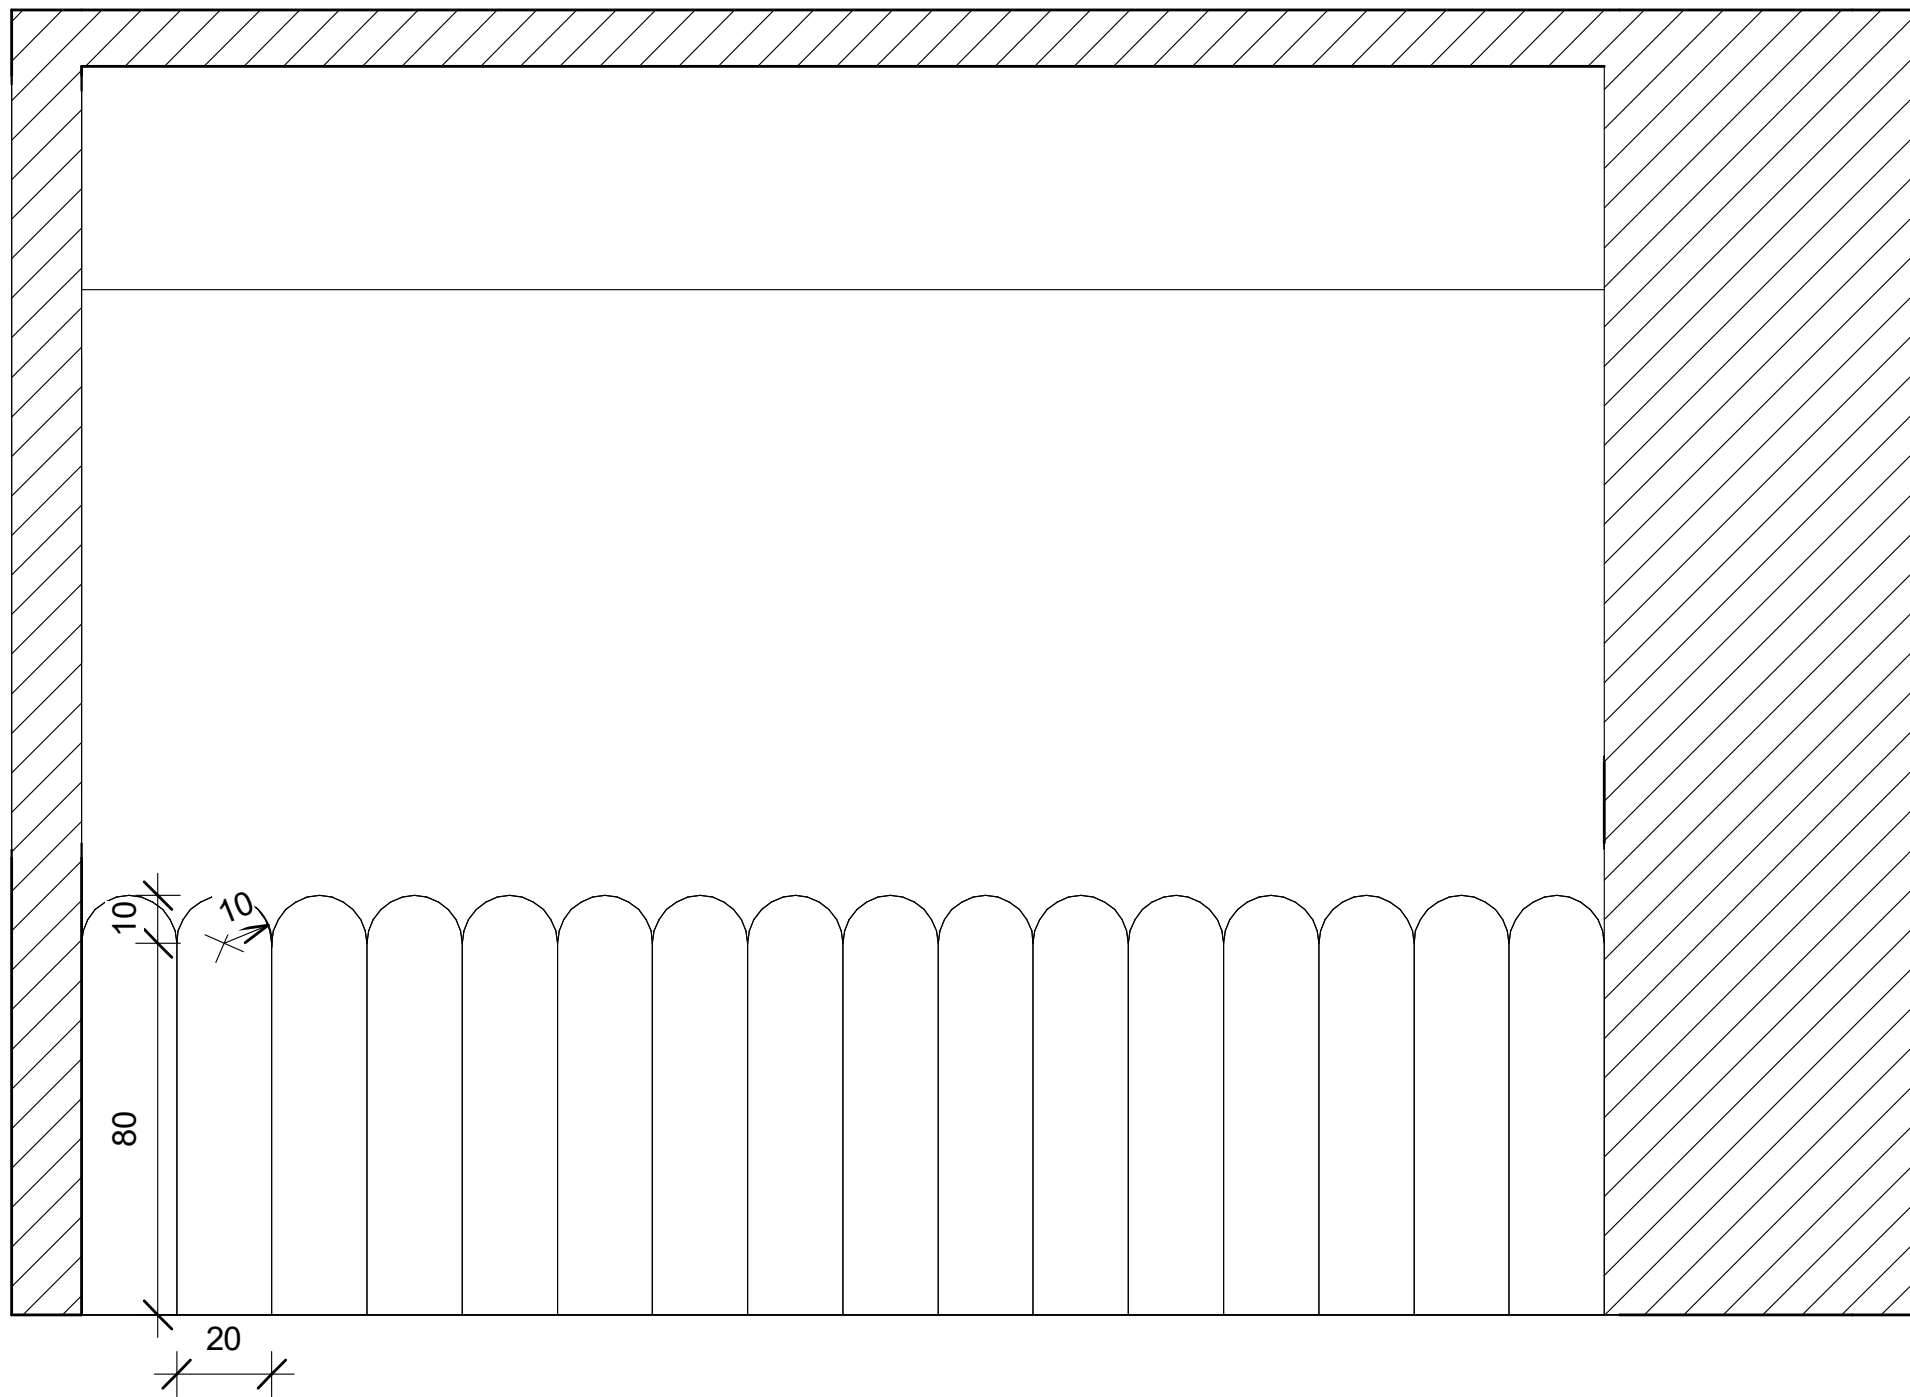

نما دیوار پشت تخت

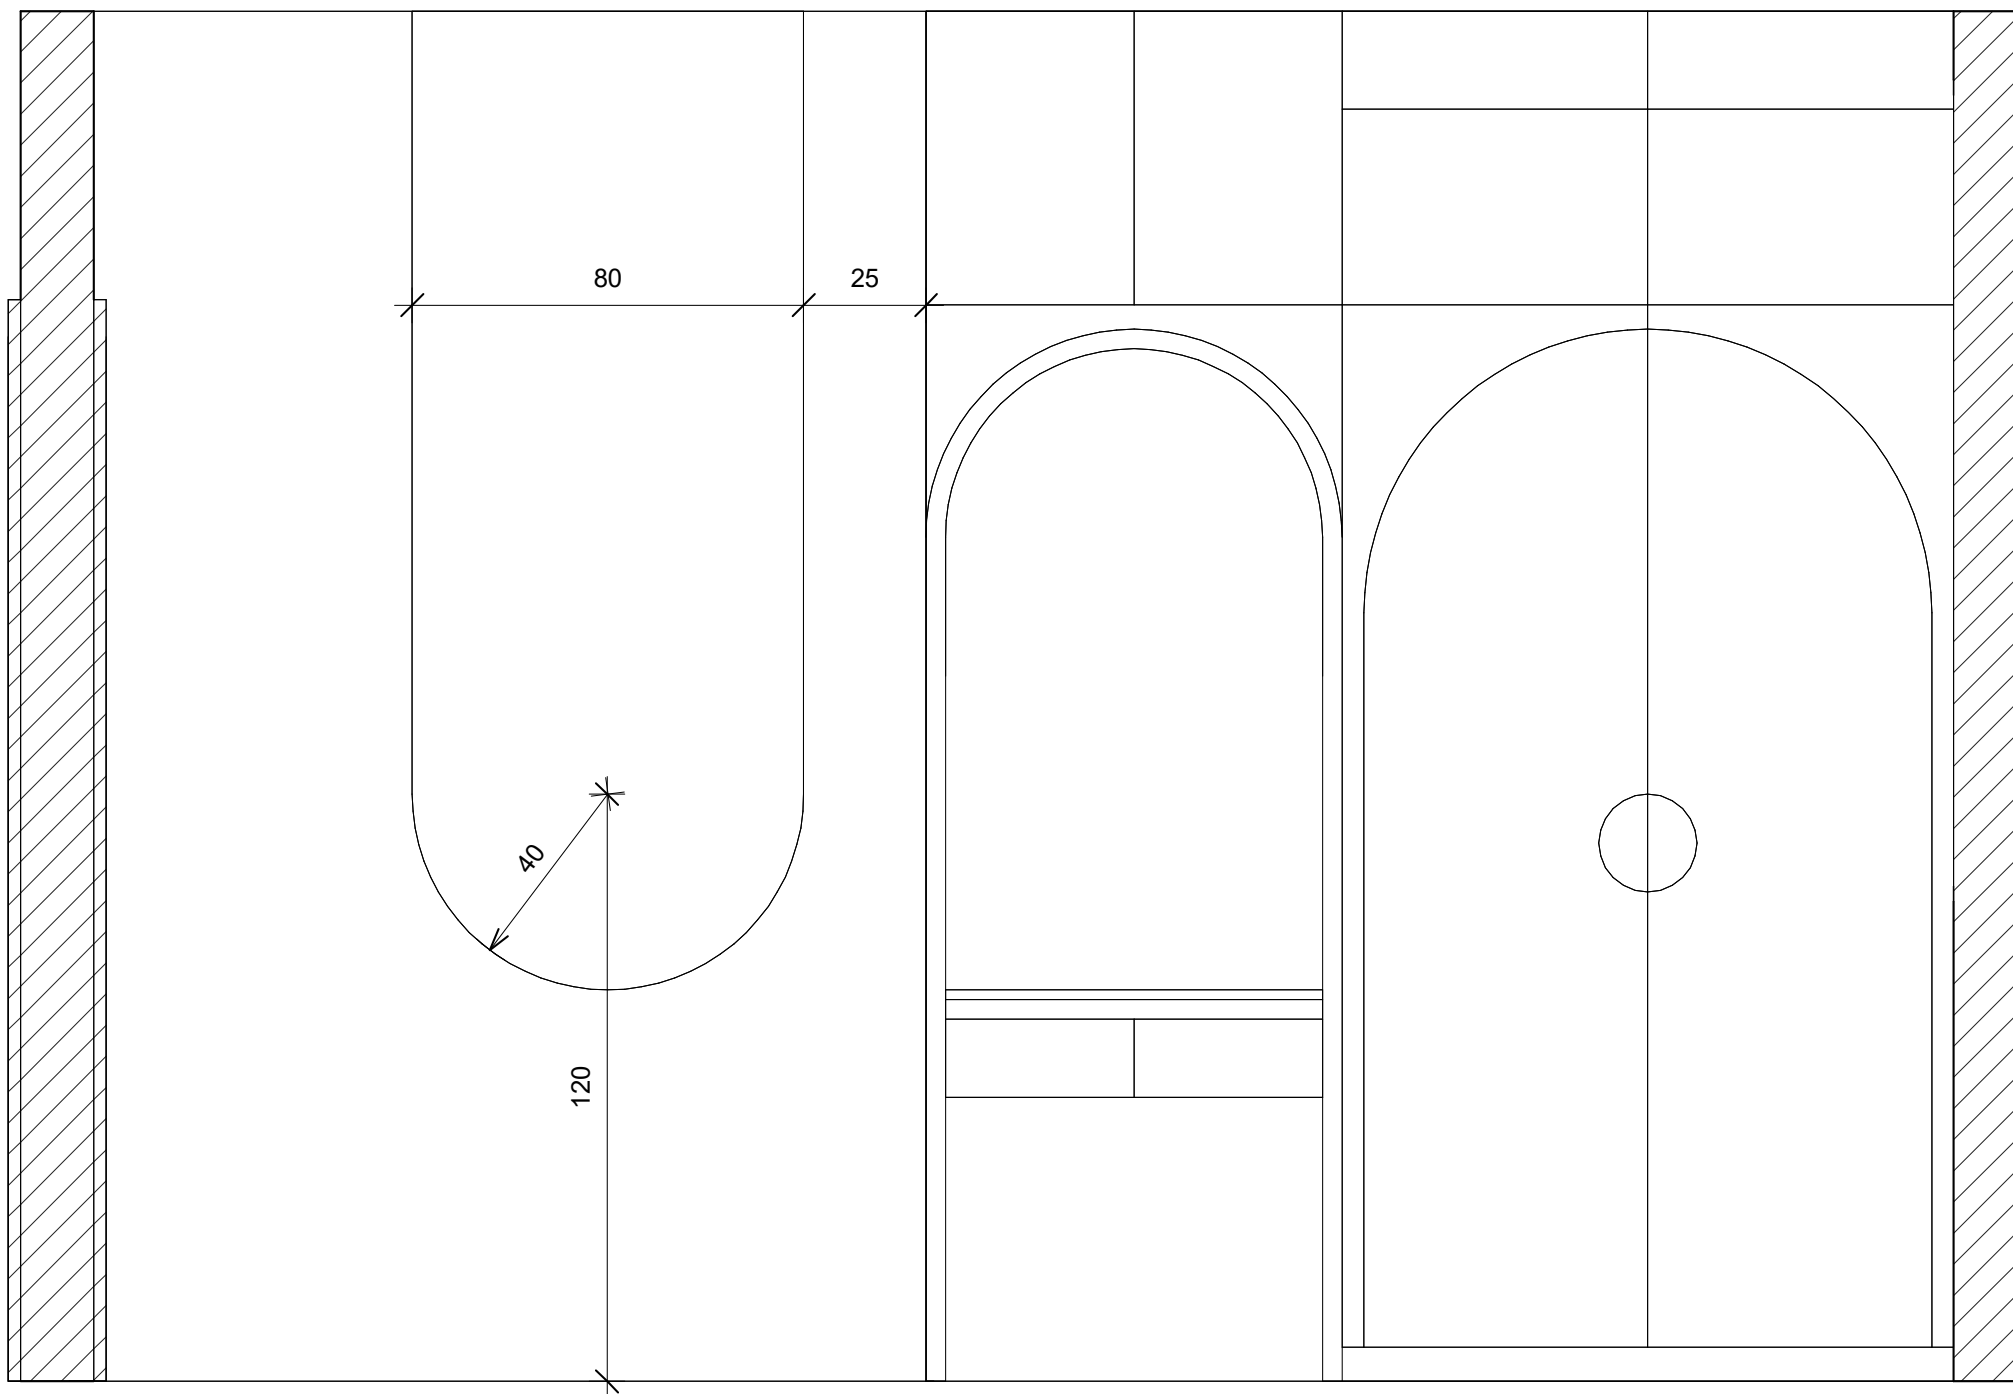

نما دیوار کنار در