






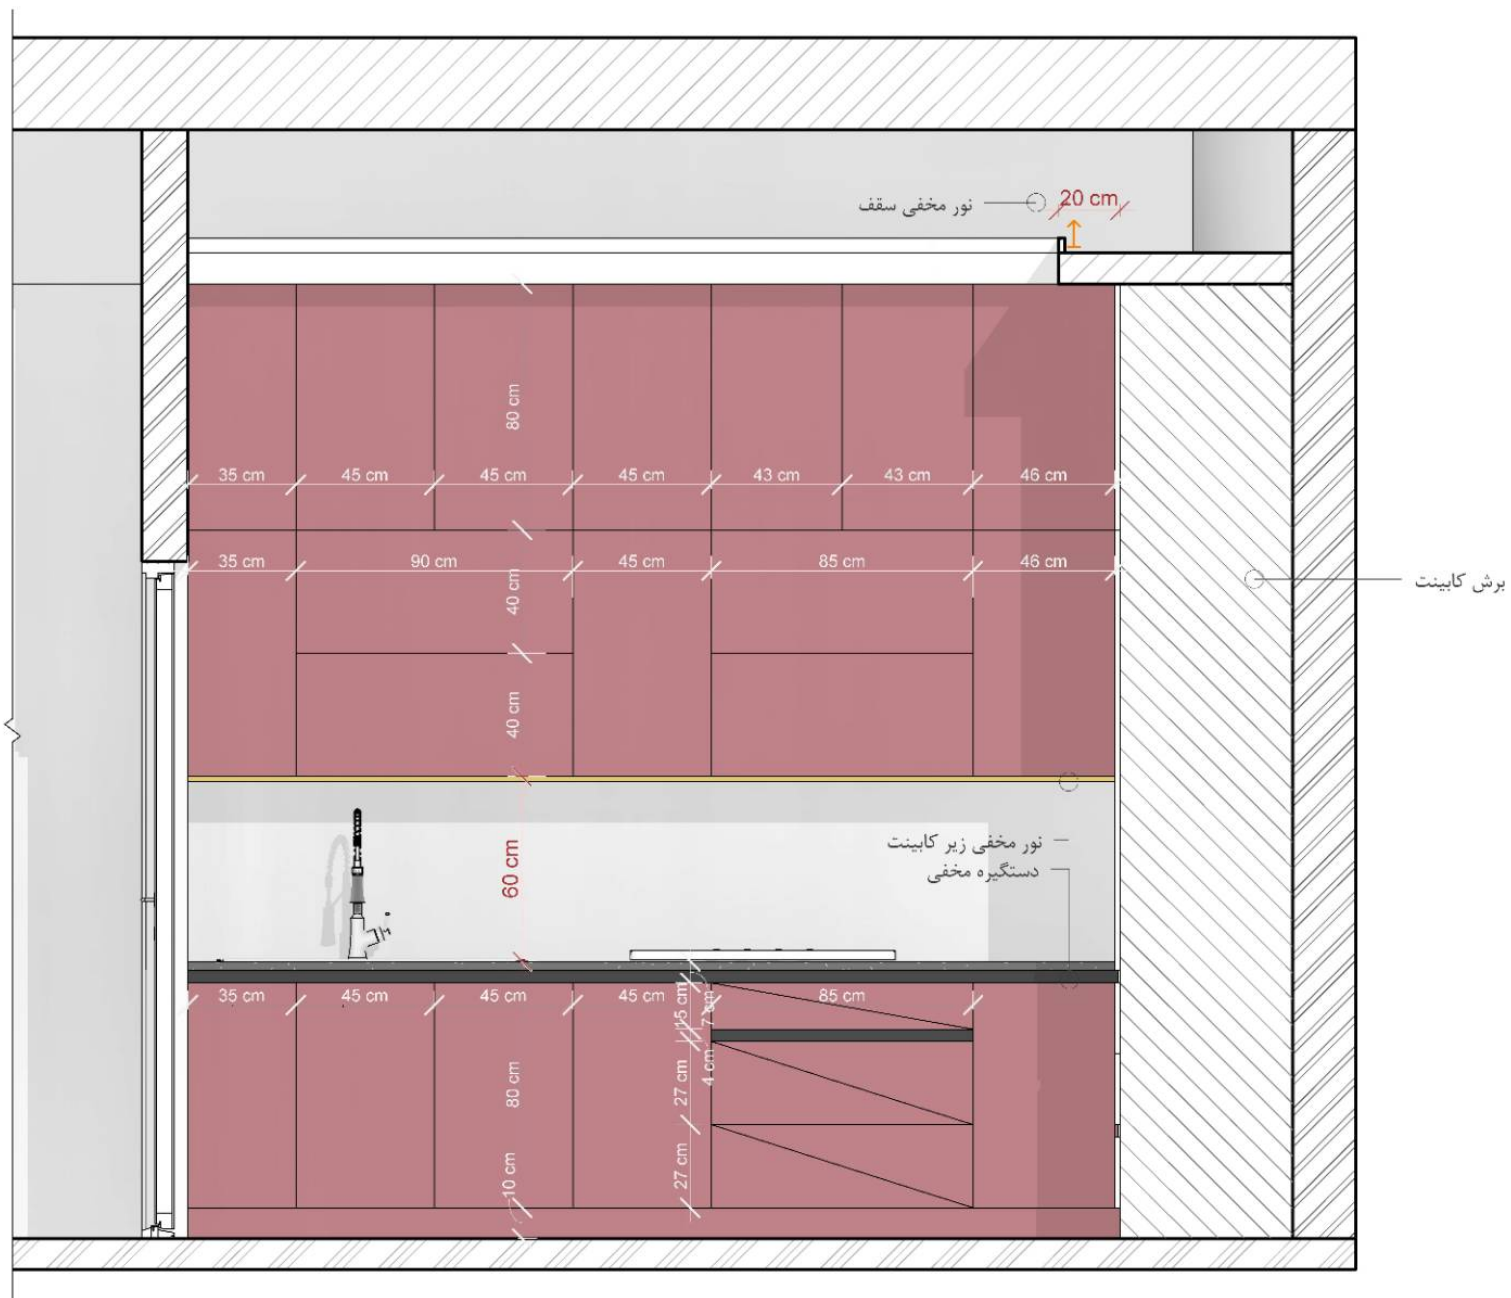


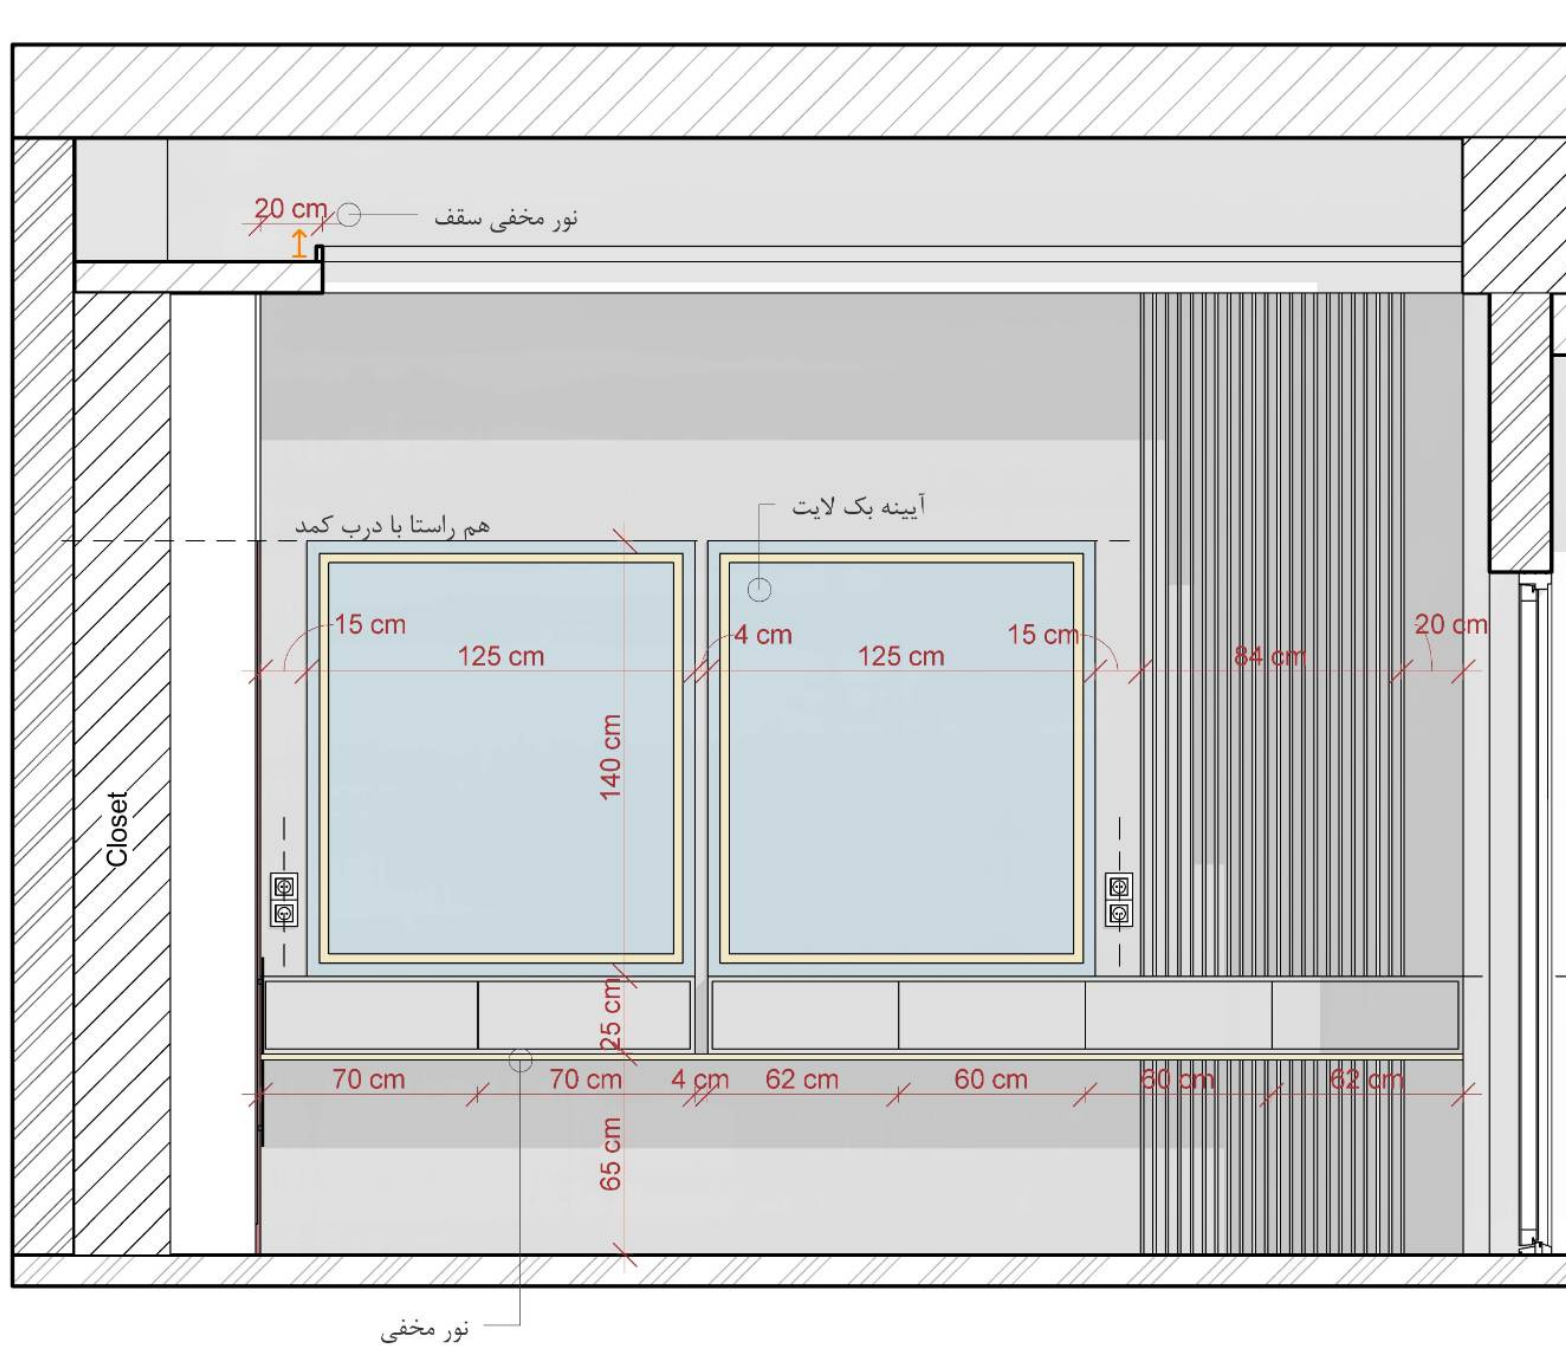


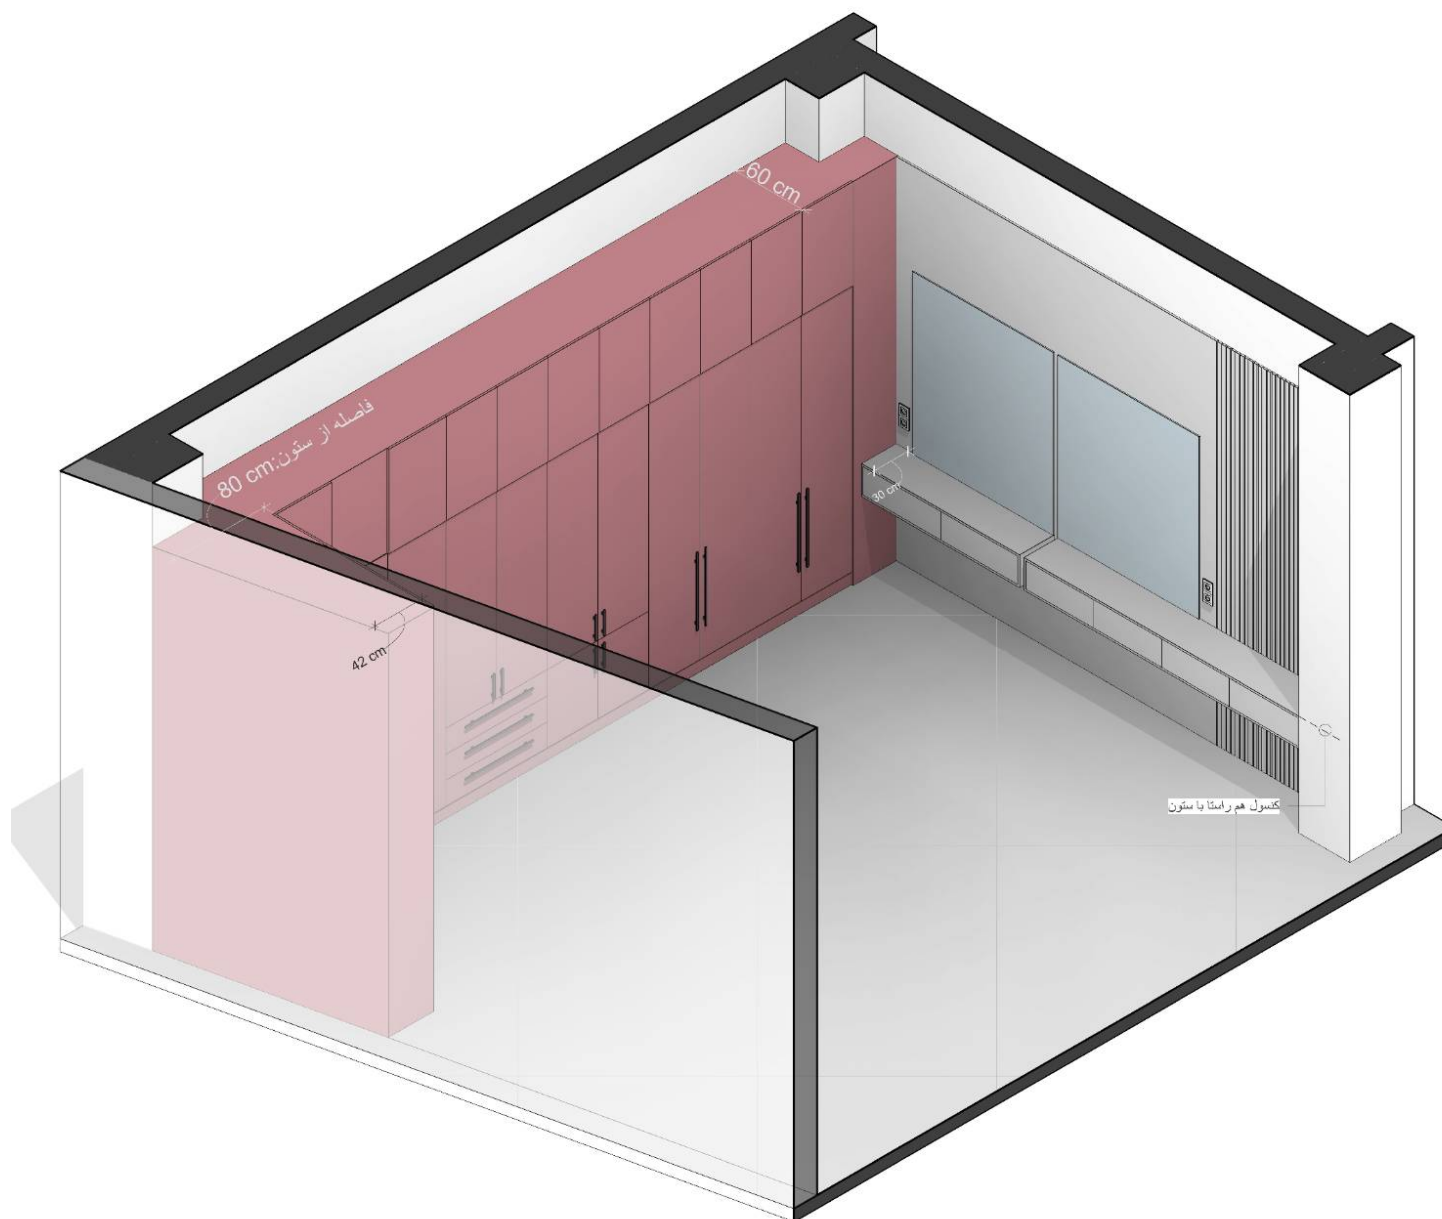


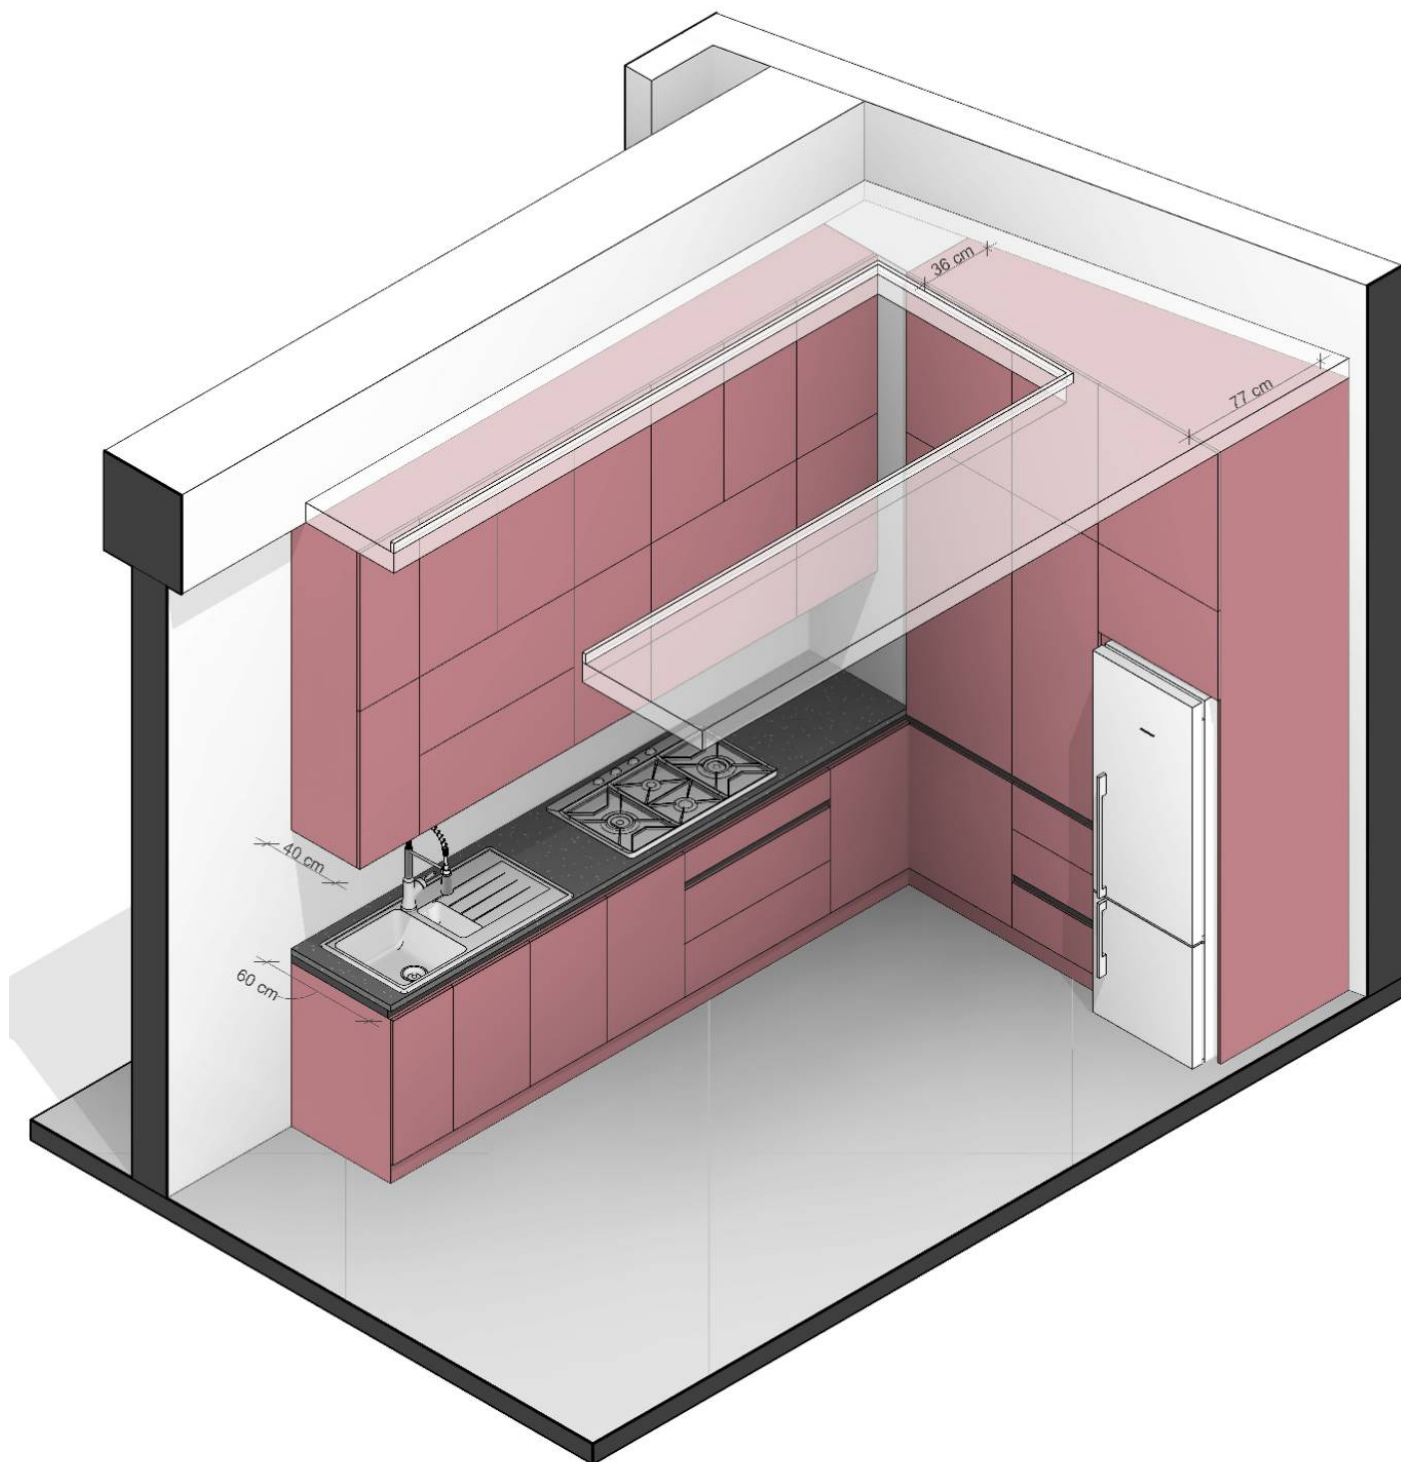


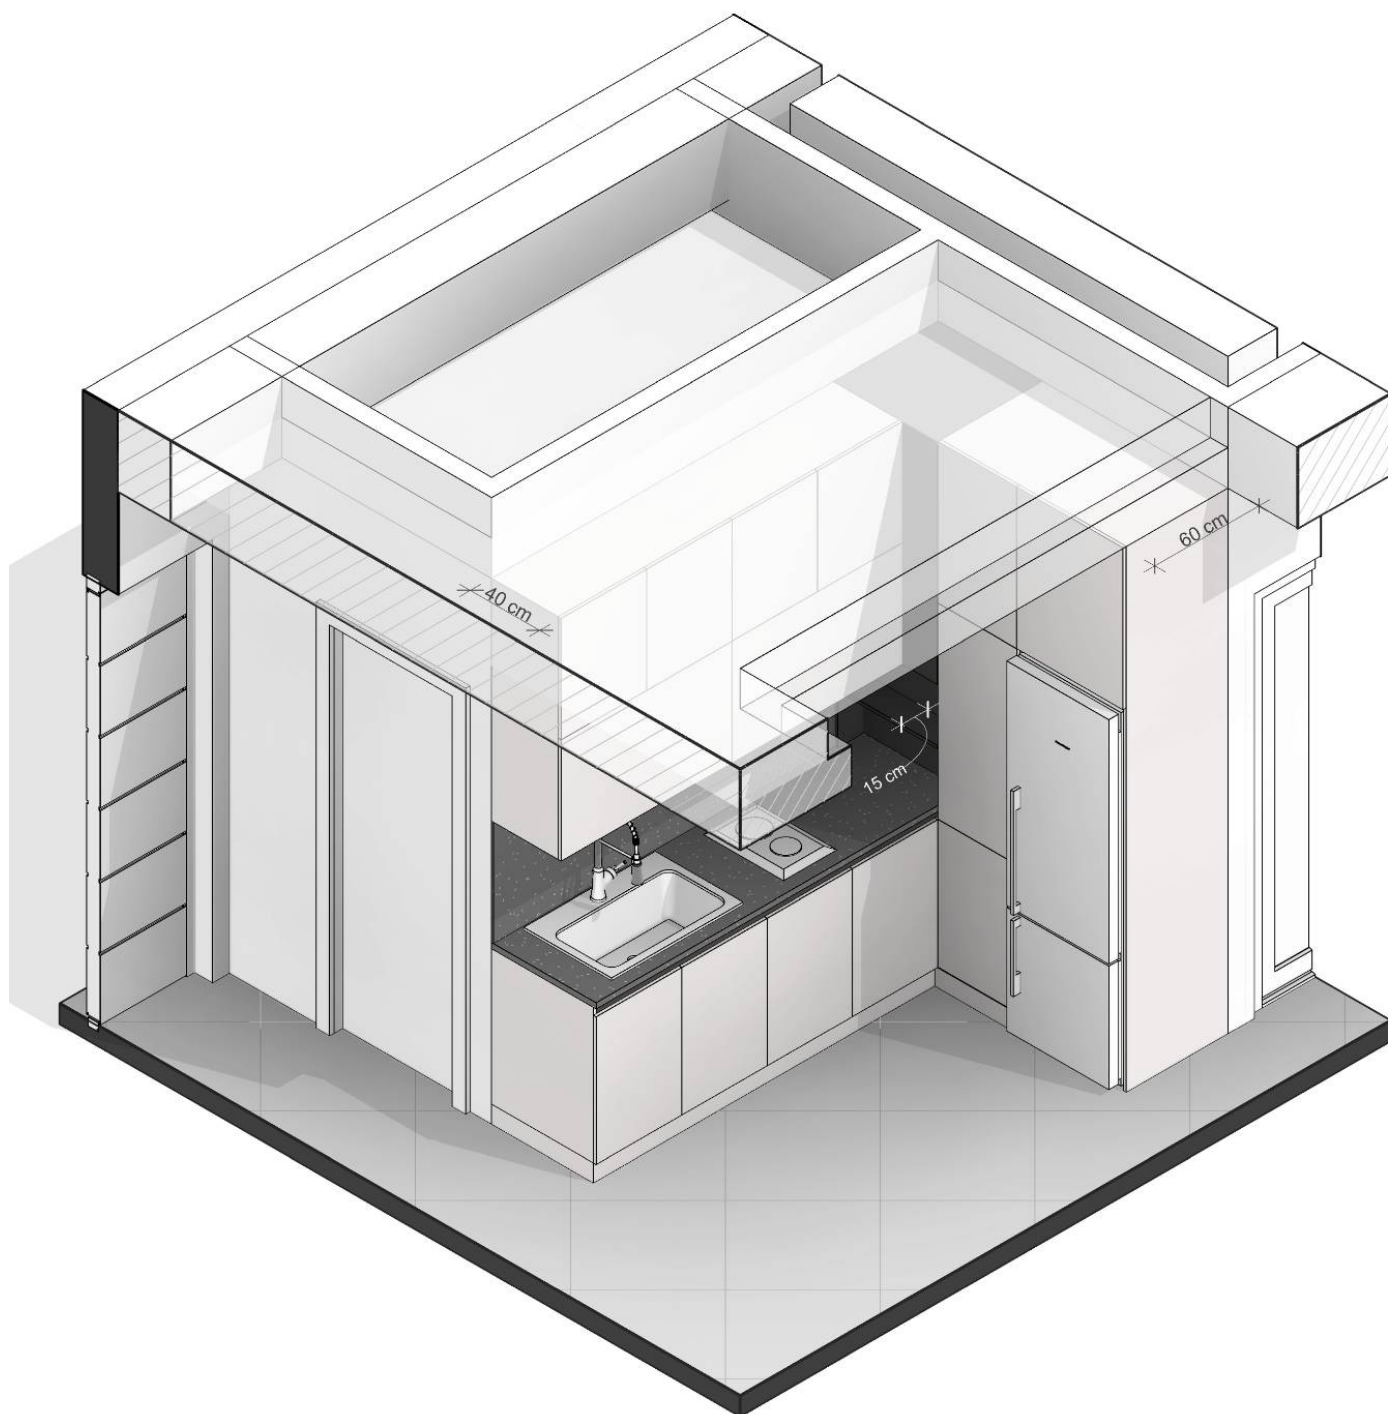


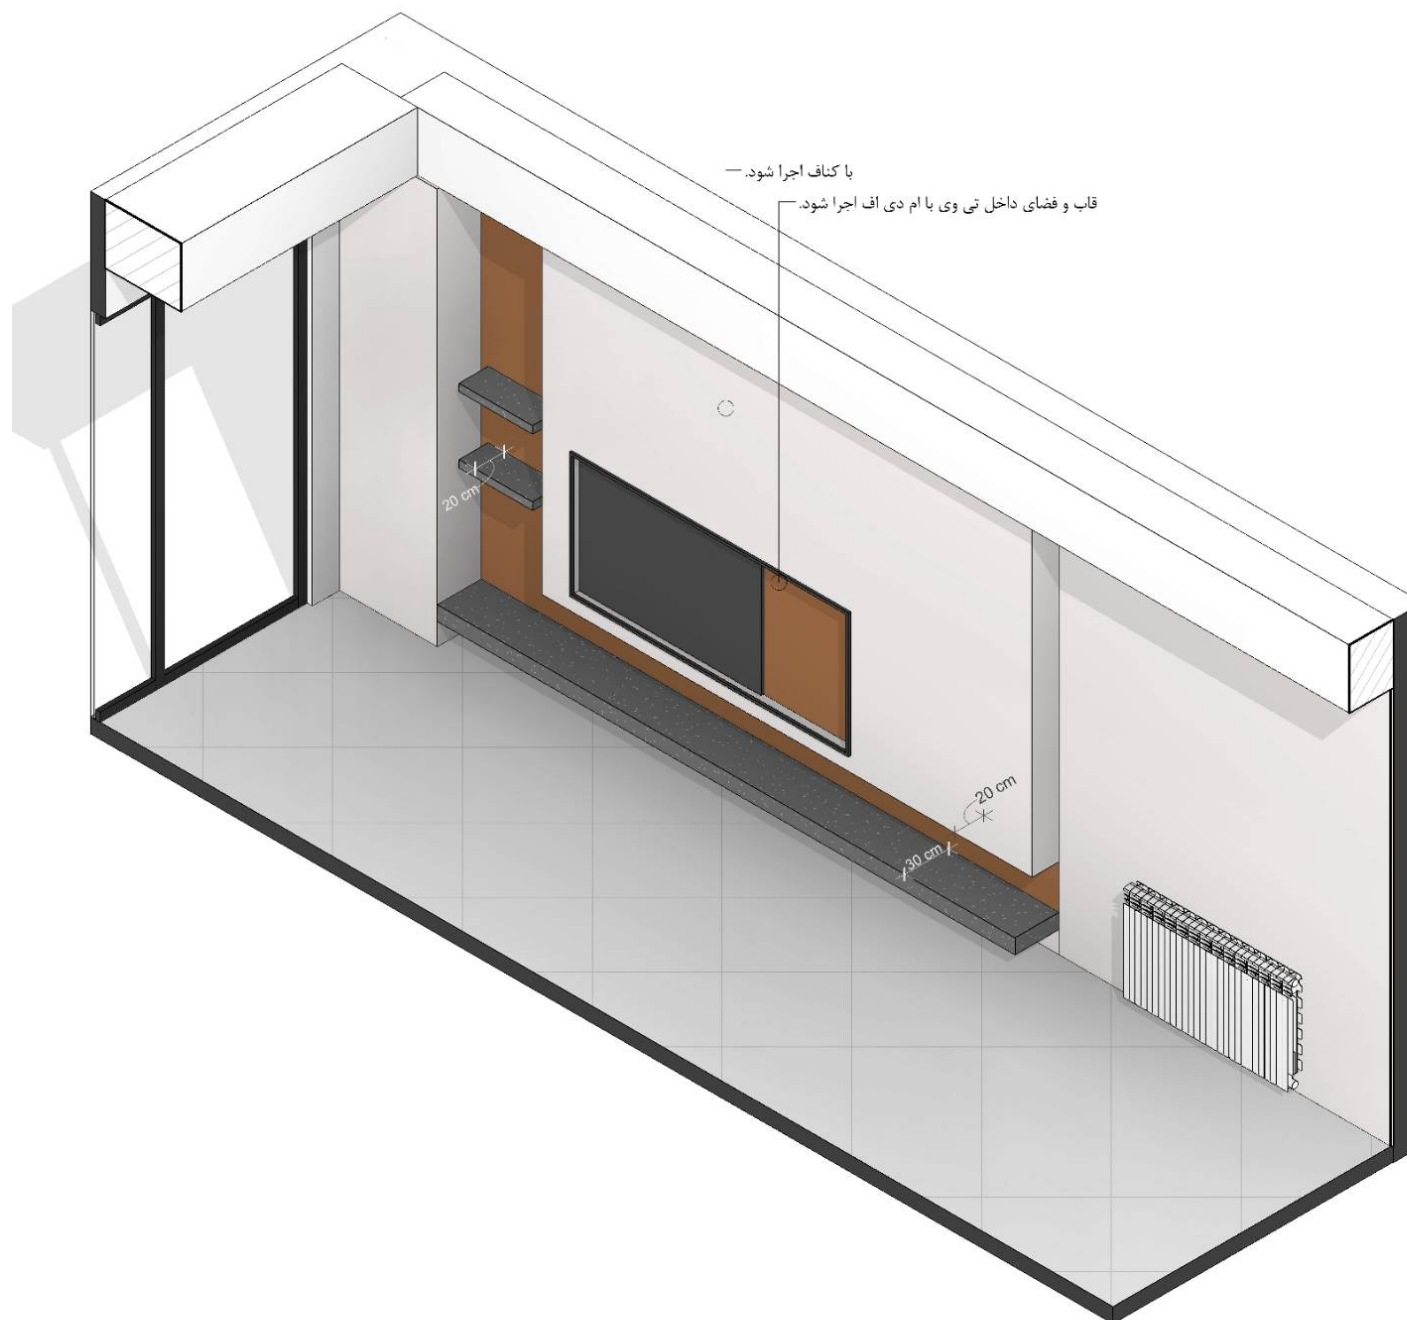


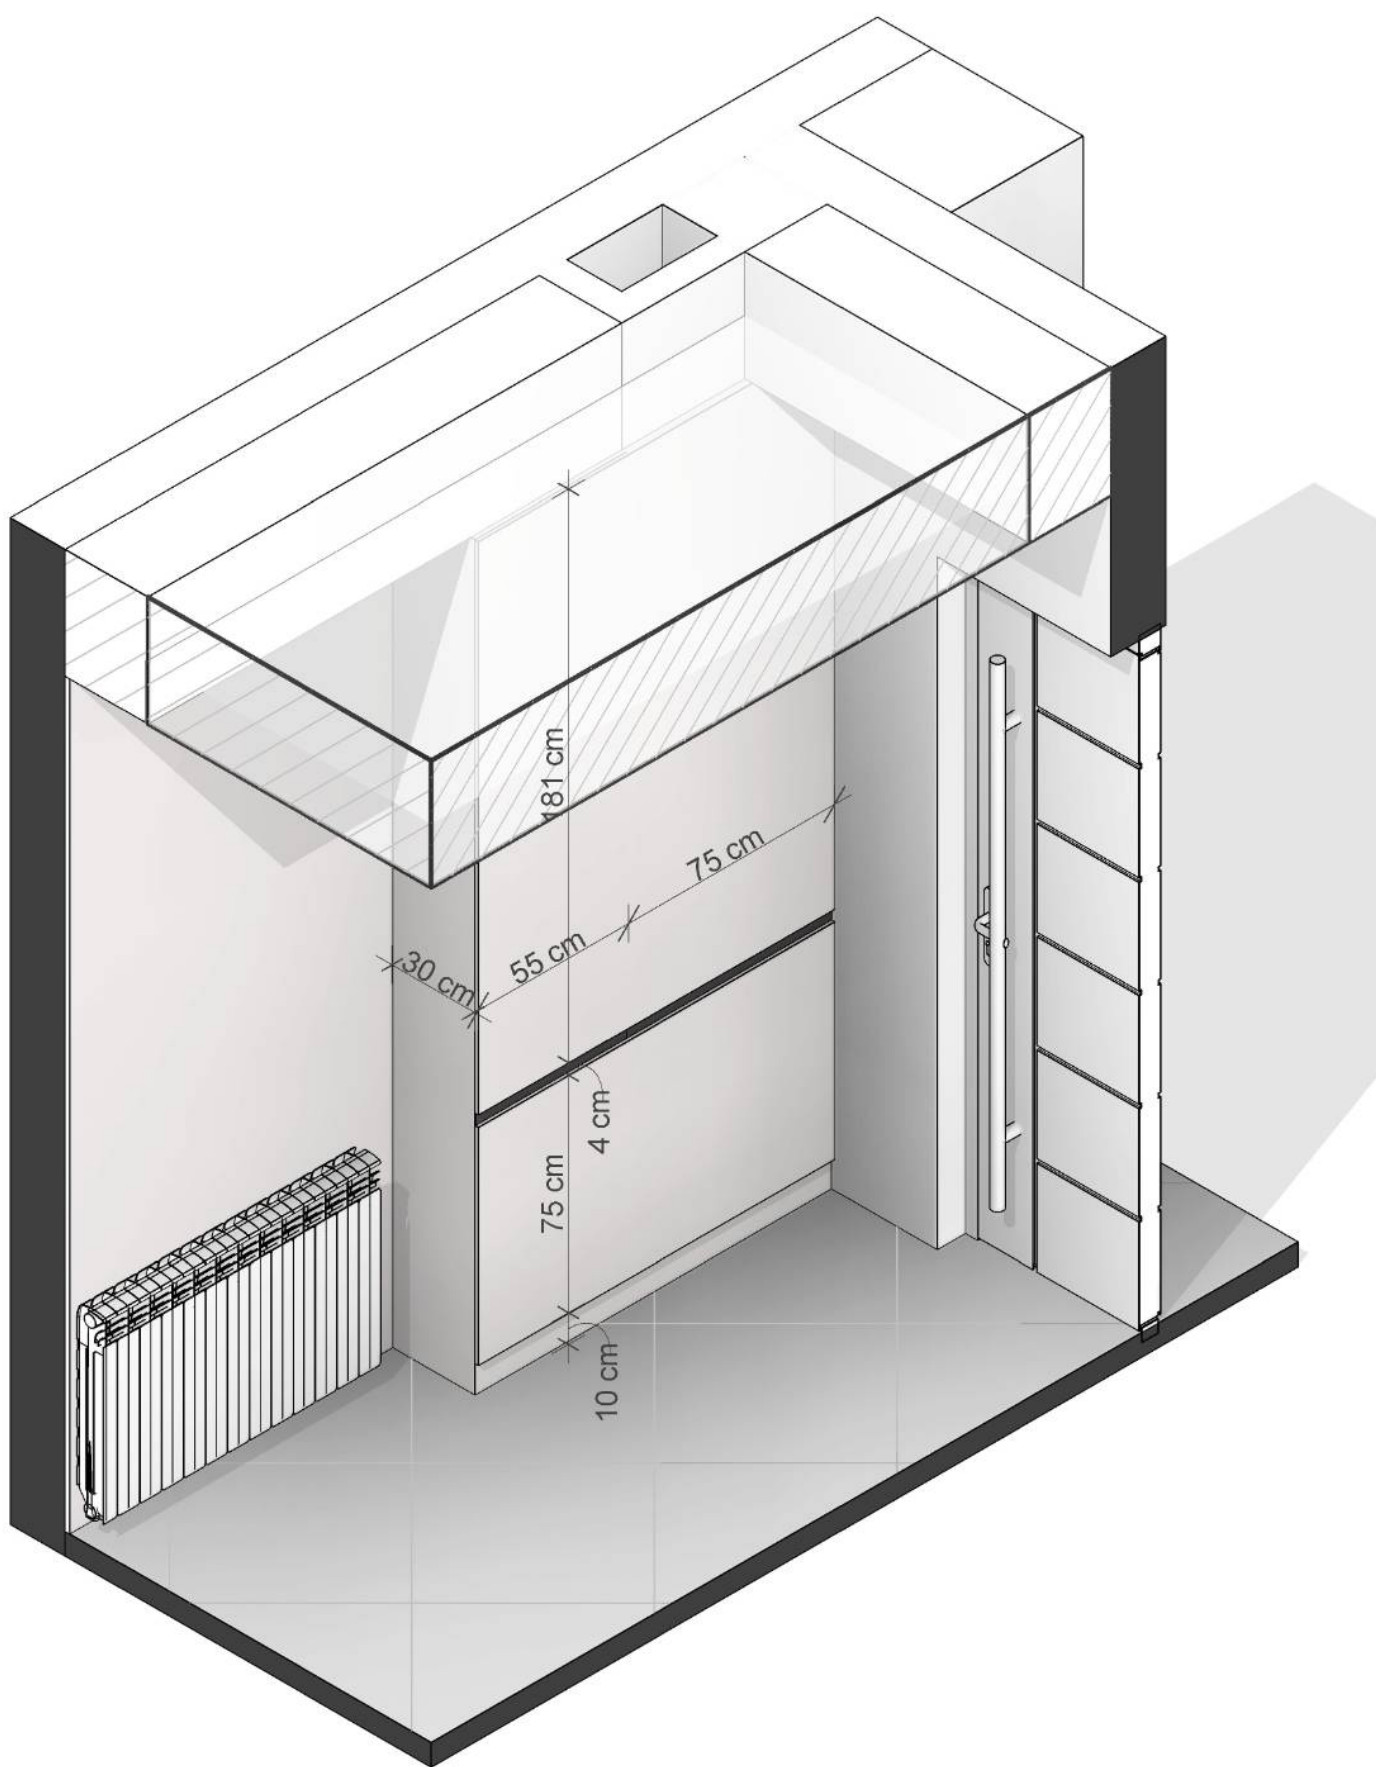


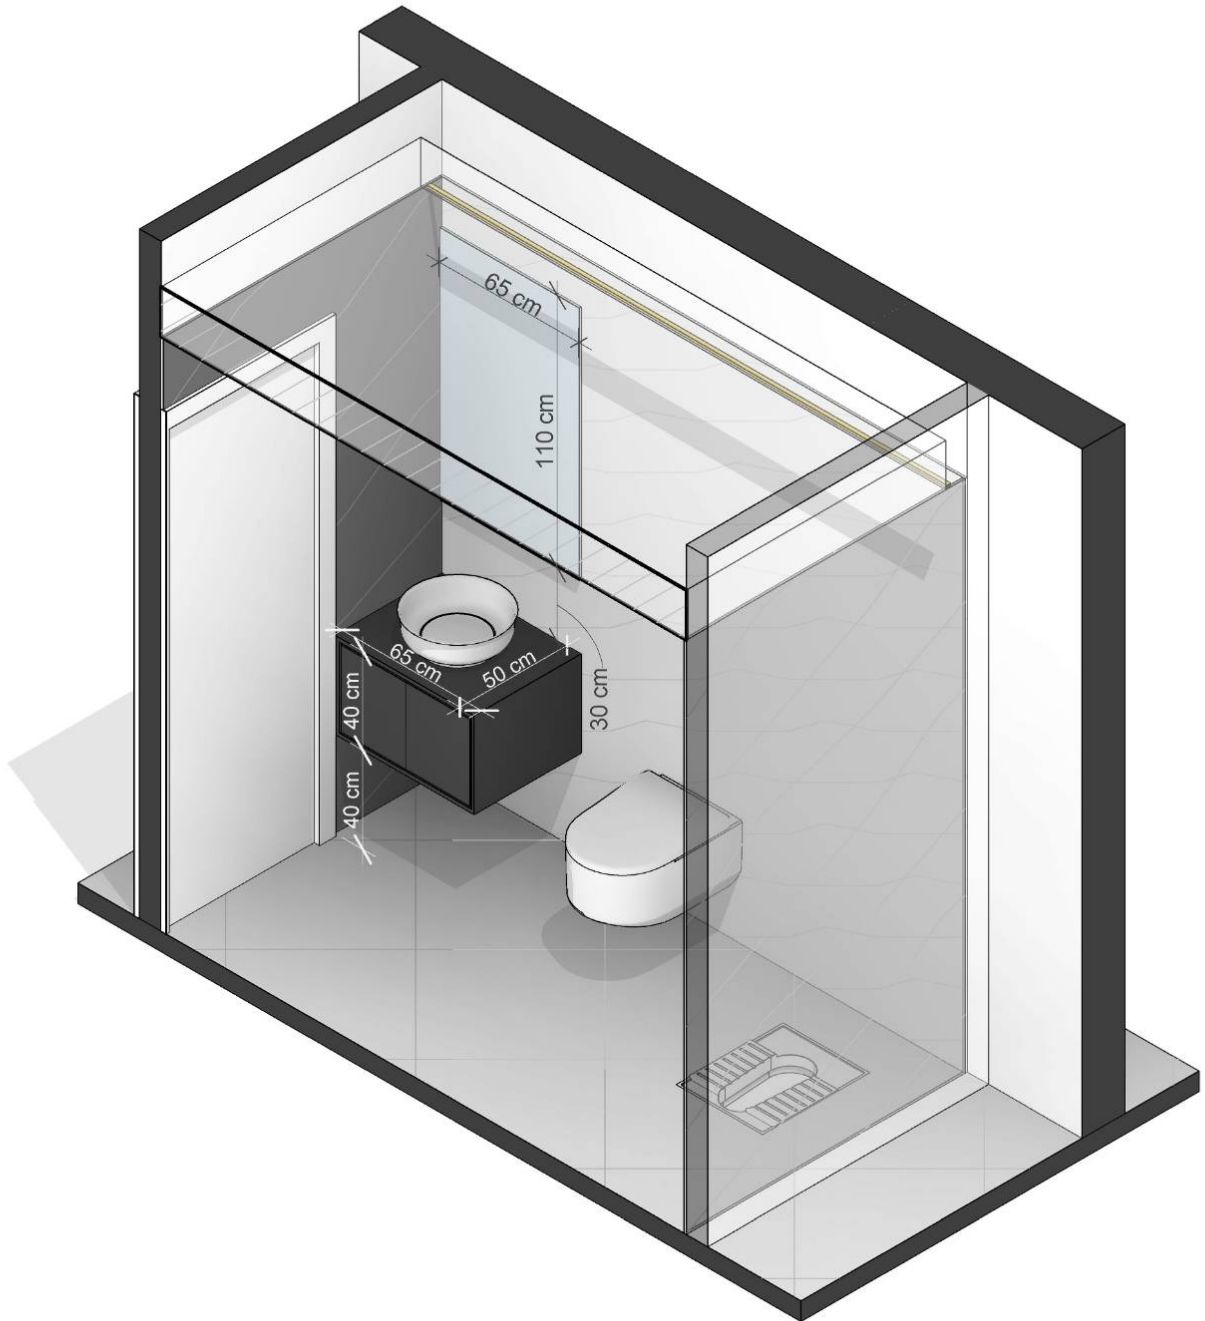


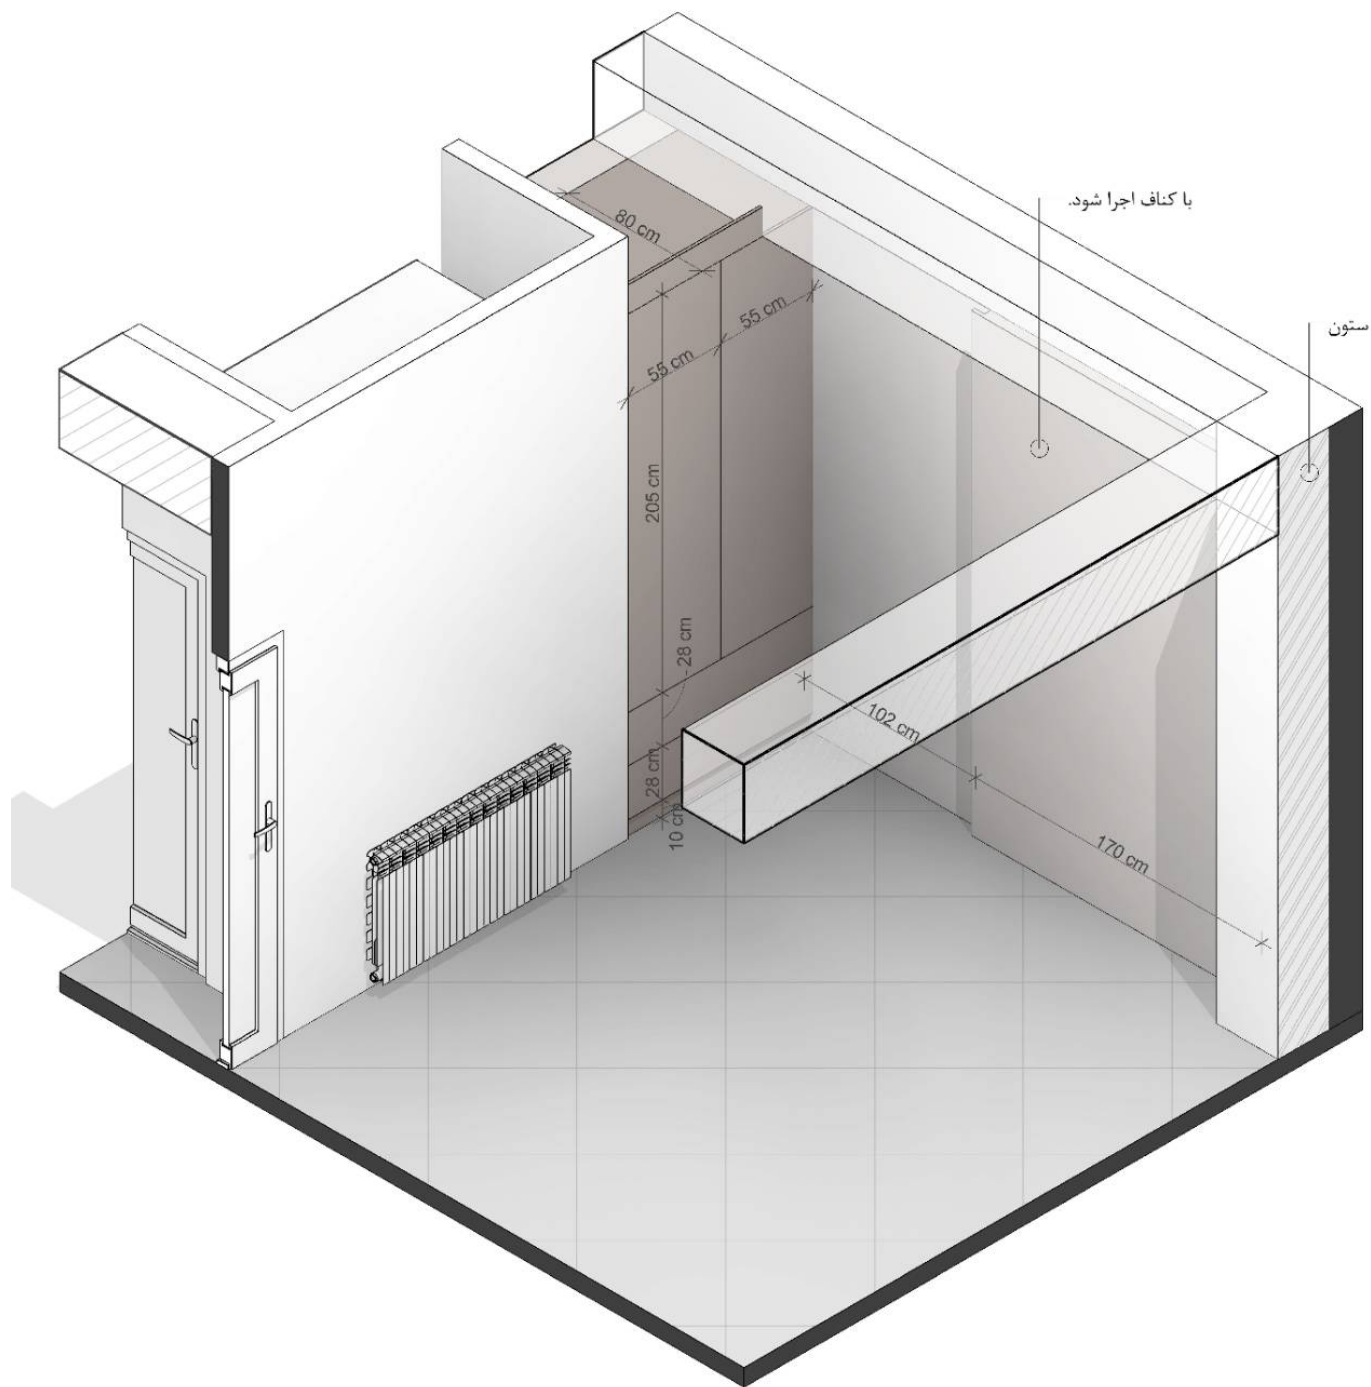


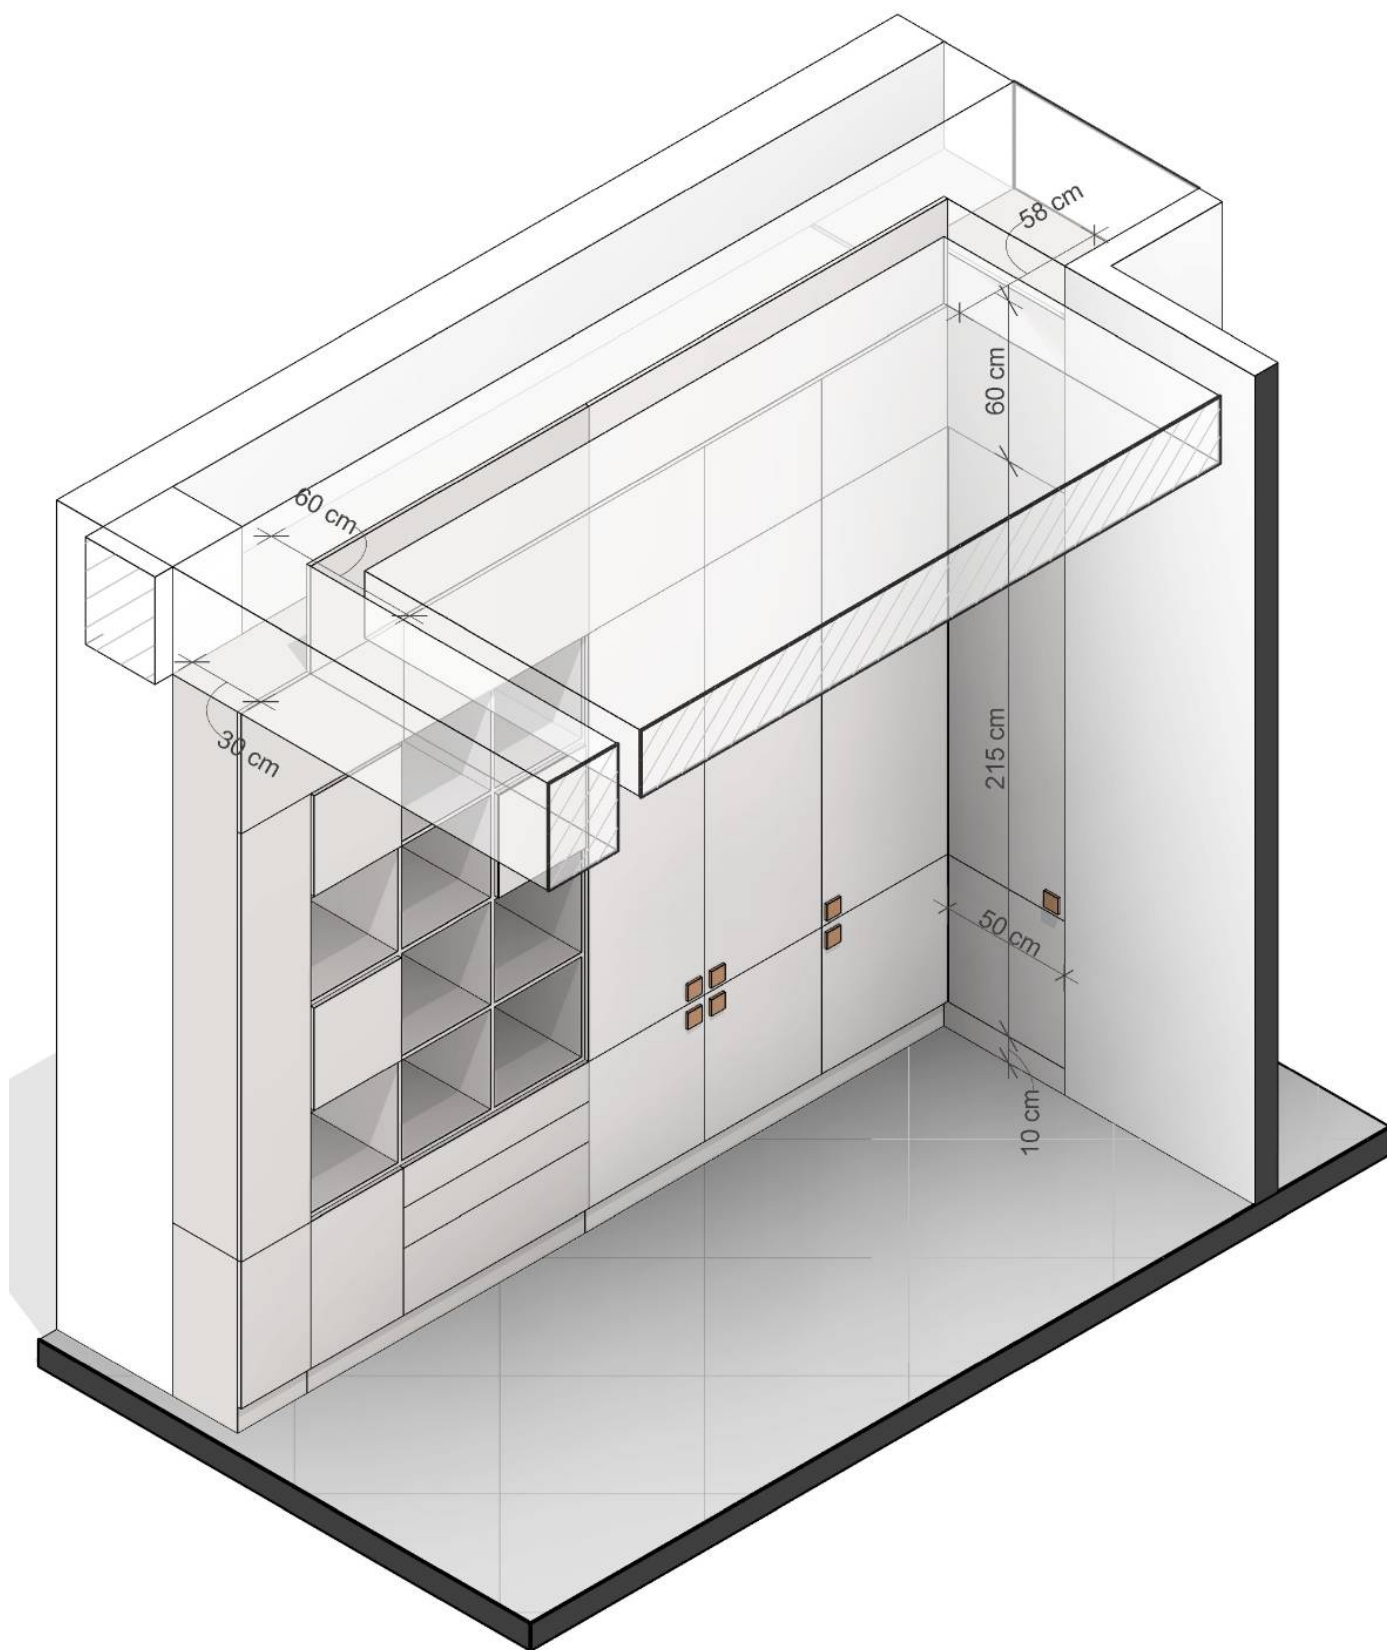

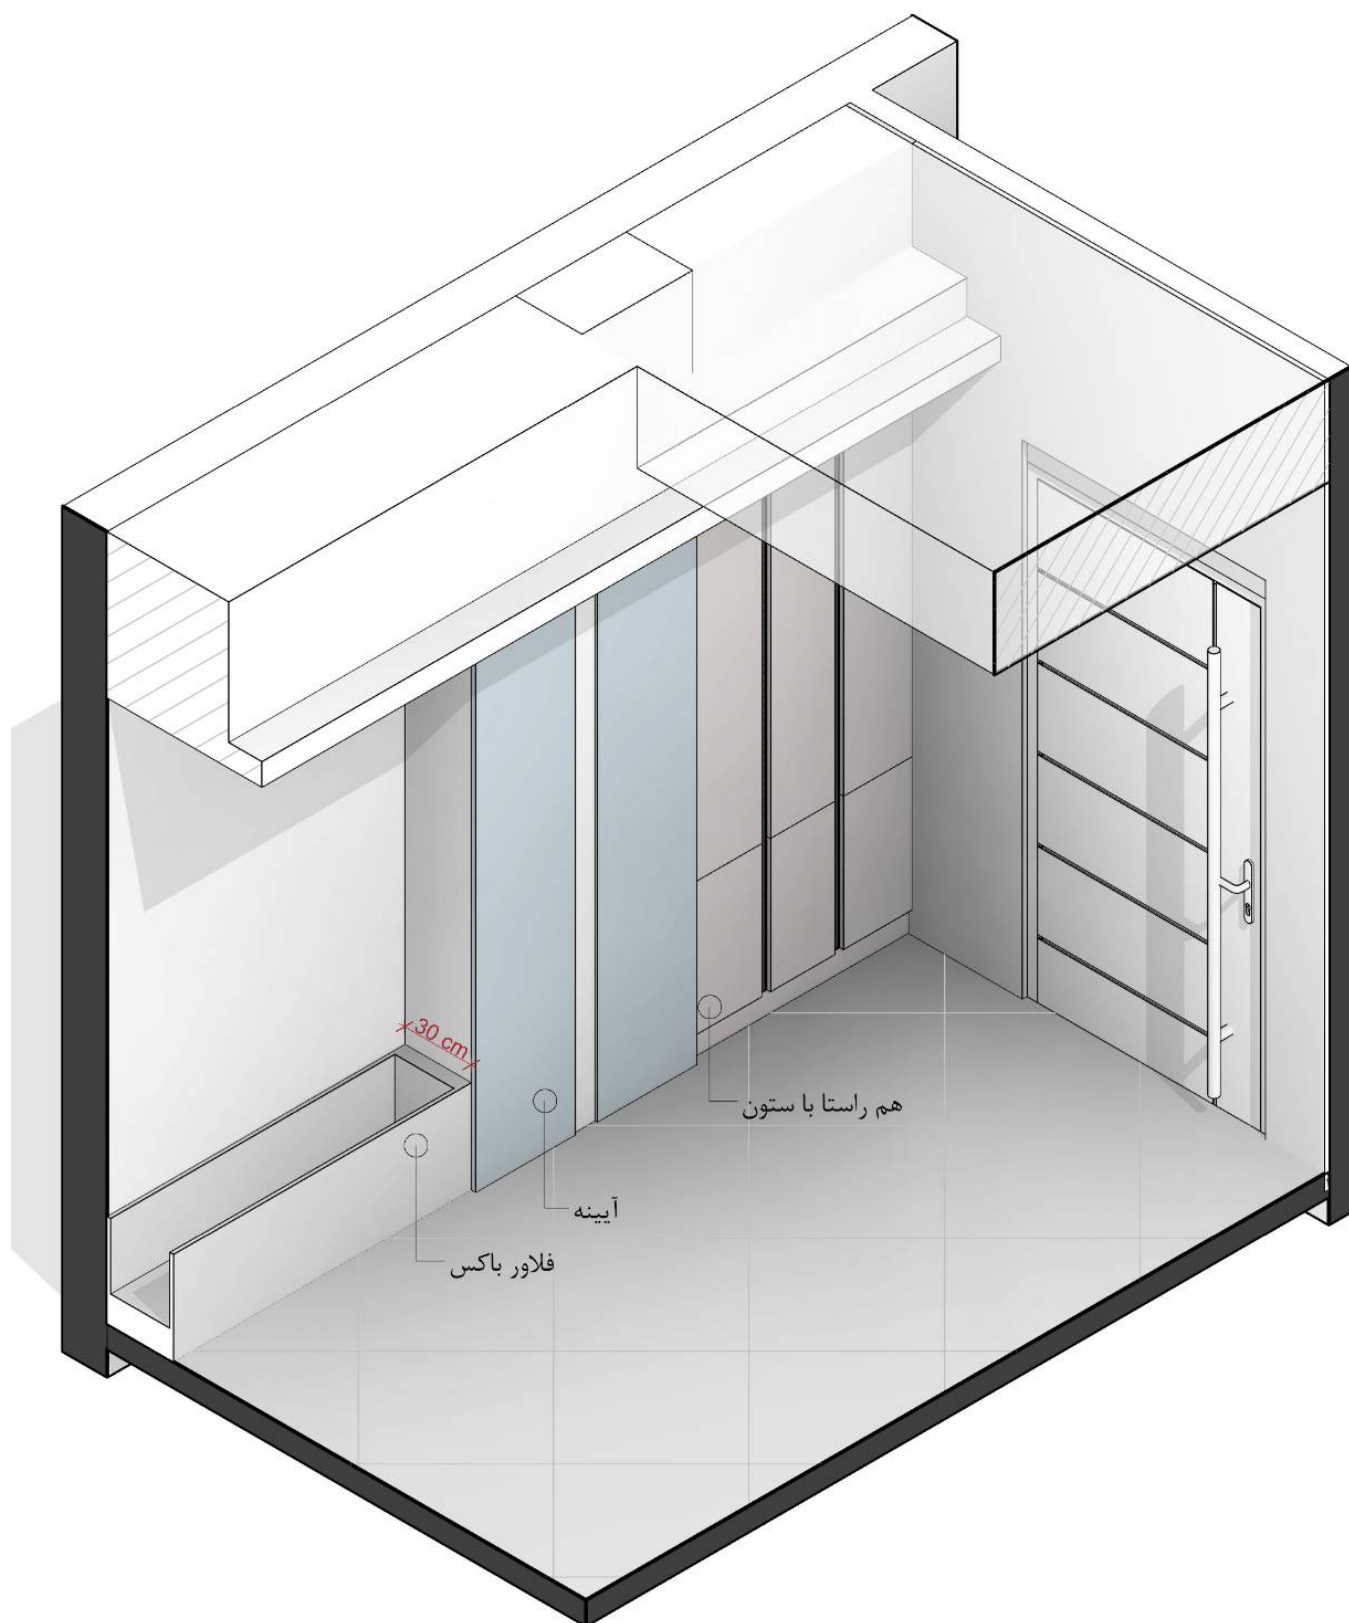


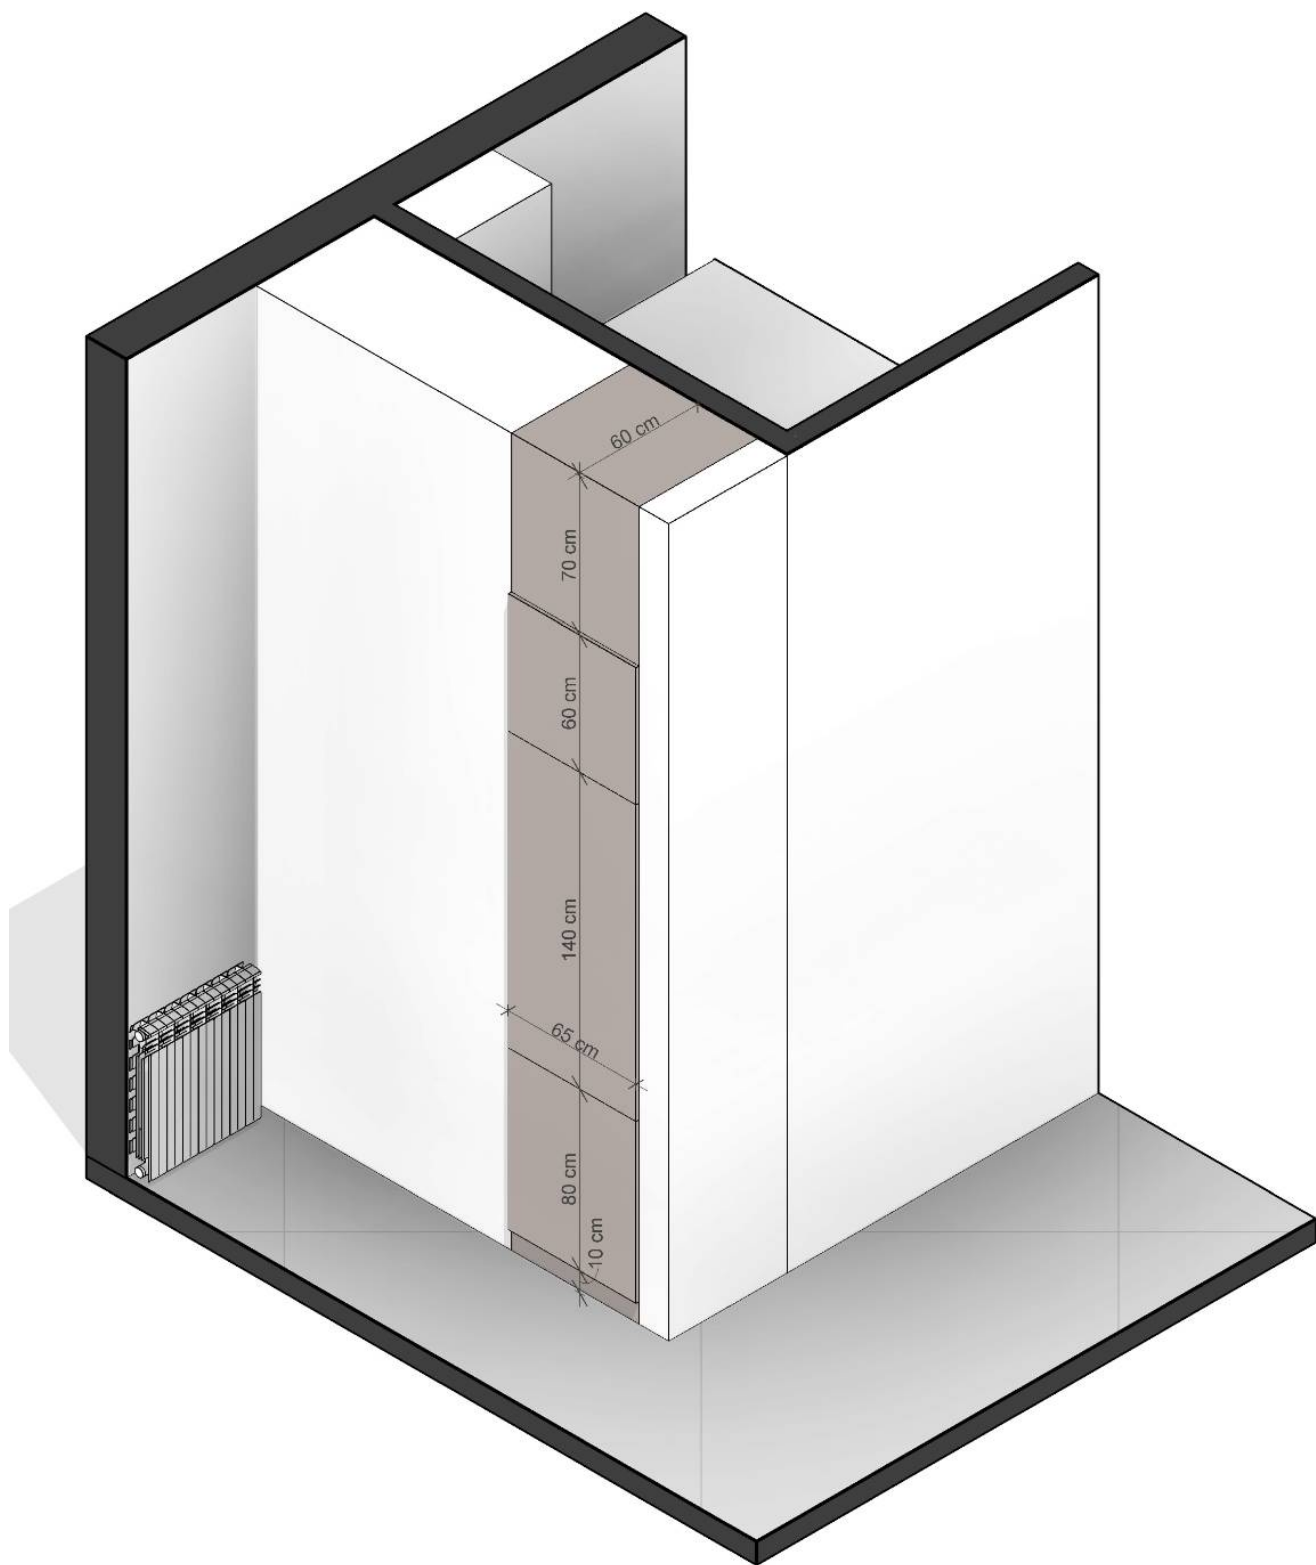


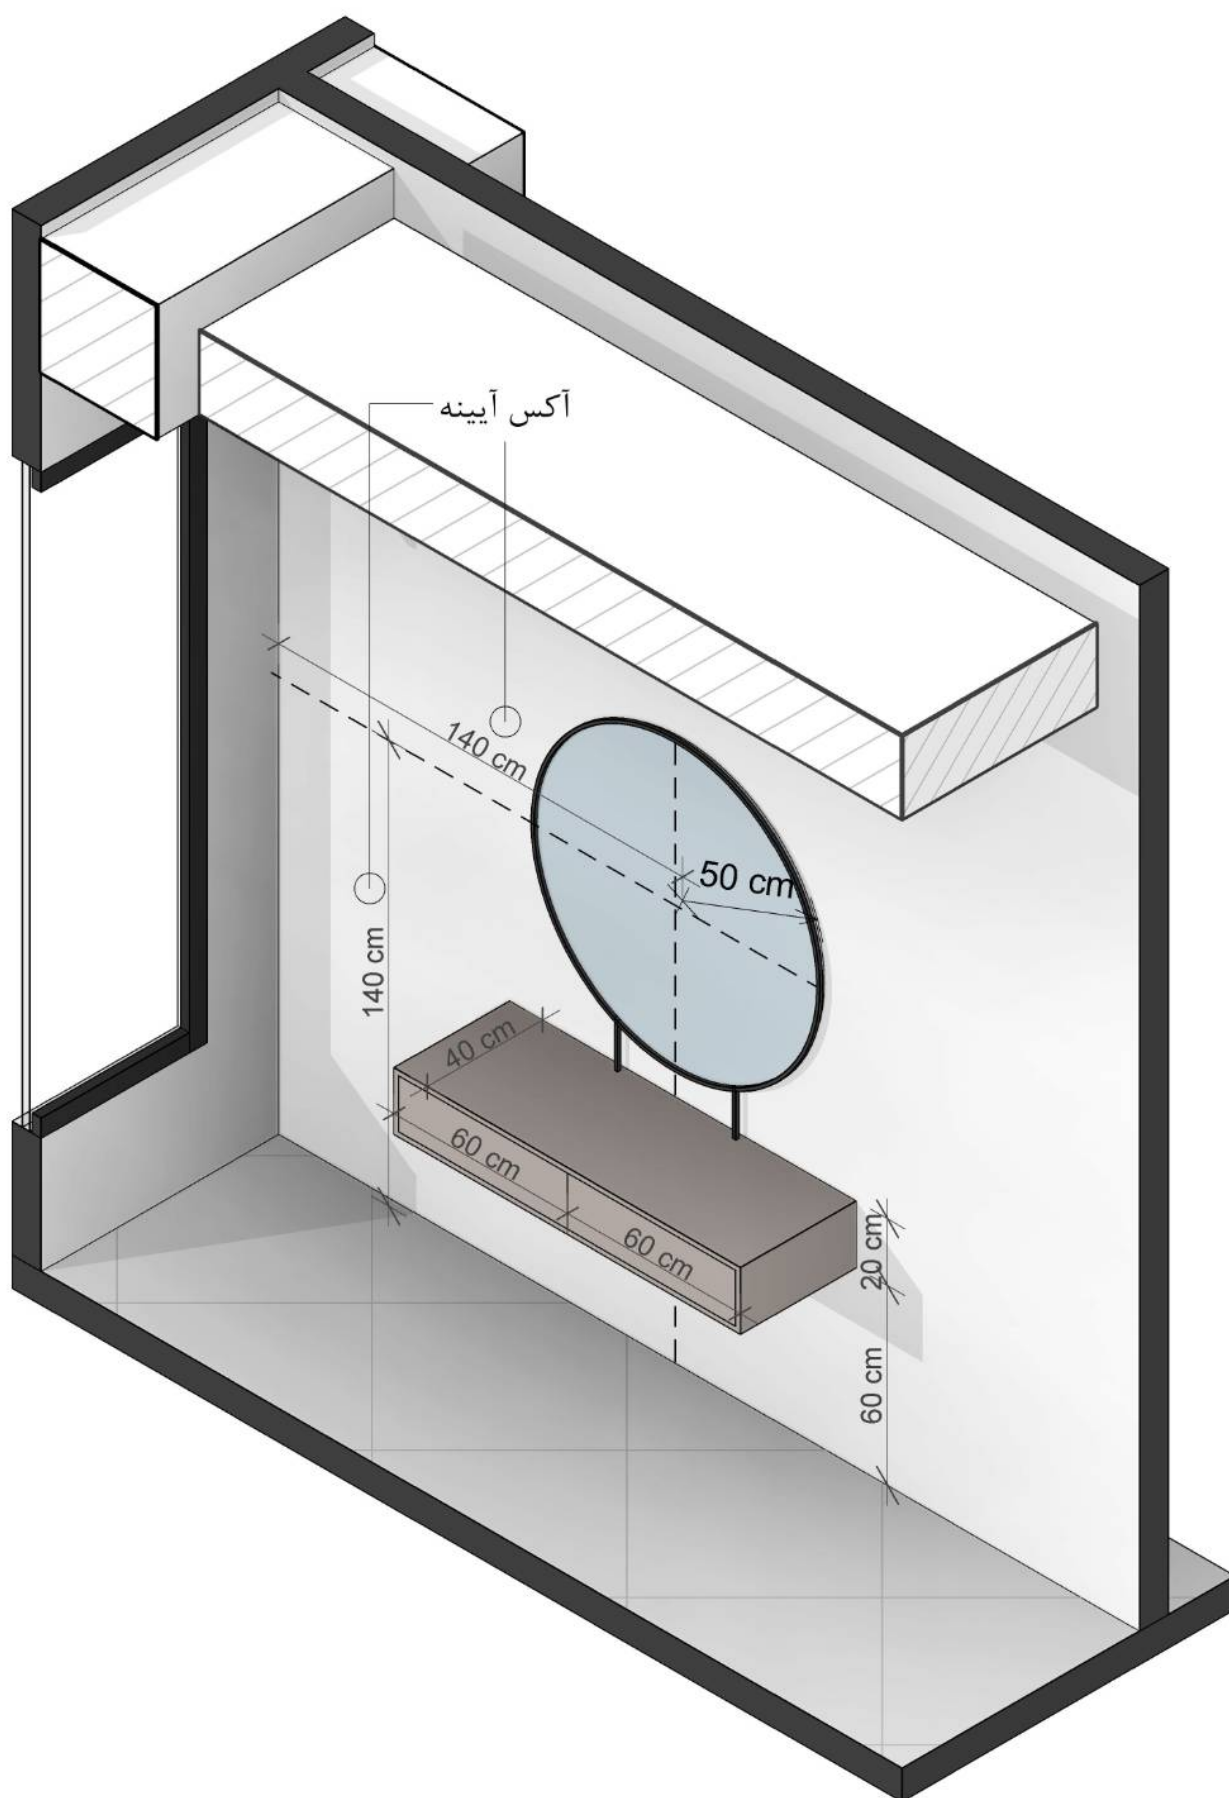

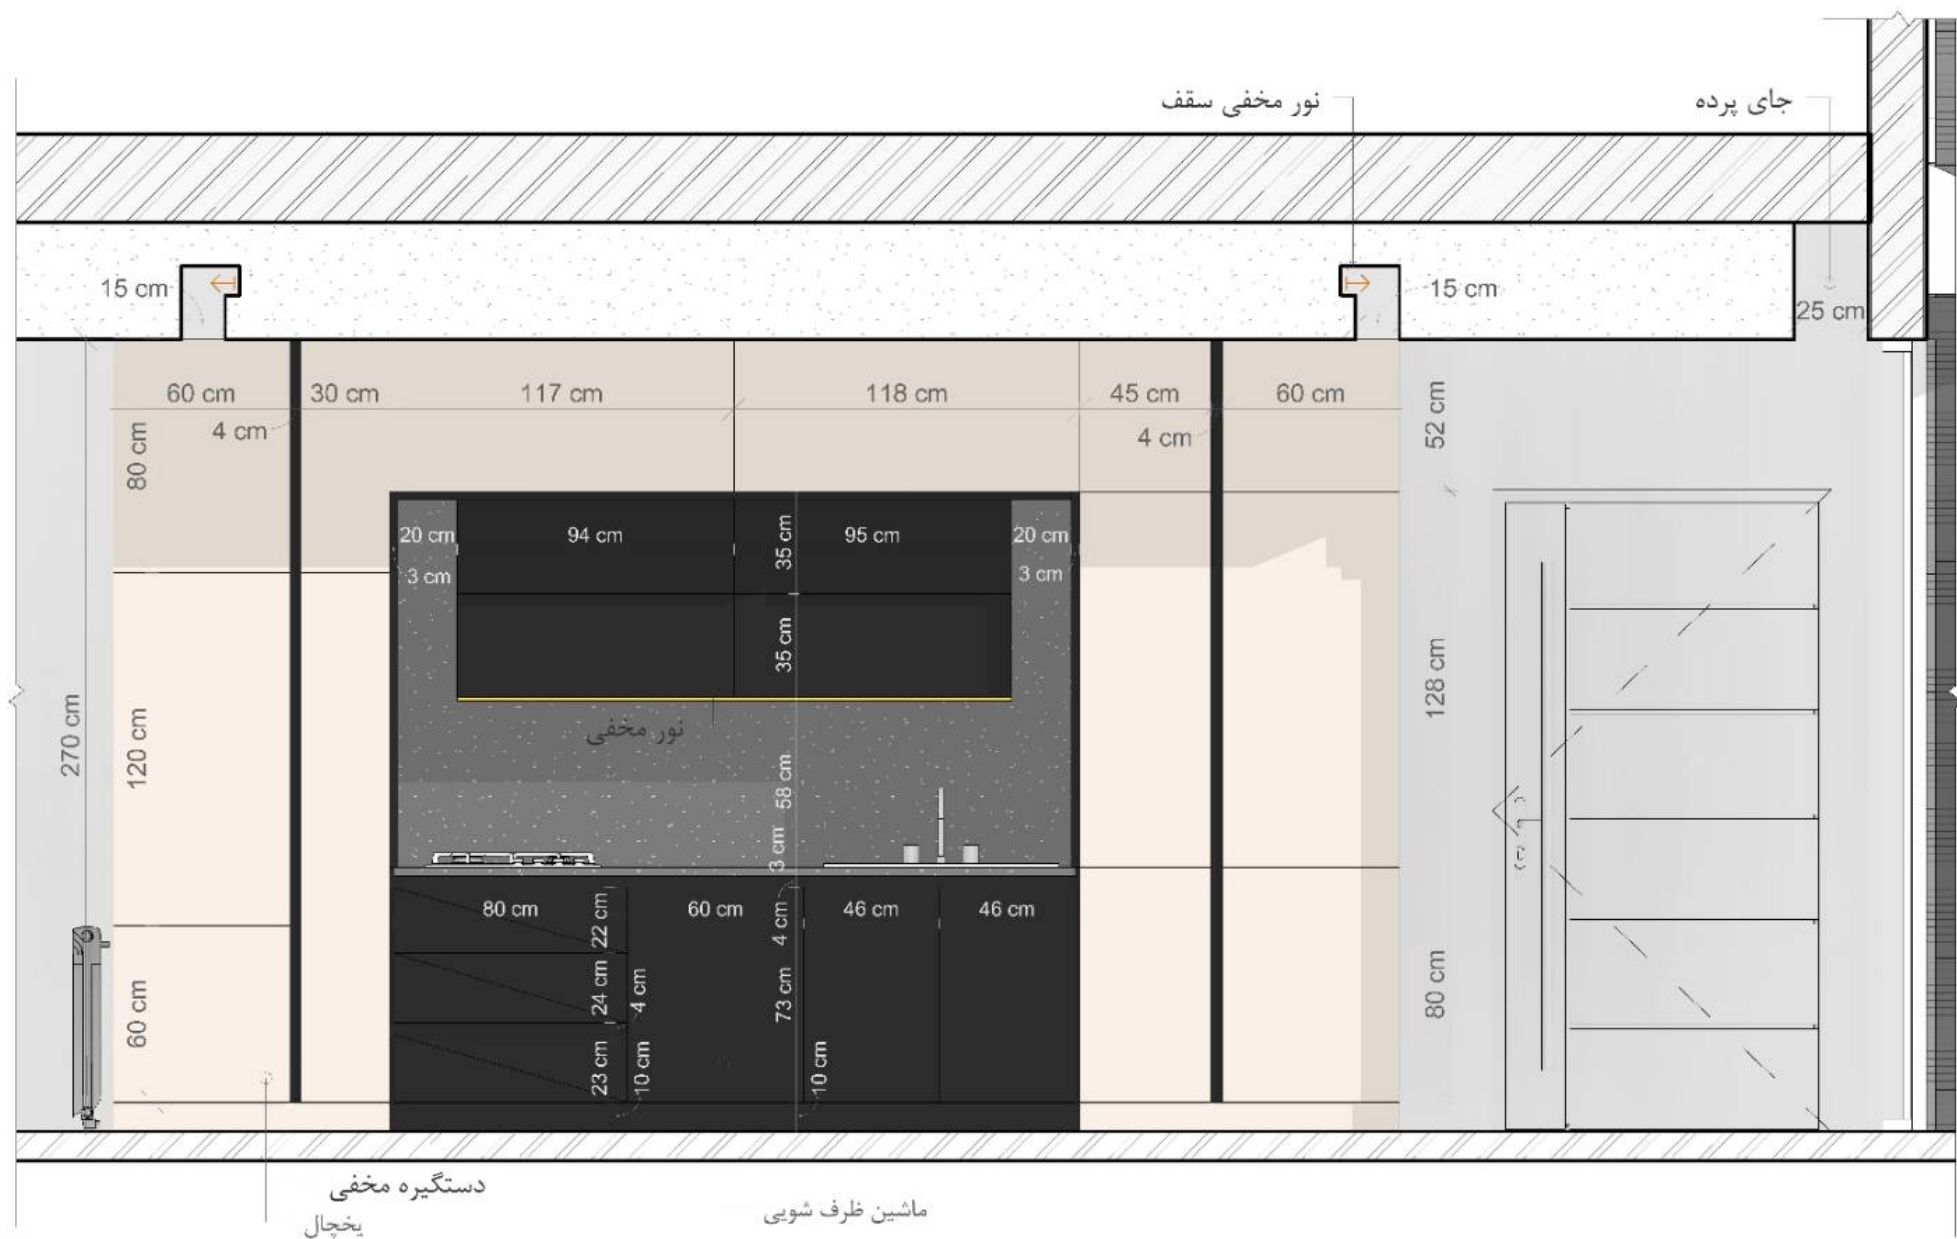



هم راستا با ستون و رایزر

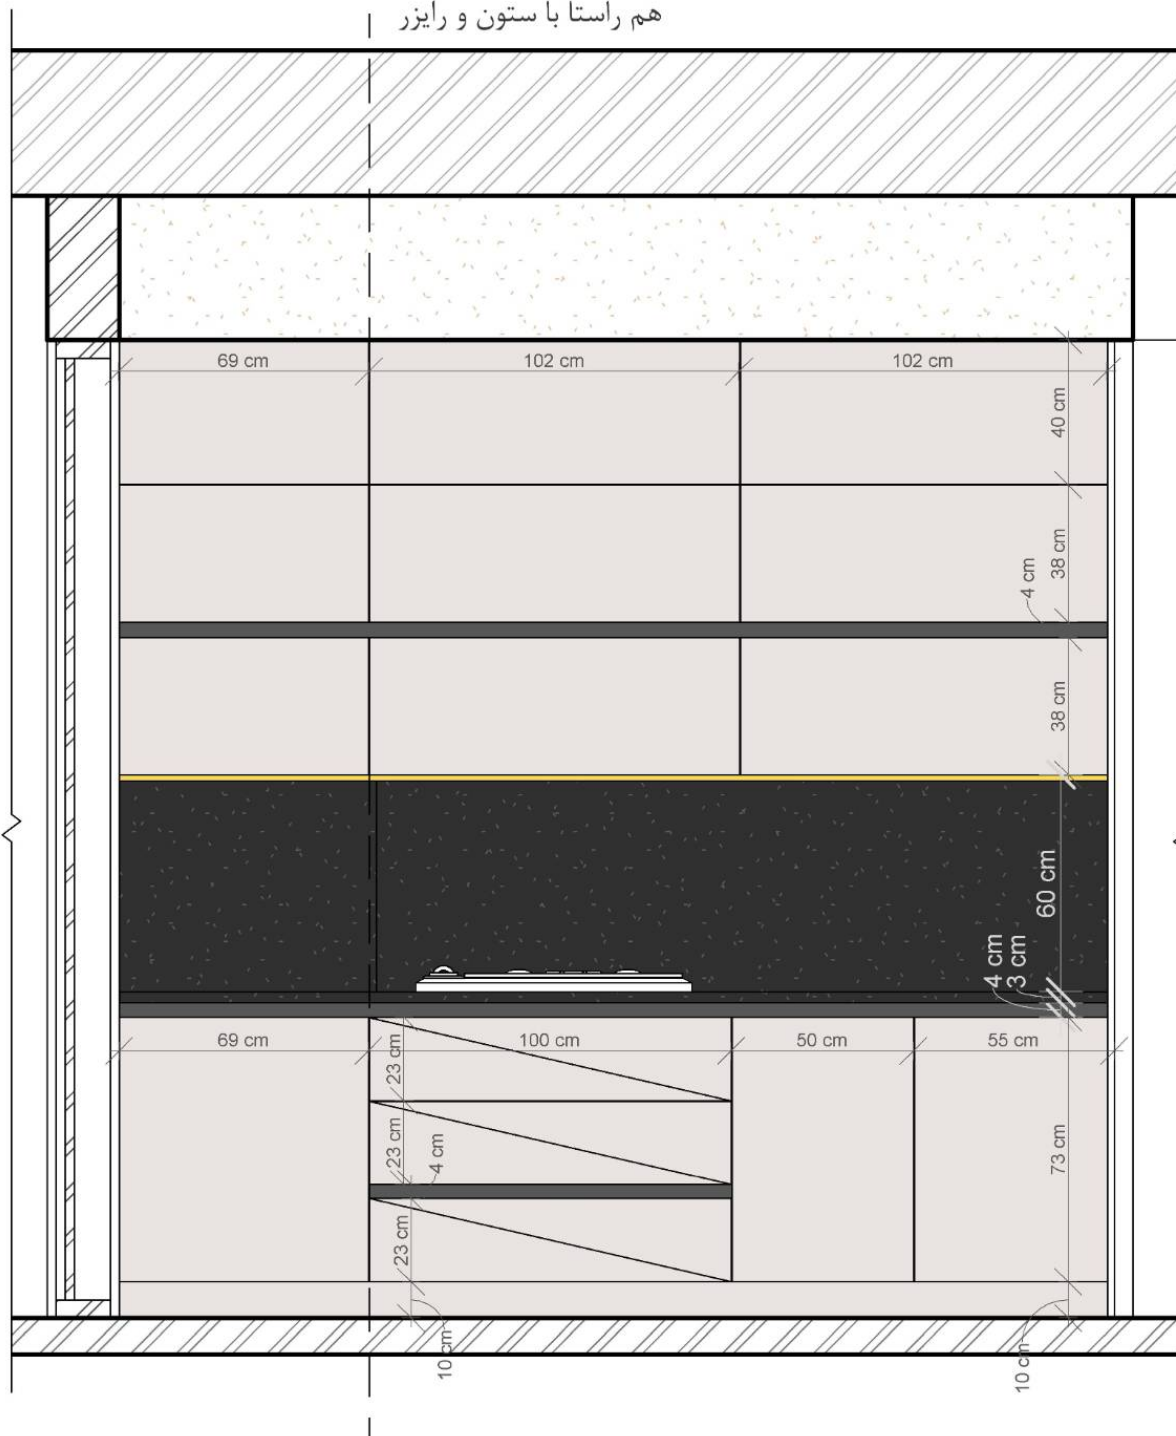


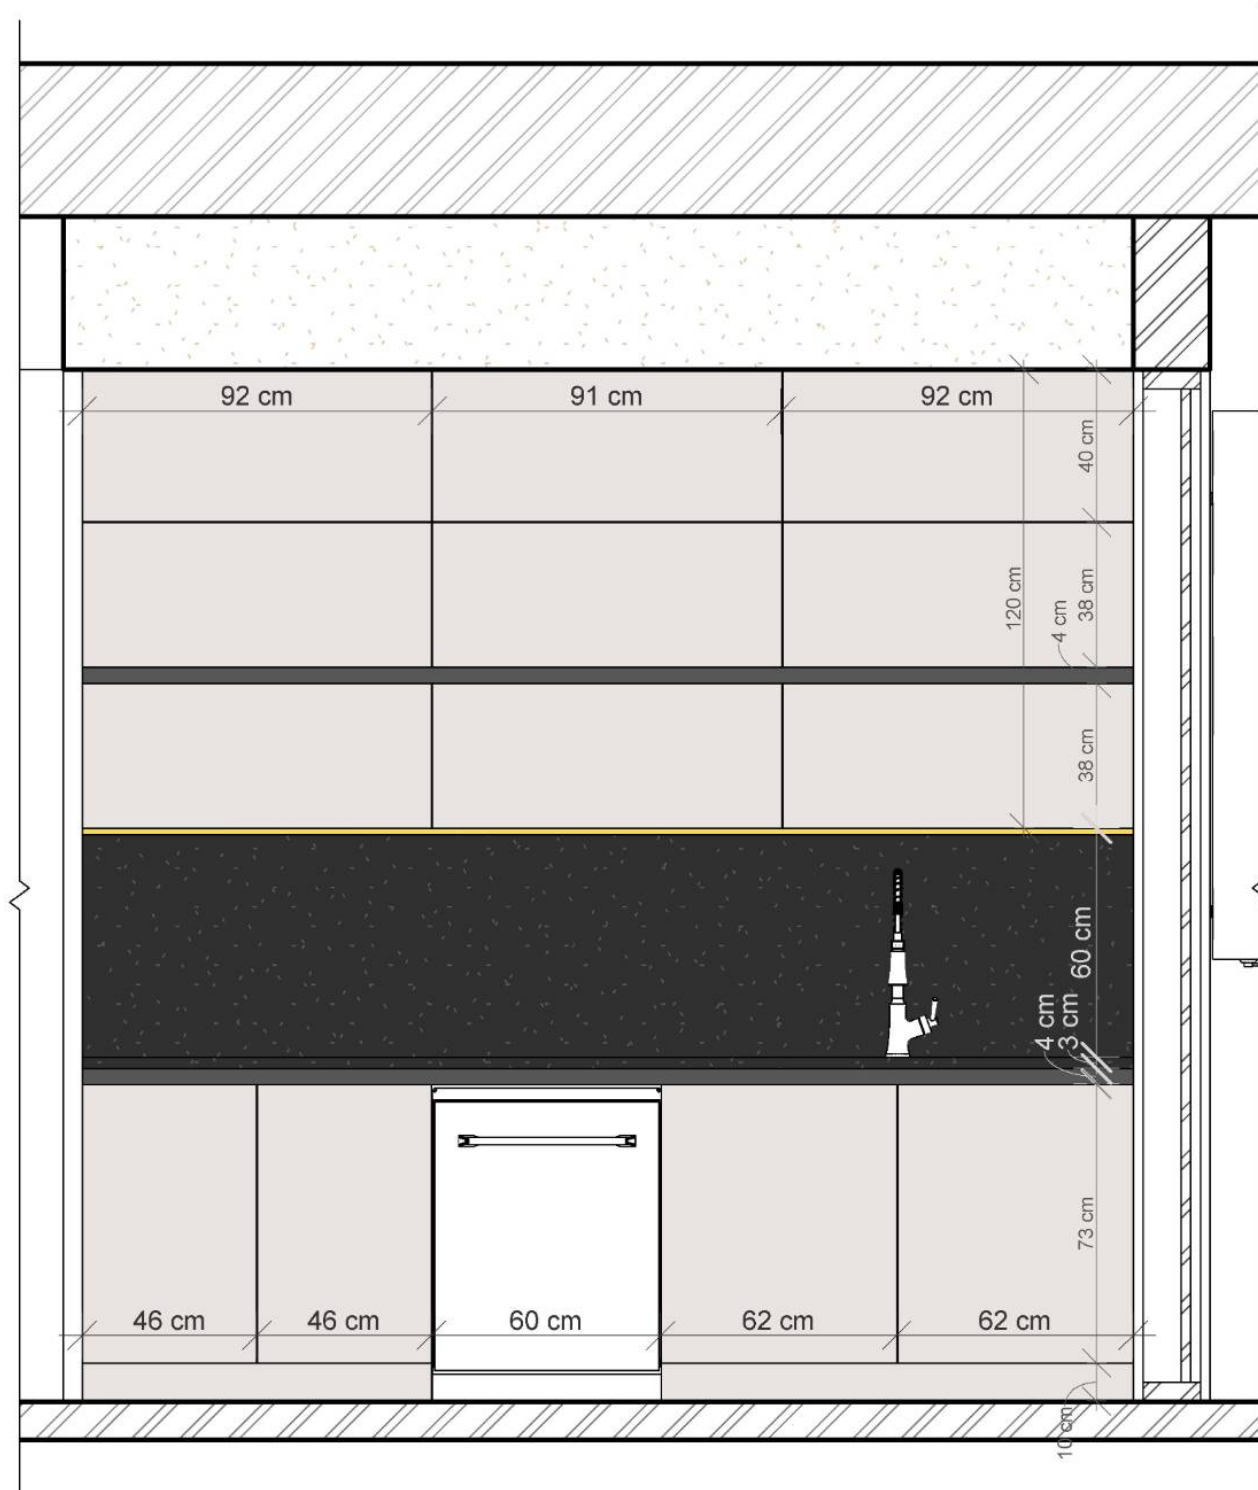

هم راستا با سقف کاذب!

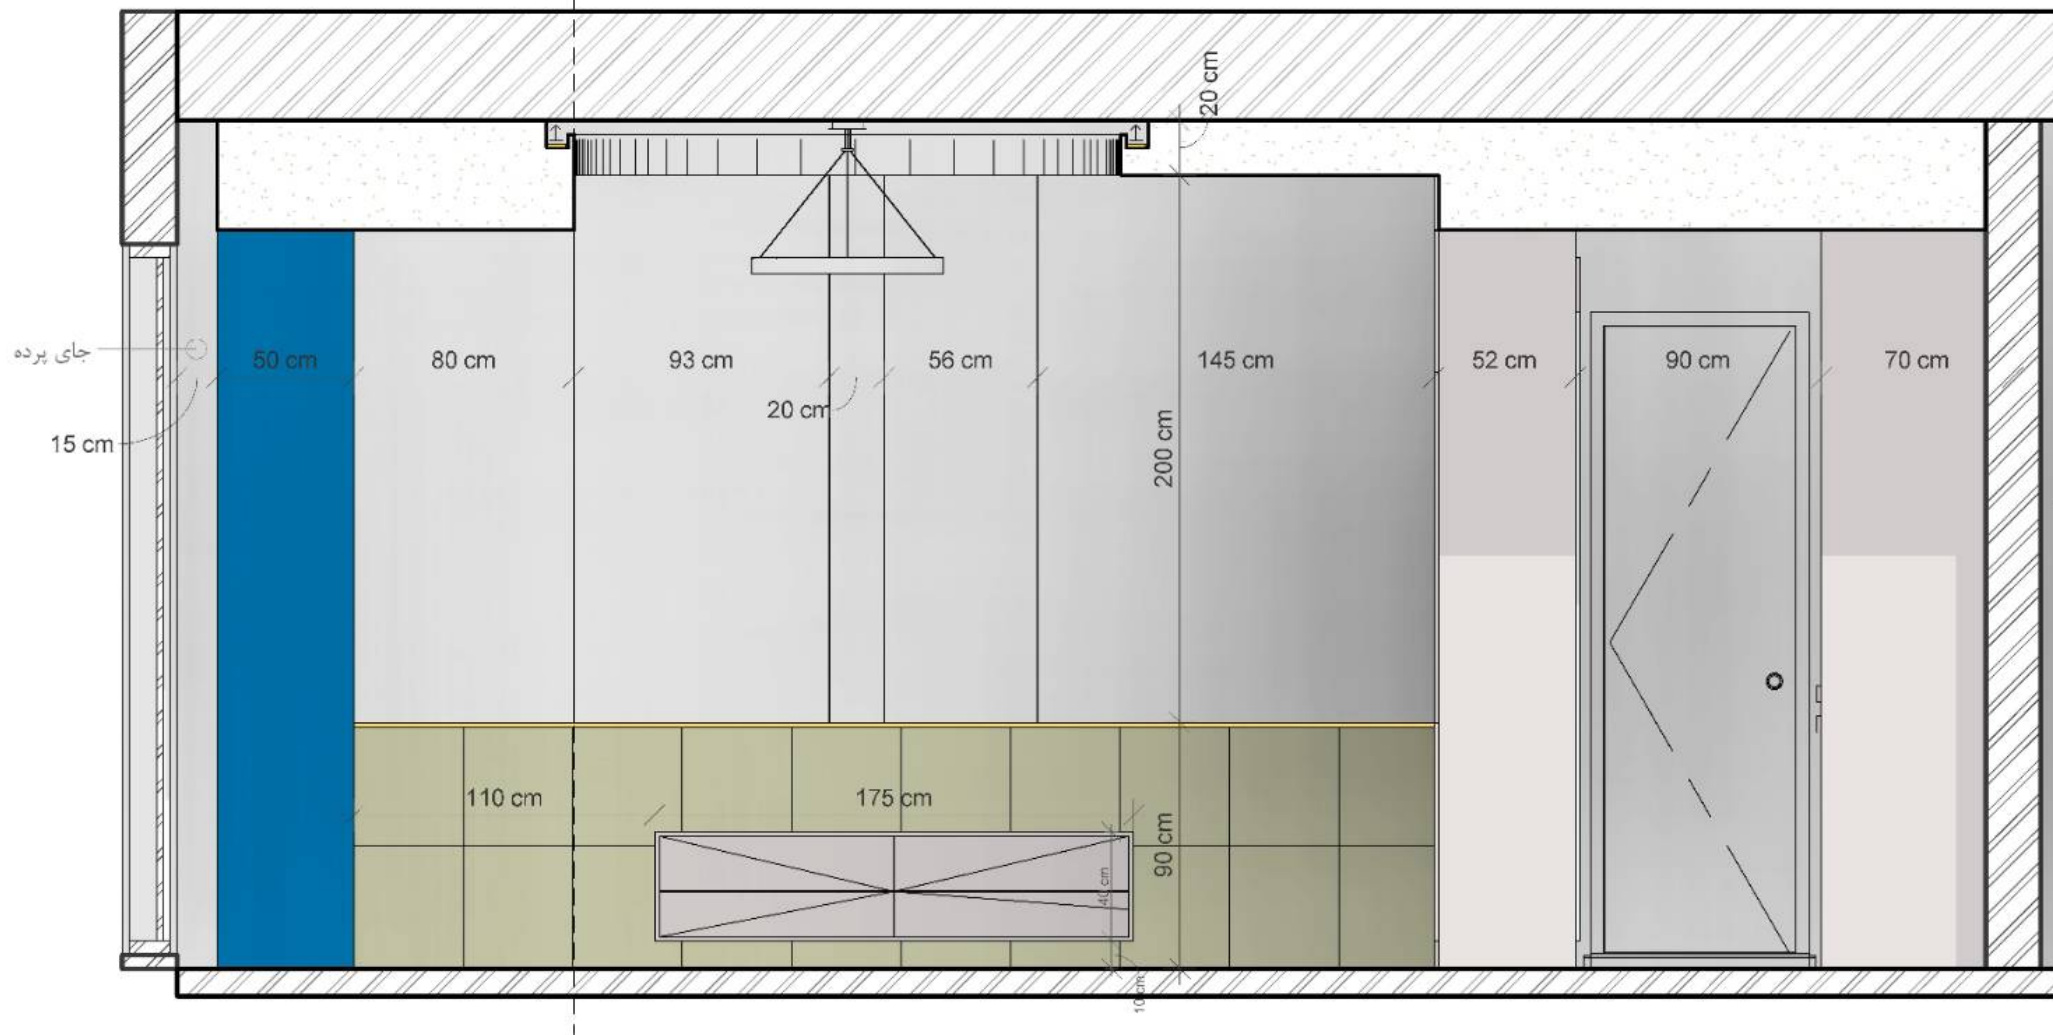

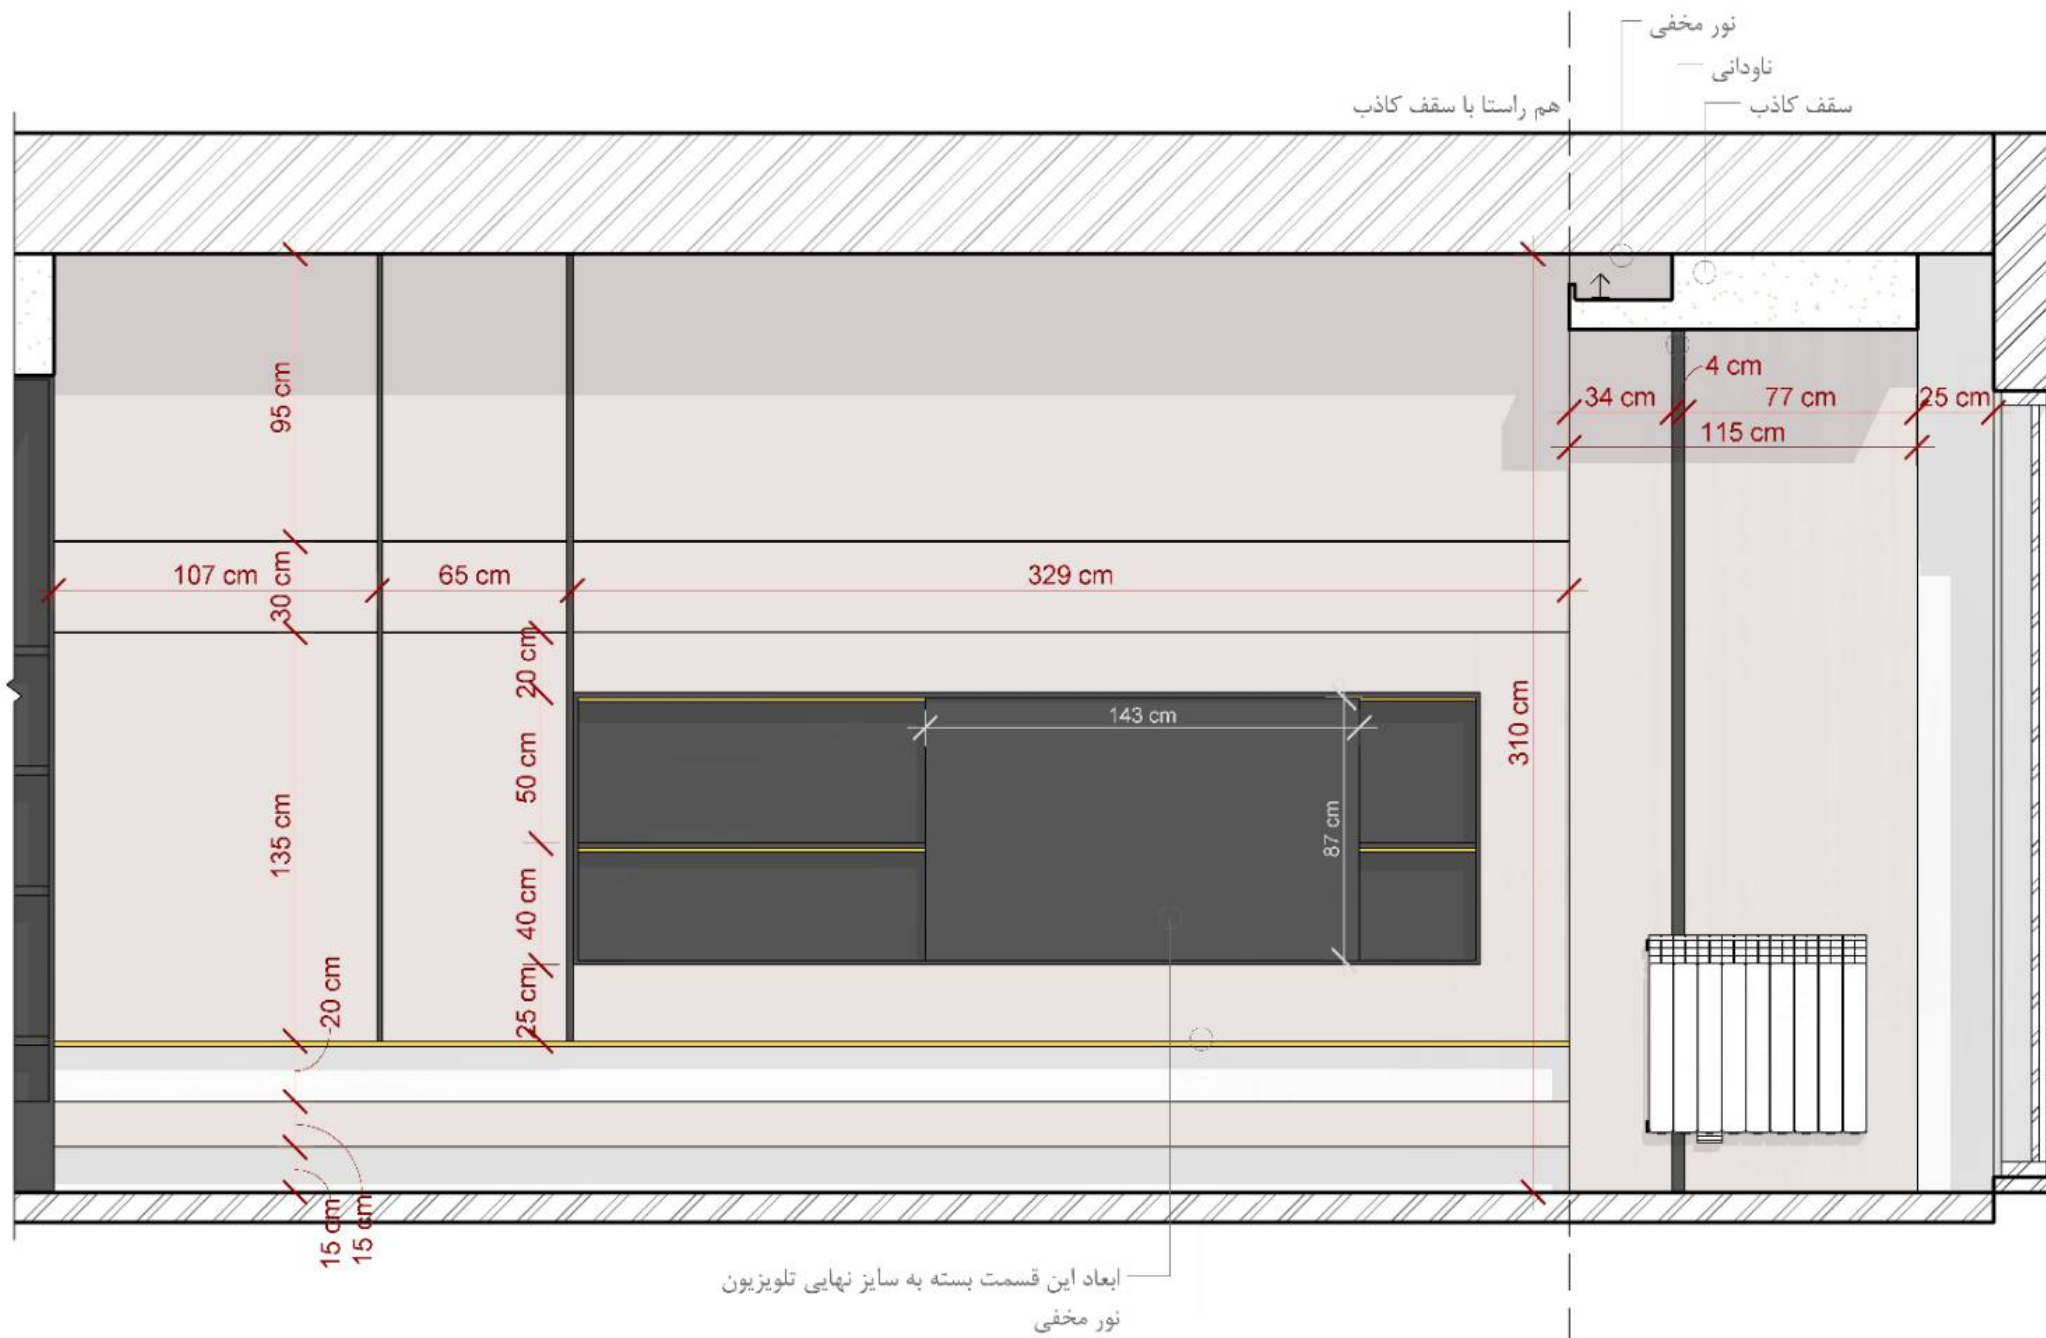

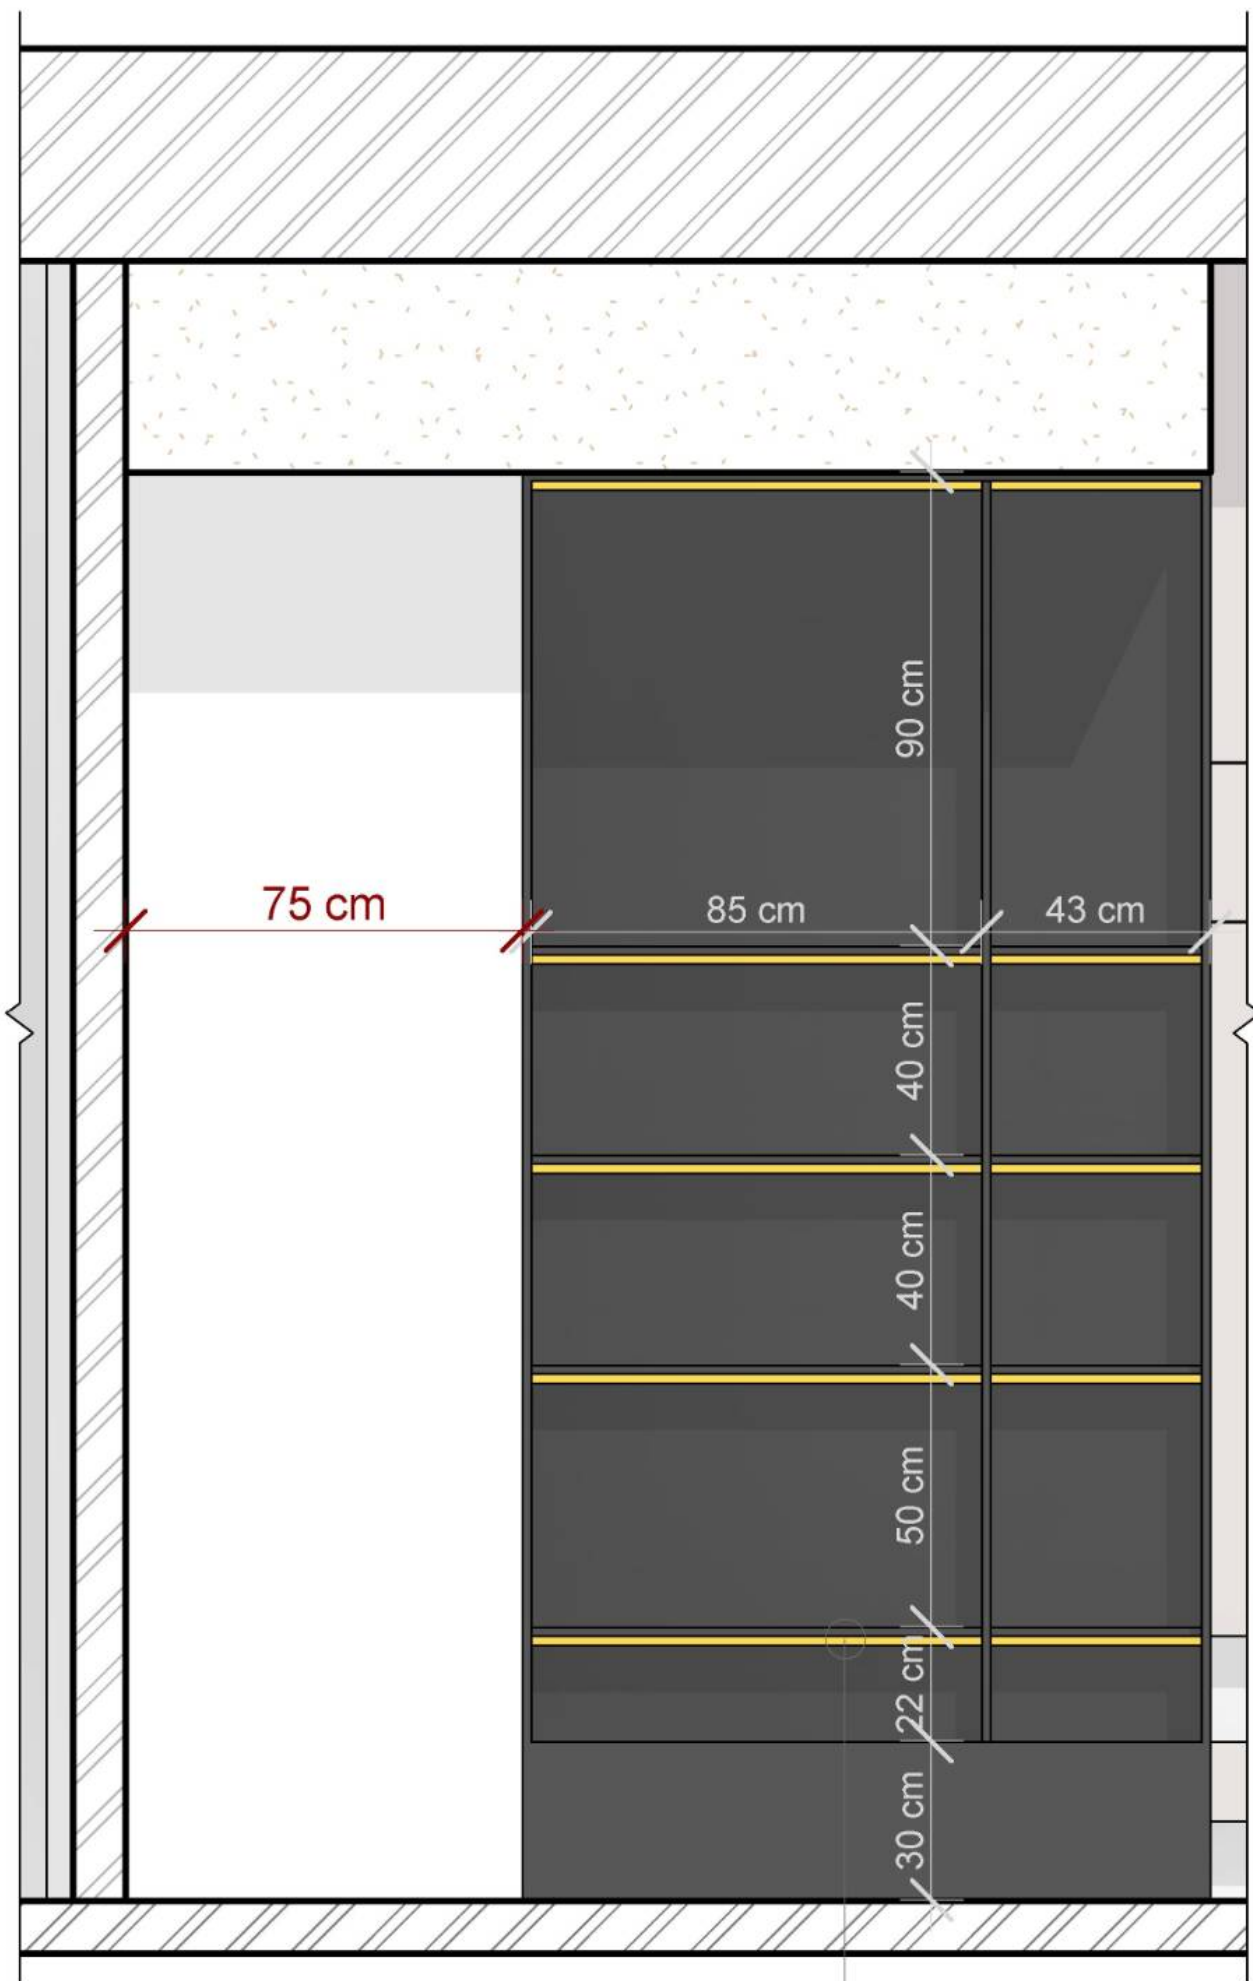


نور مخفی


جای پرده


ام دی اف خام با روکش رنگ

نور مخفی

لاین استیل

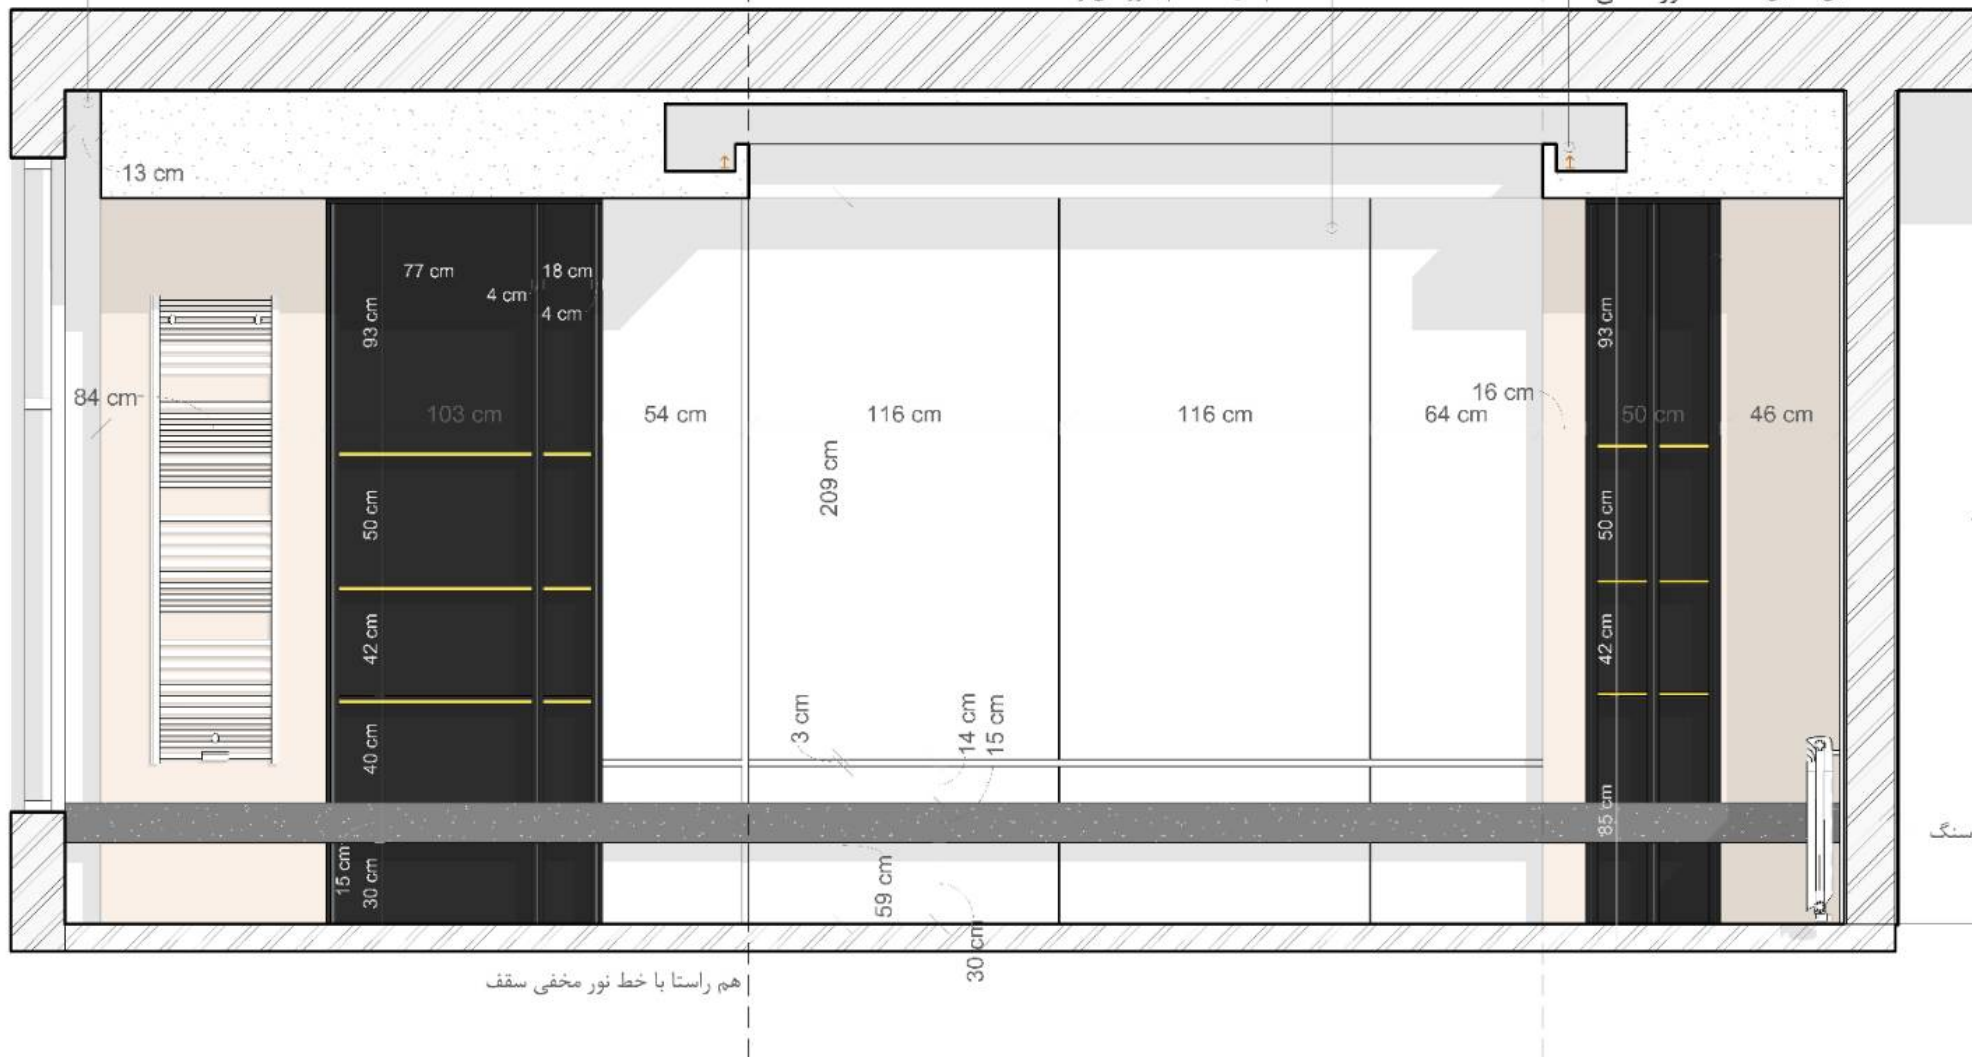

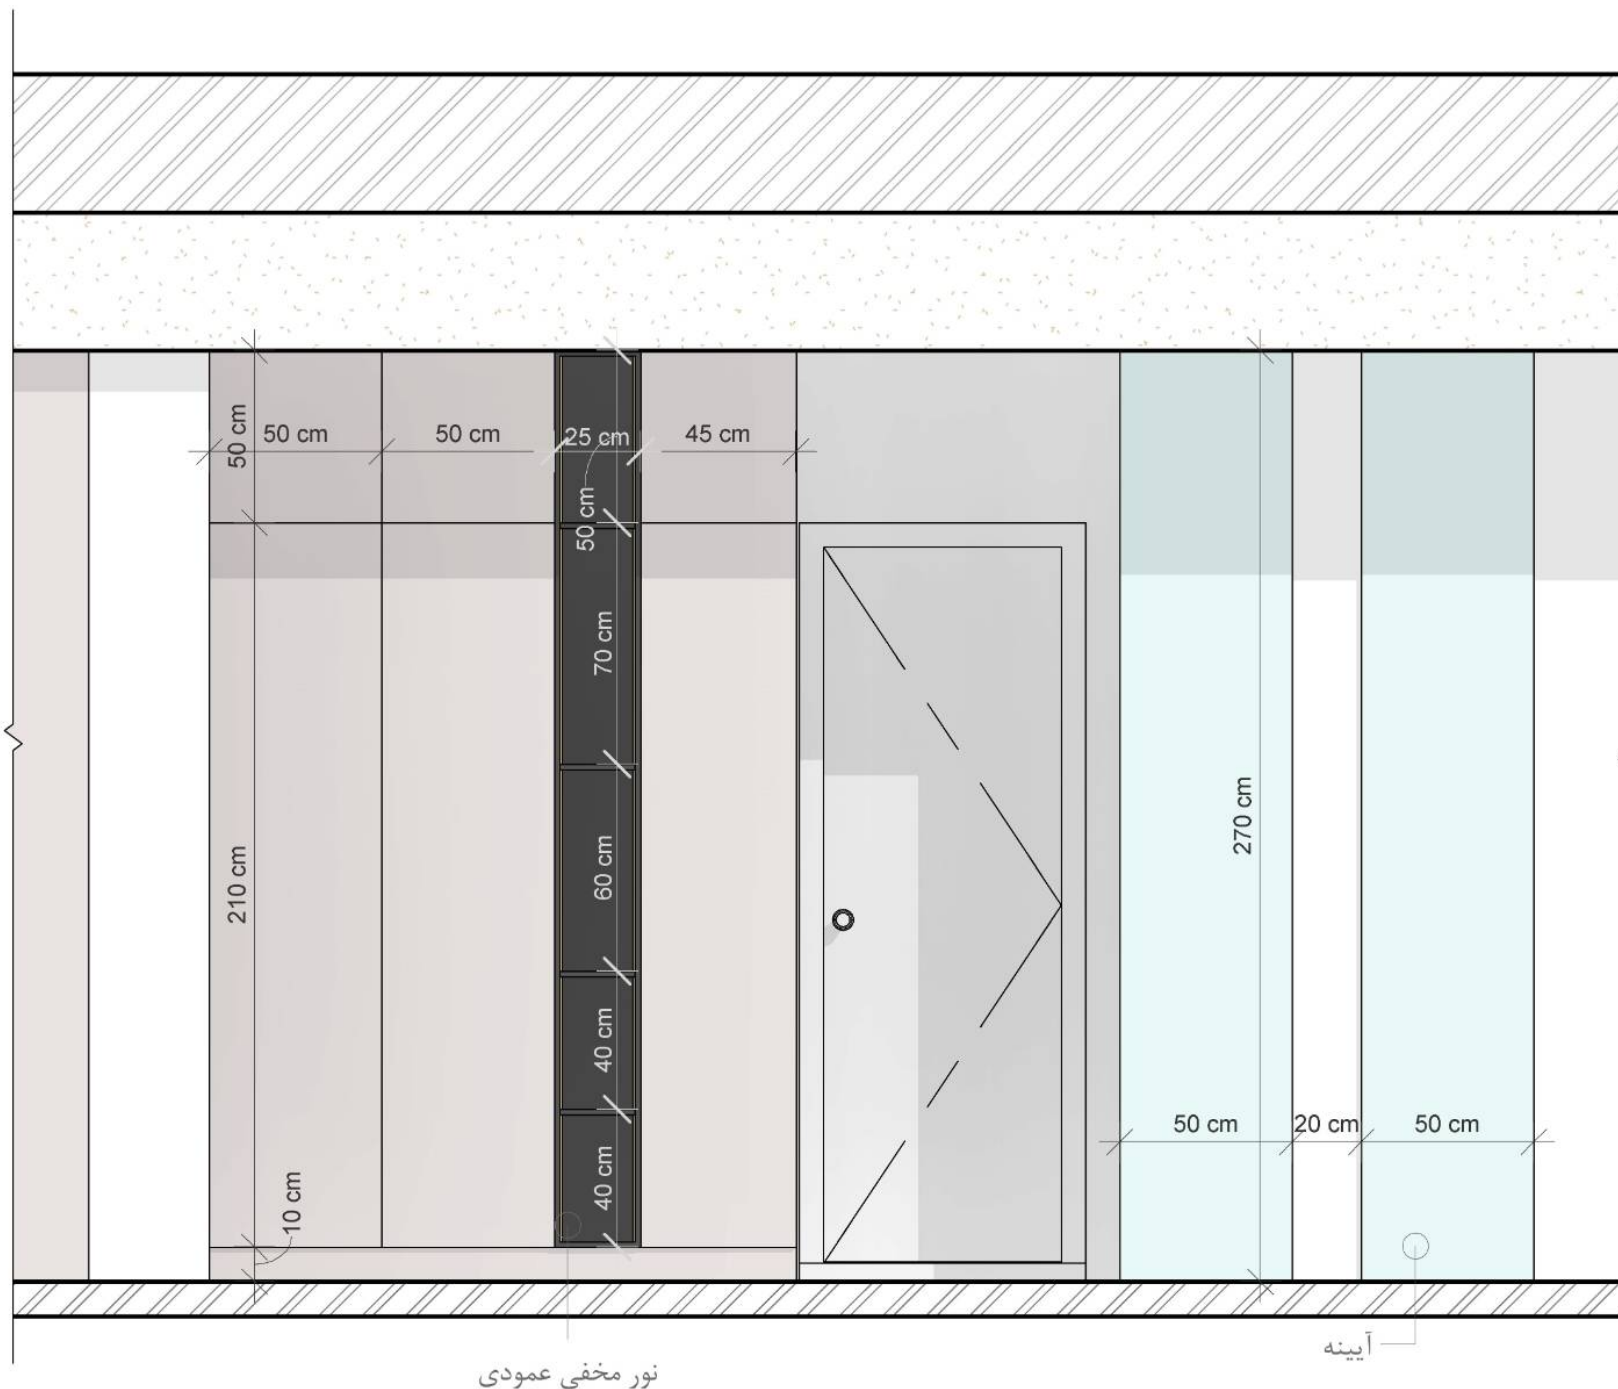


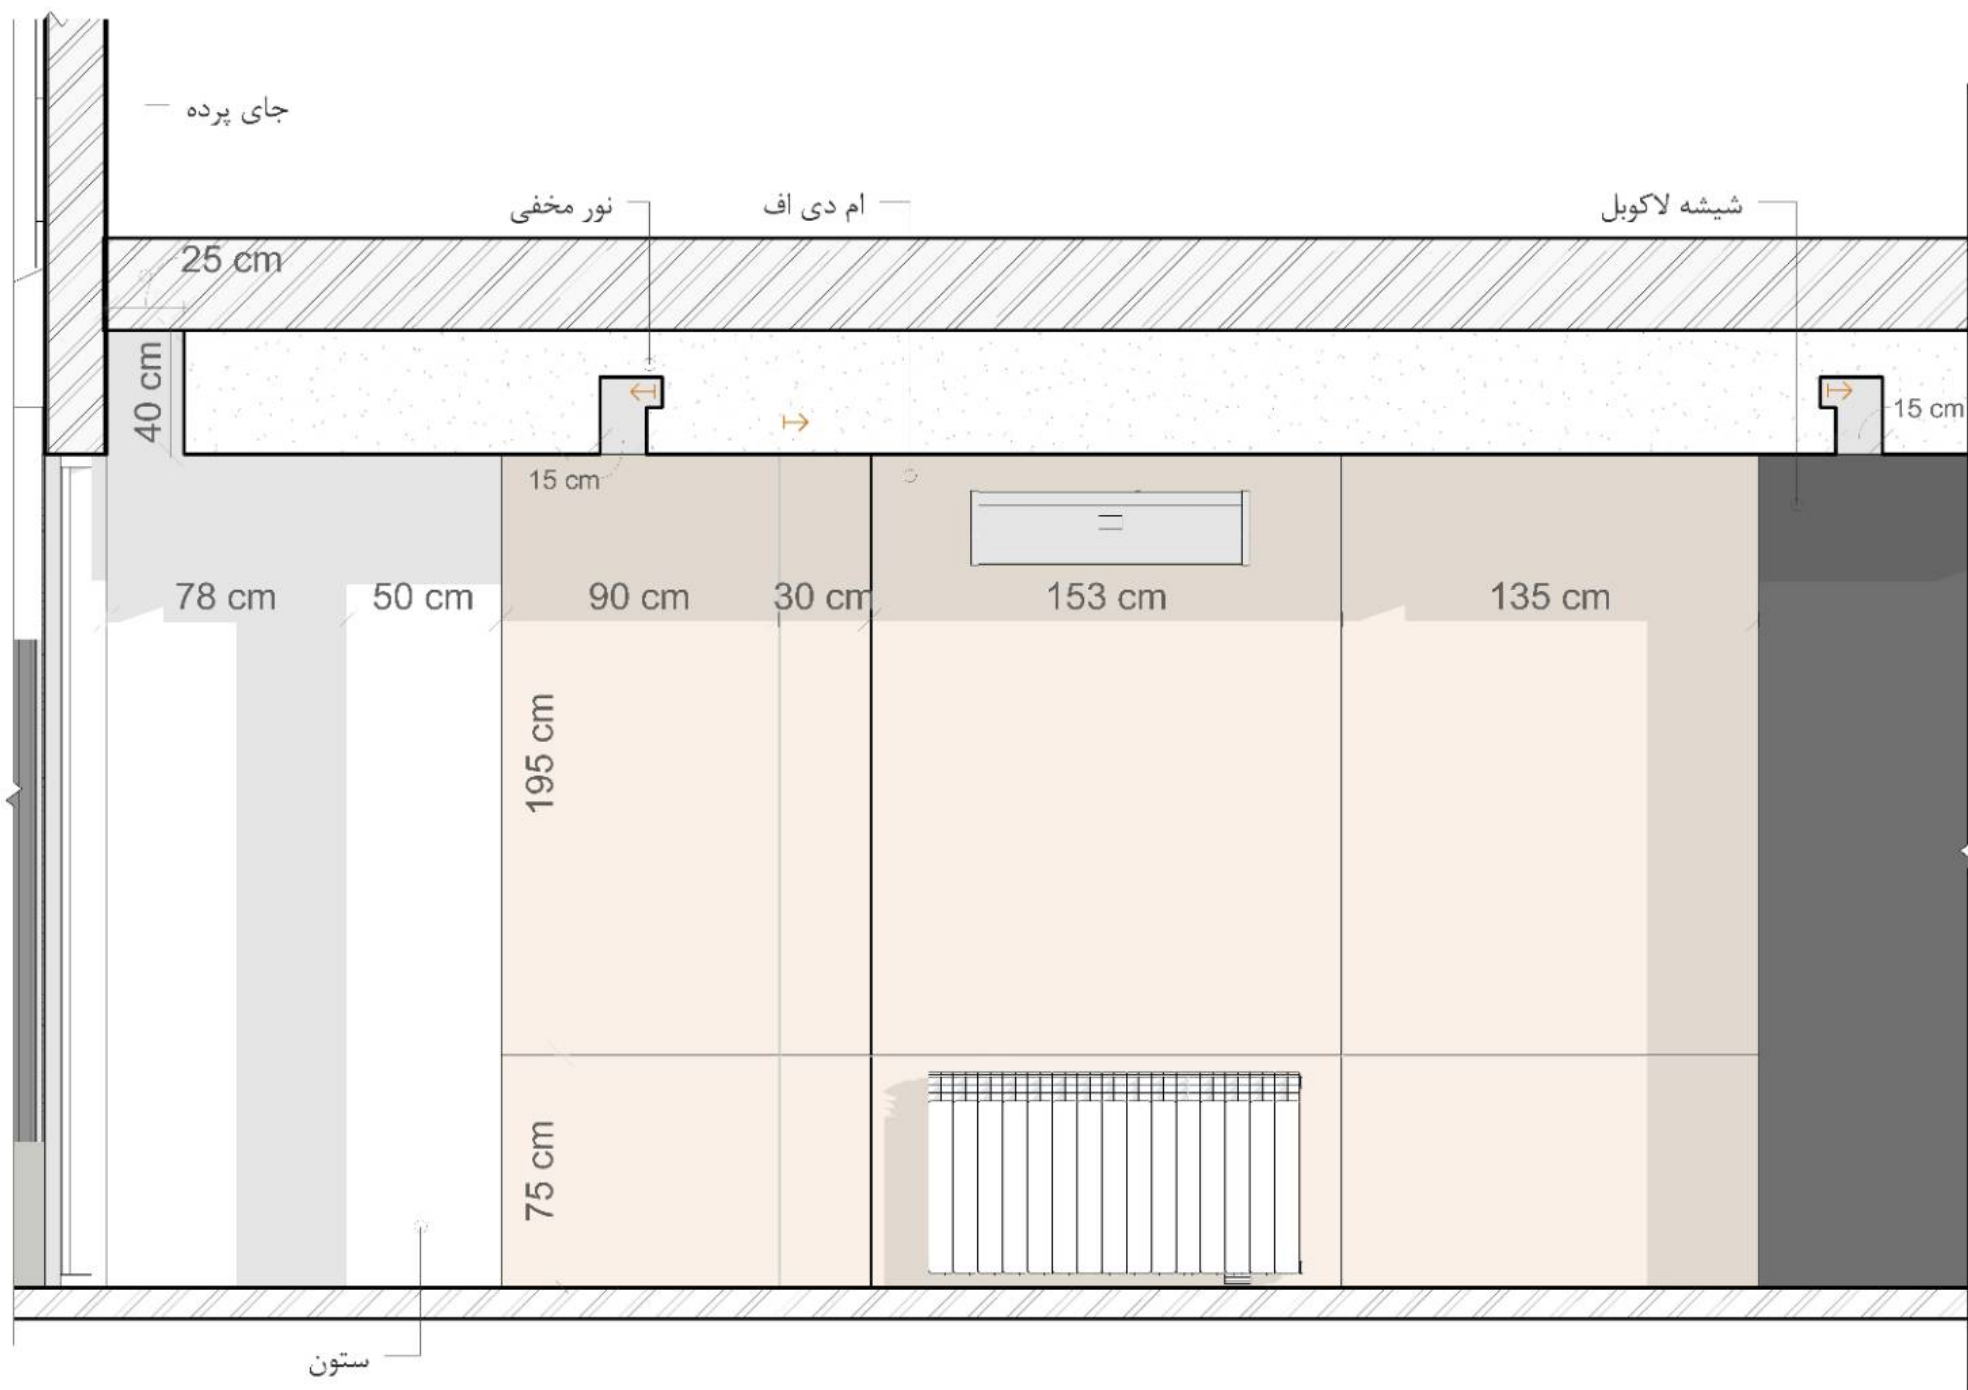






طبقات شامل نور مخفی عمودی هستند.


جانمایی انتظار میز اتو

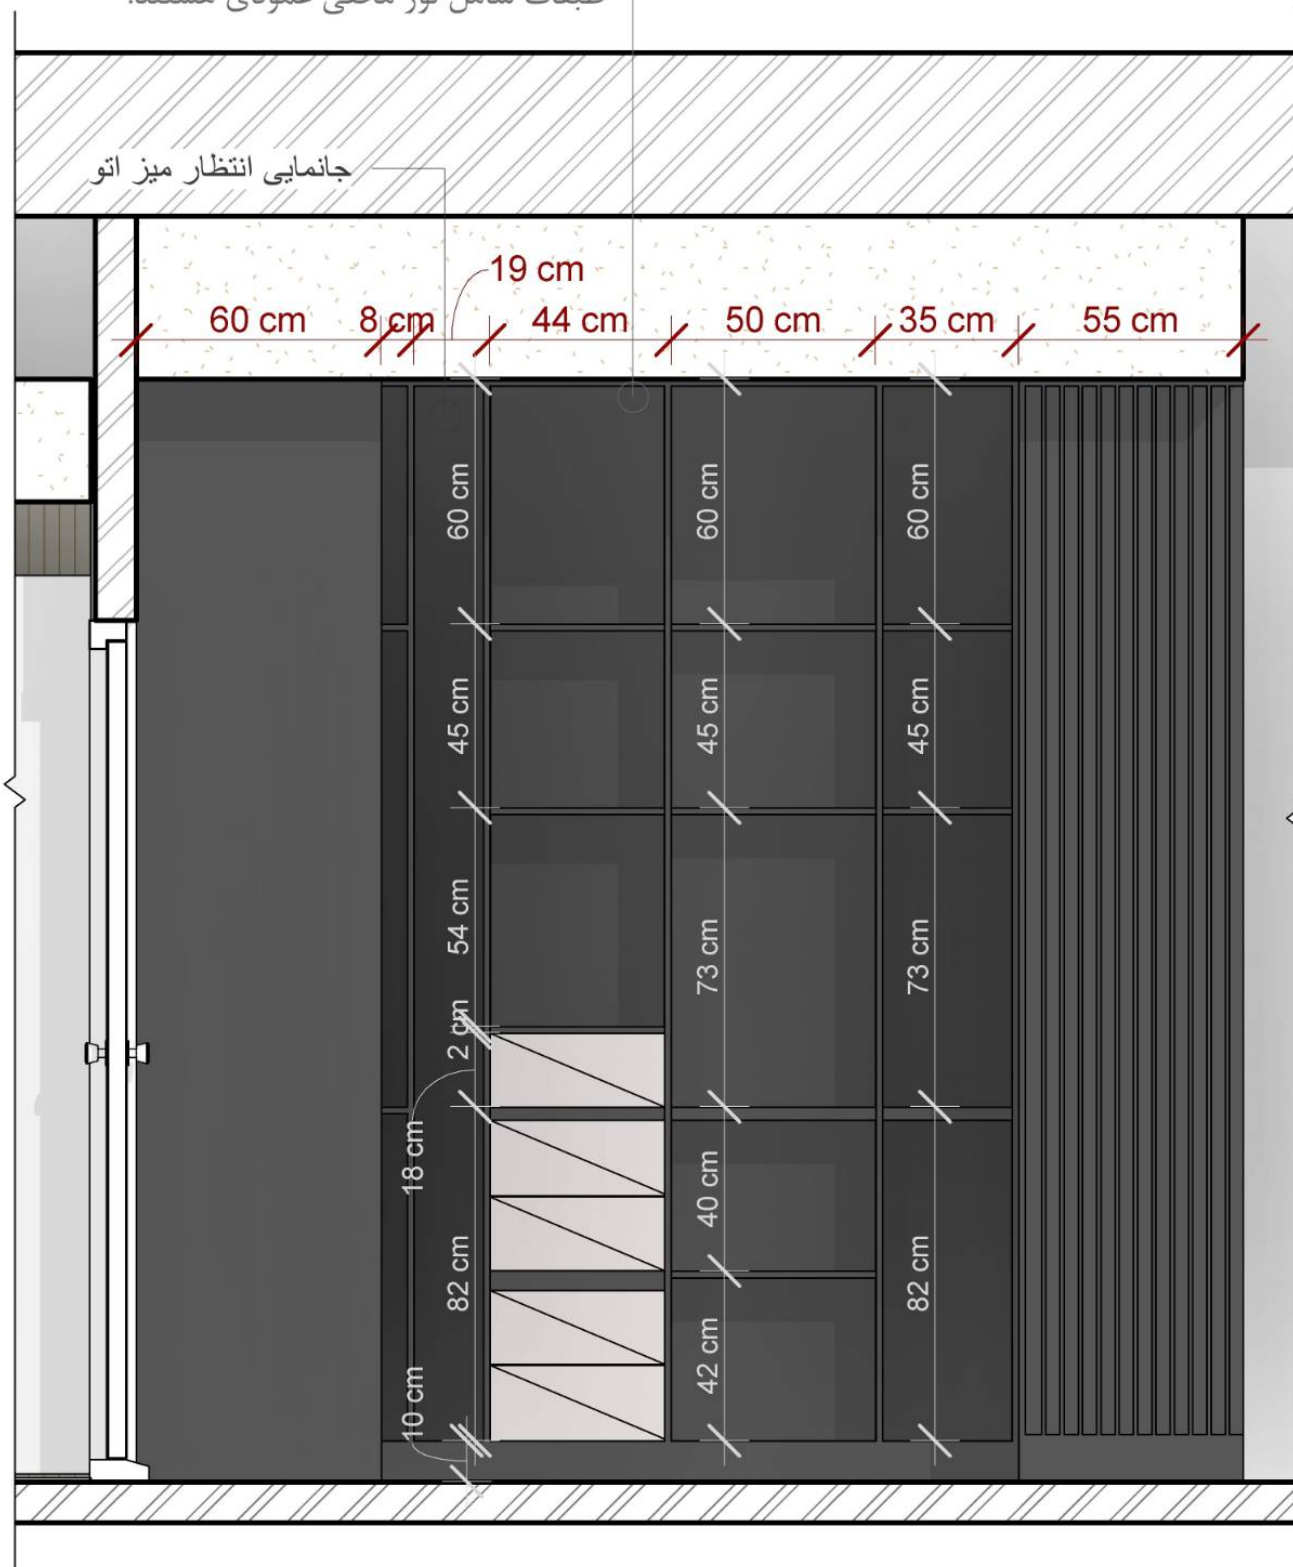


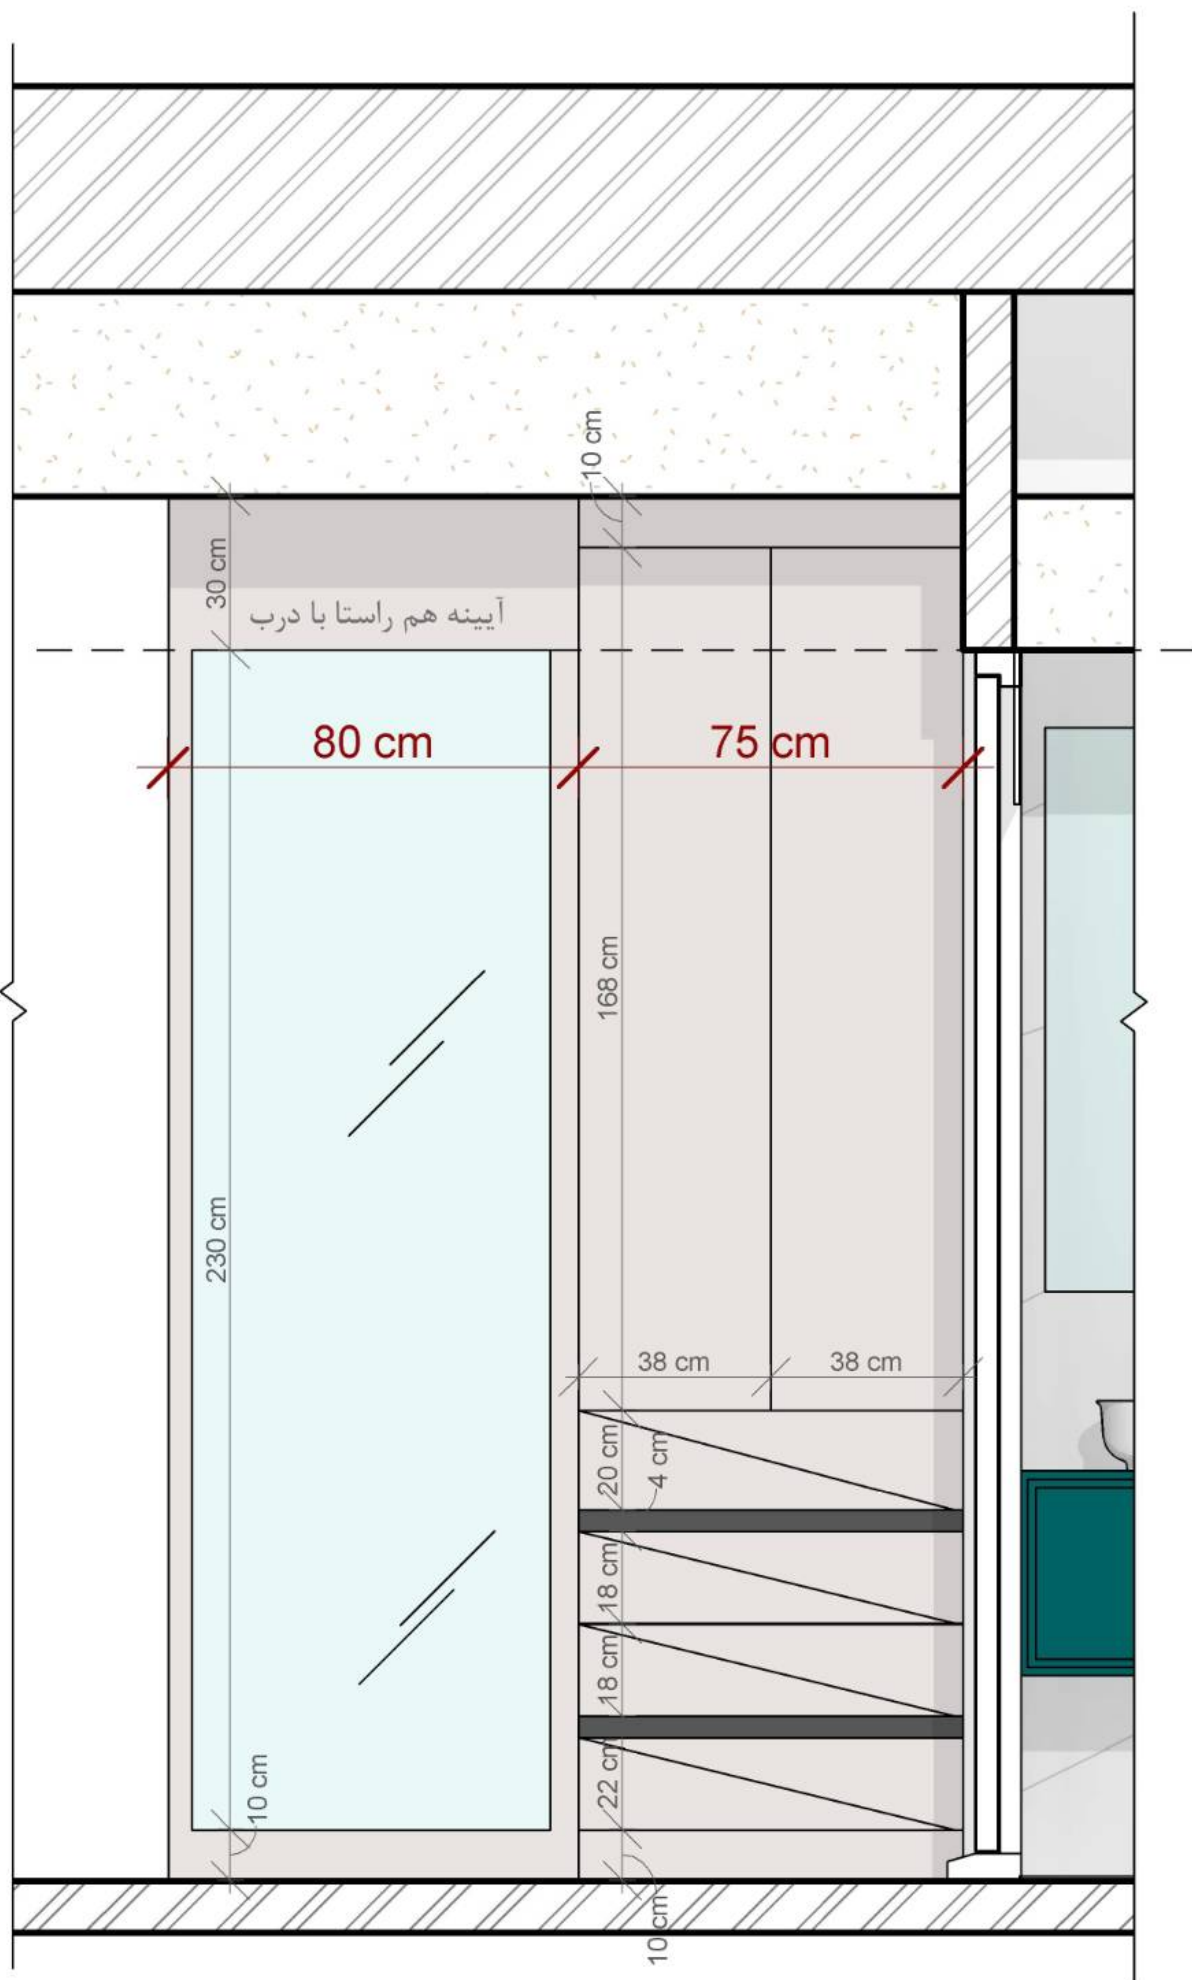


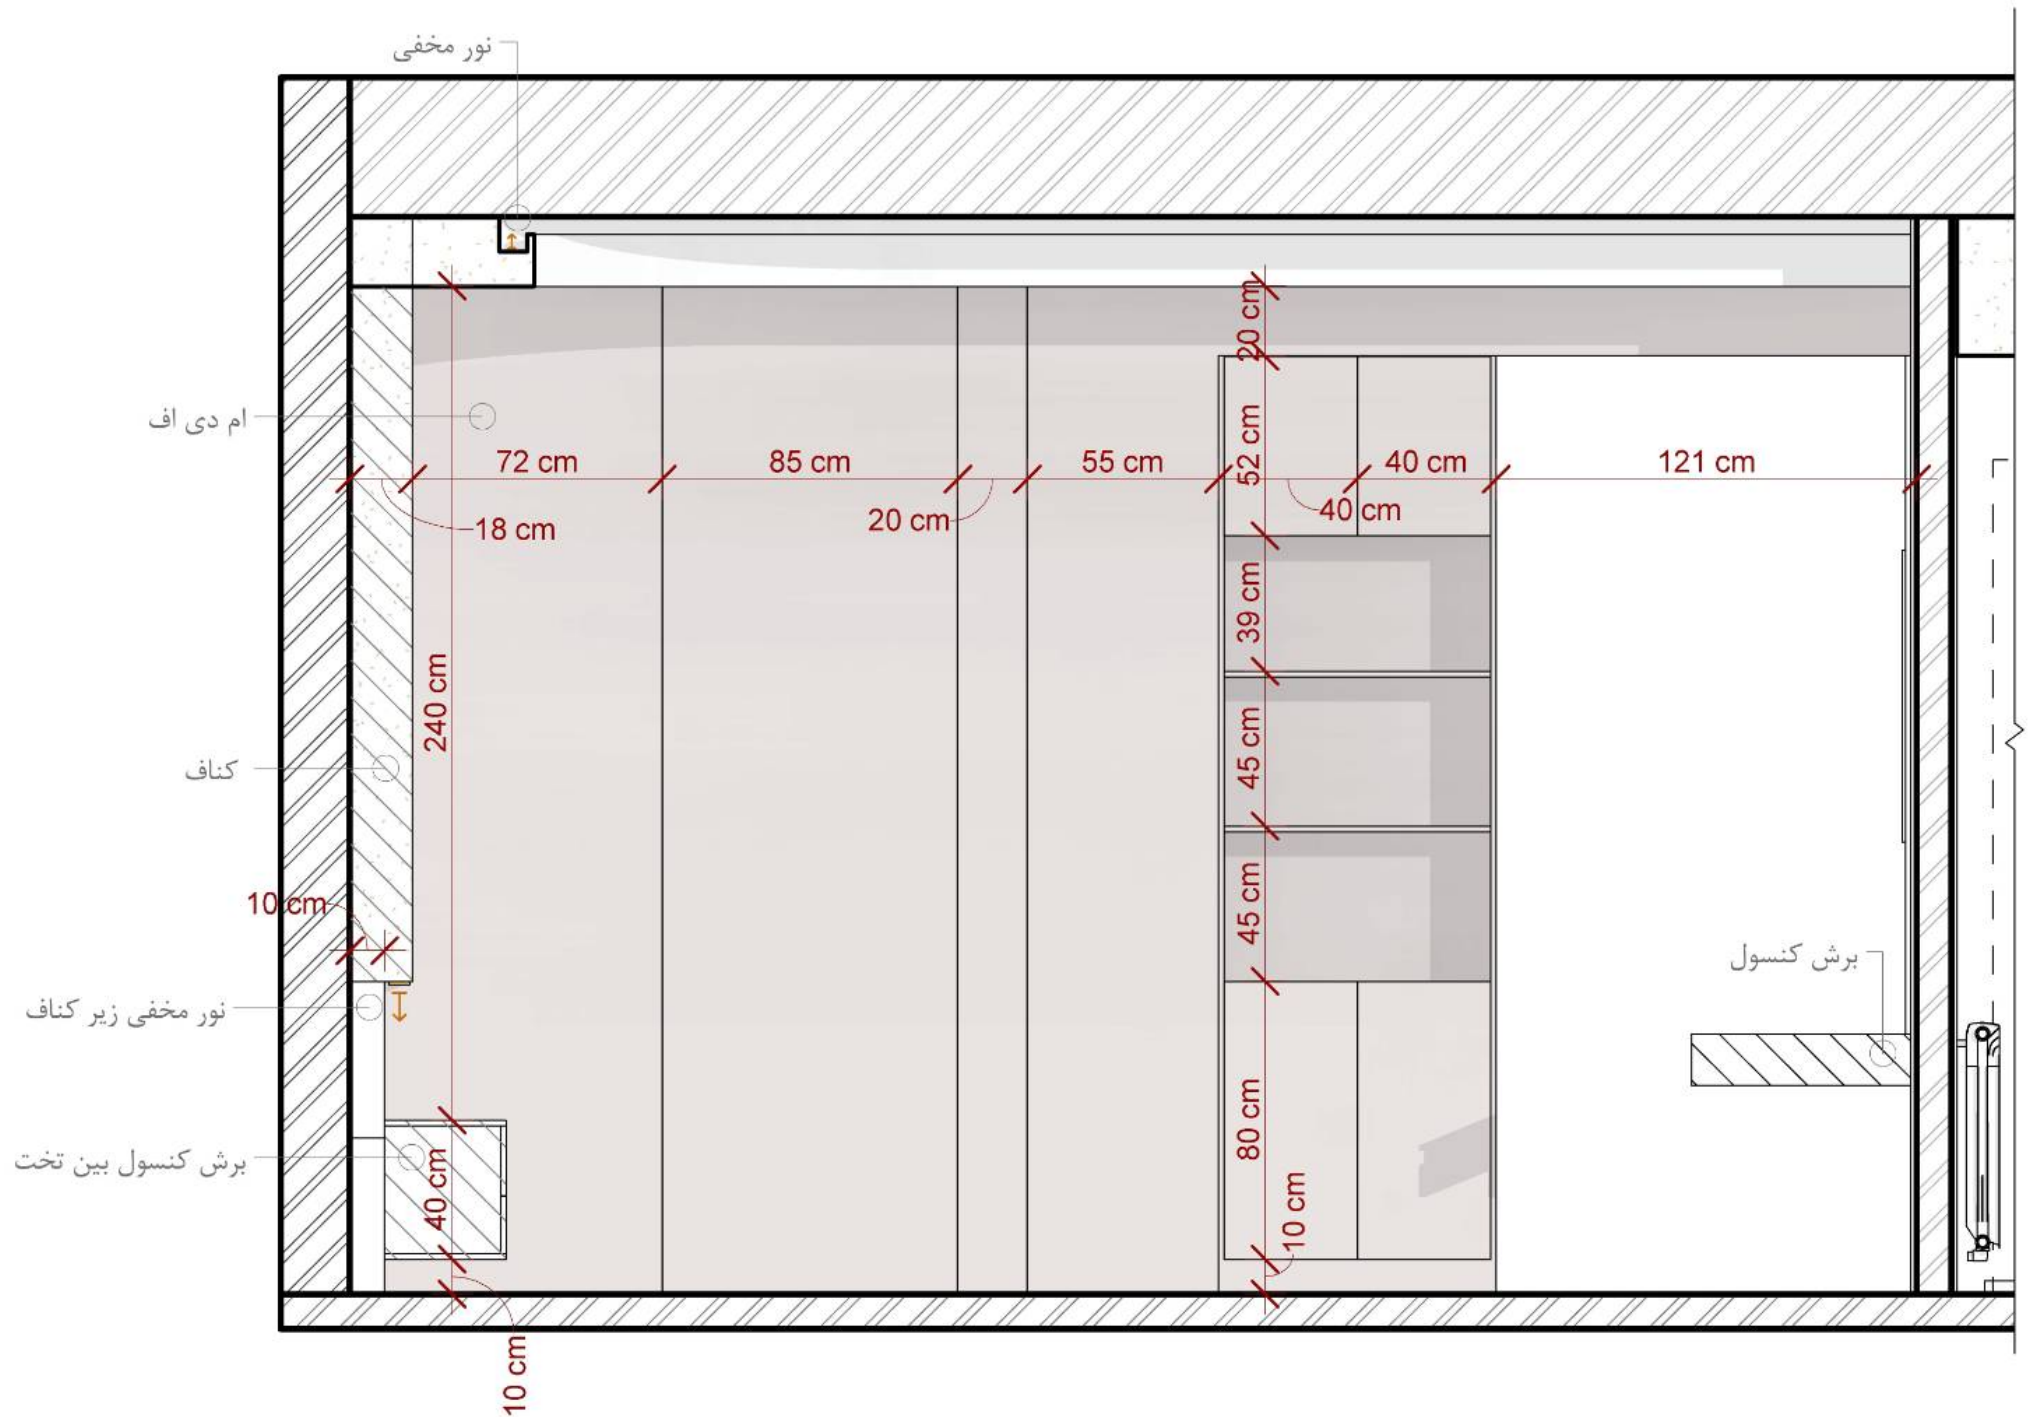


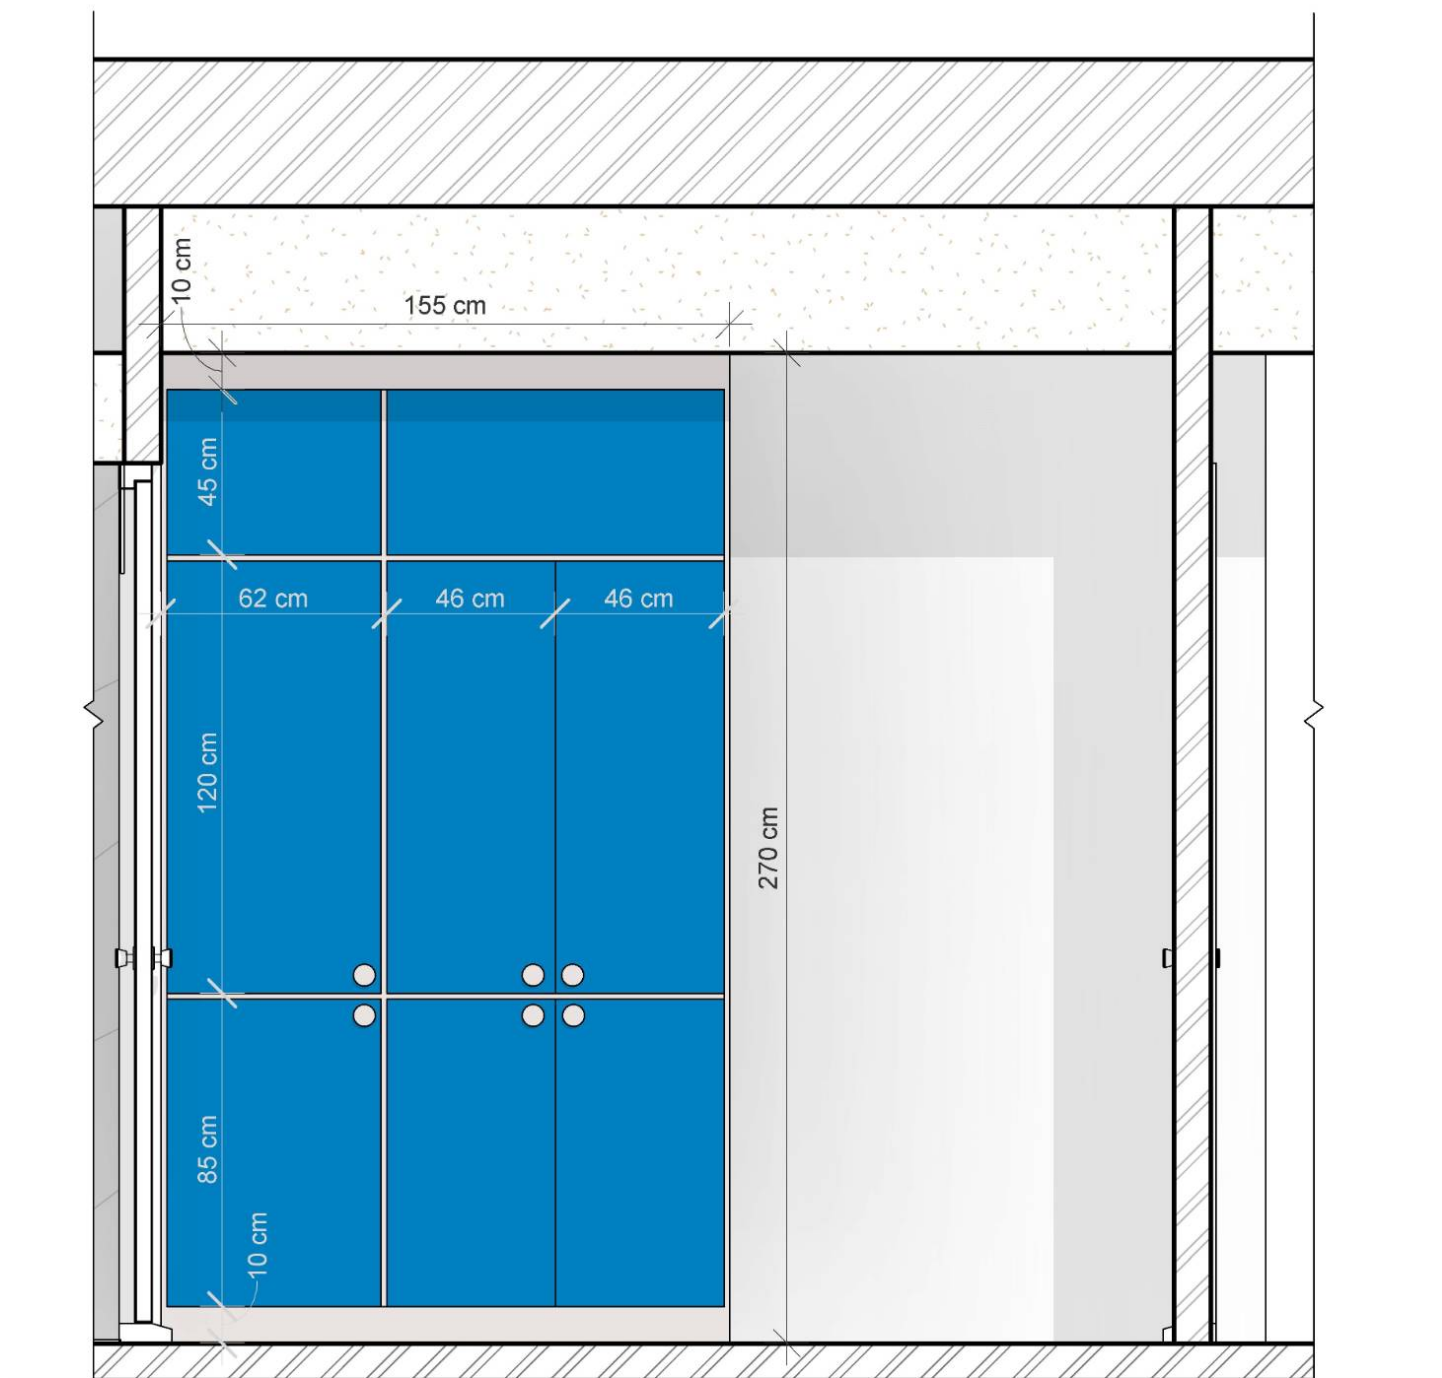


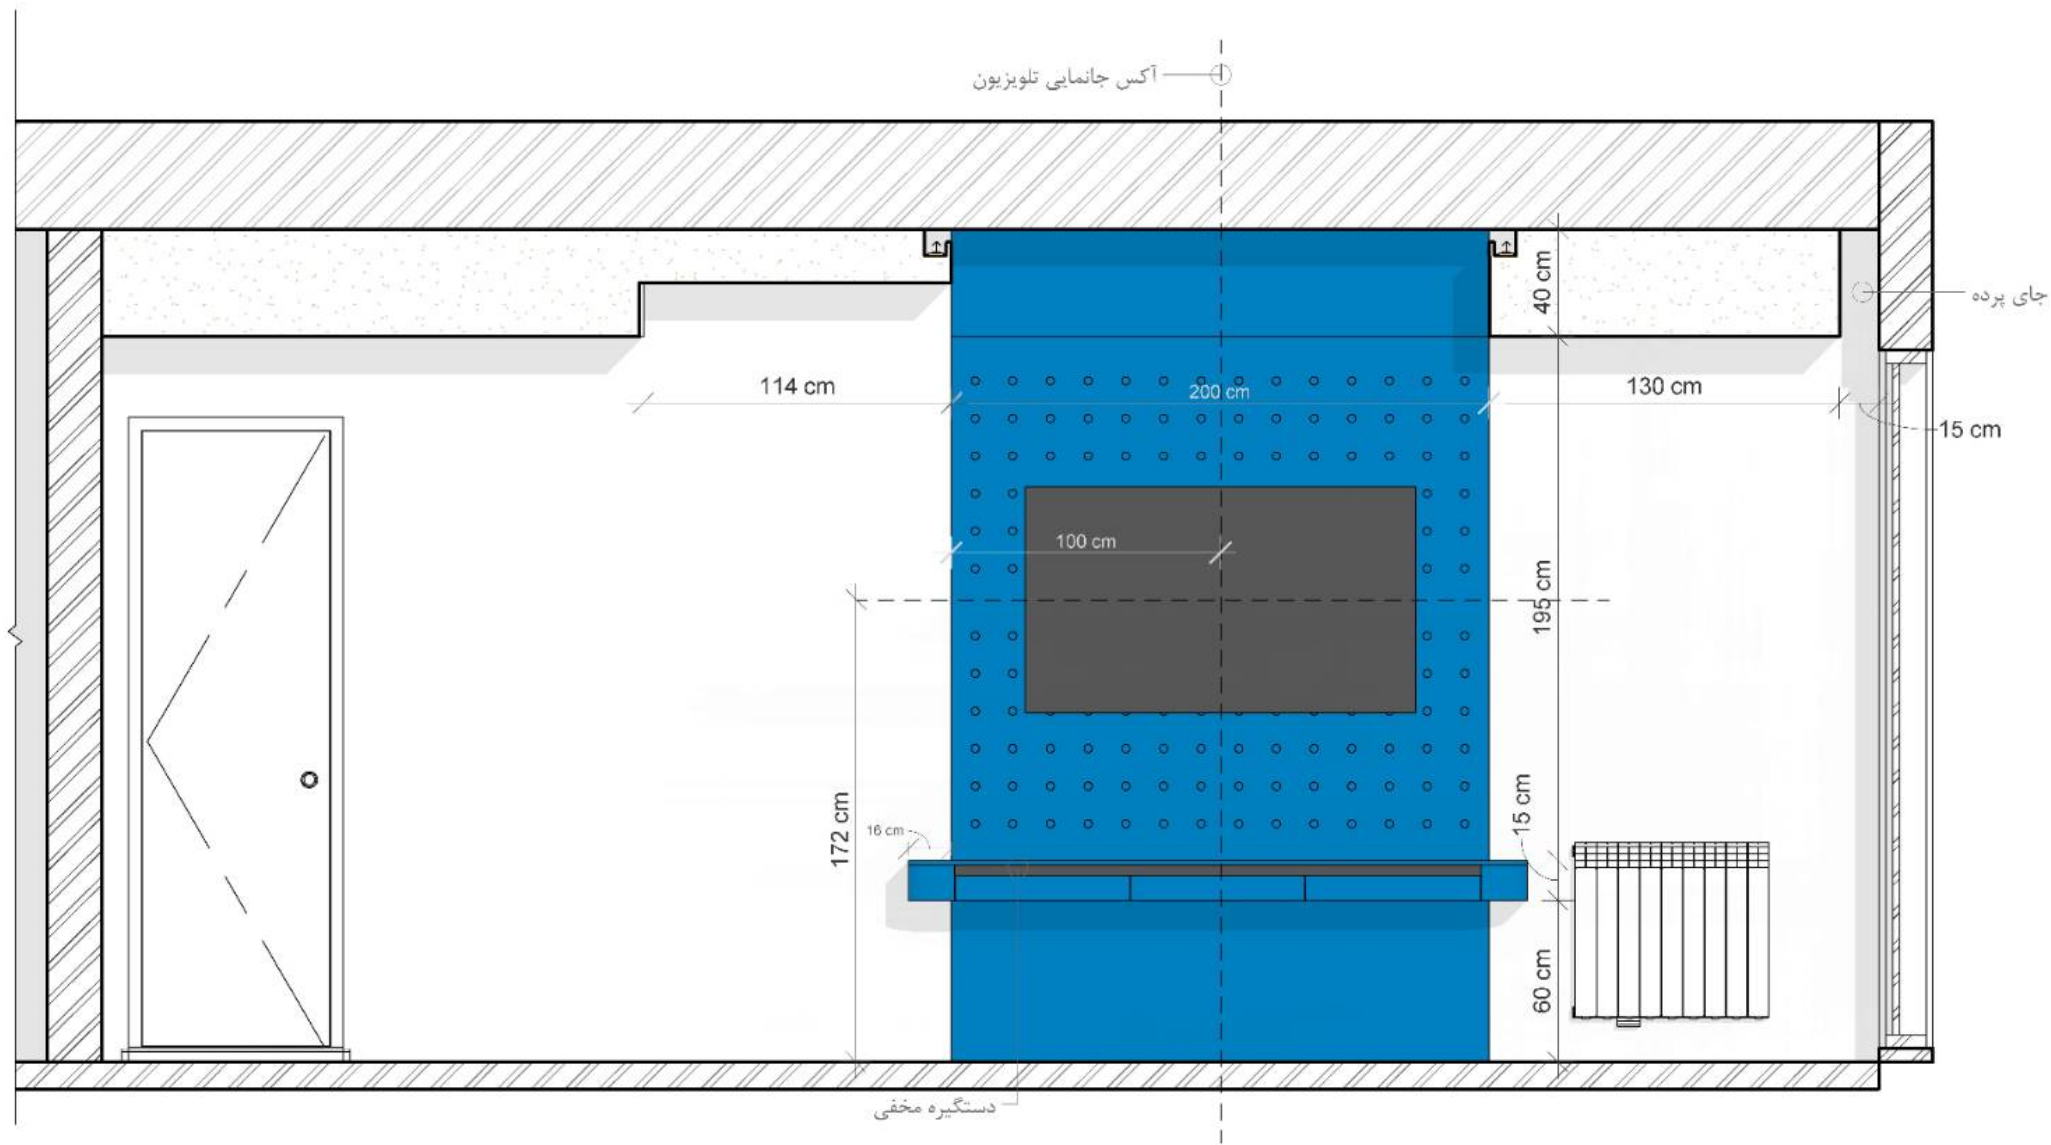

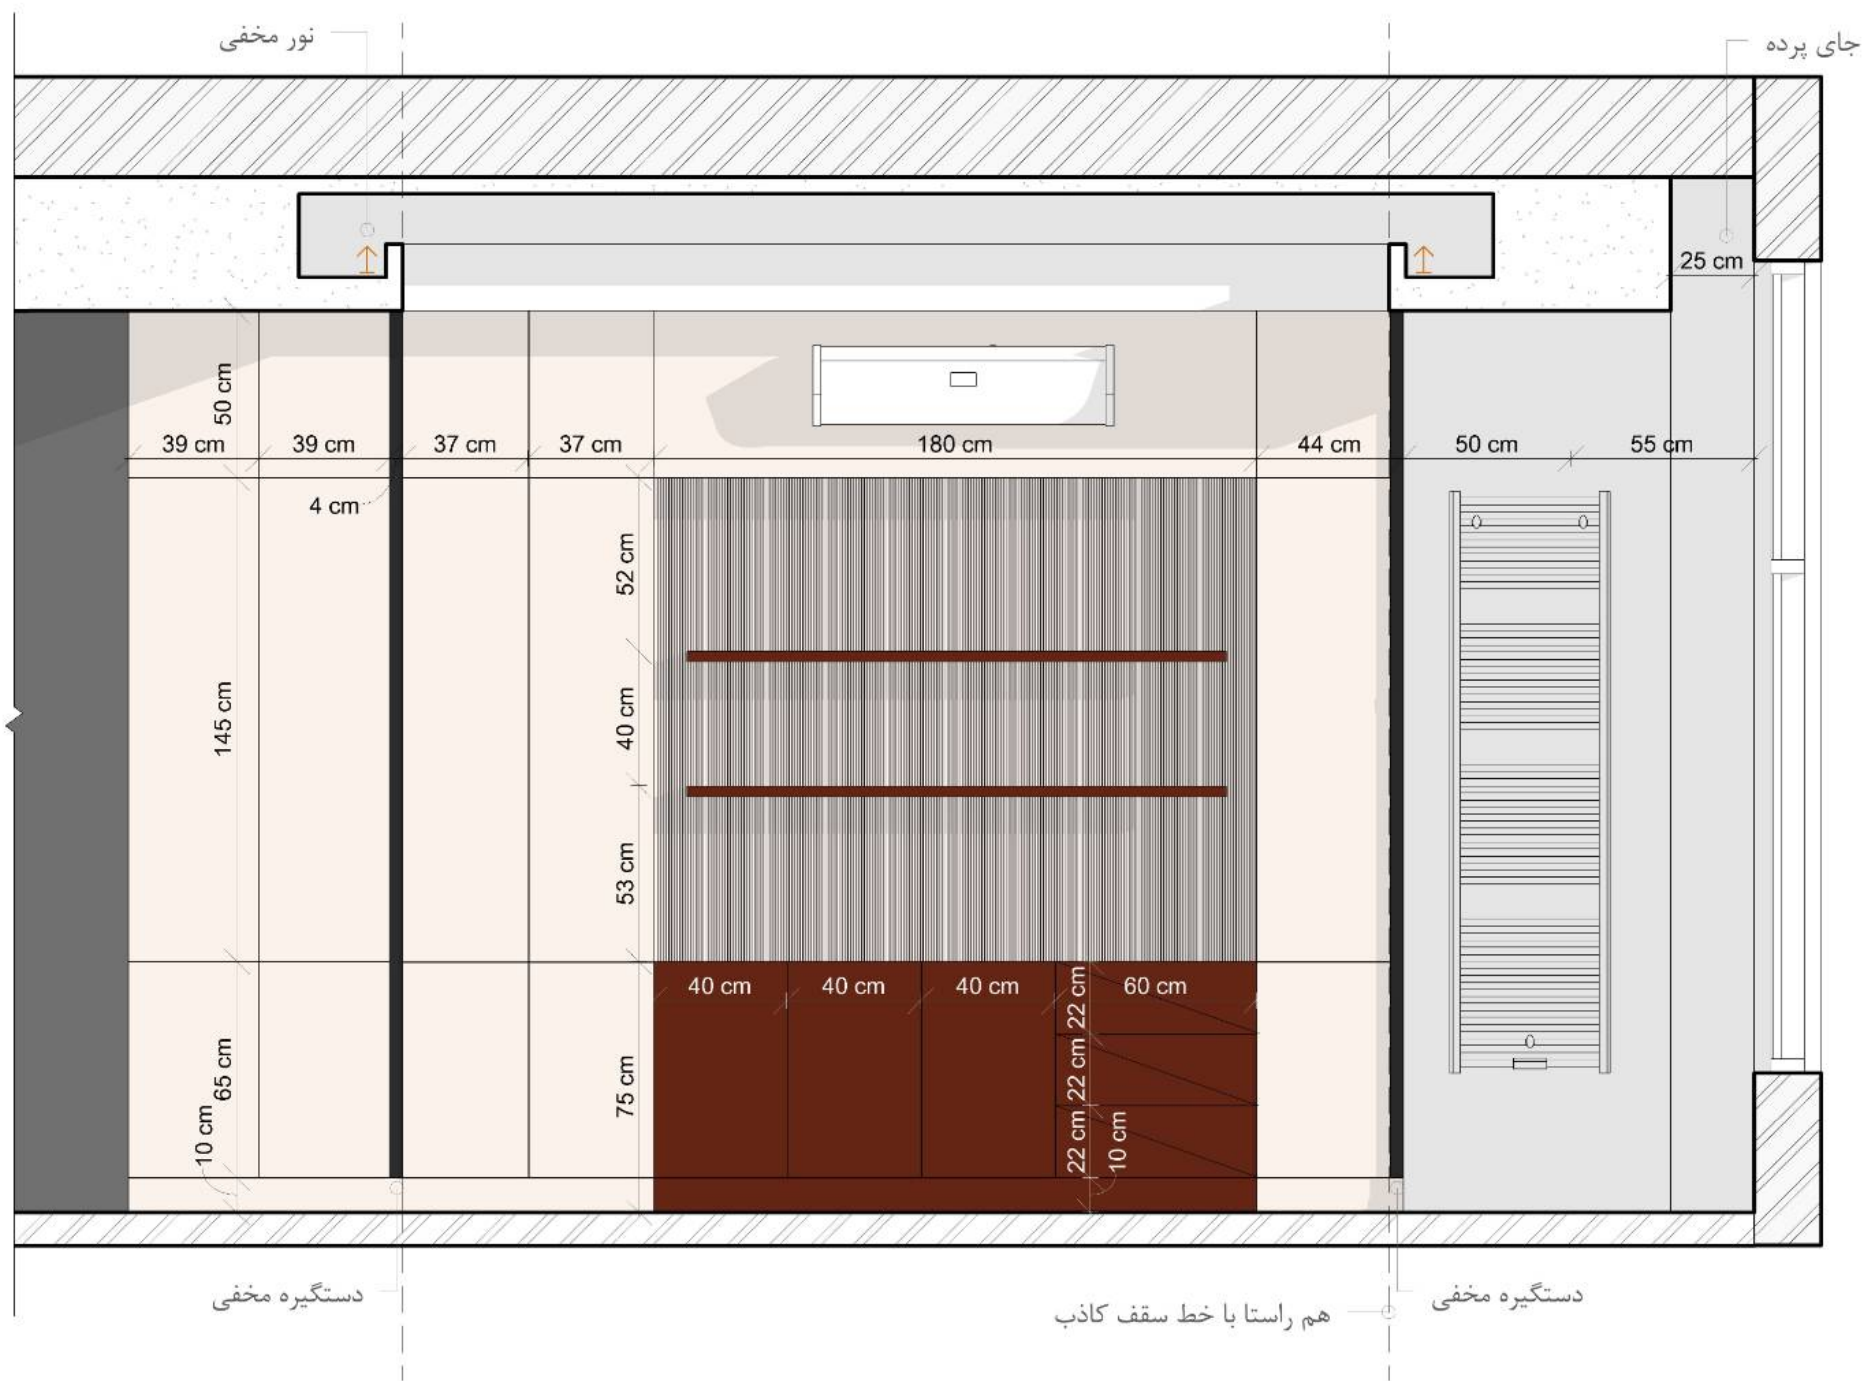


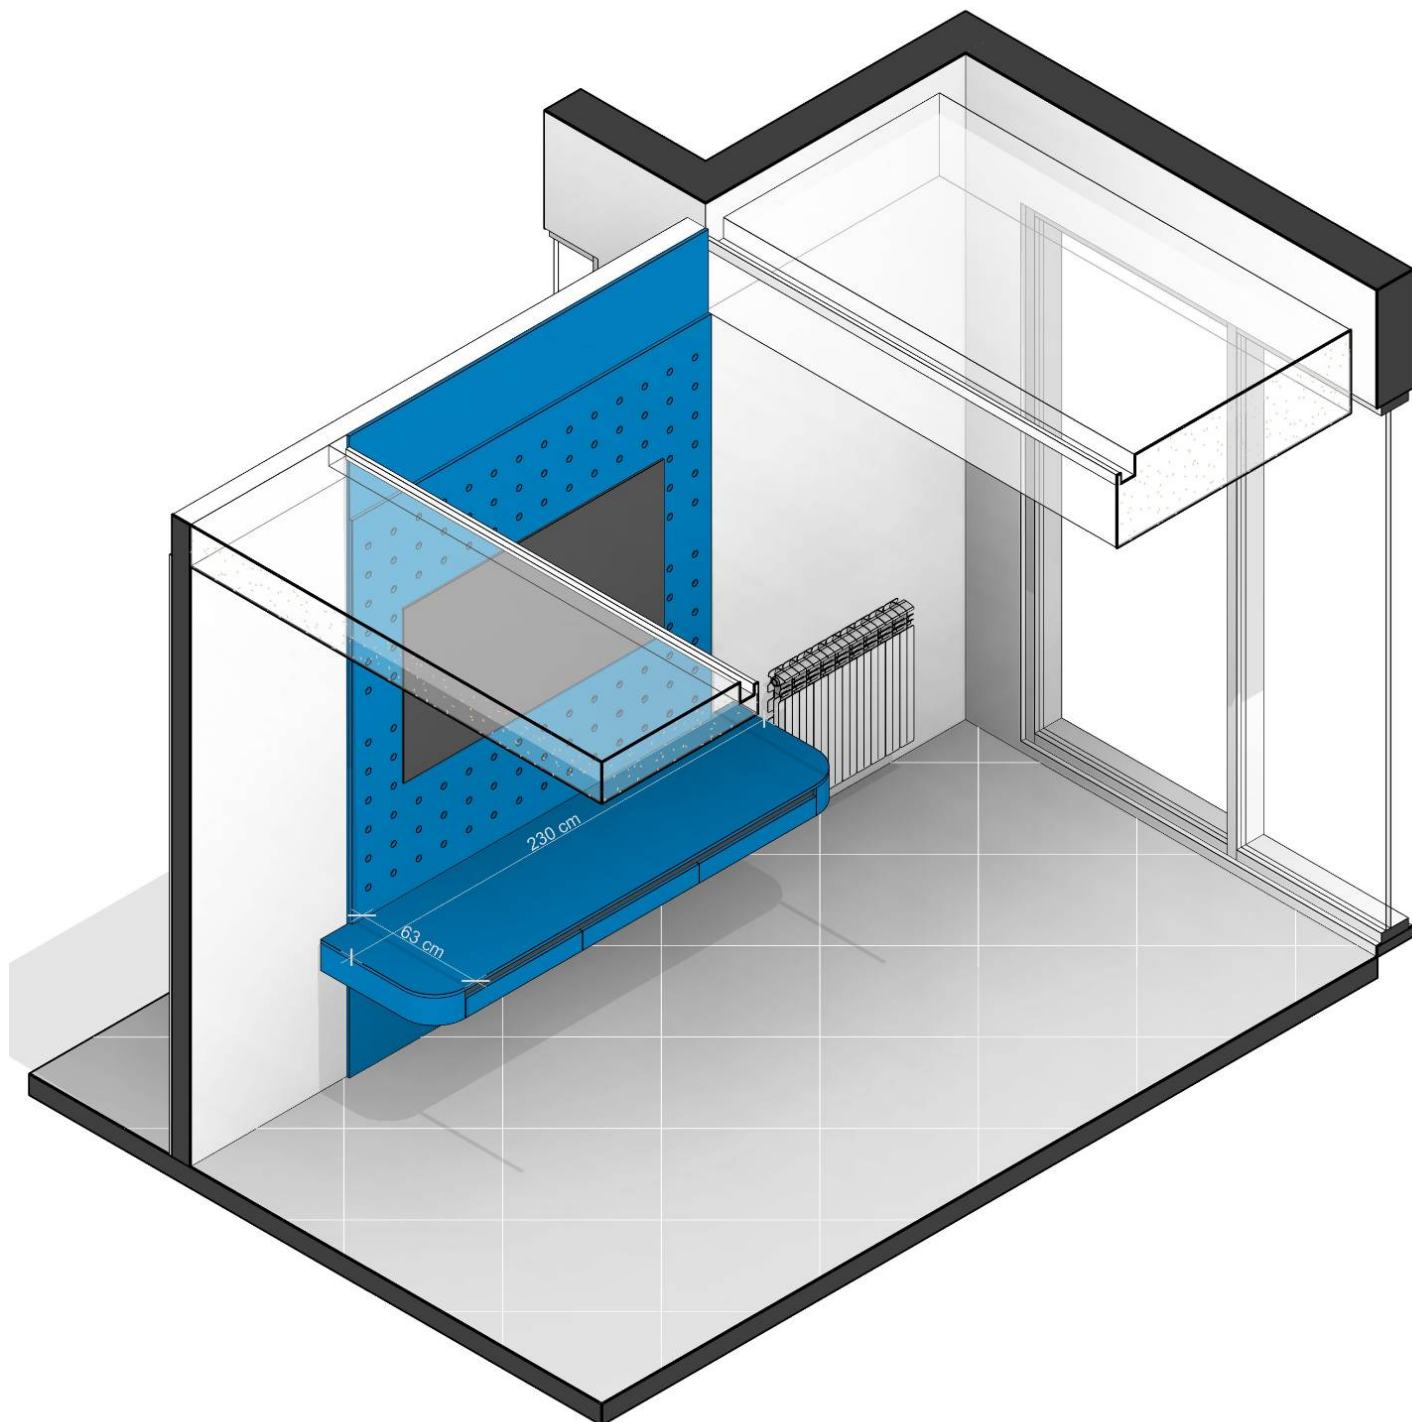


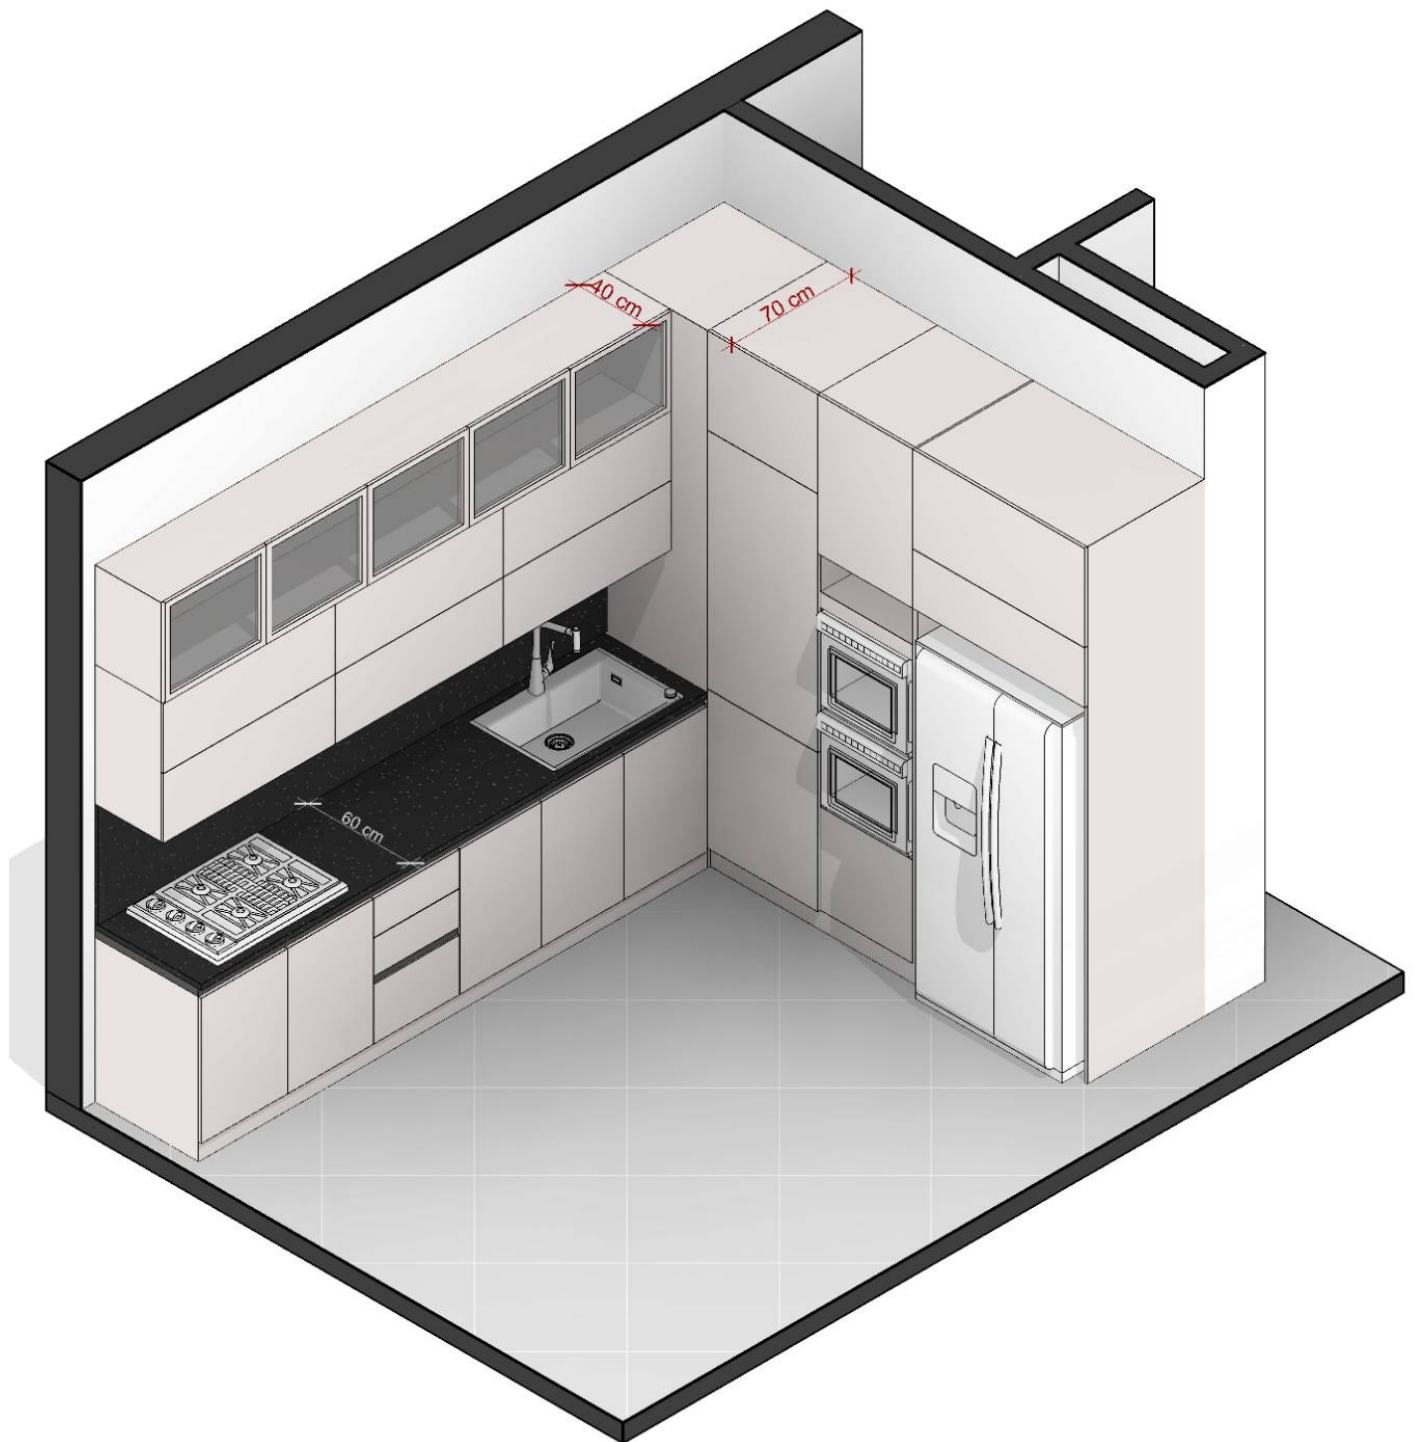


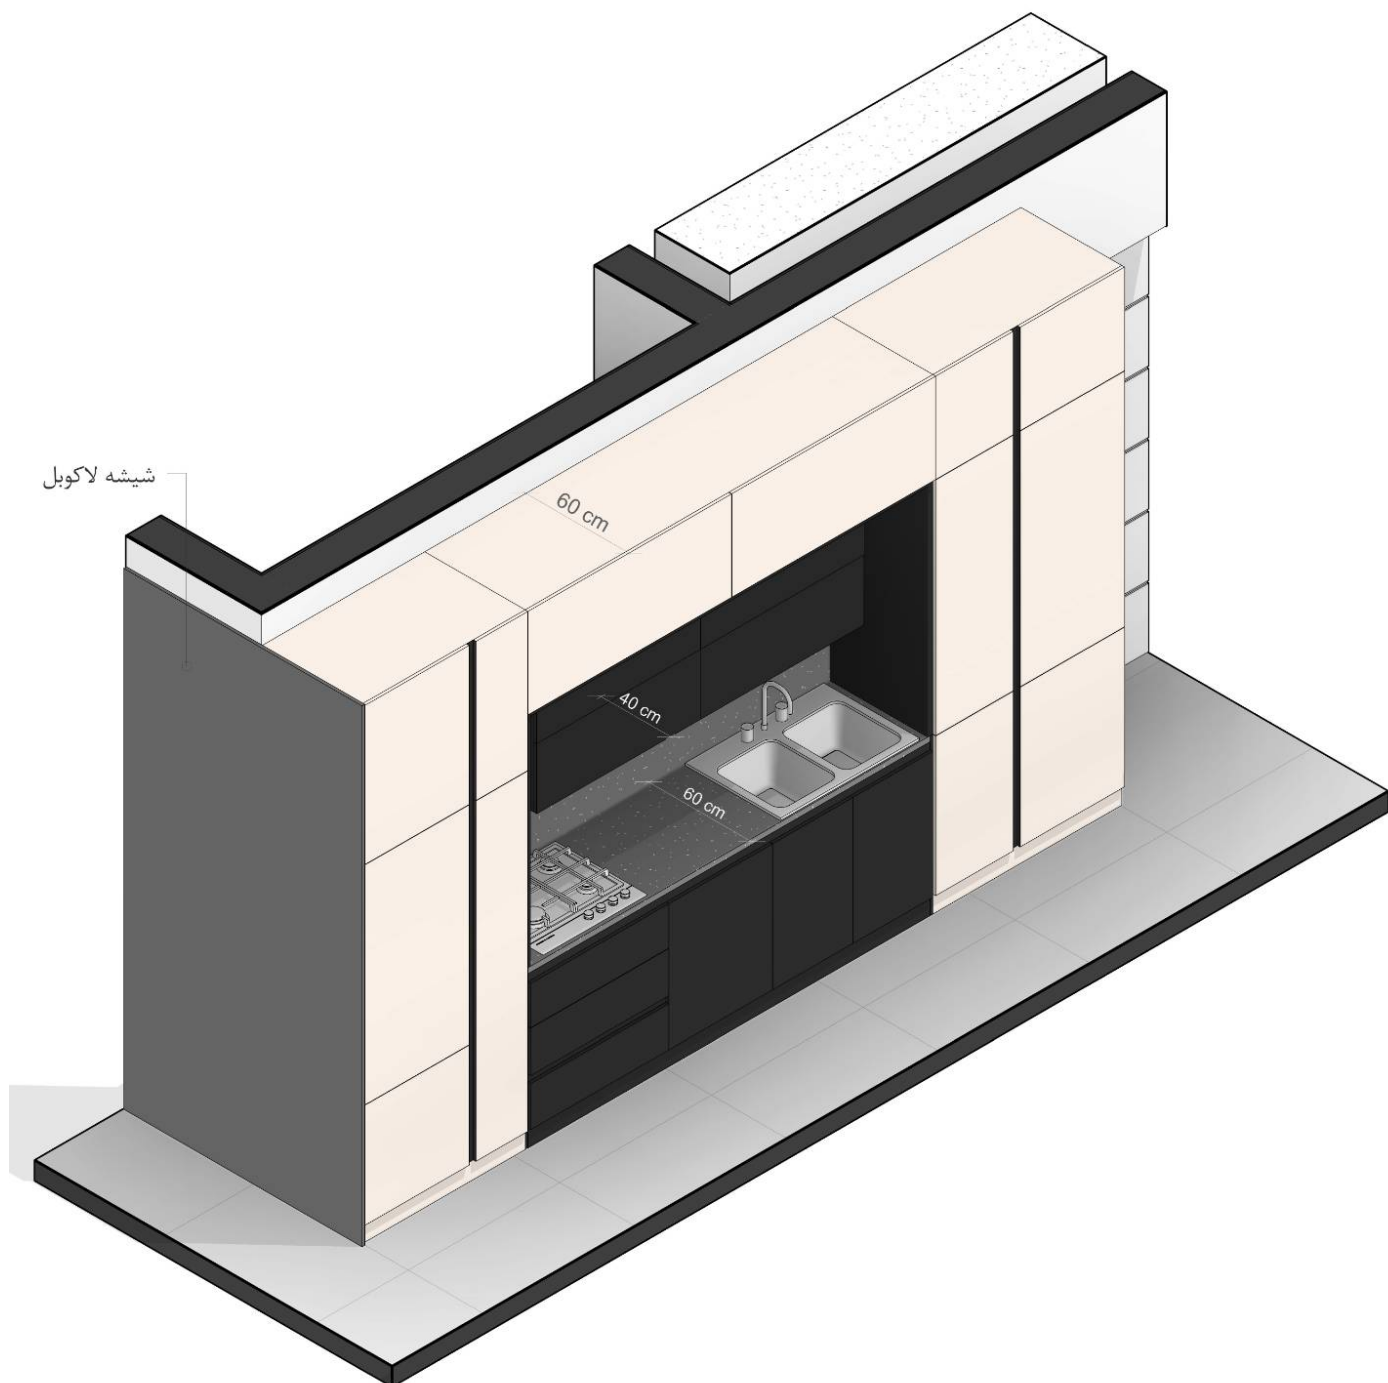





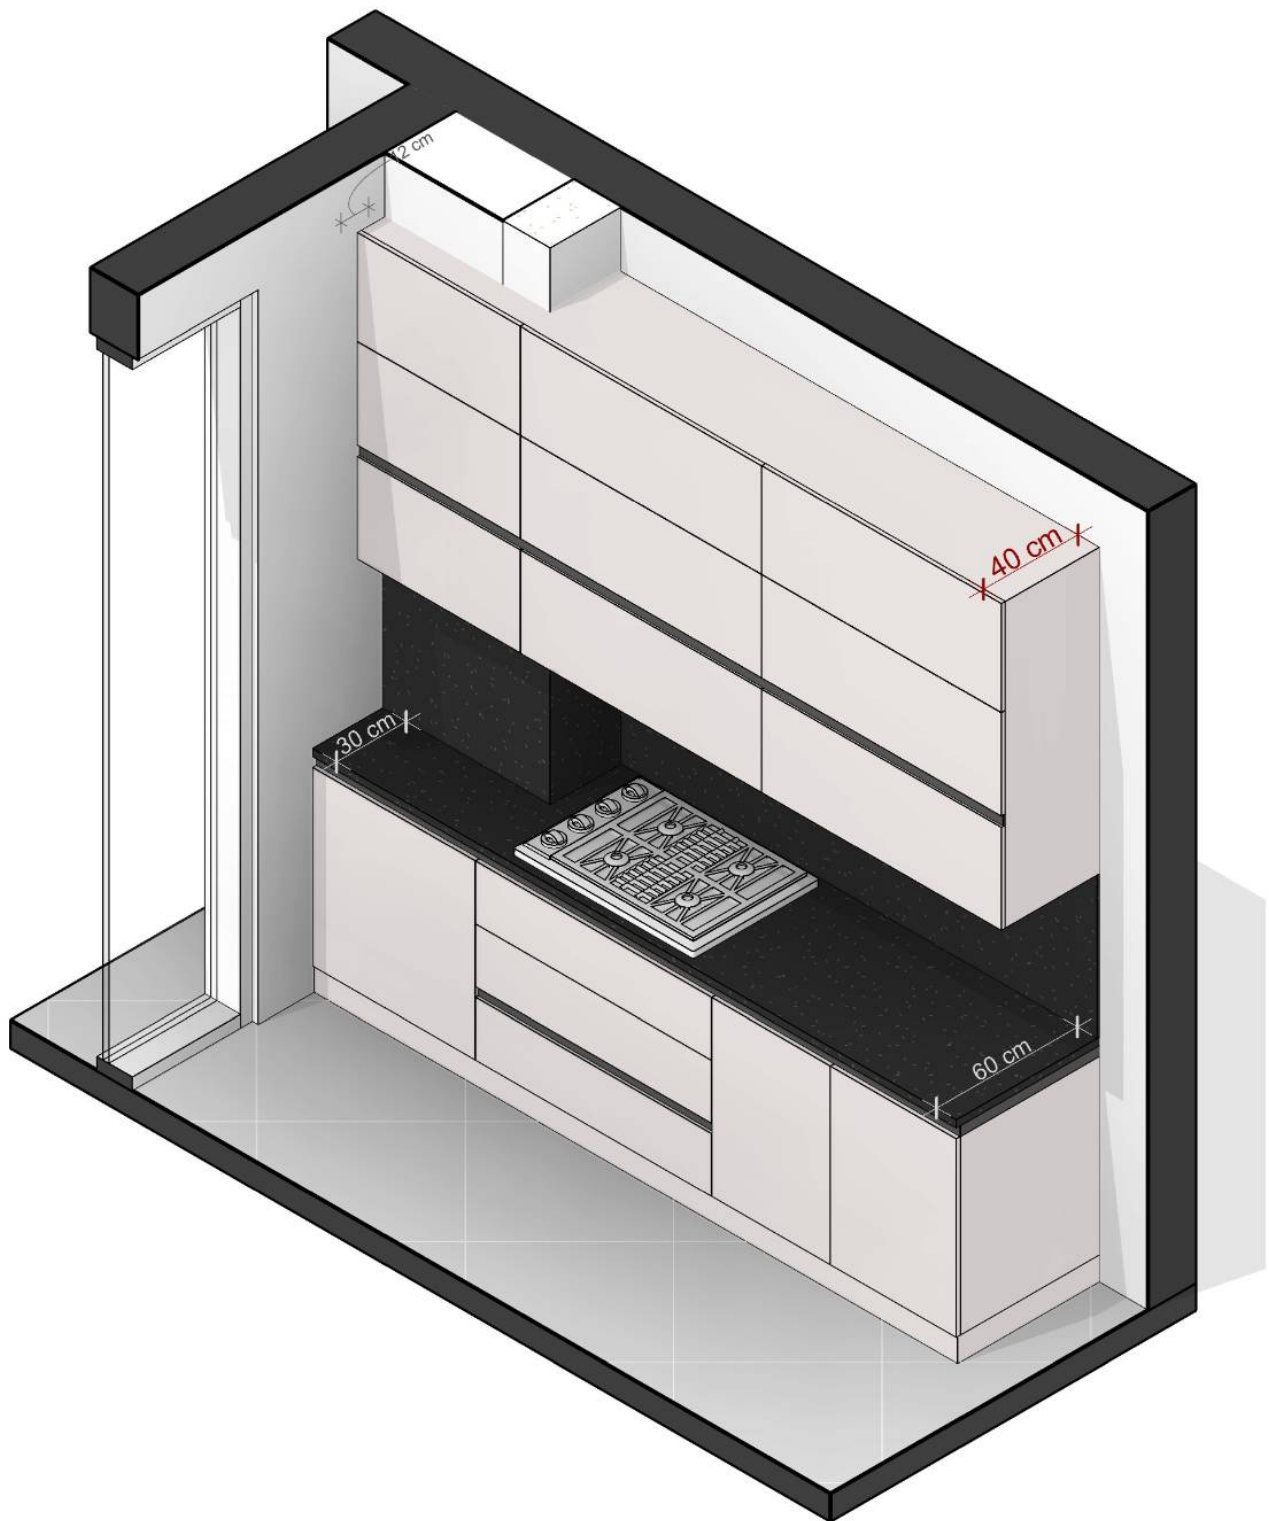


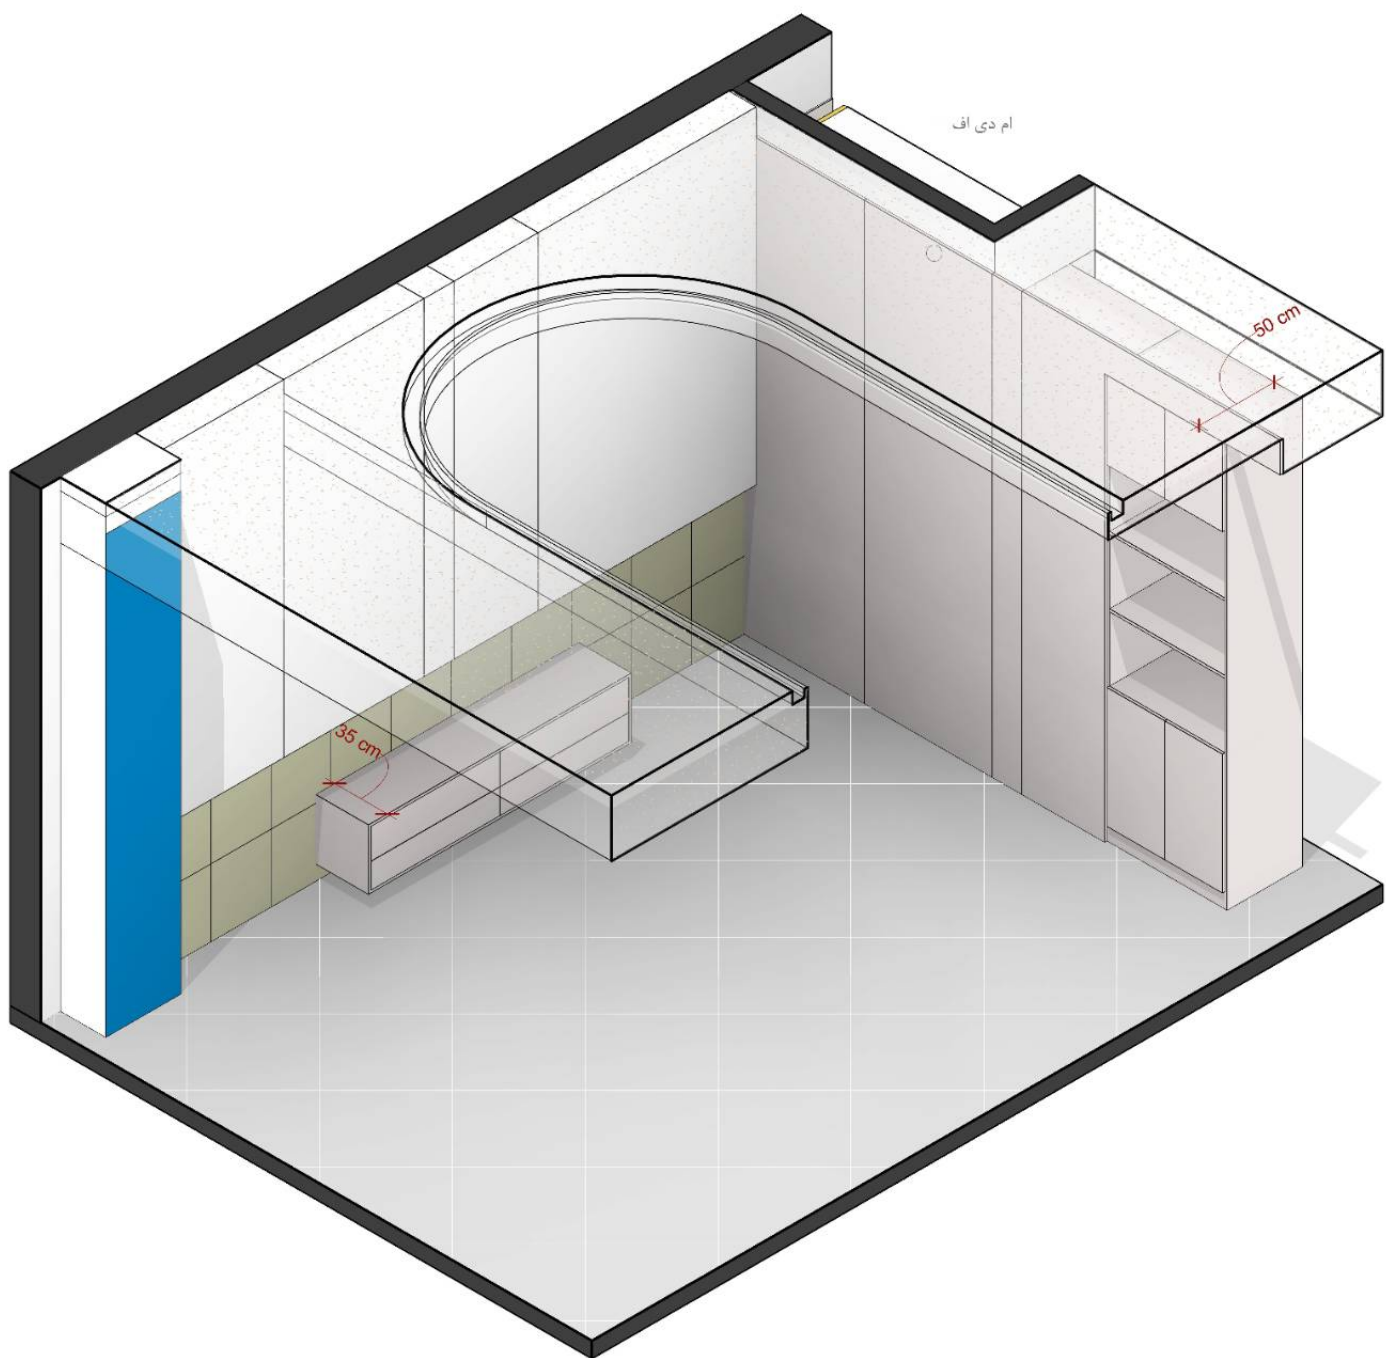


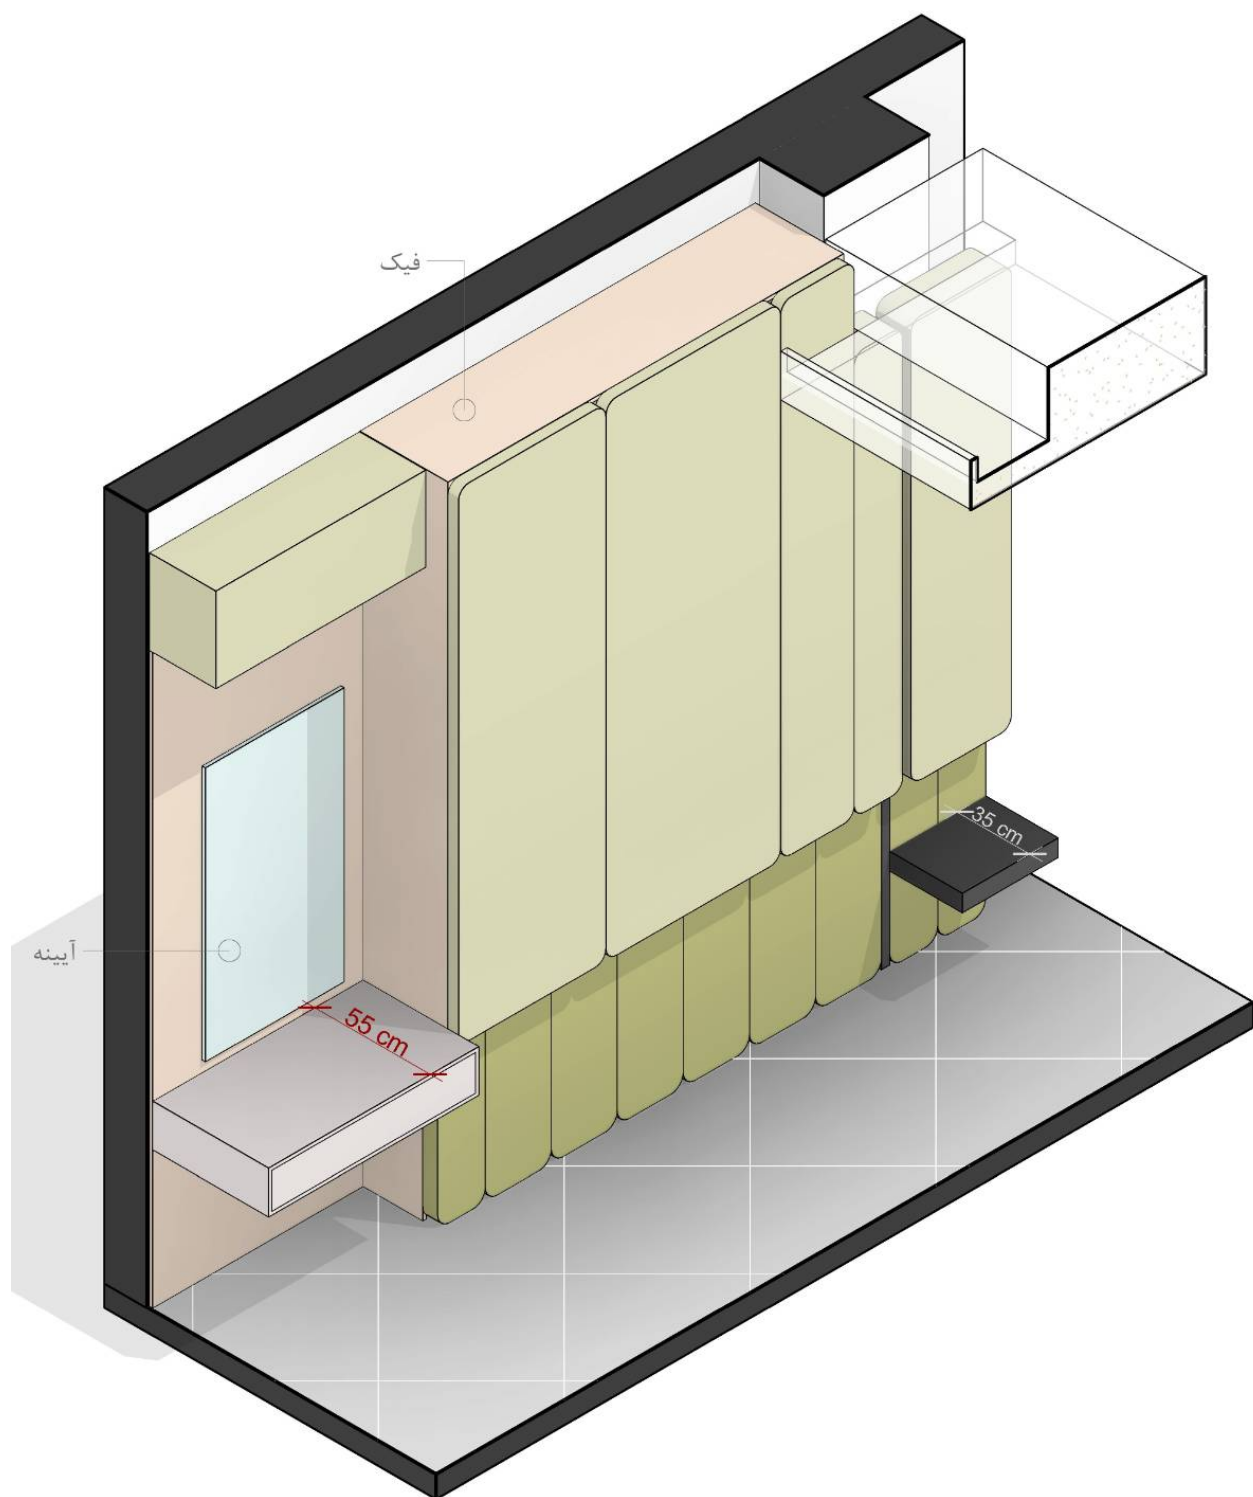


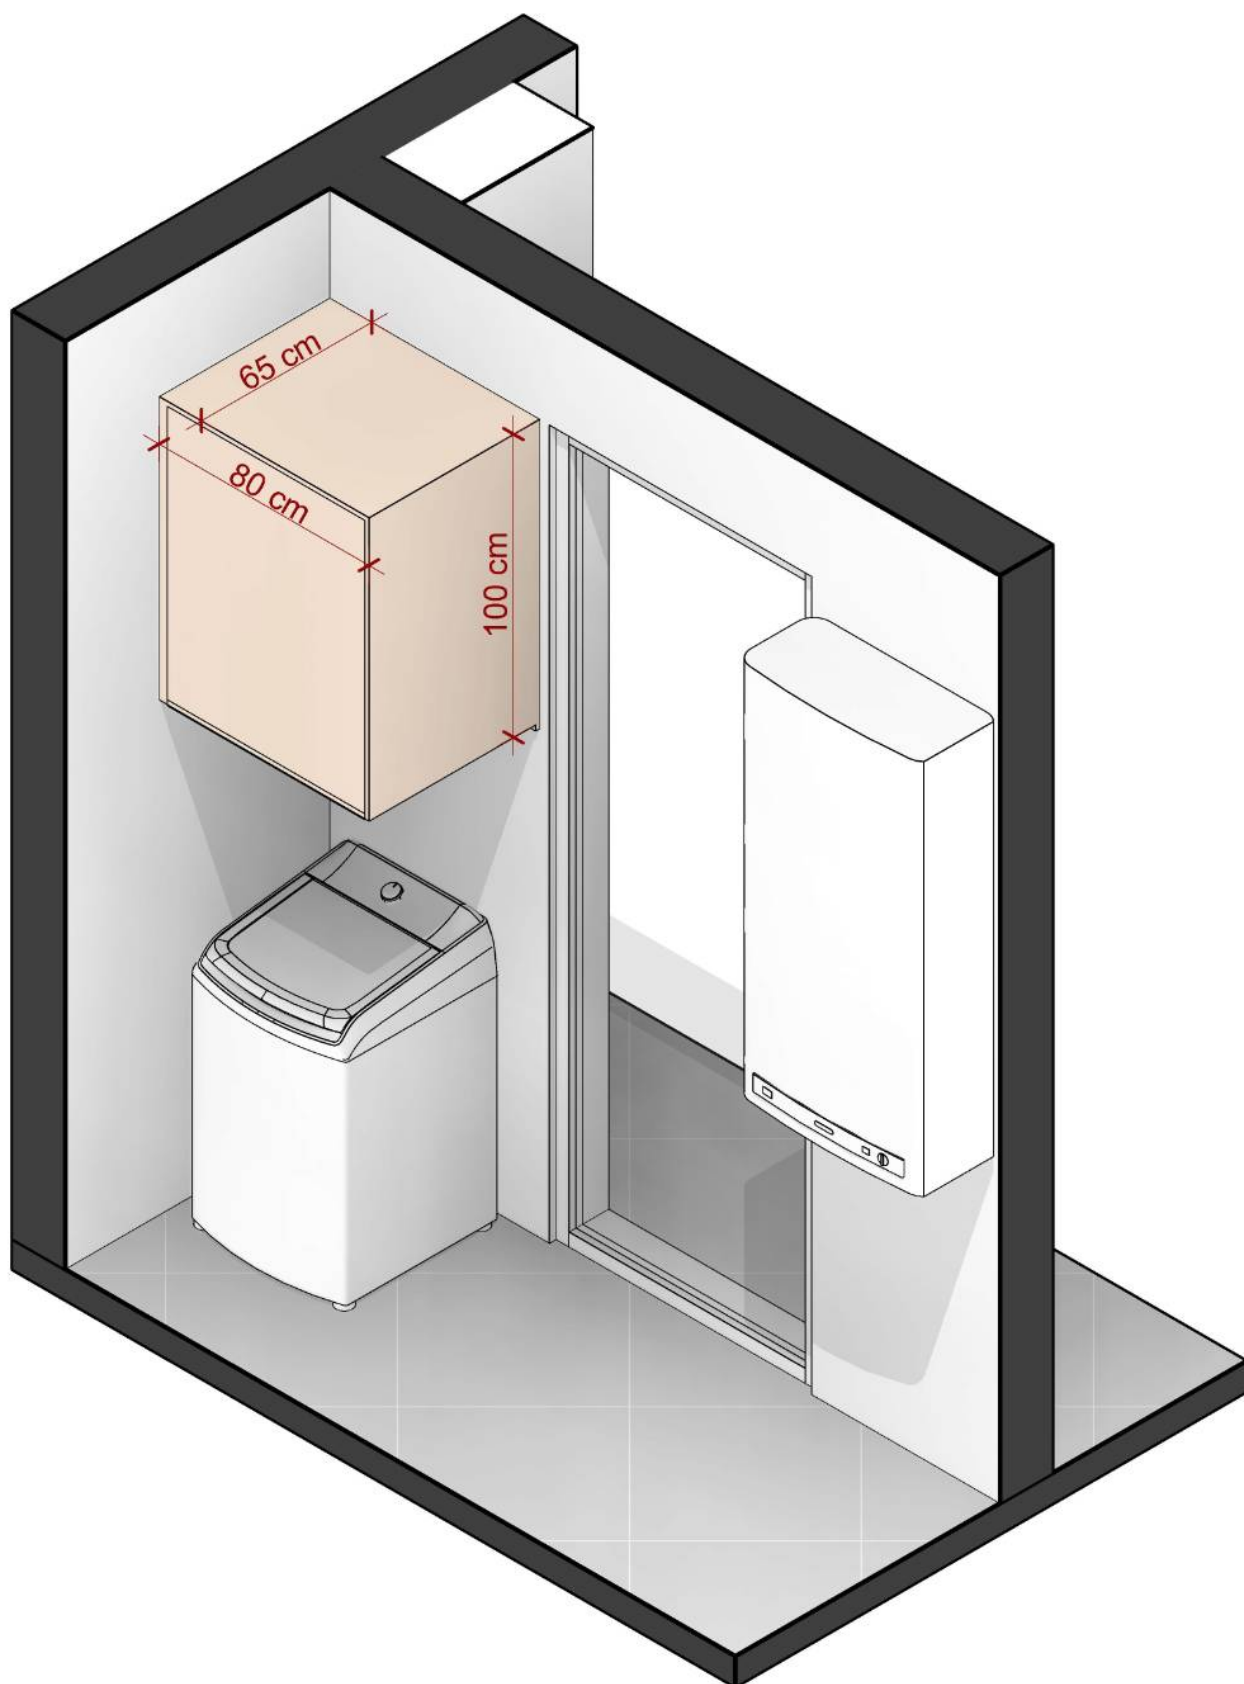


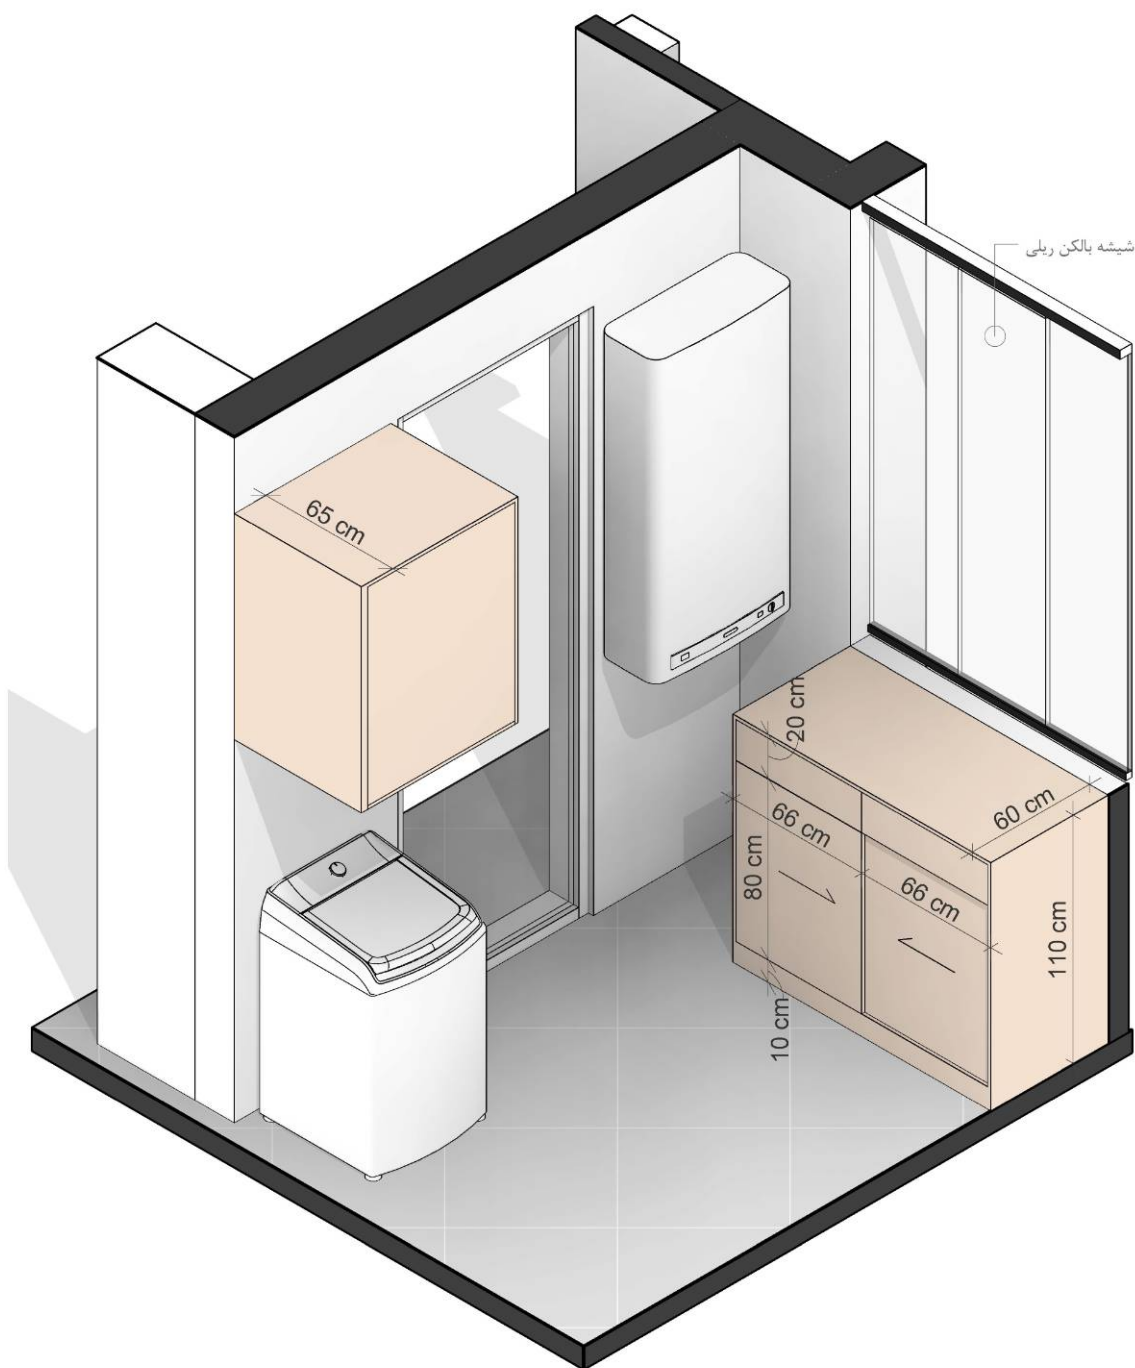


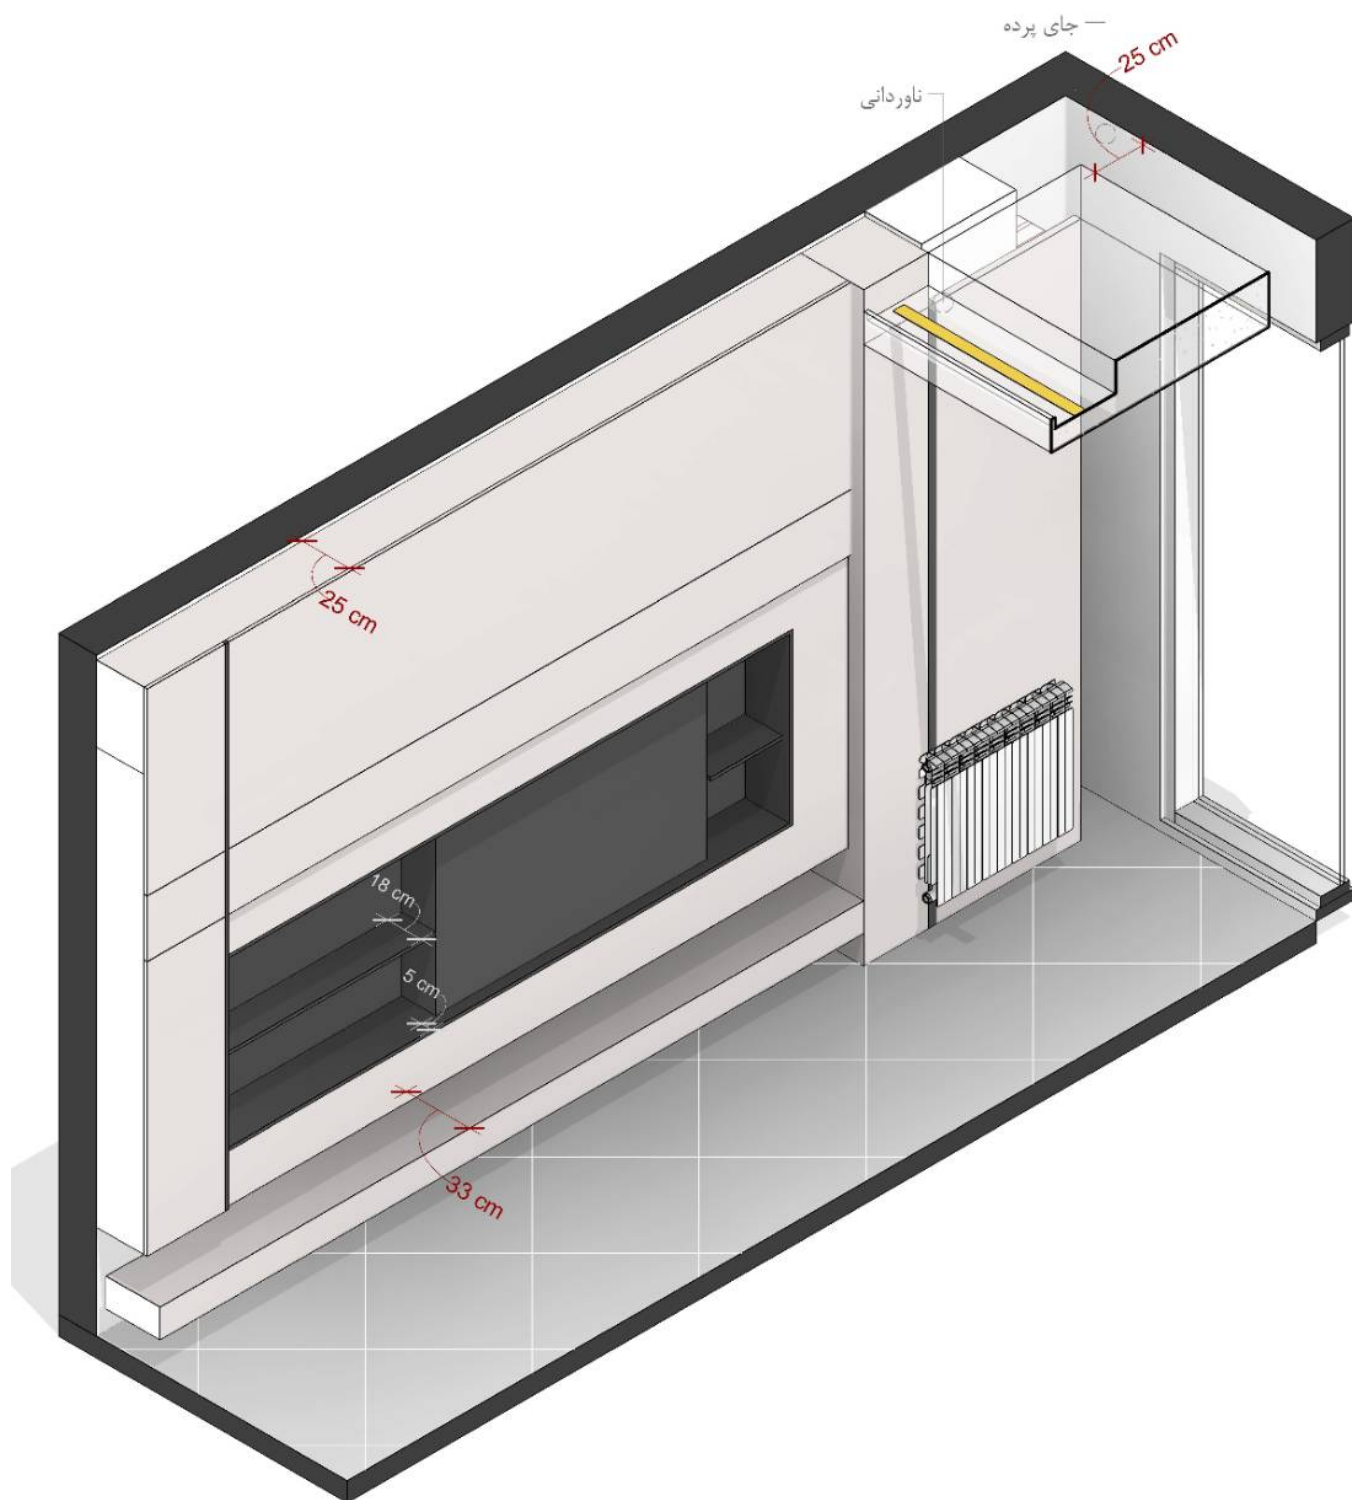


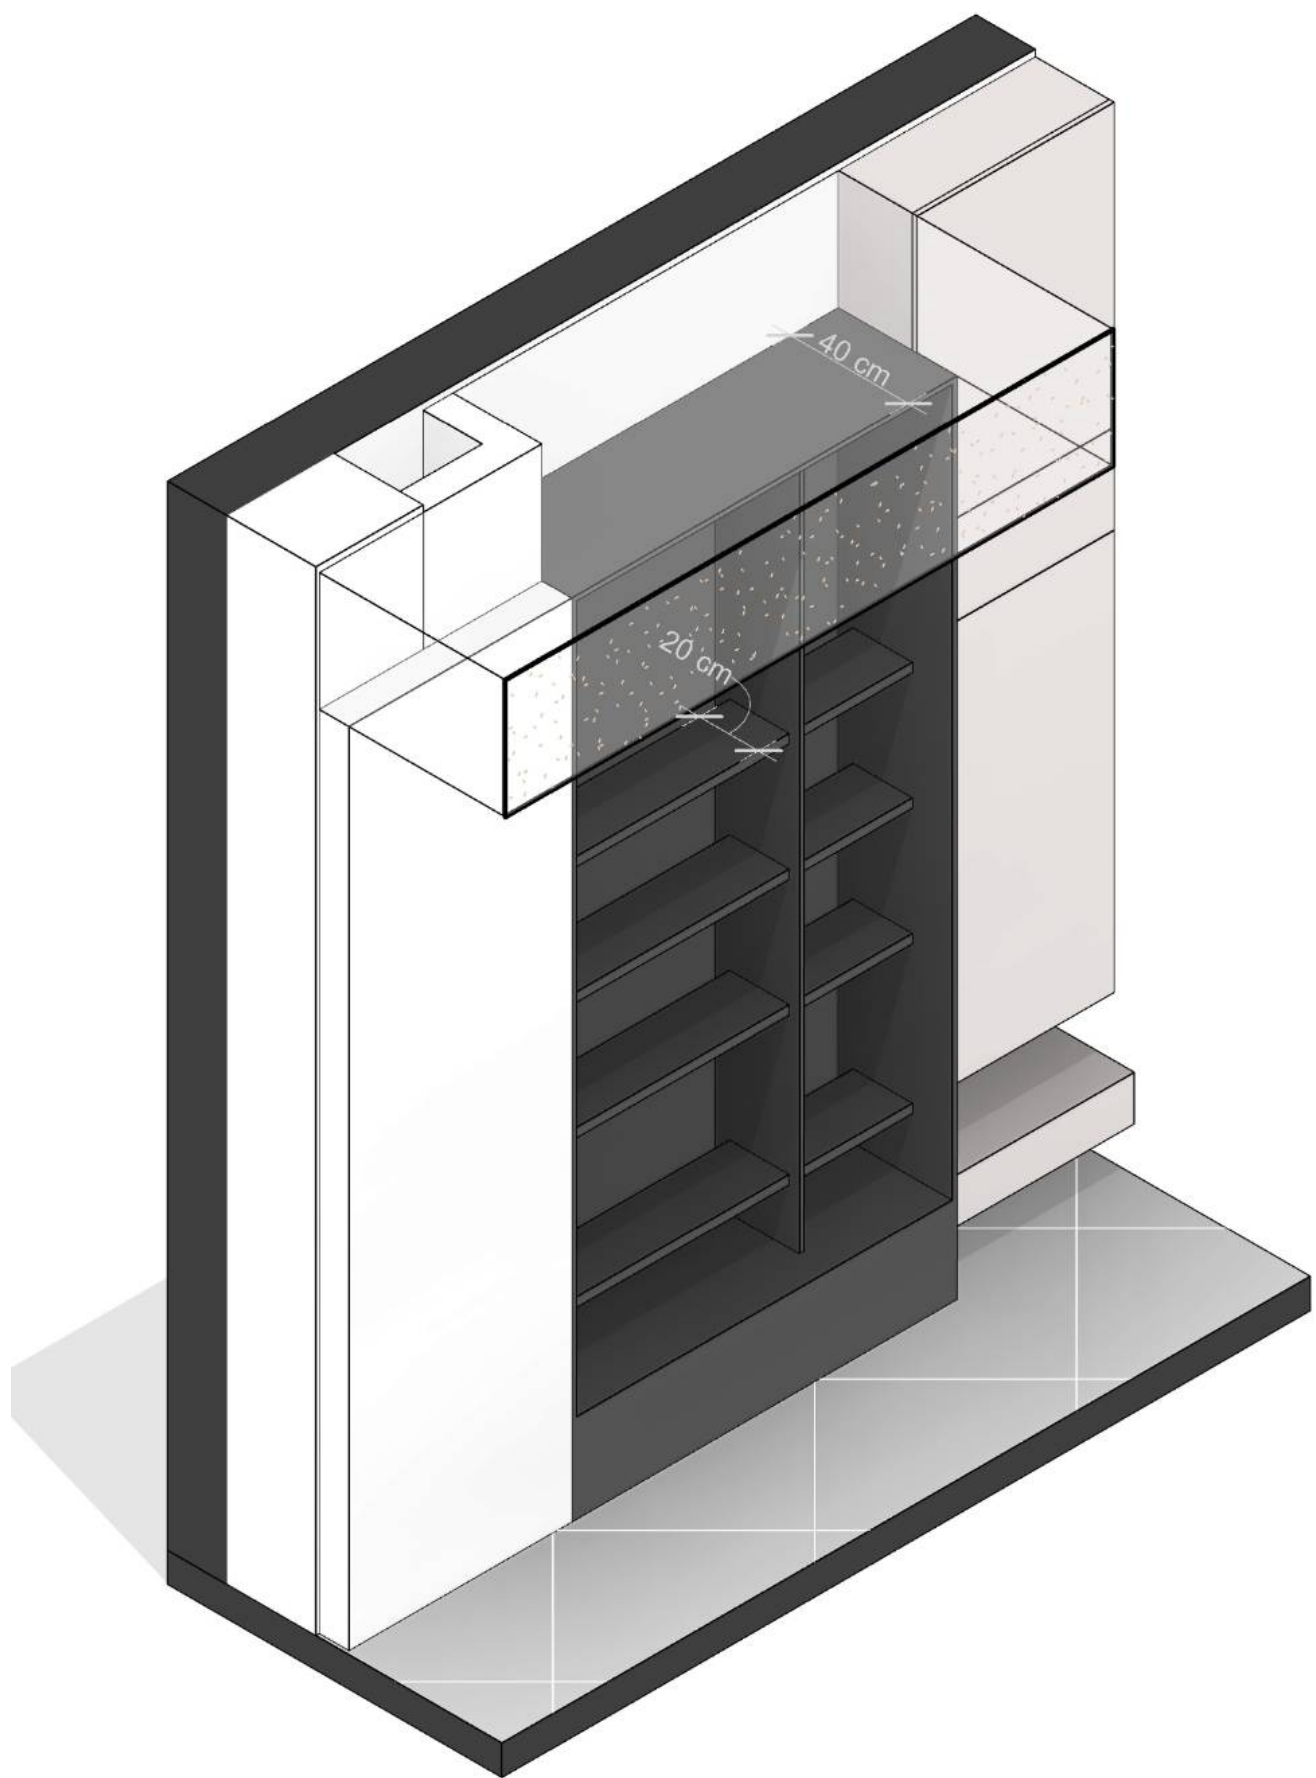


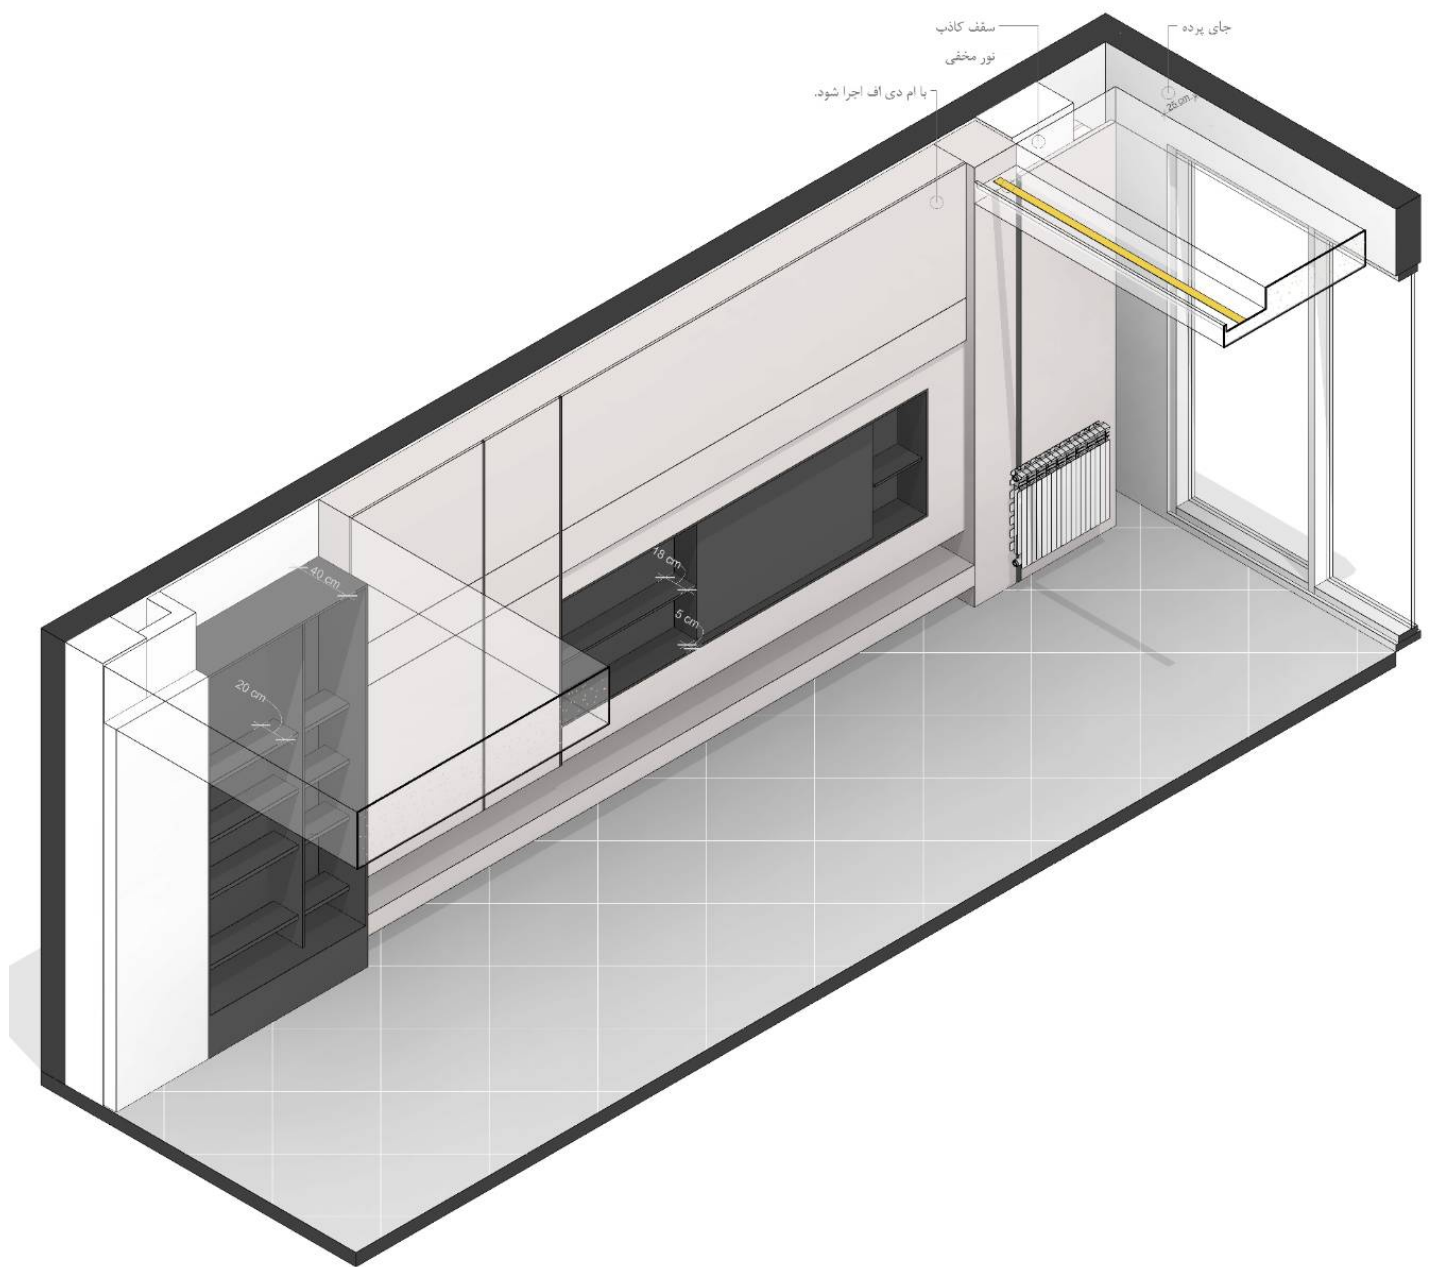


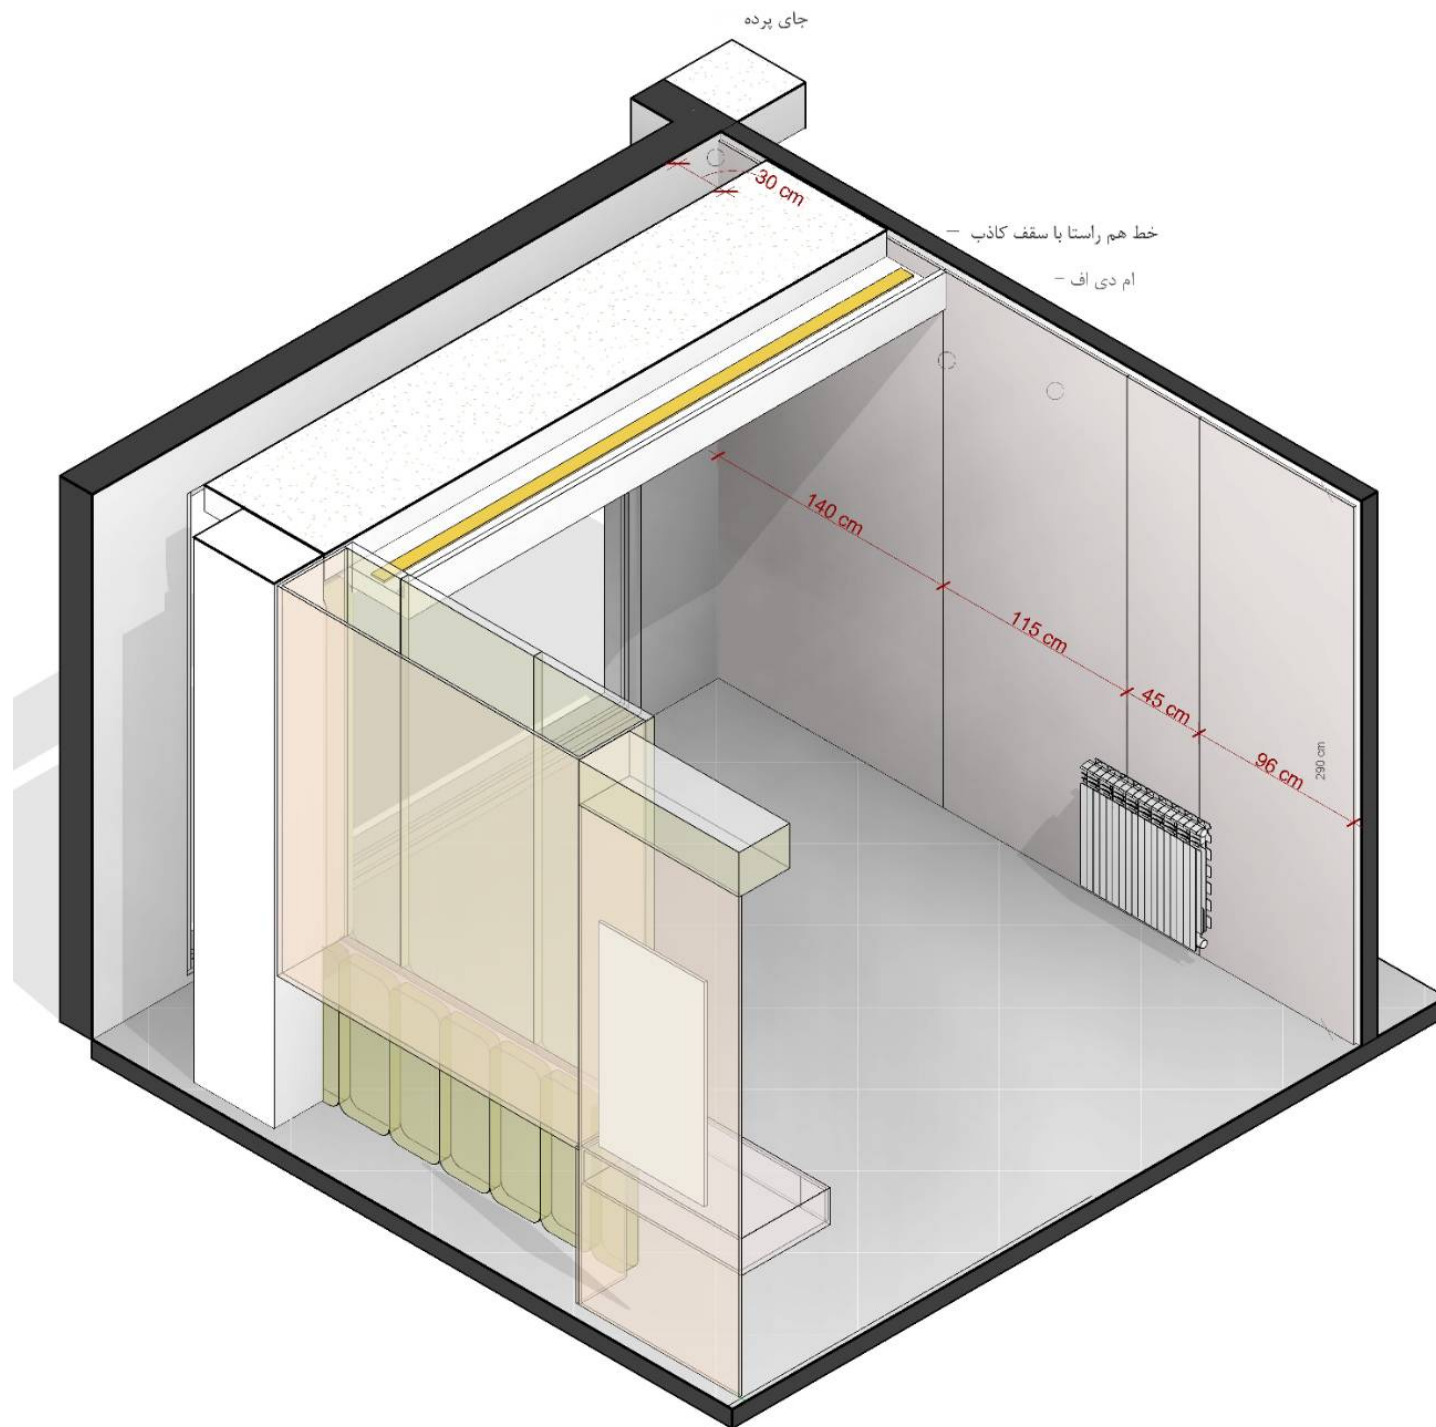


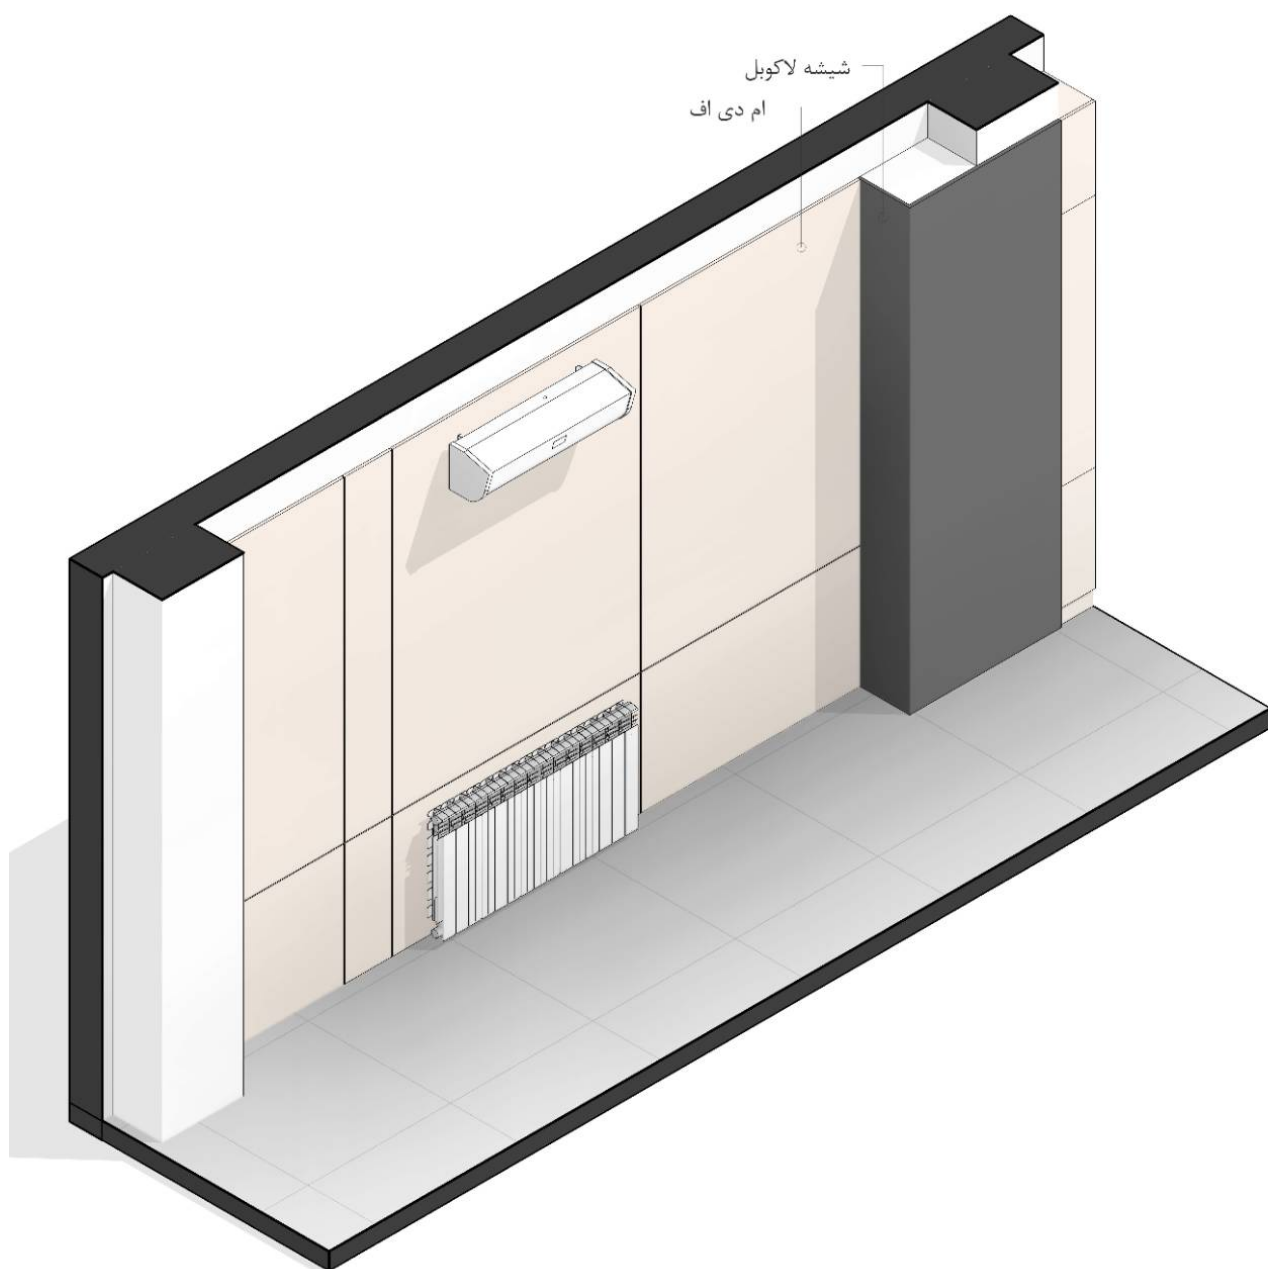


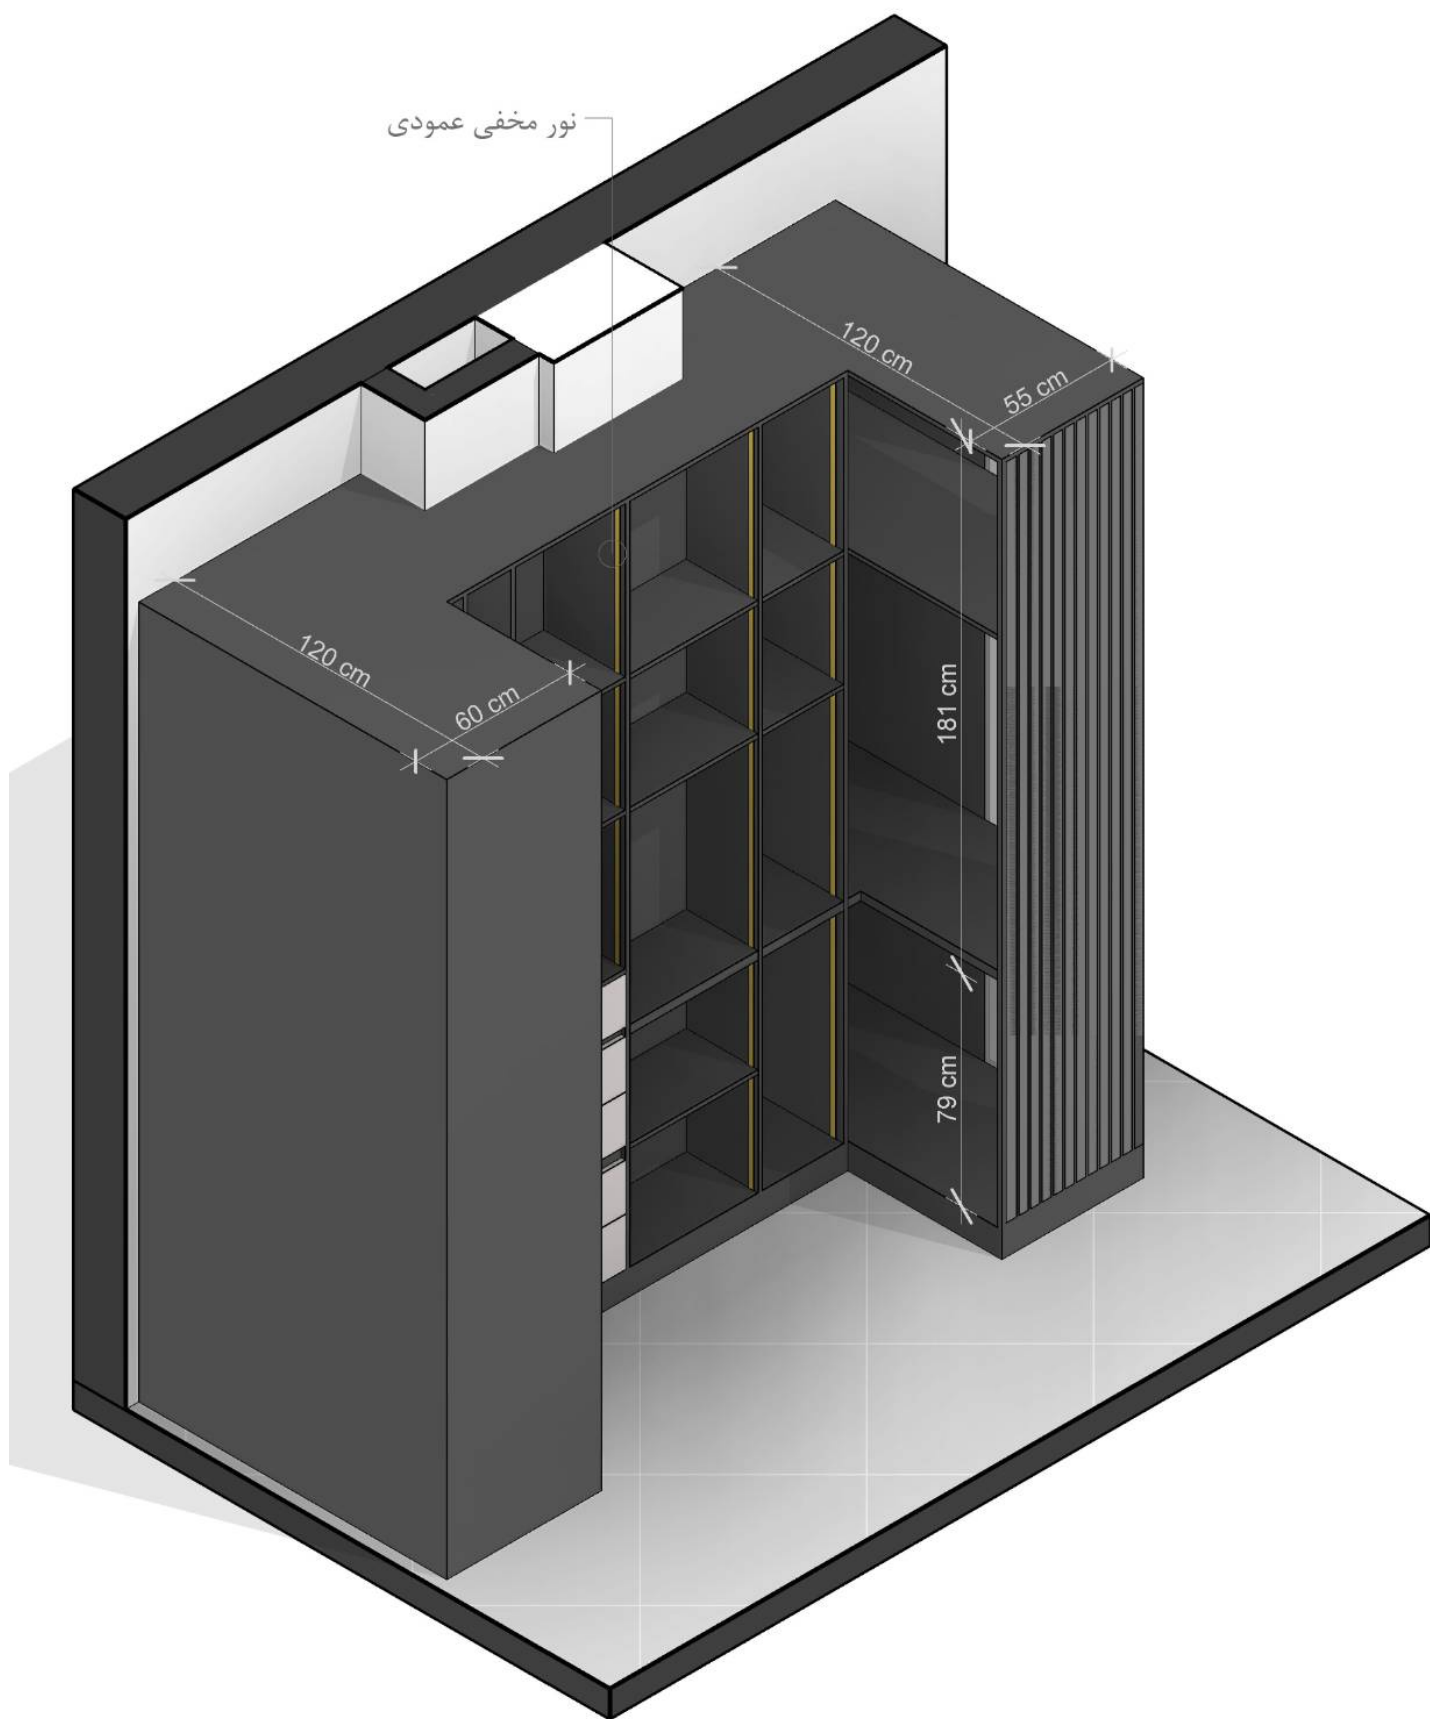


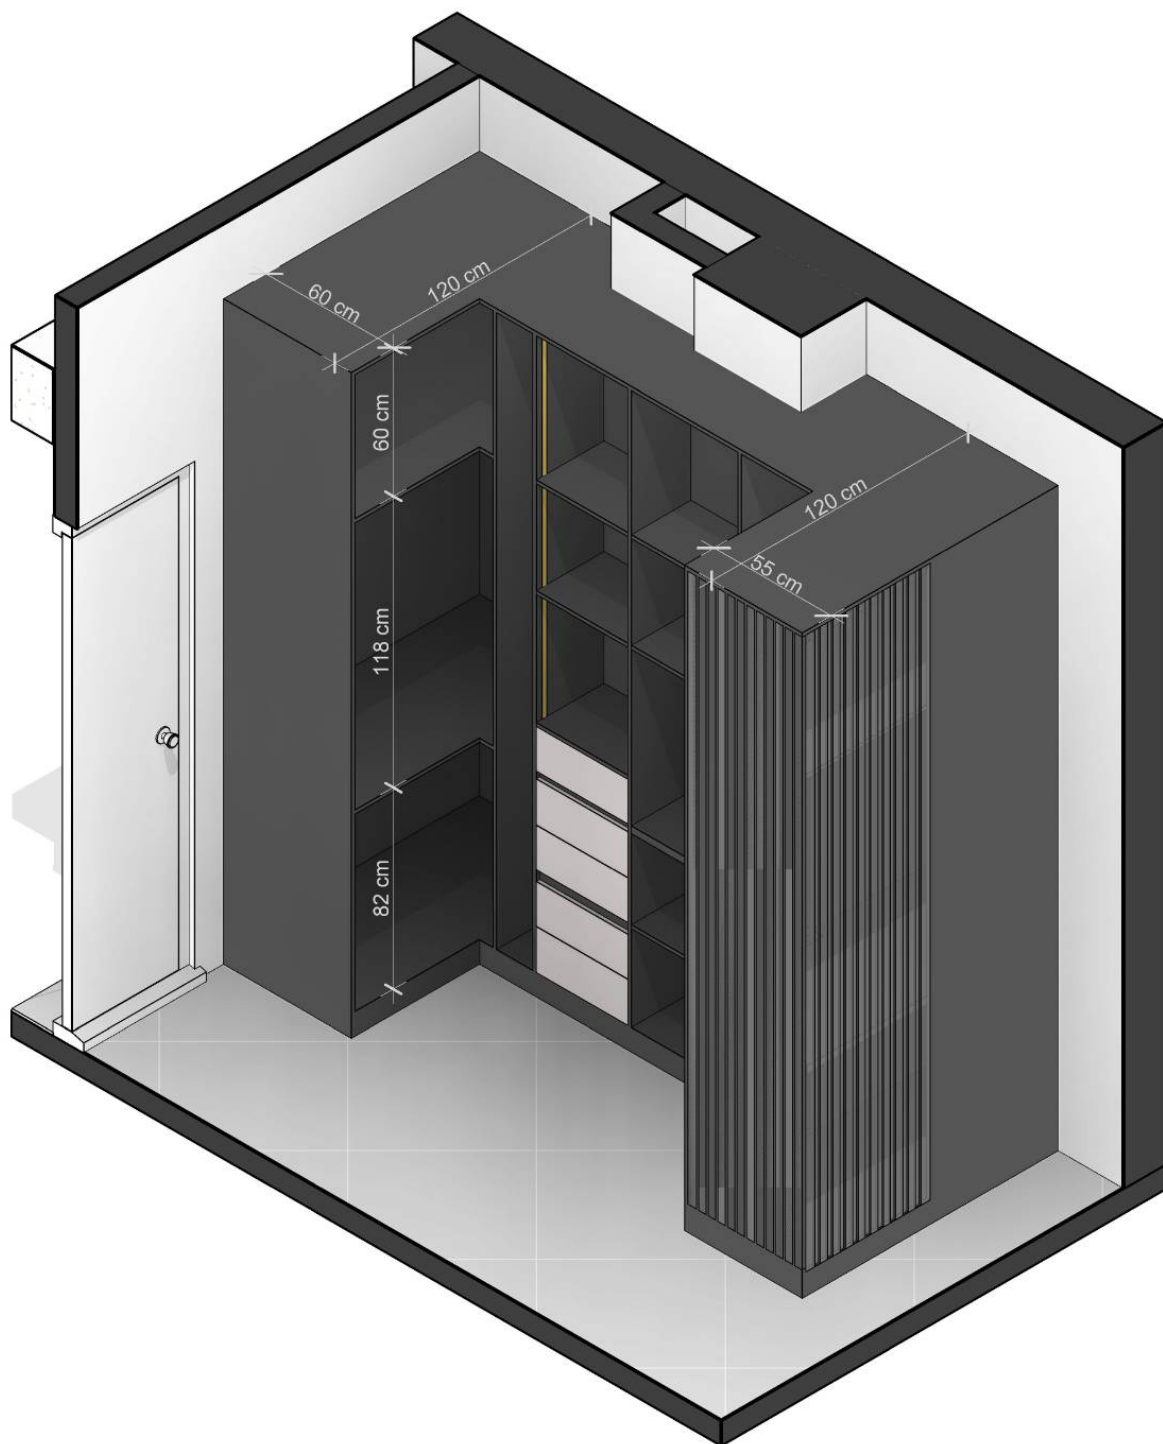

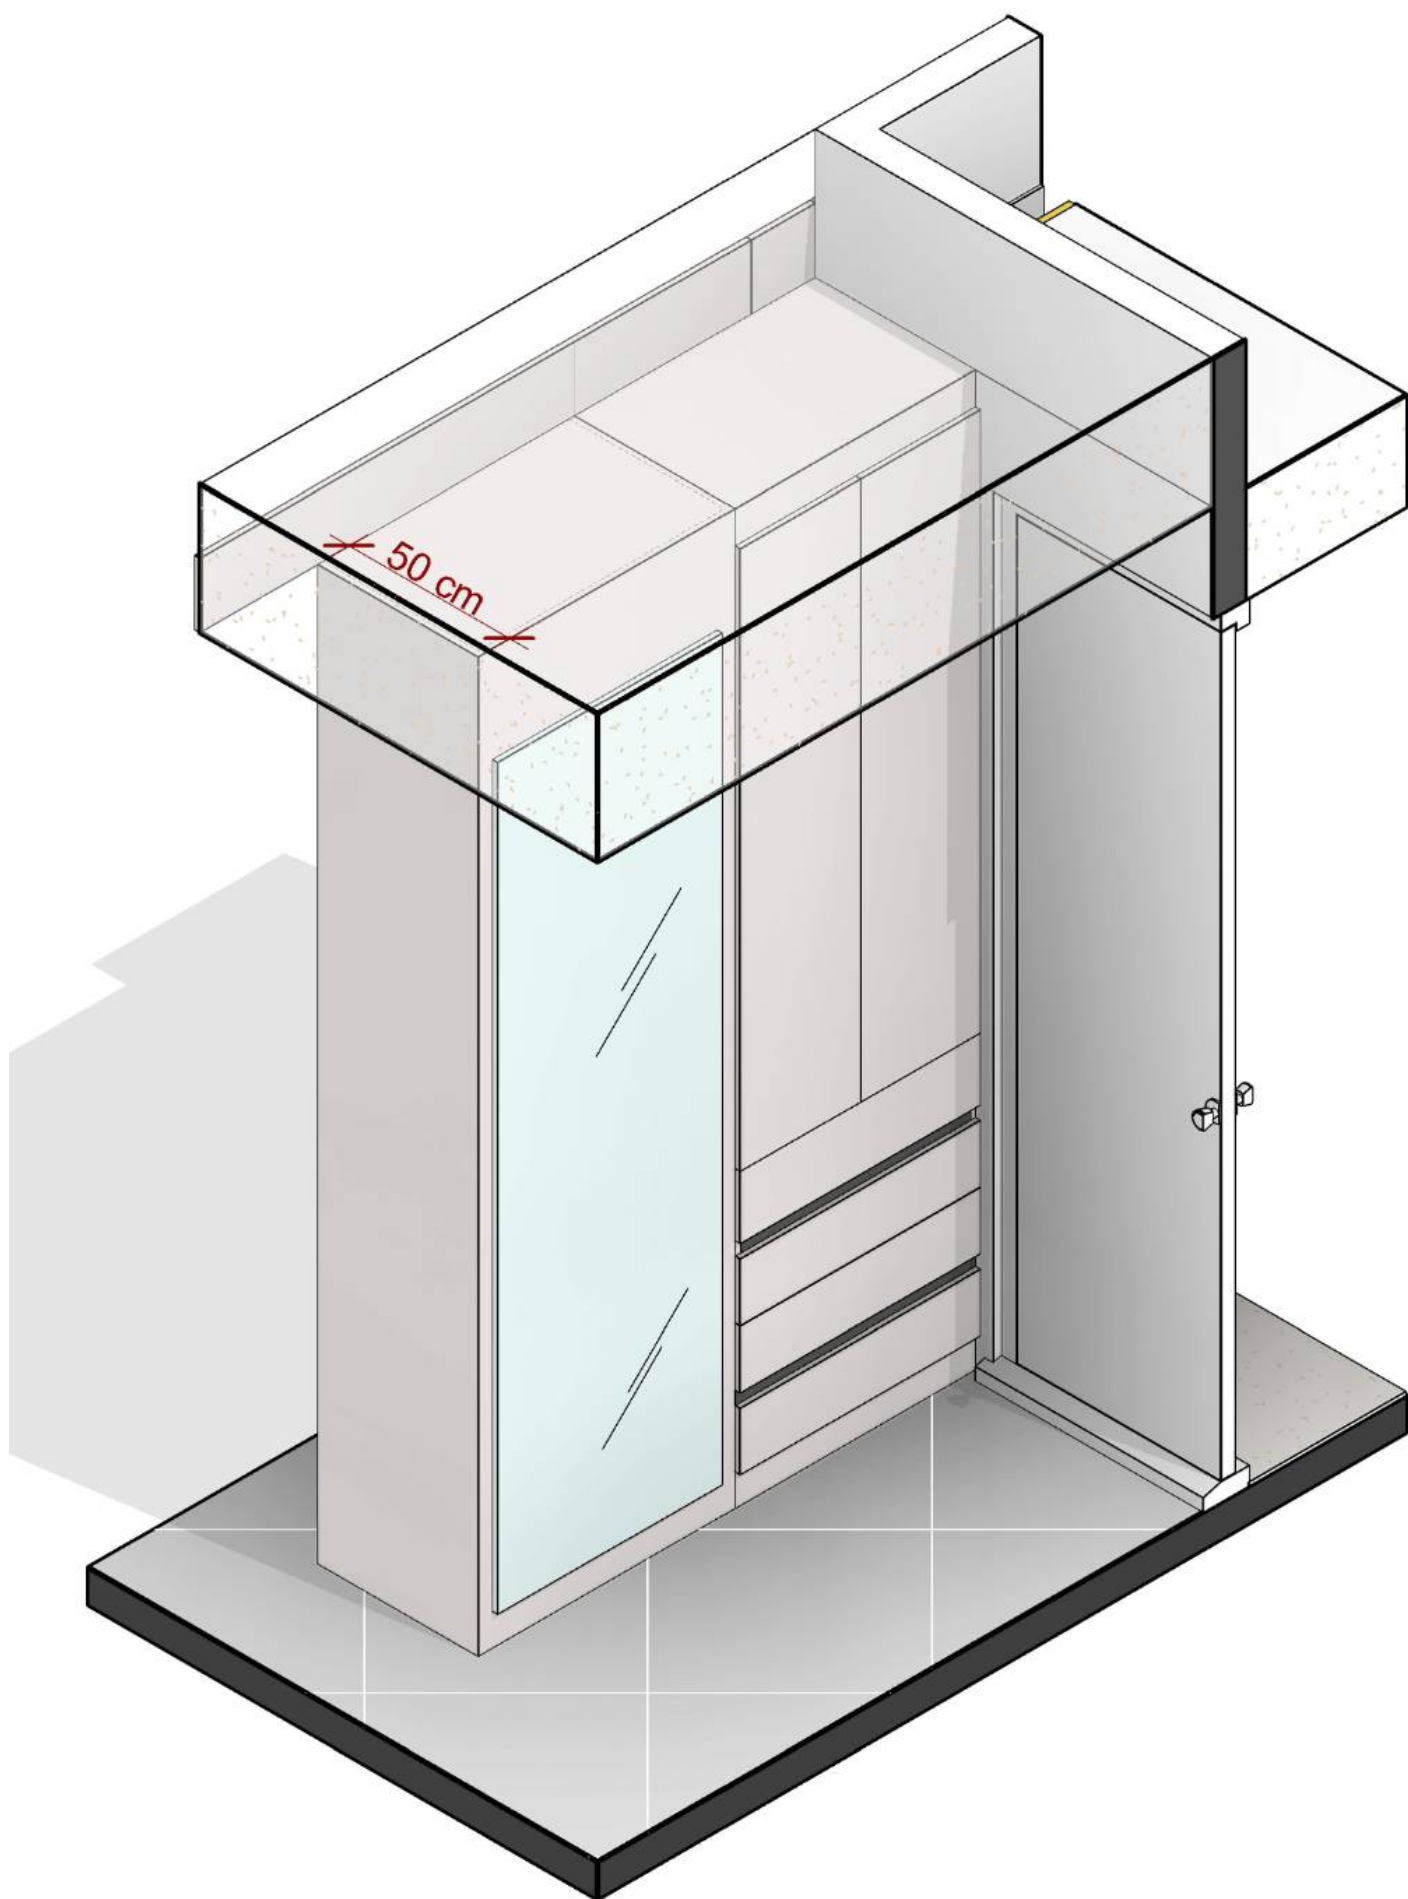


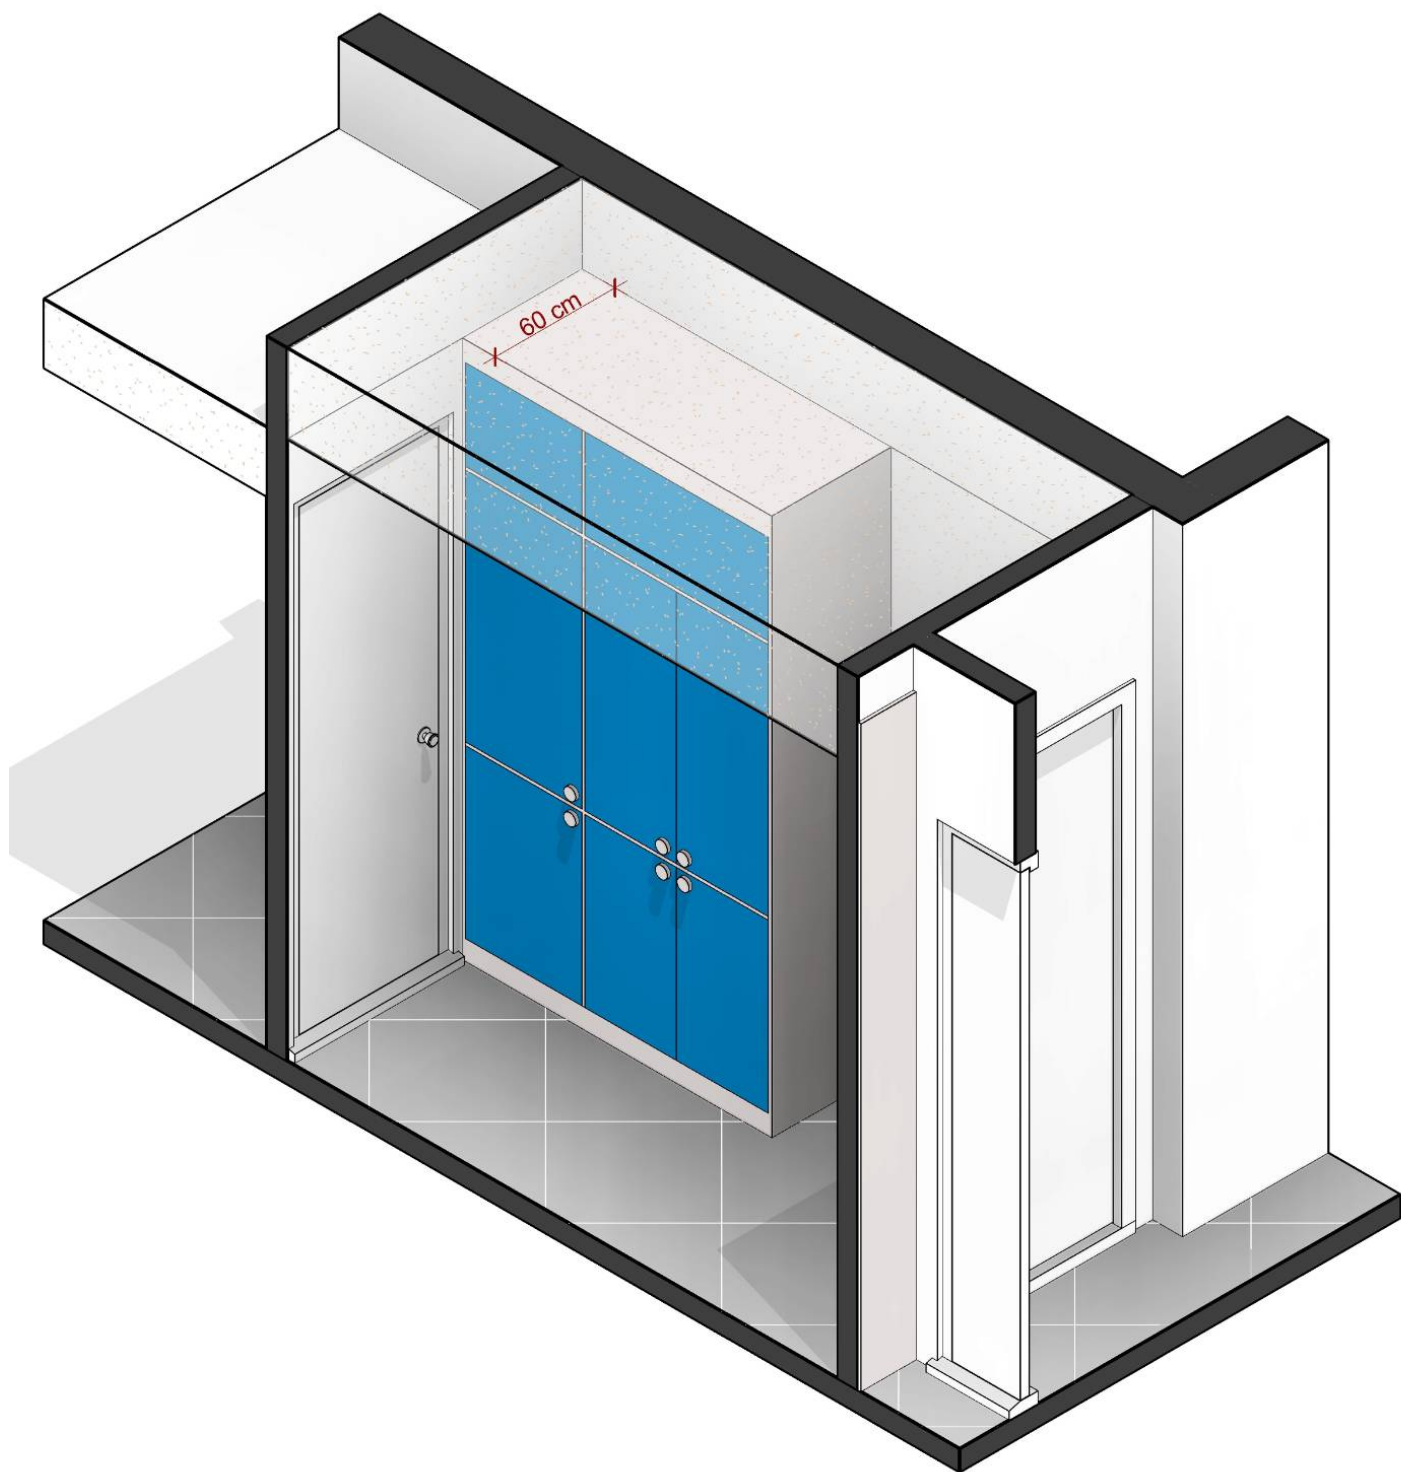


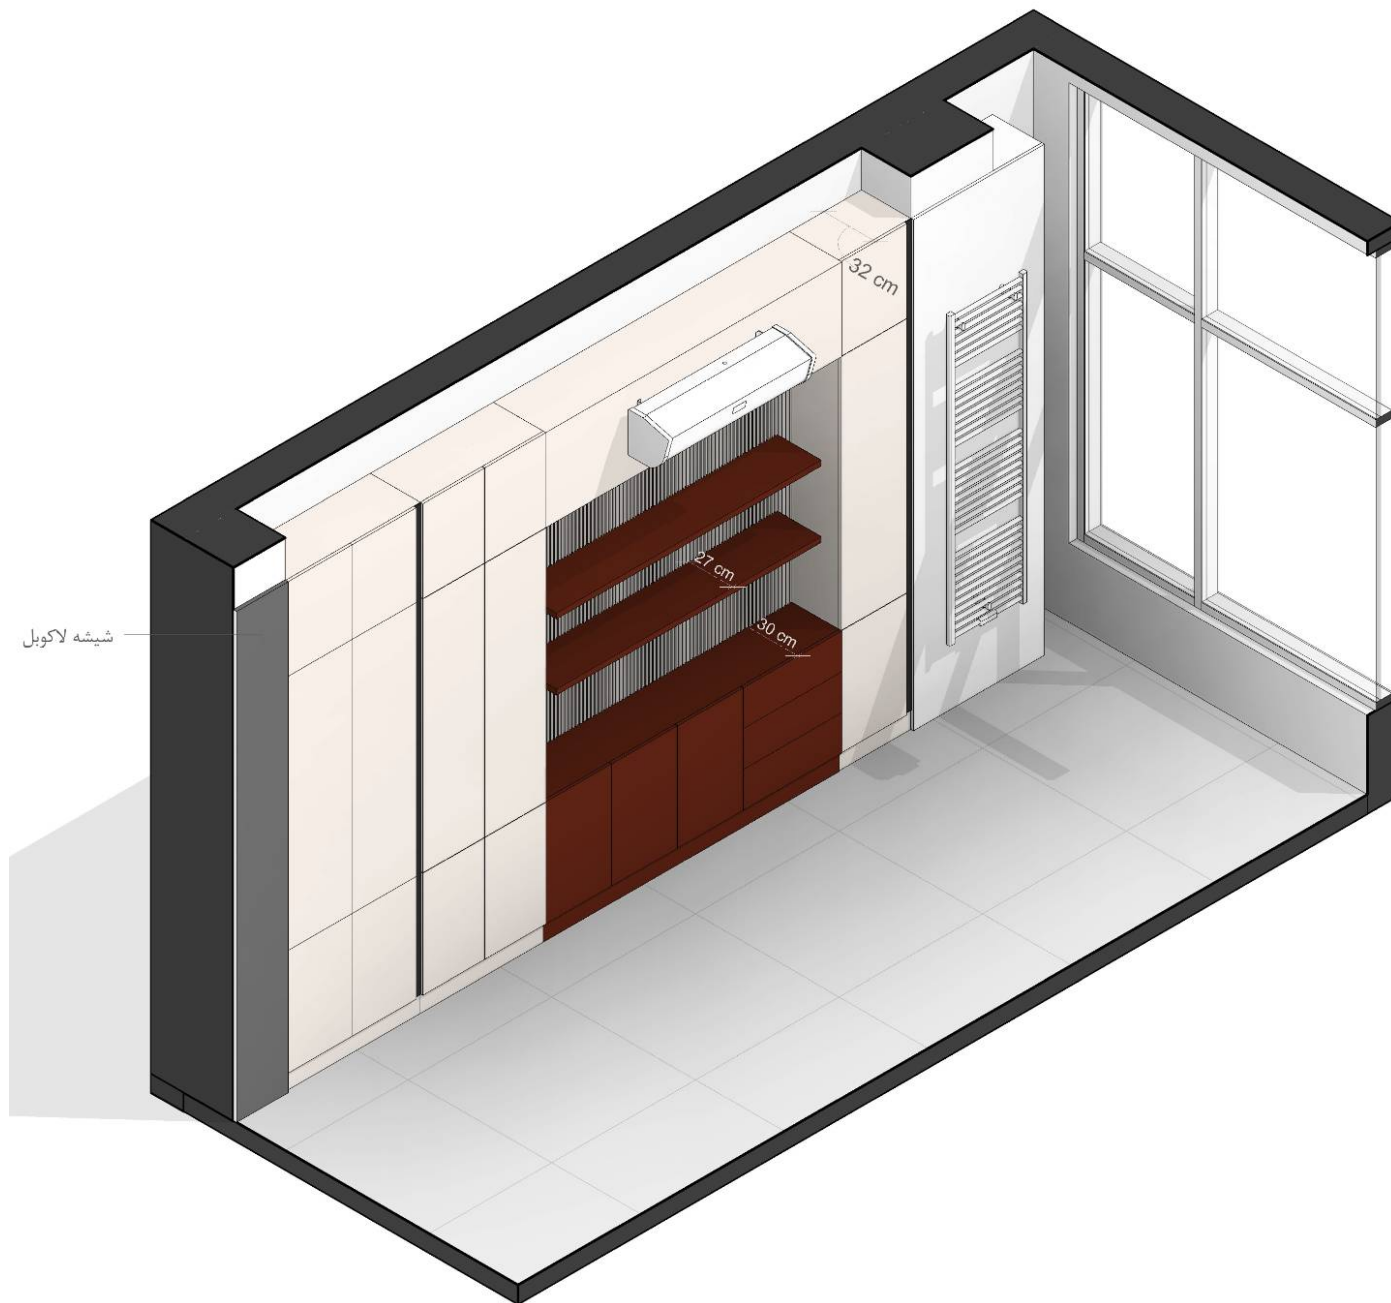


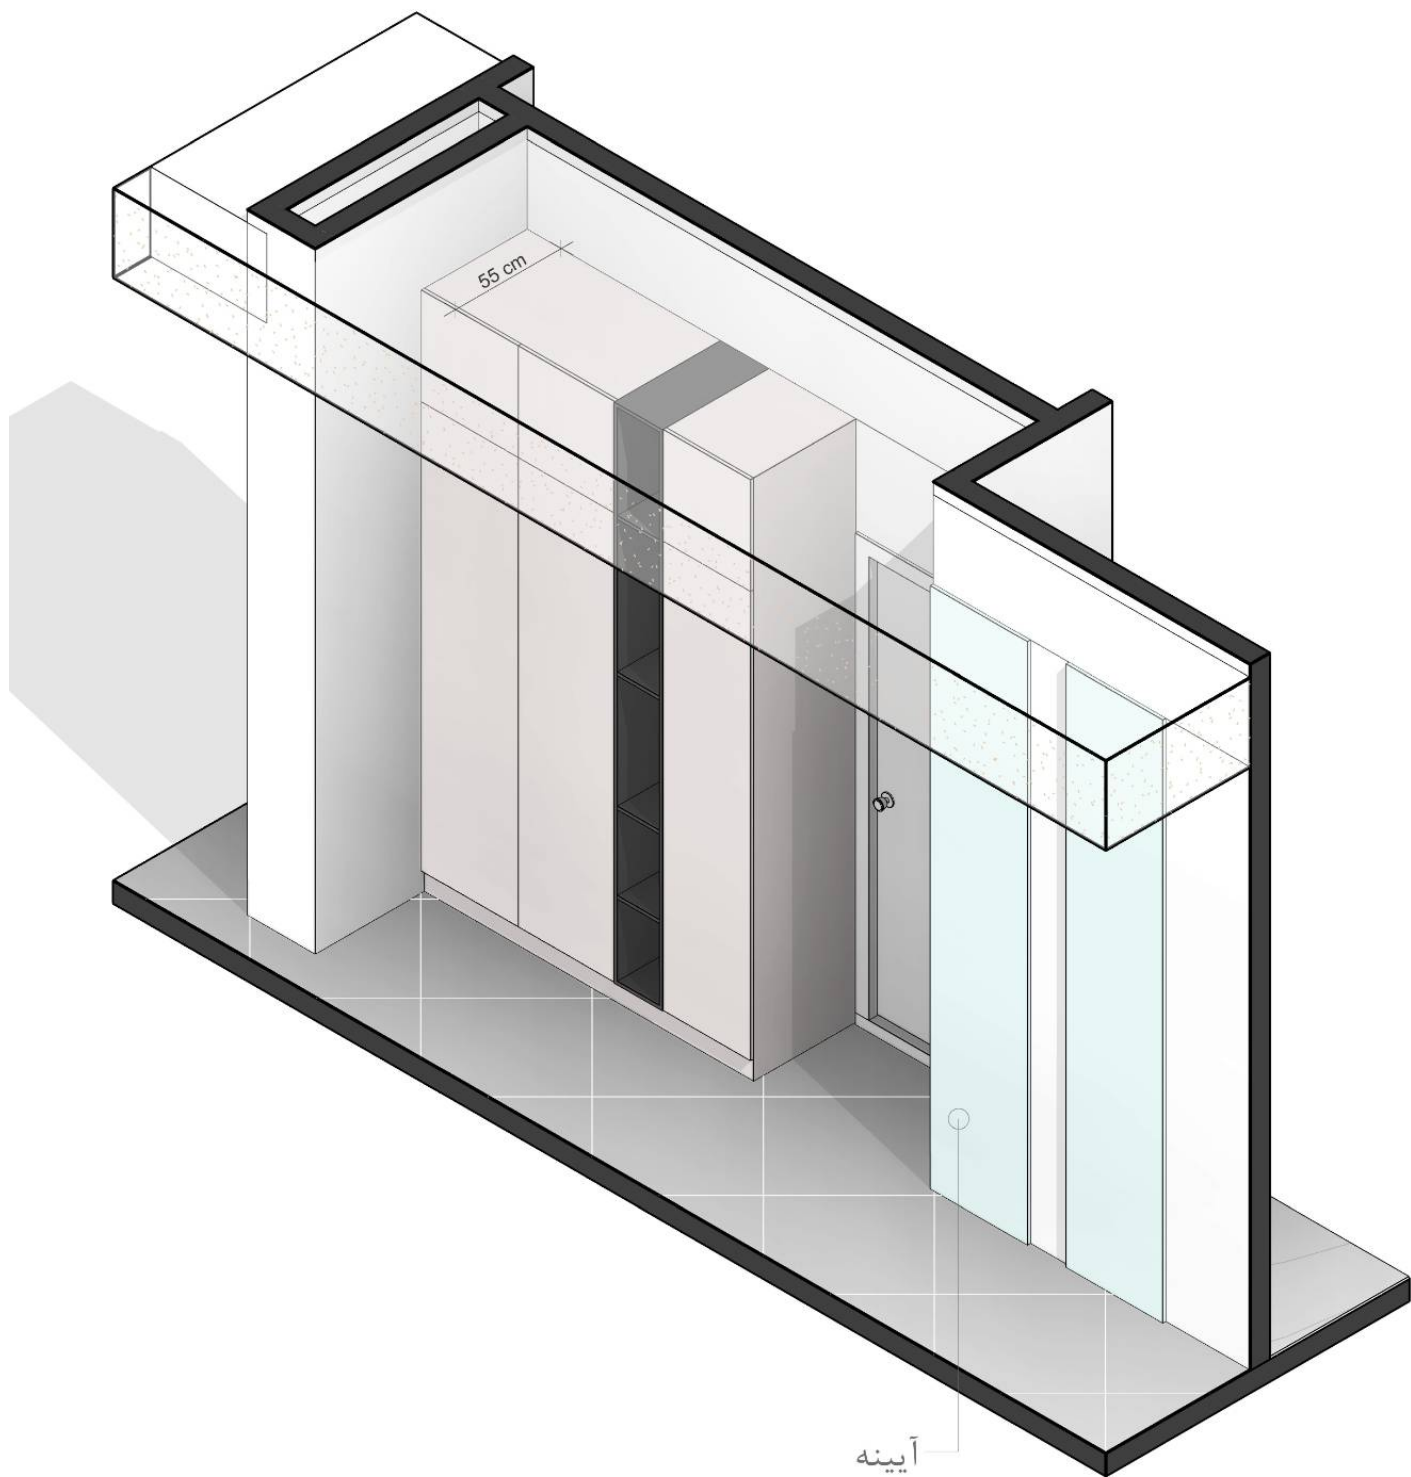


آینه

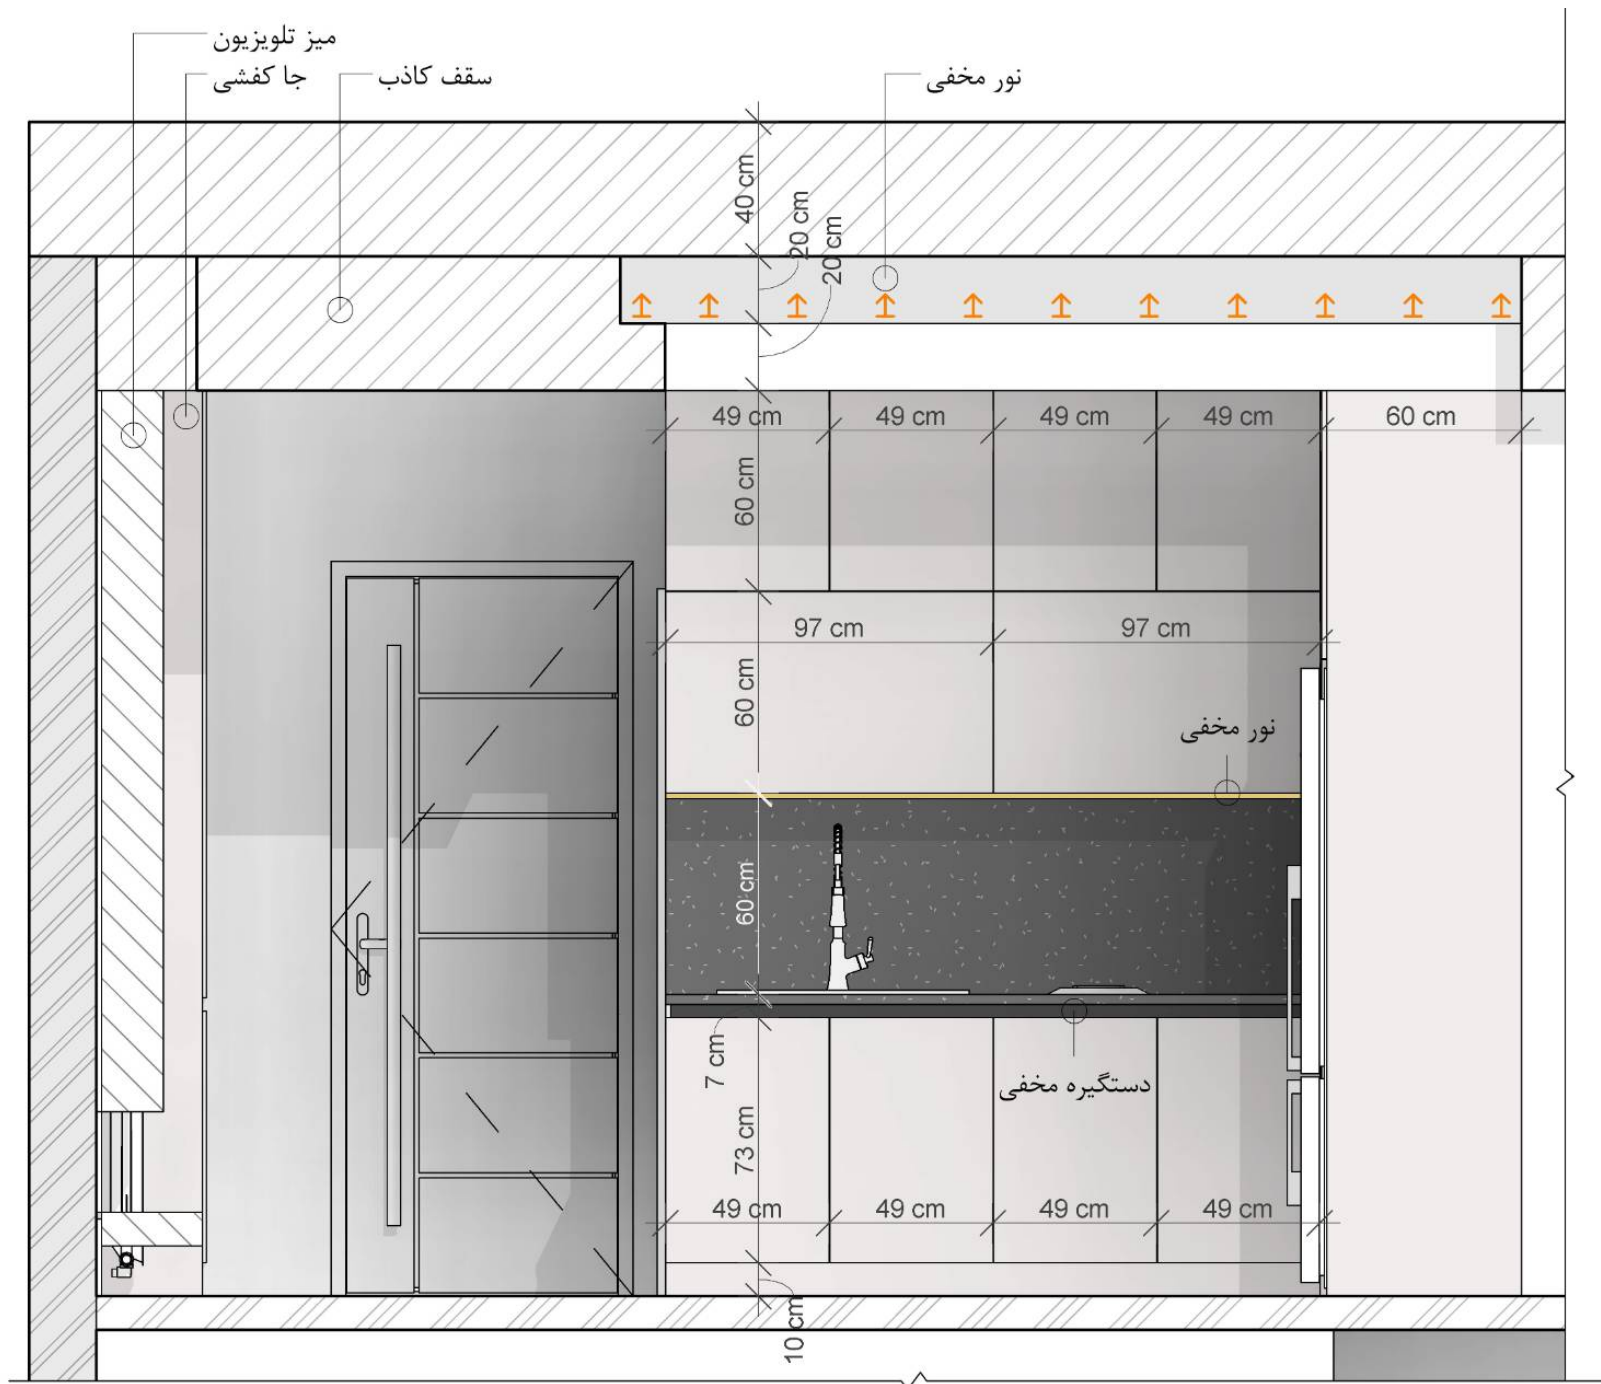

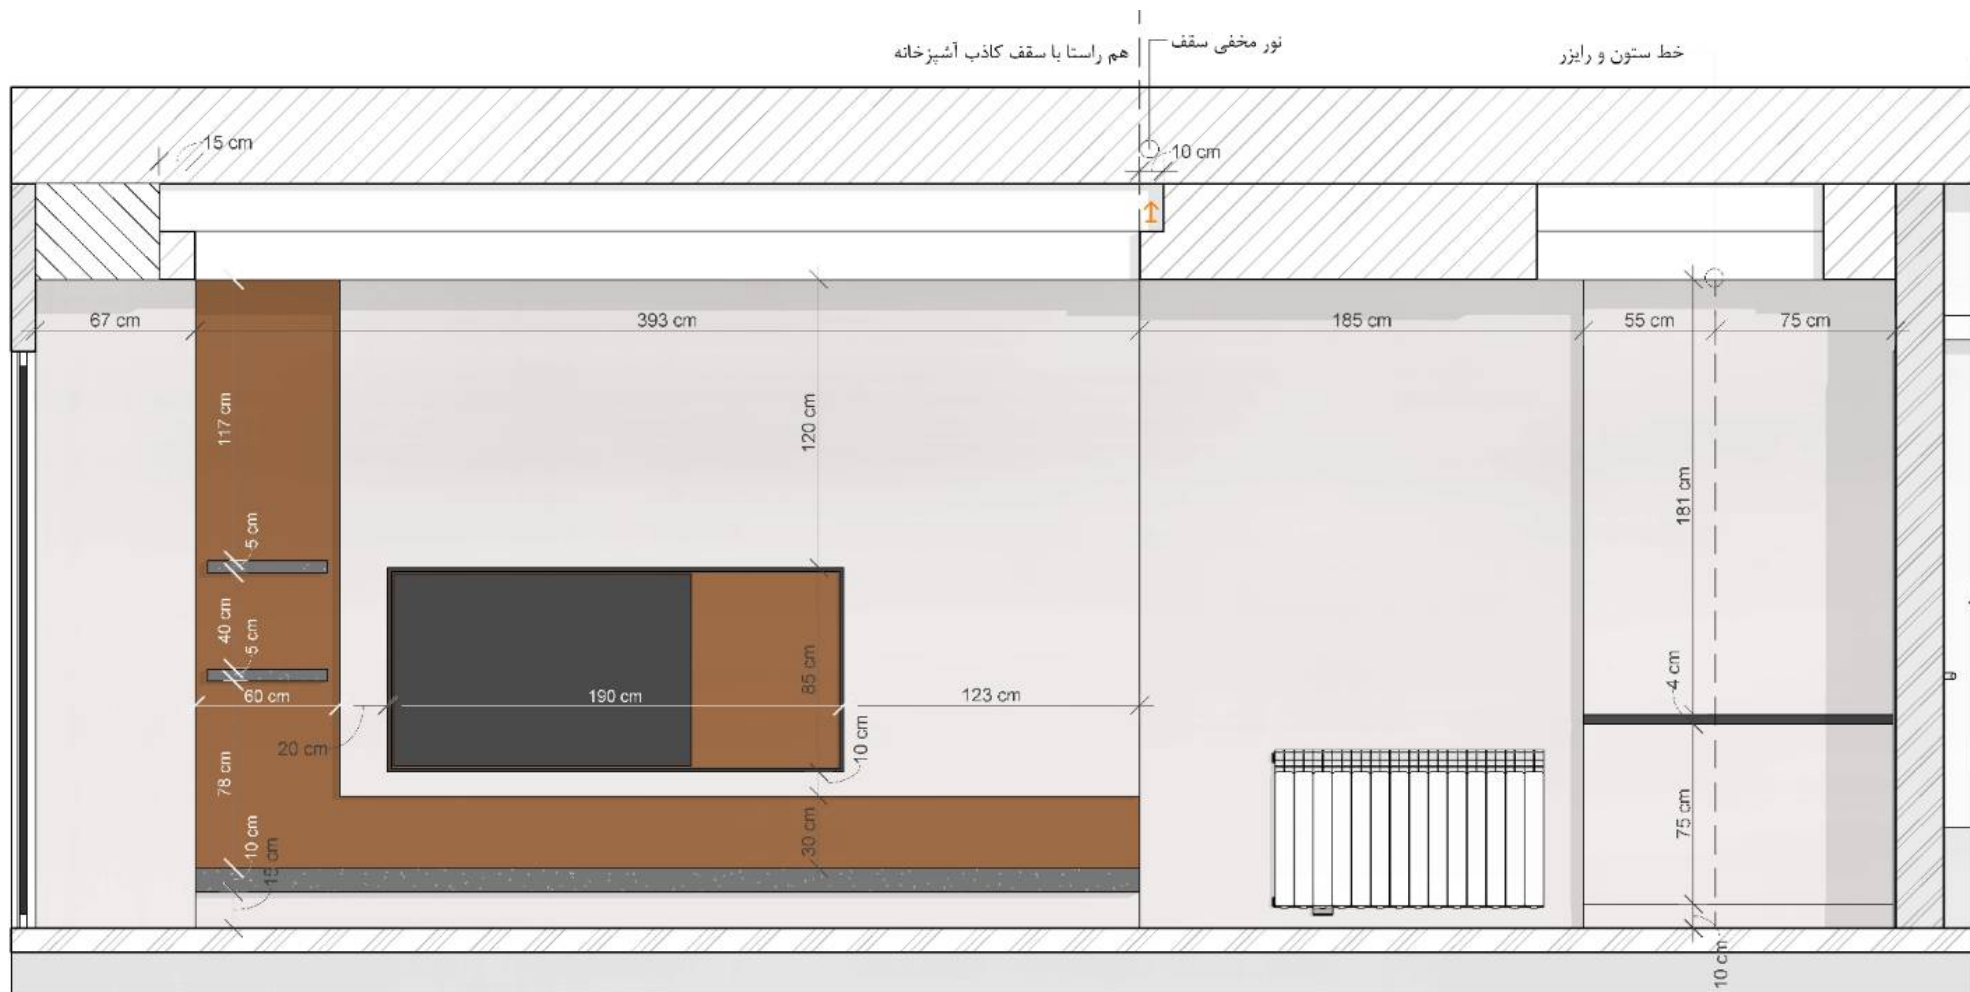

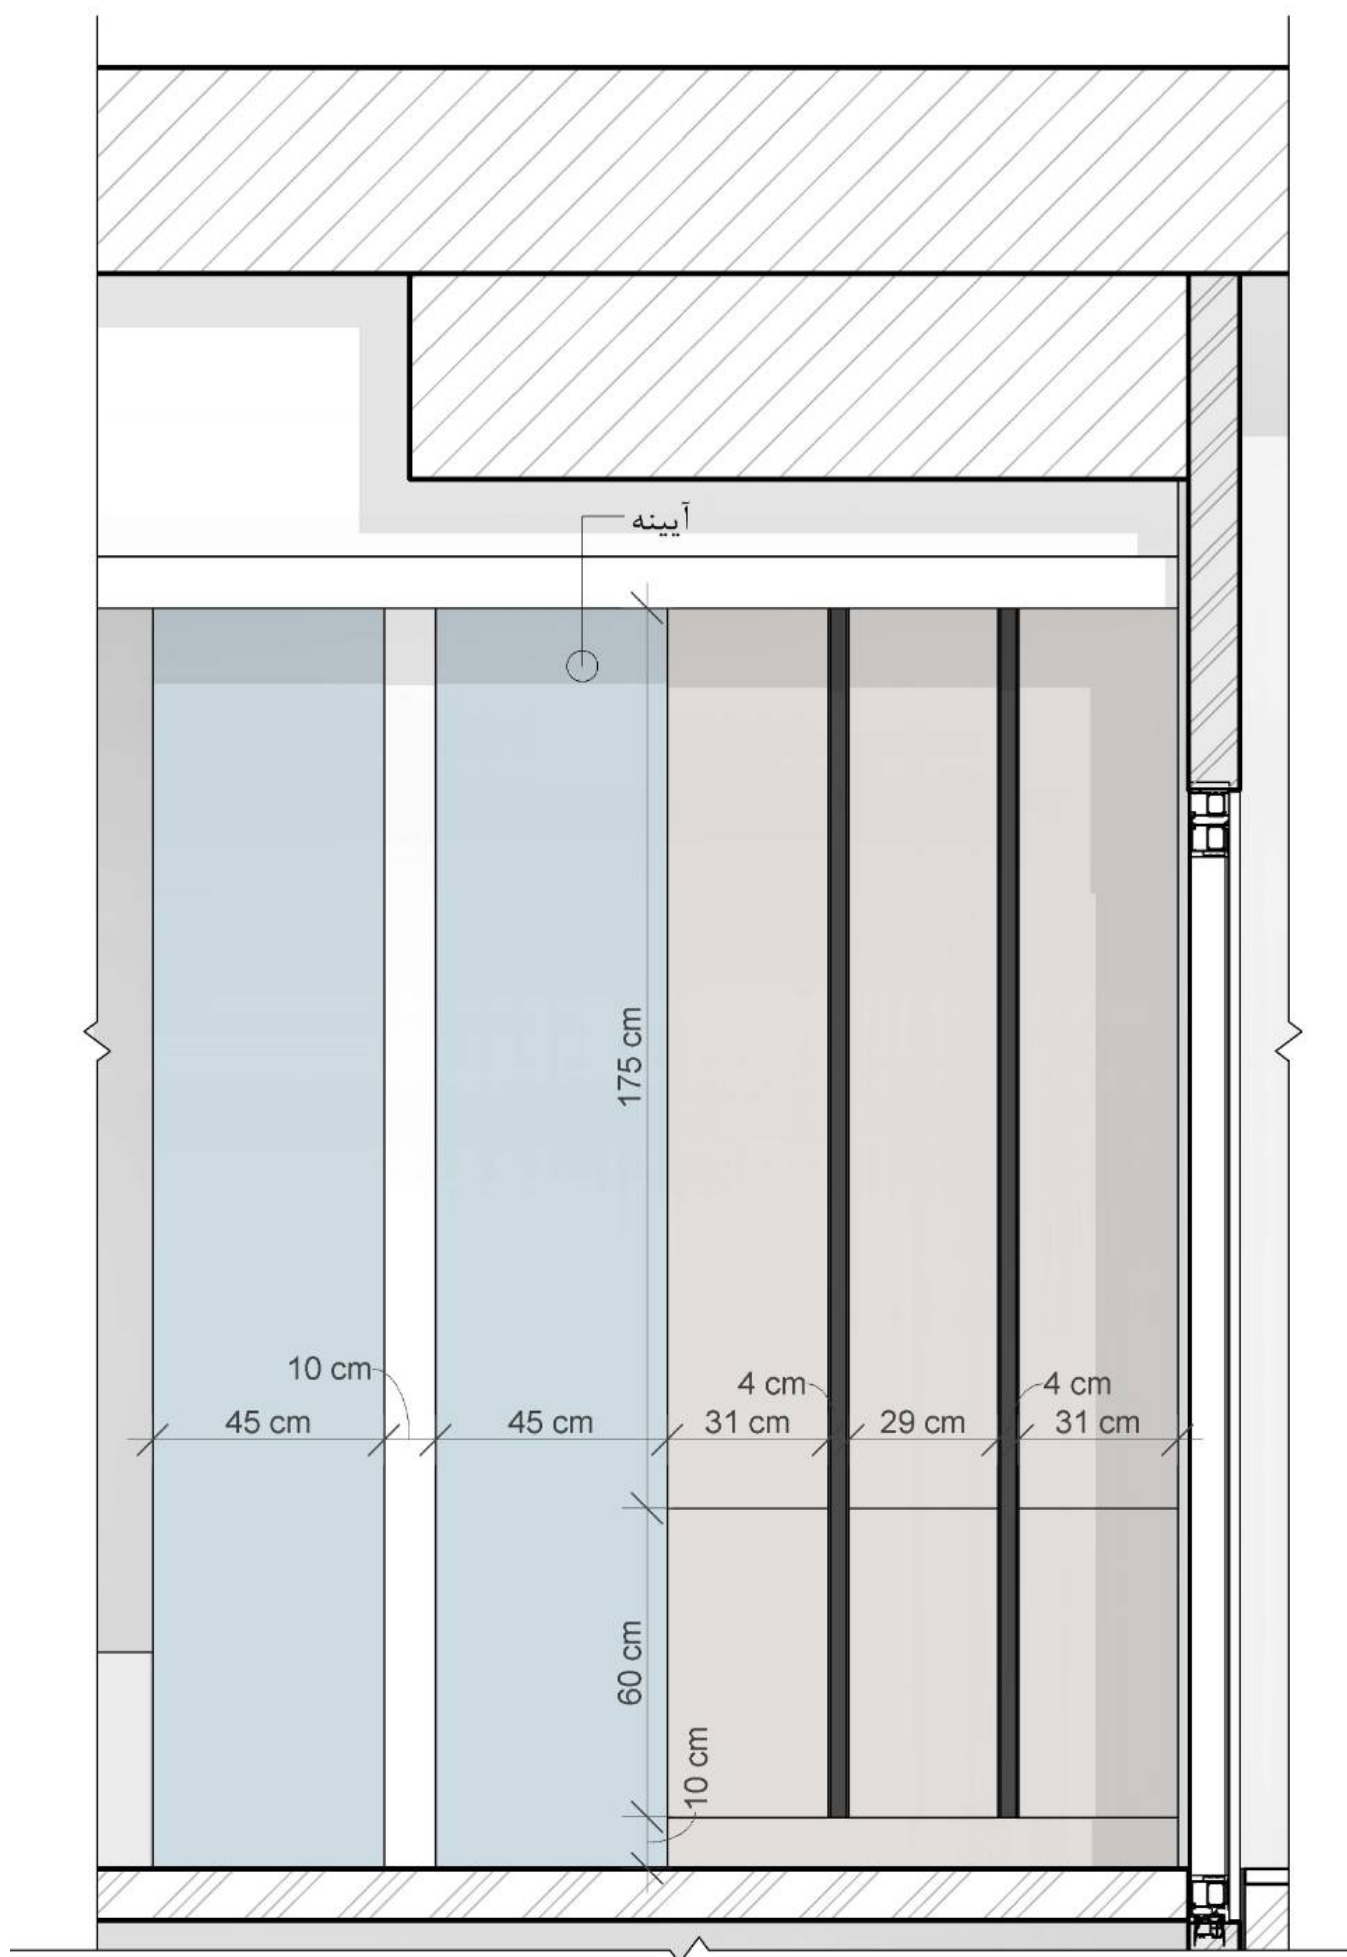

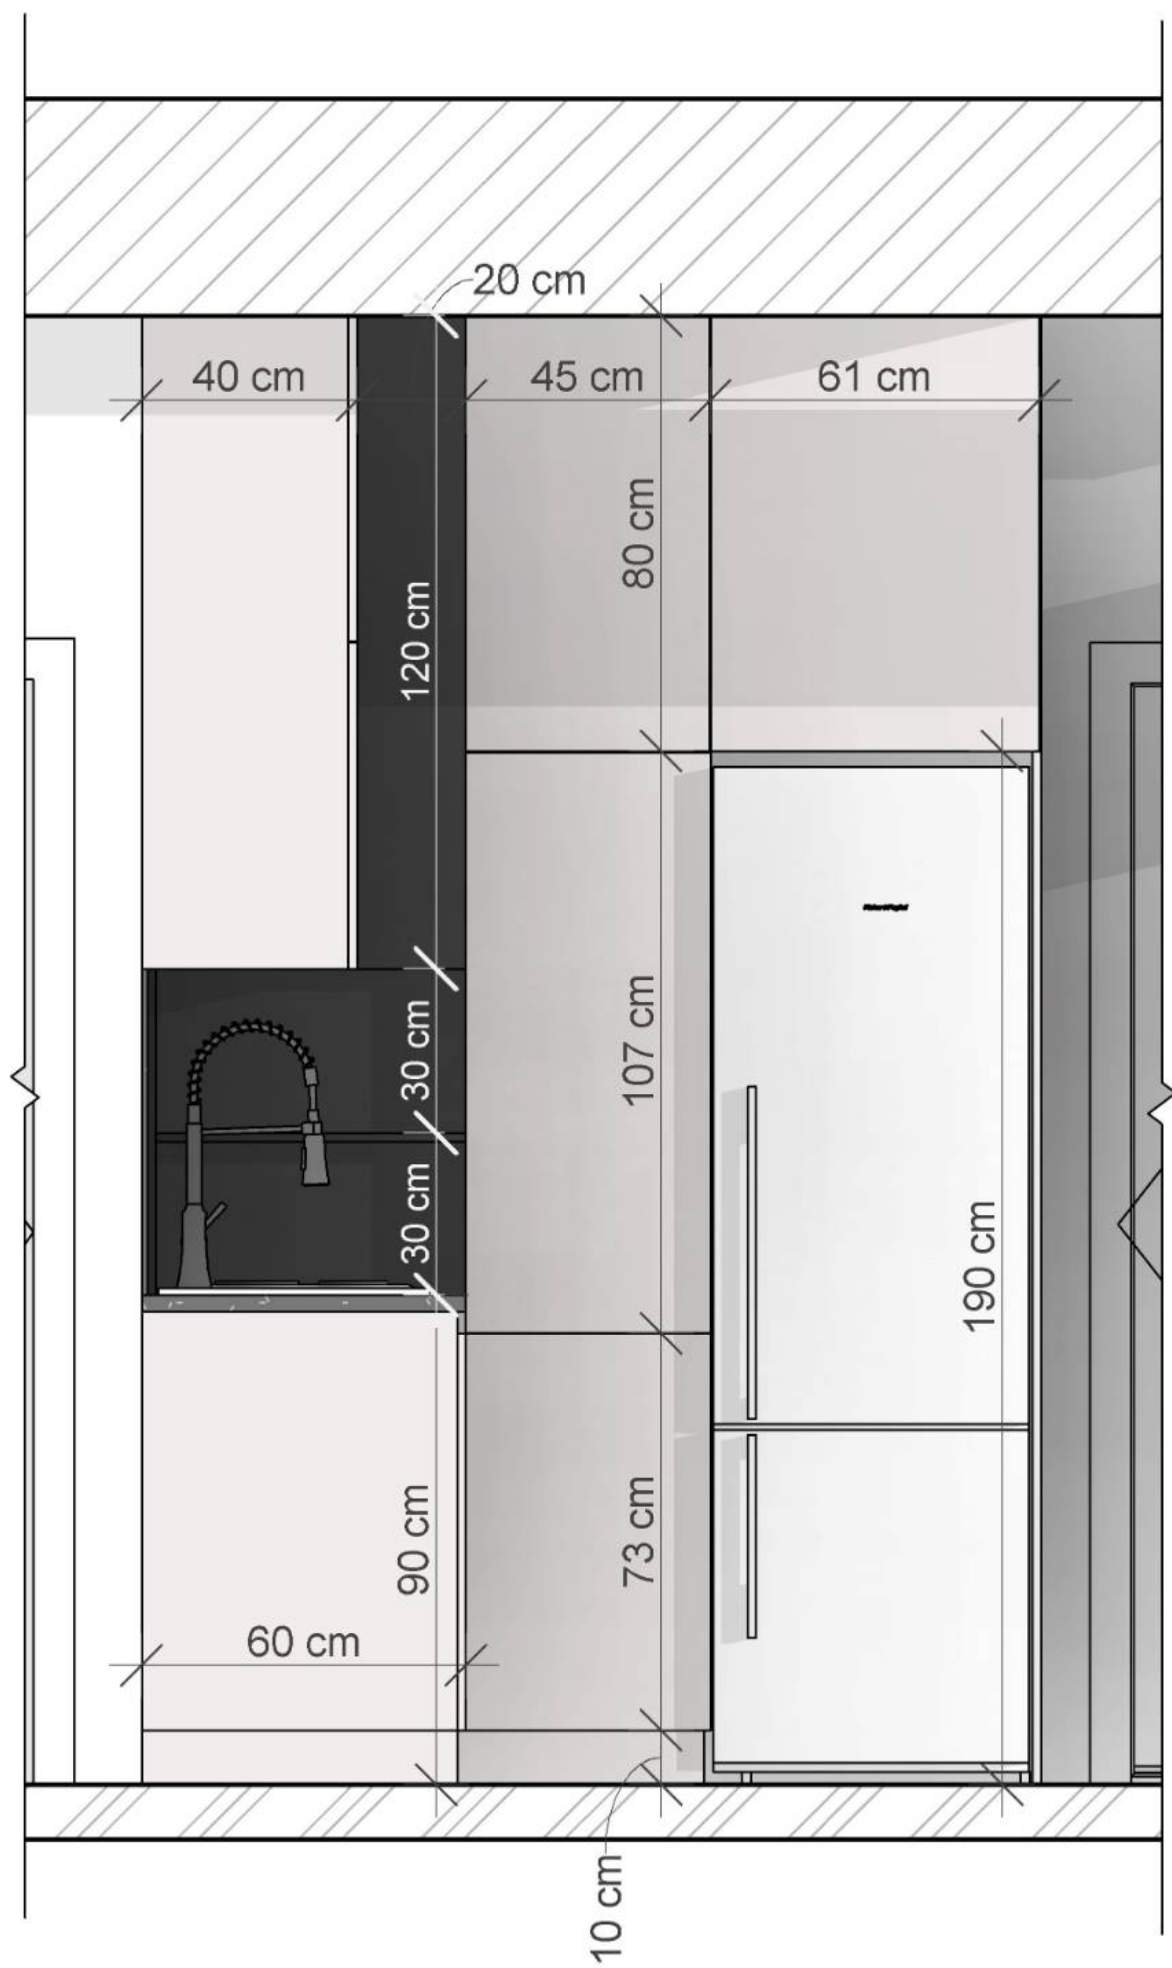

۱۵ سانتیمتر سقف کاذب بالاتر از تیر اصلی قرار دارد.

