




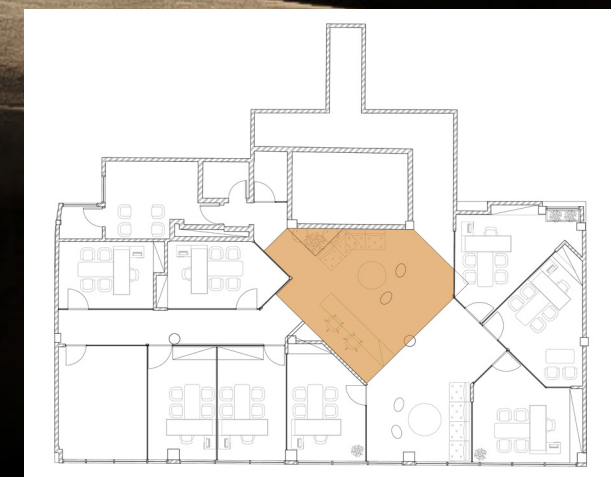


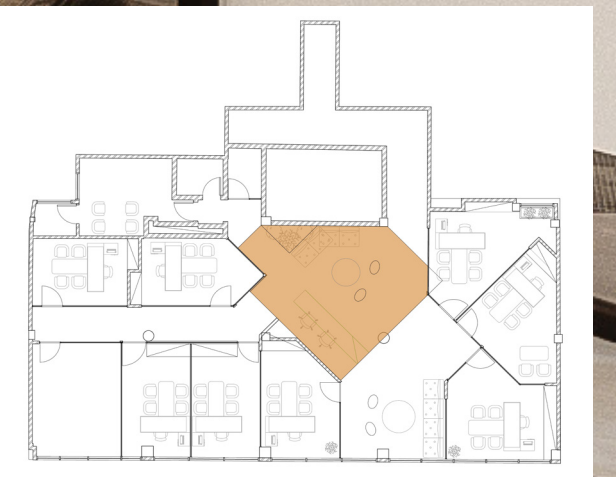






سقف کاذب هم راستا با دیوار

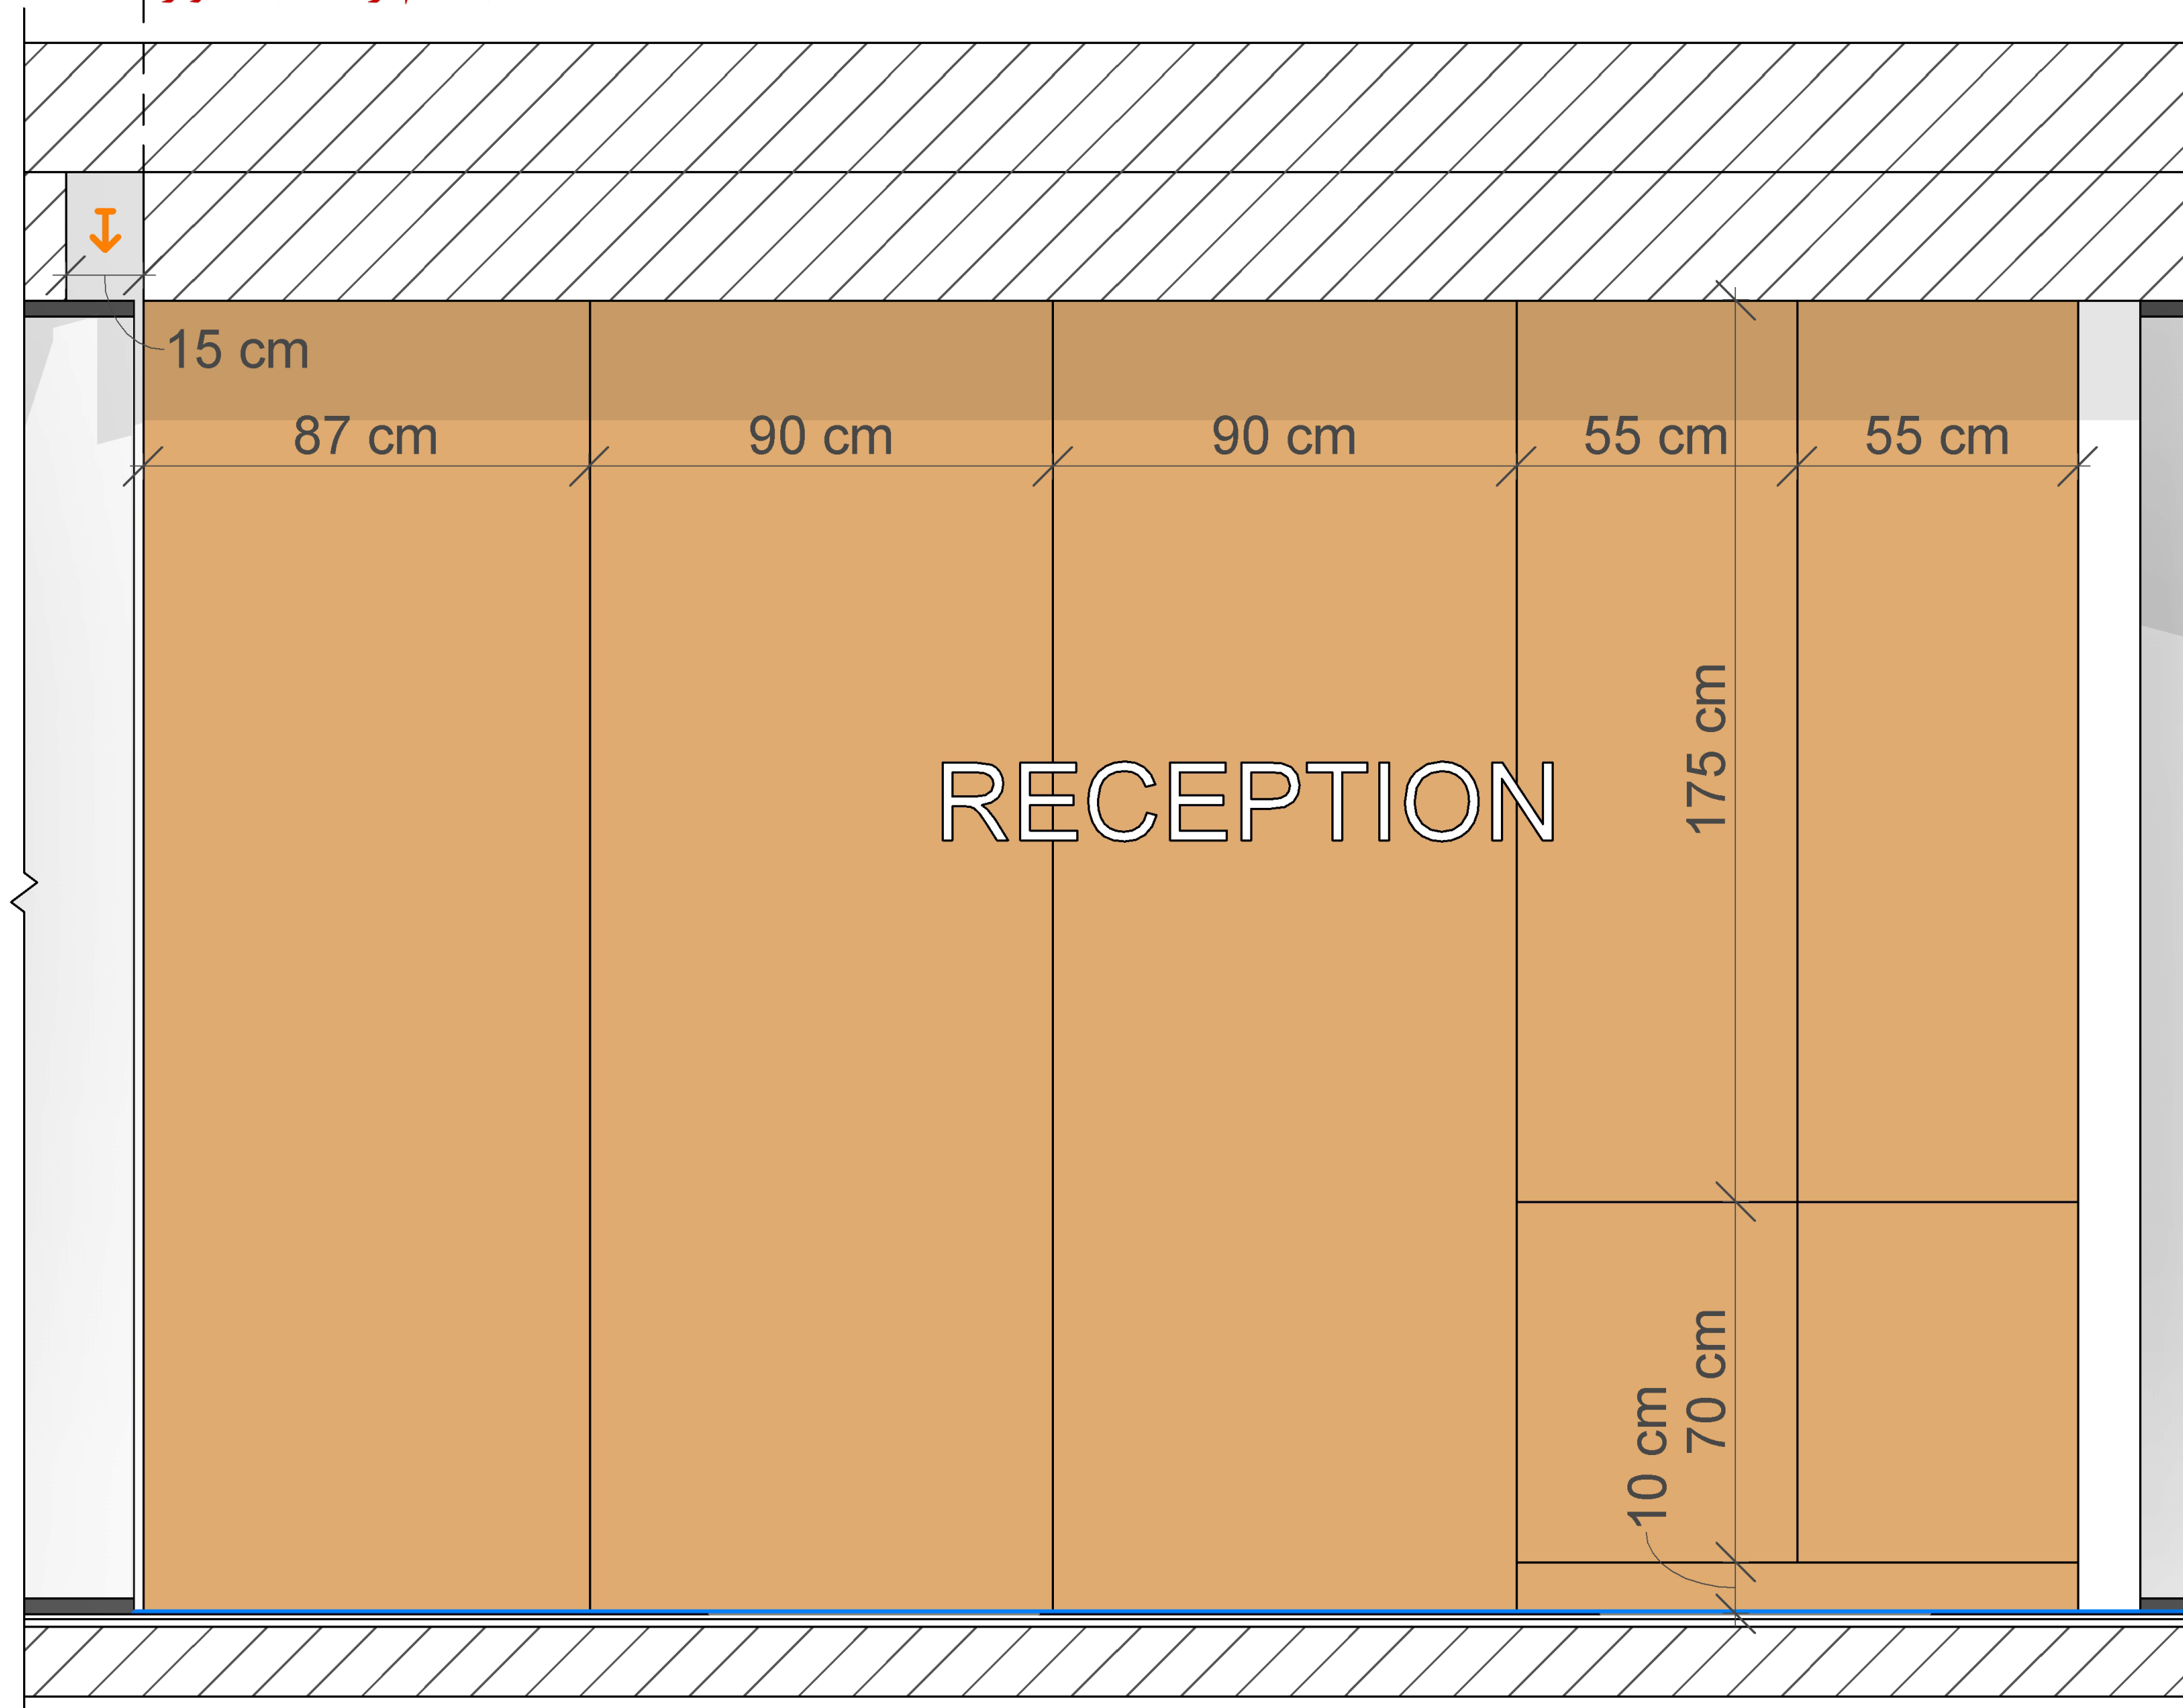


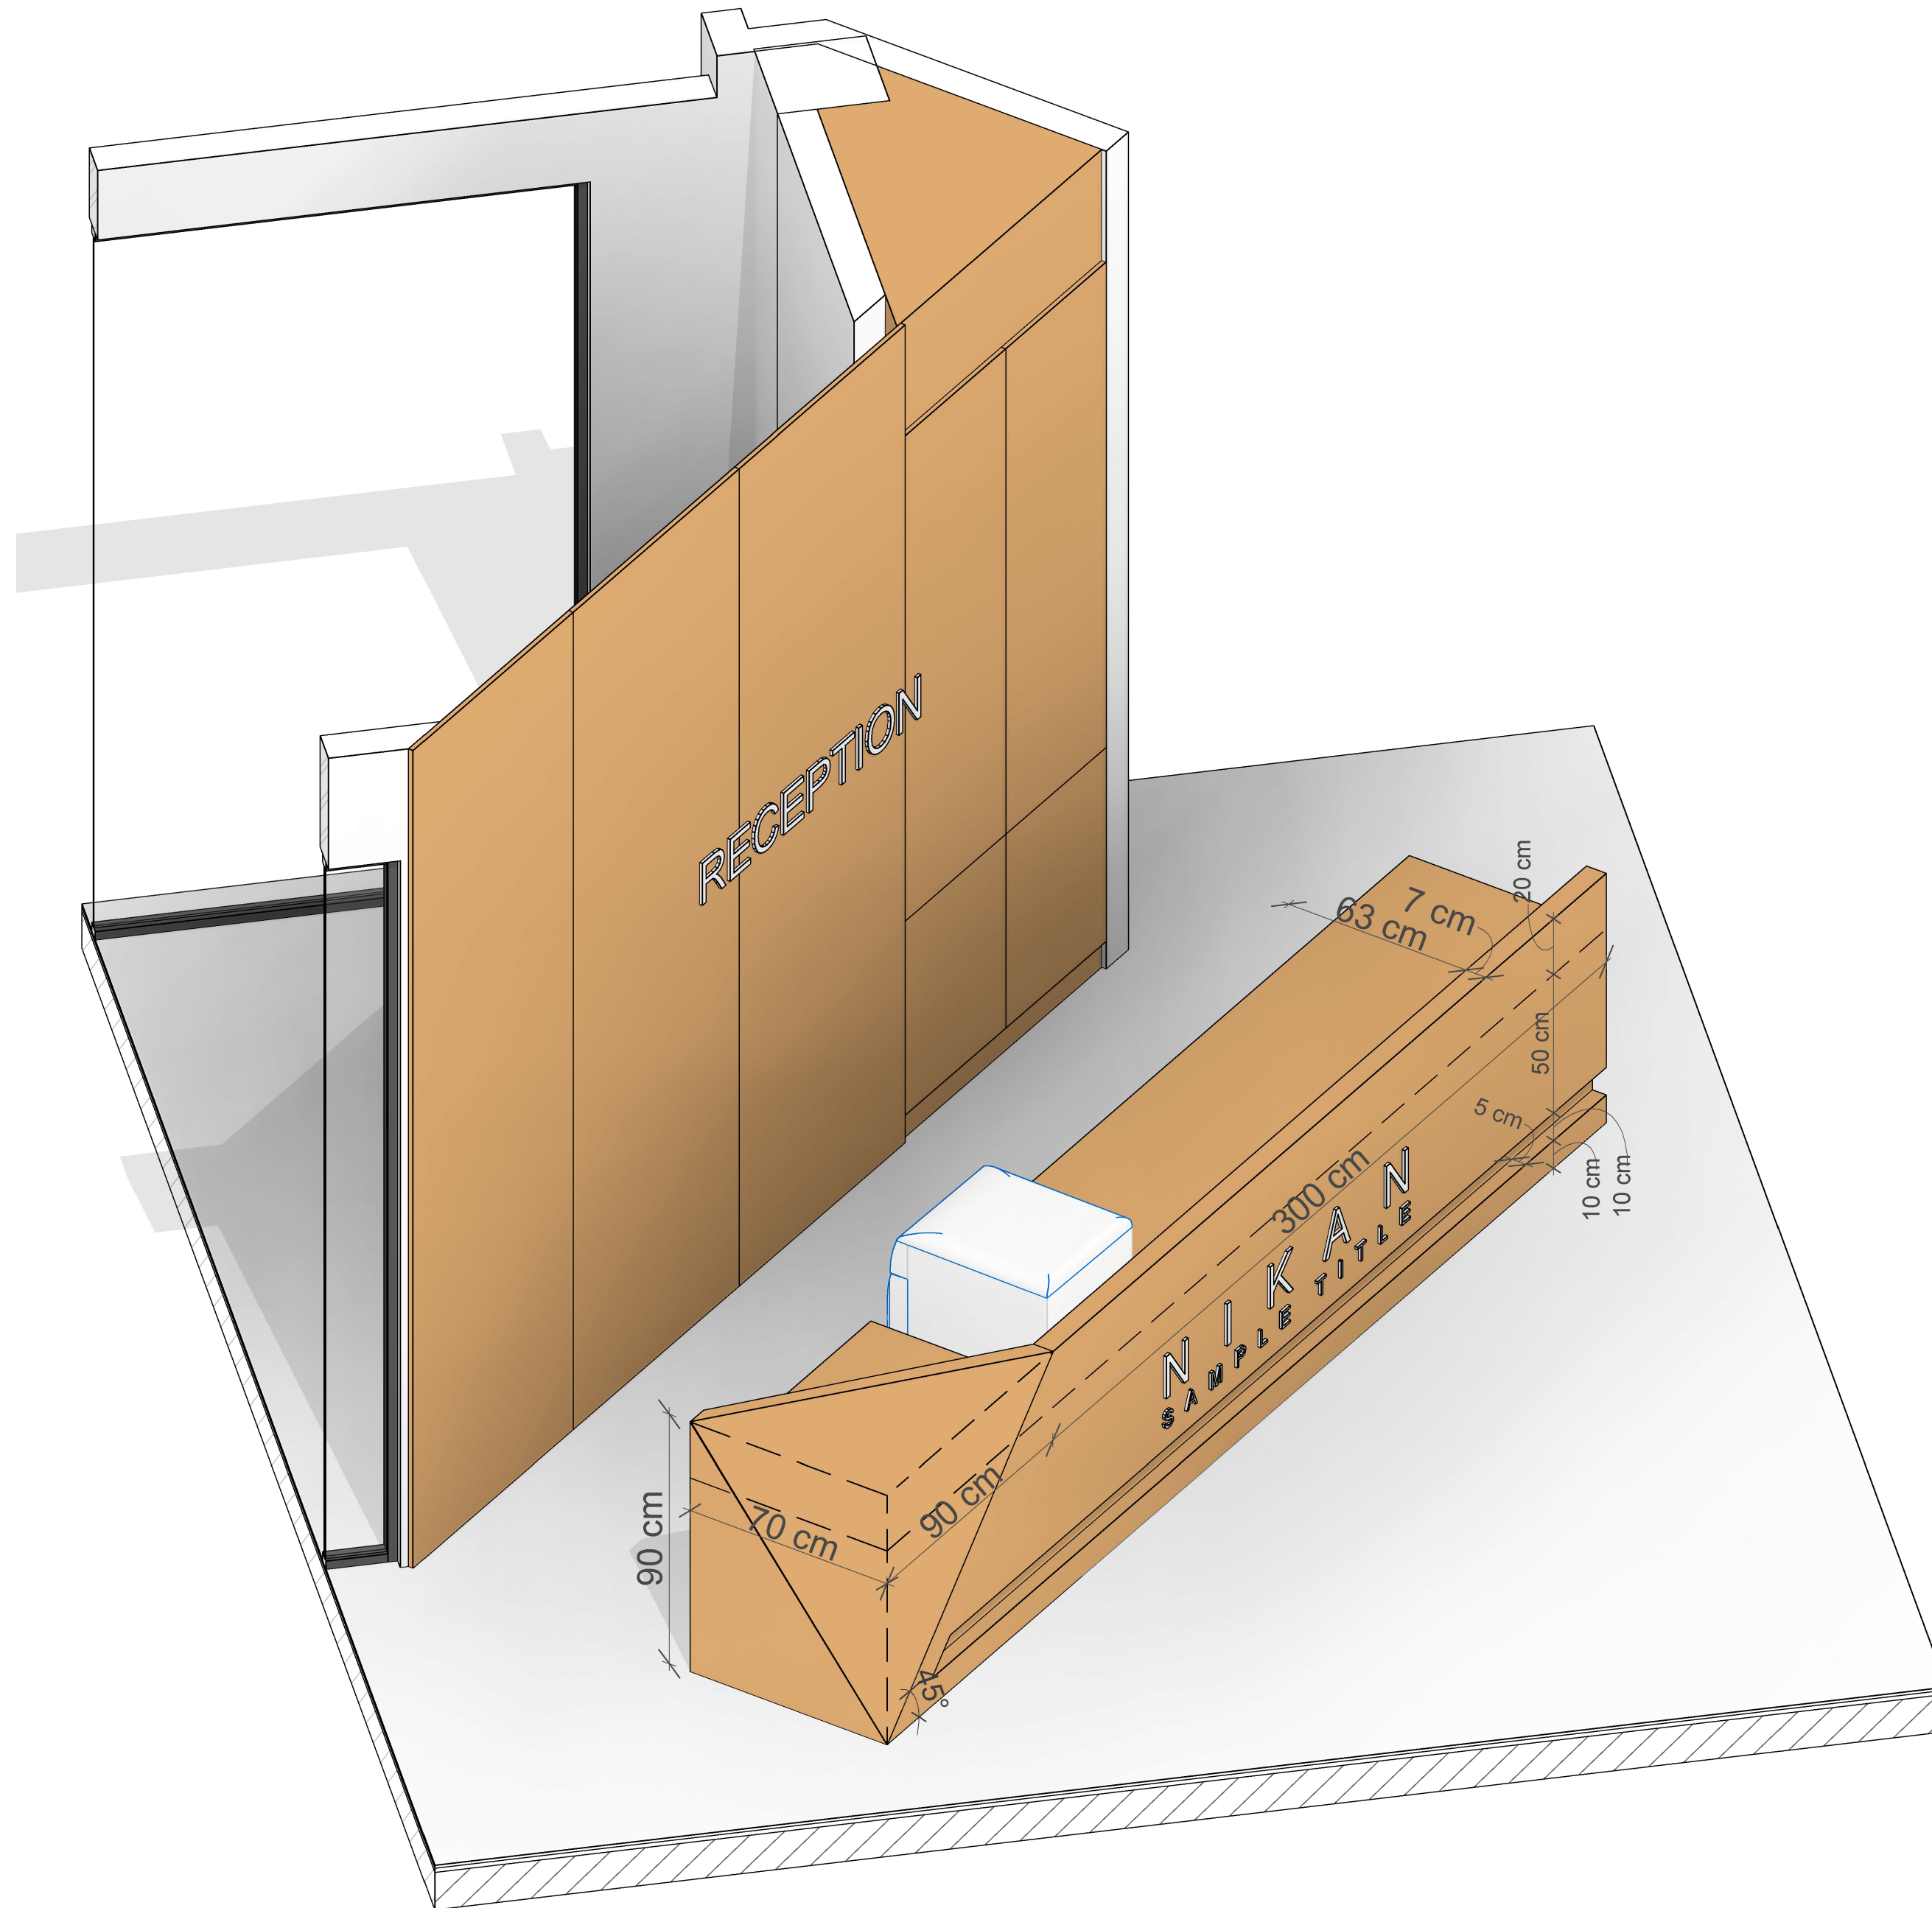


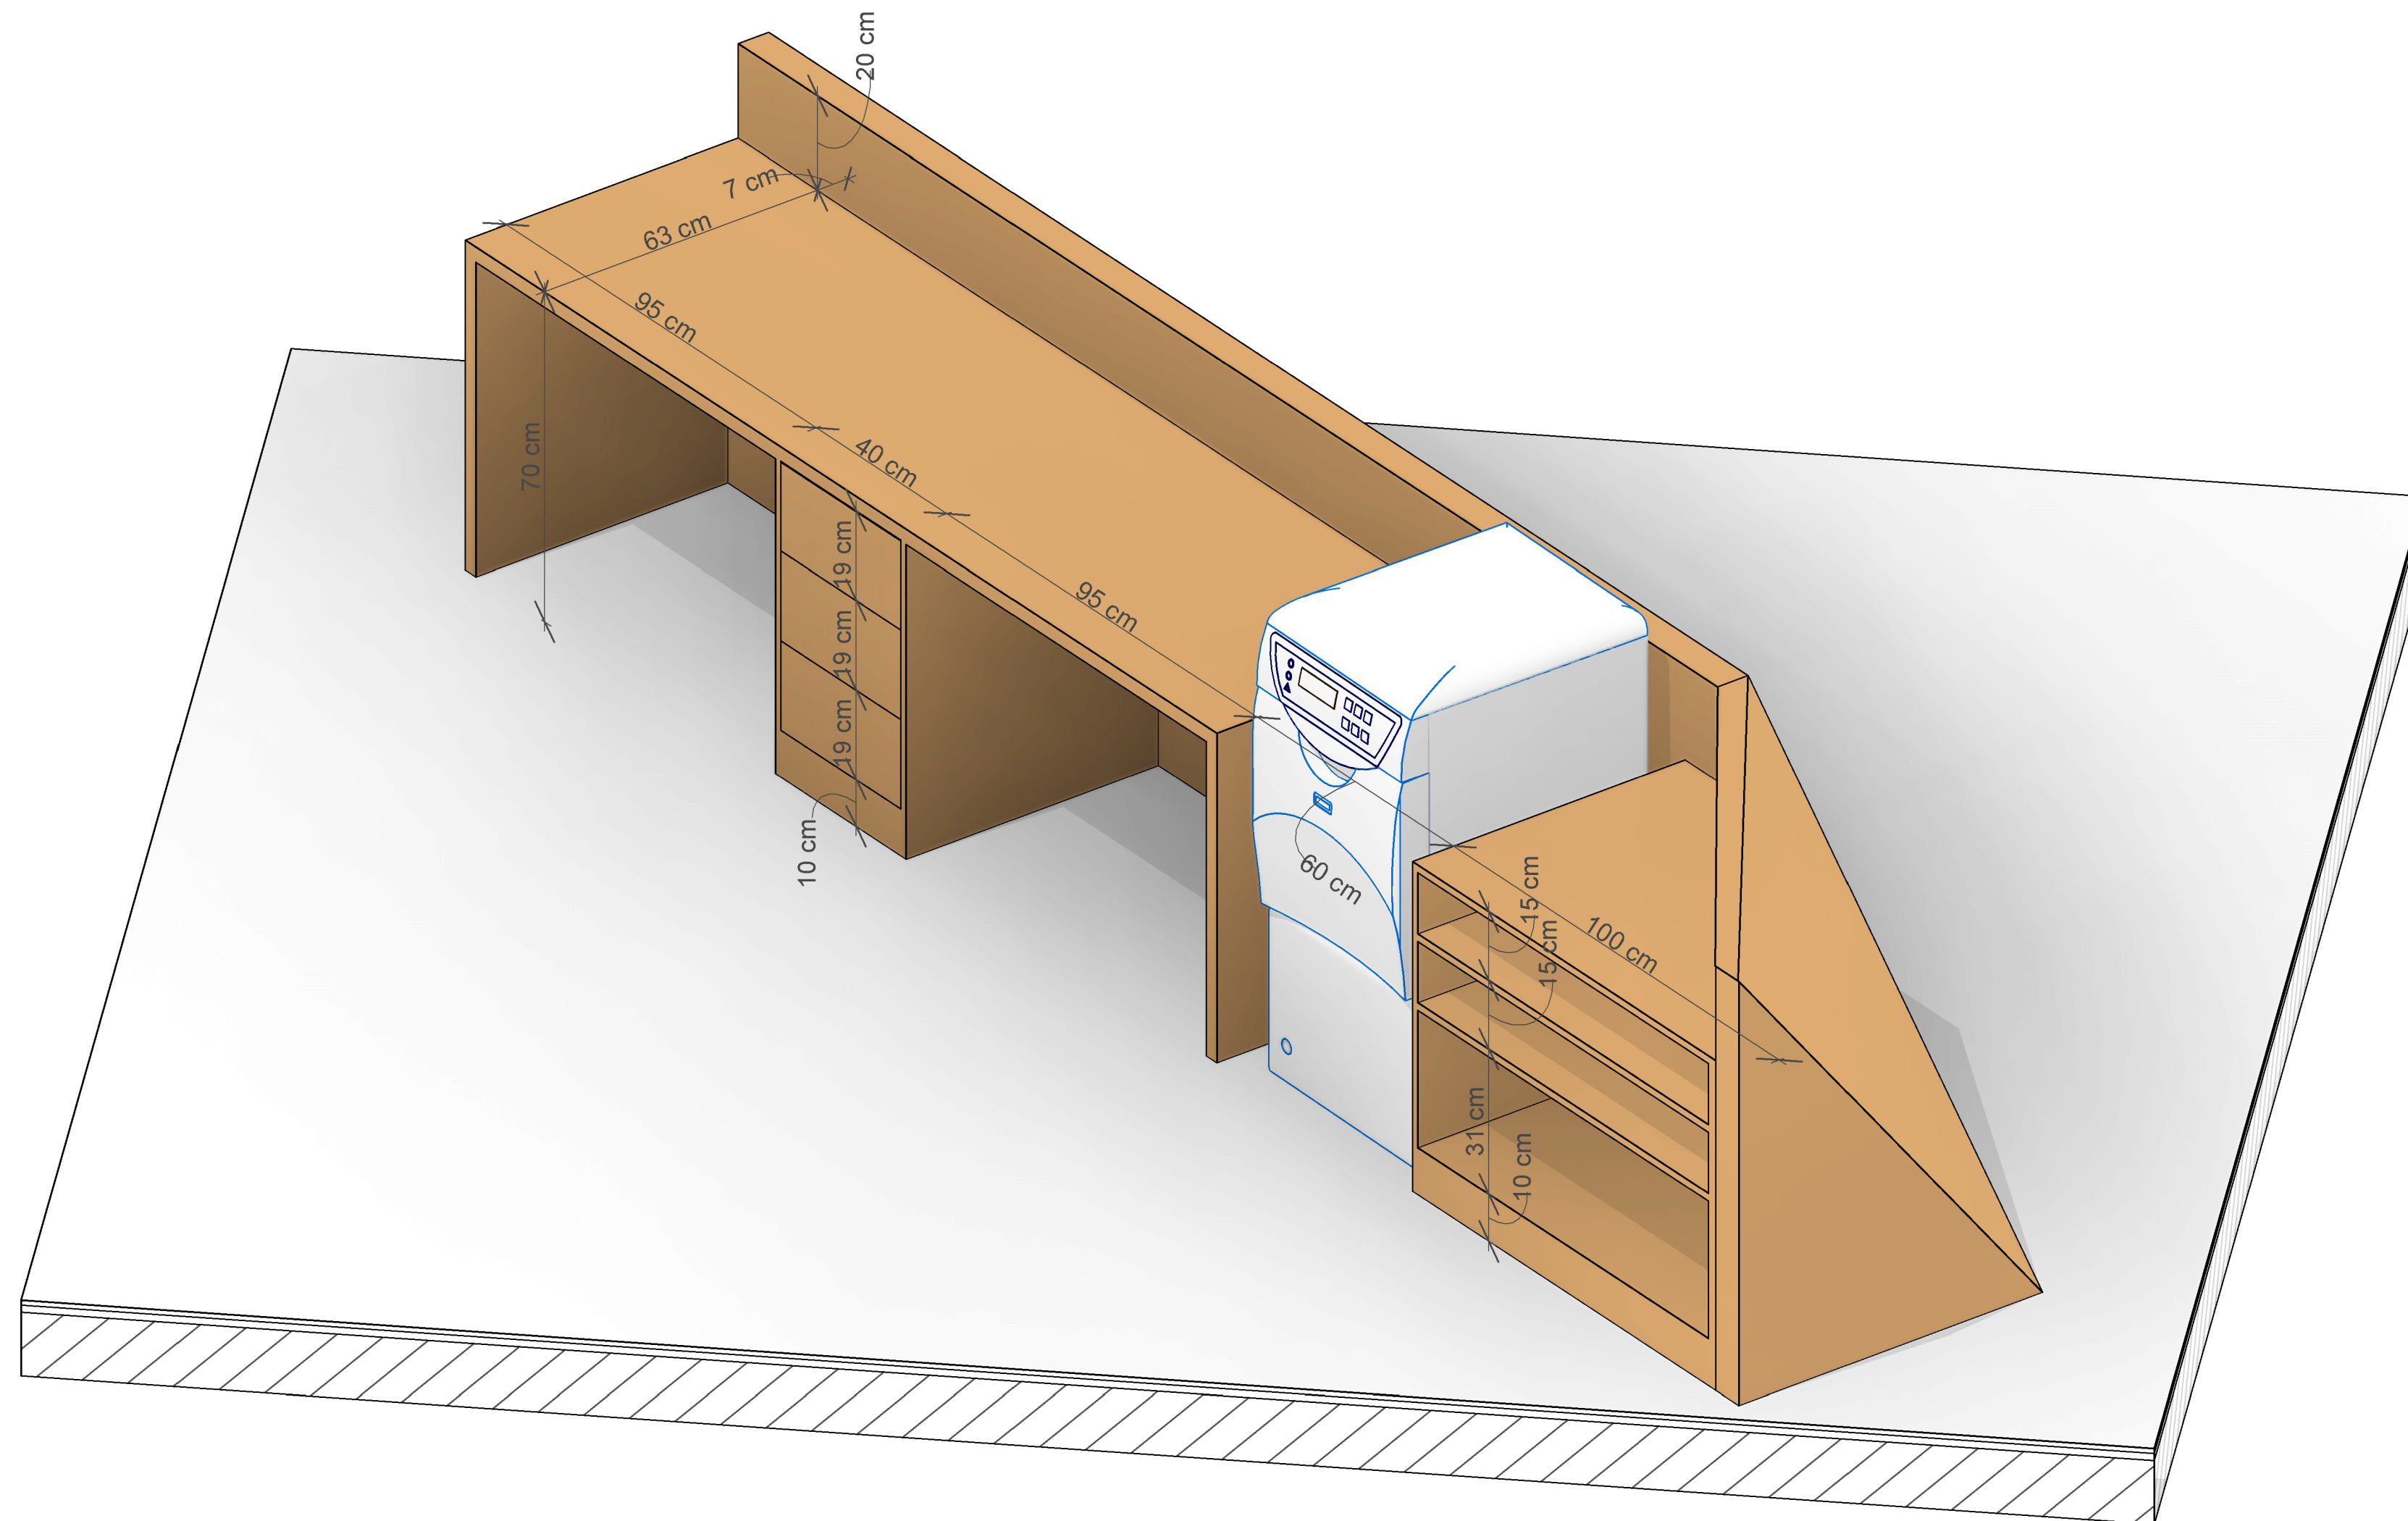


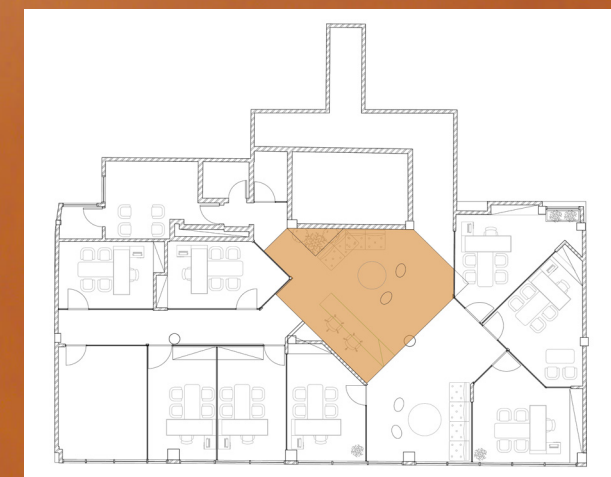


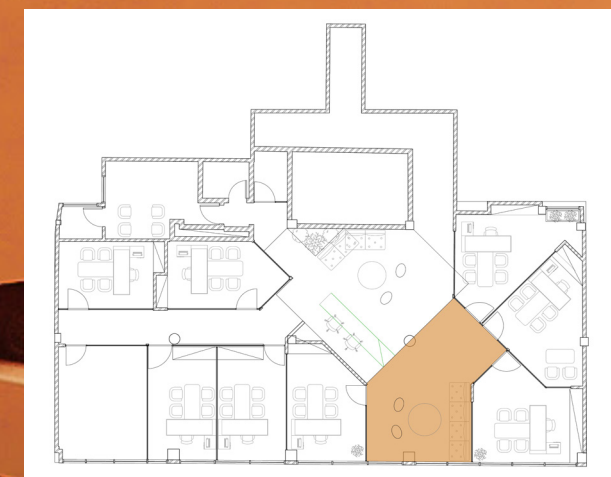

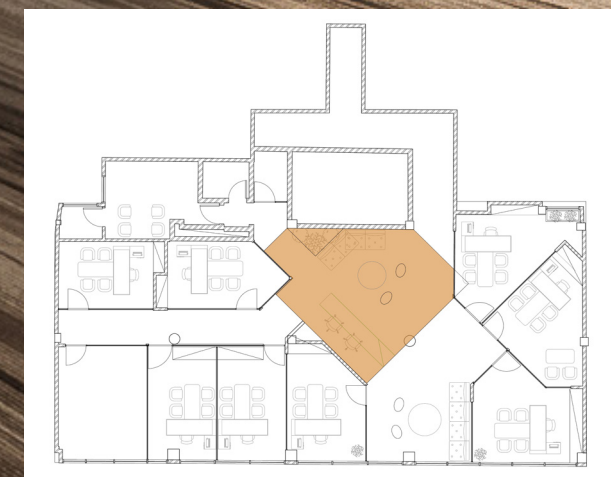


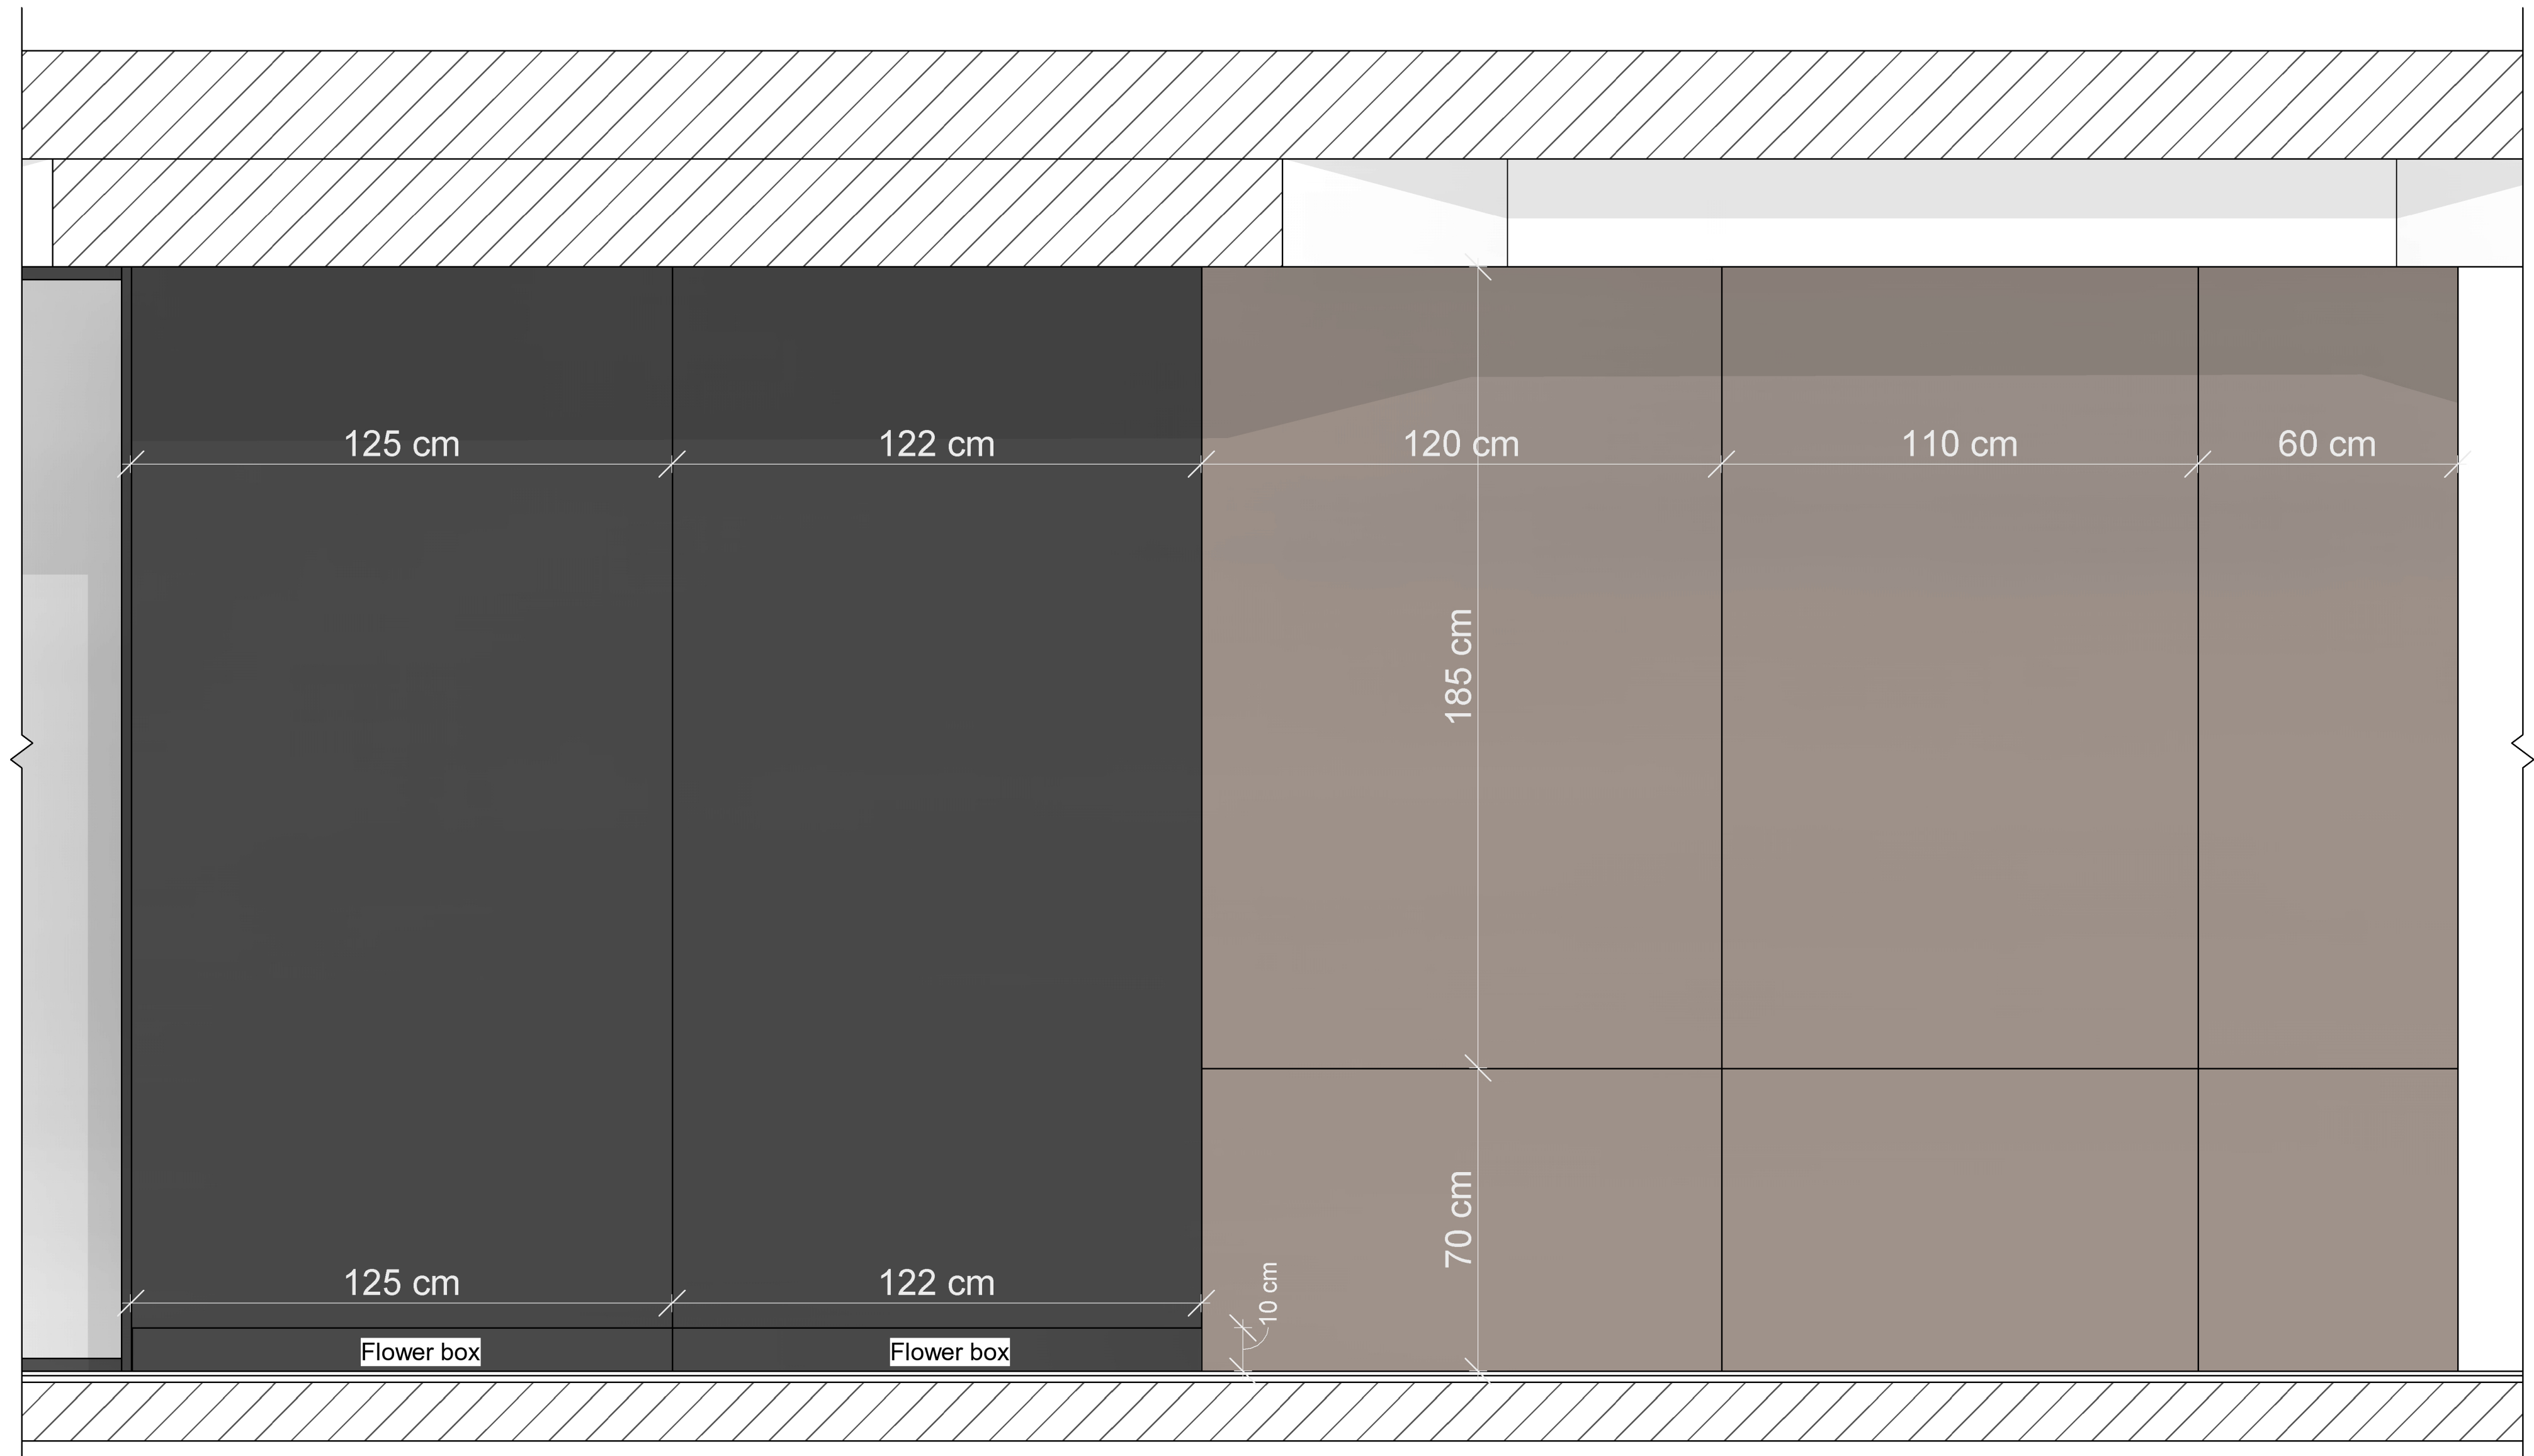

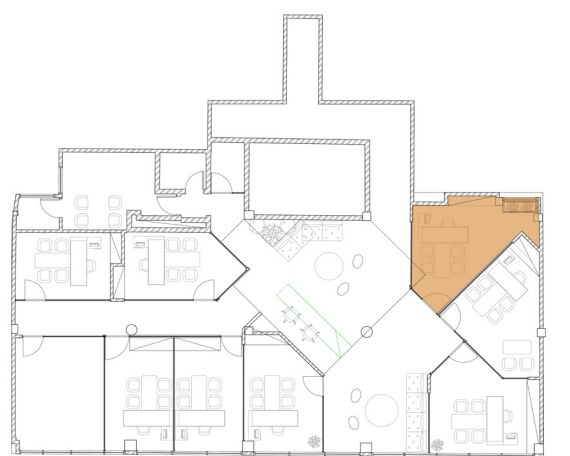


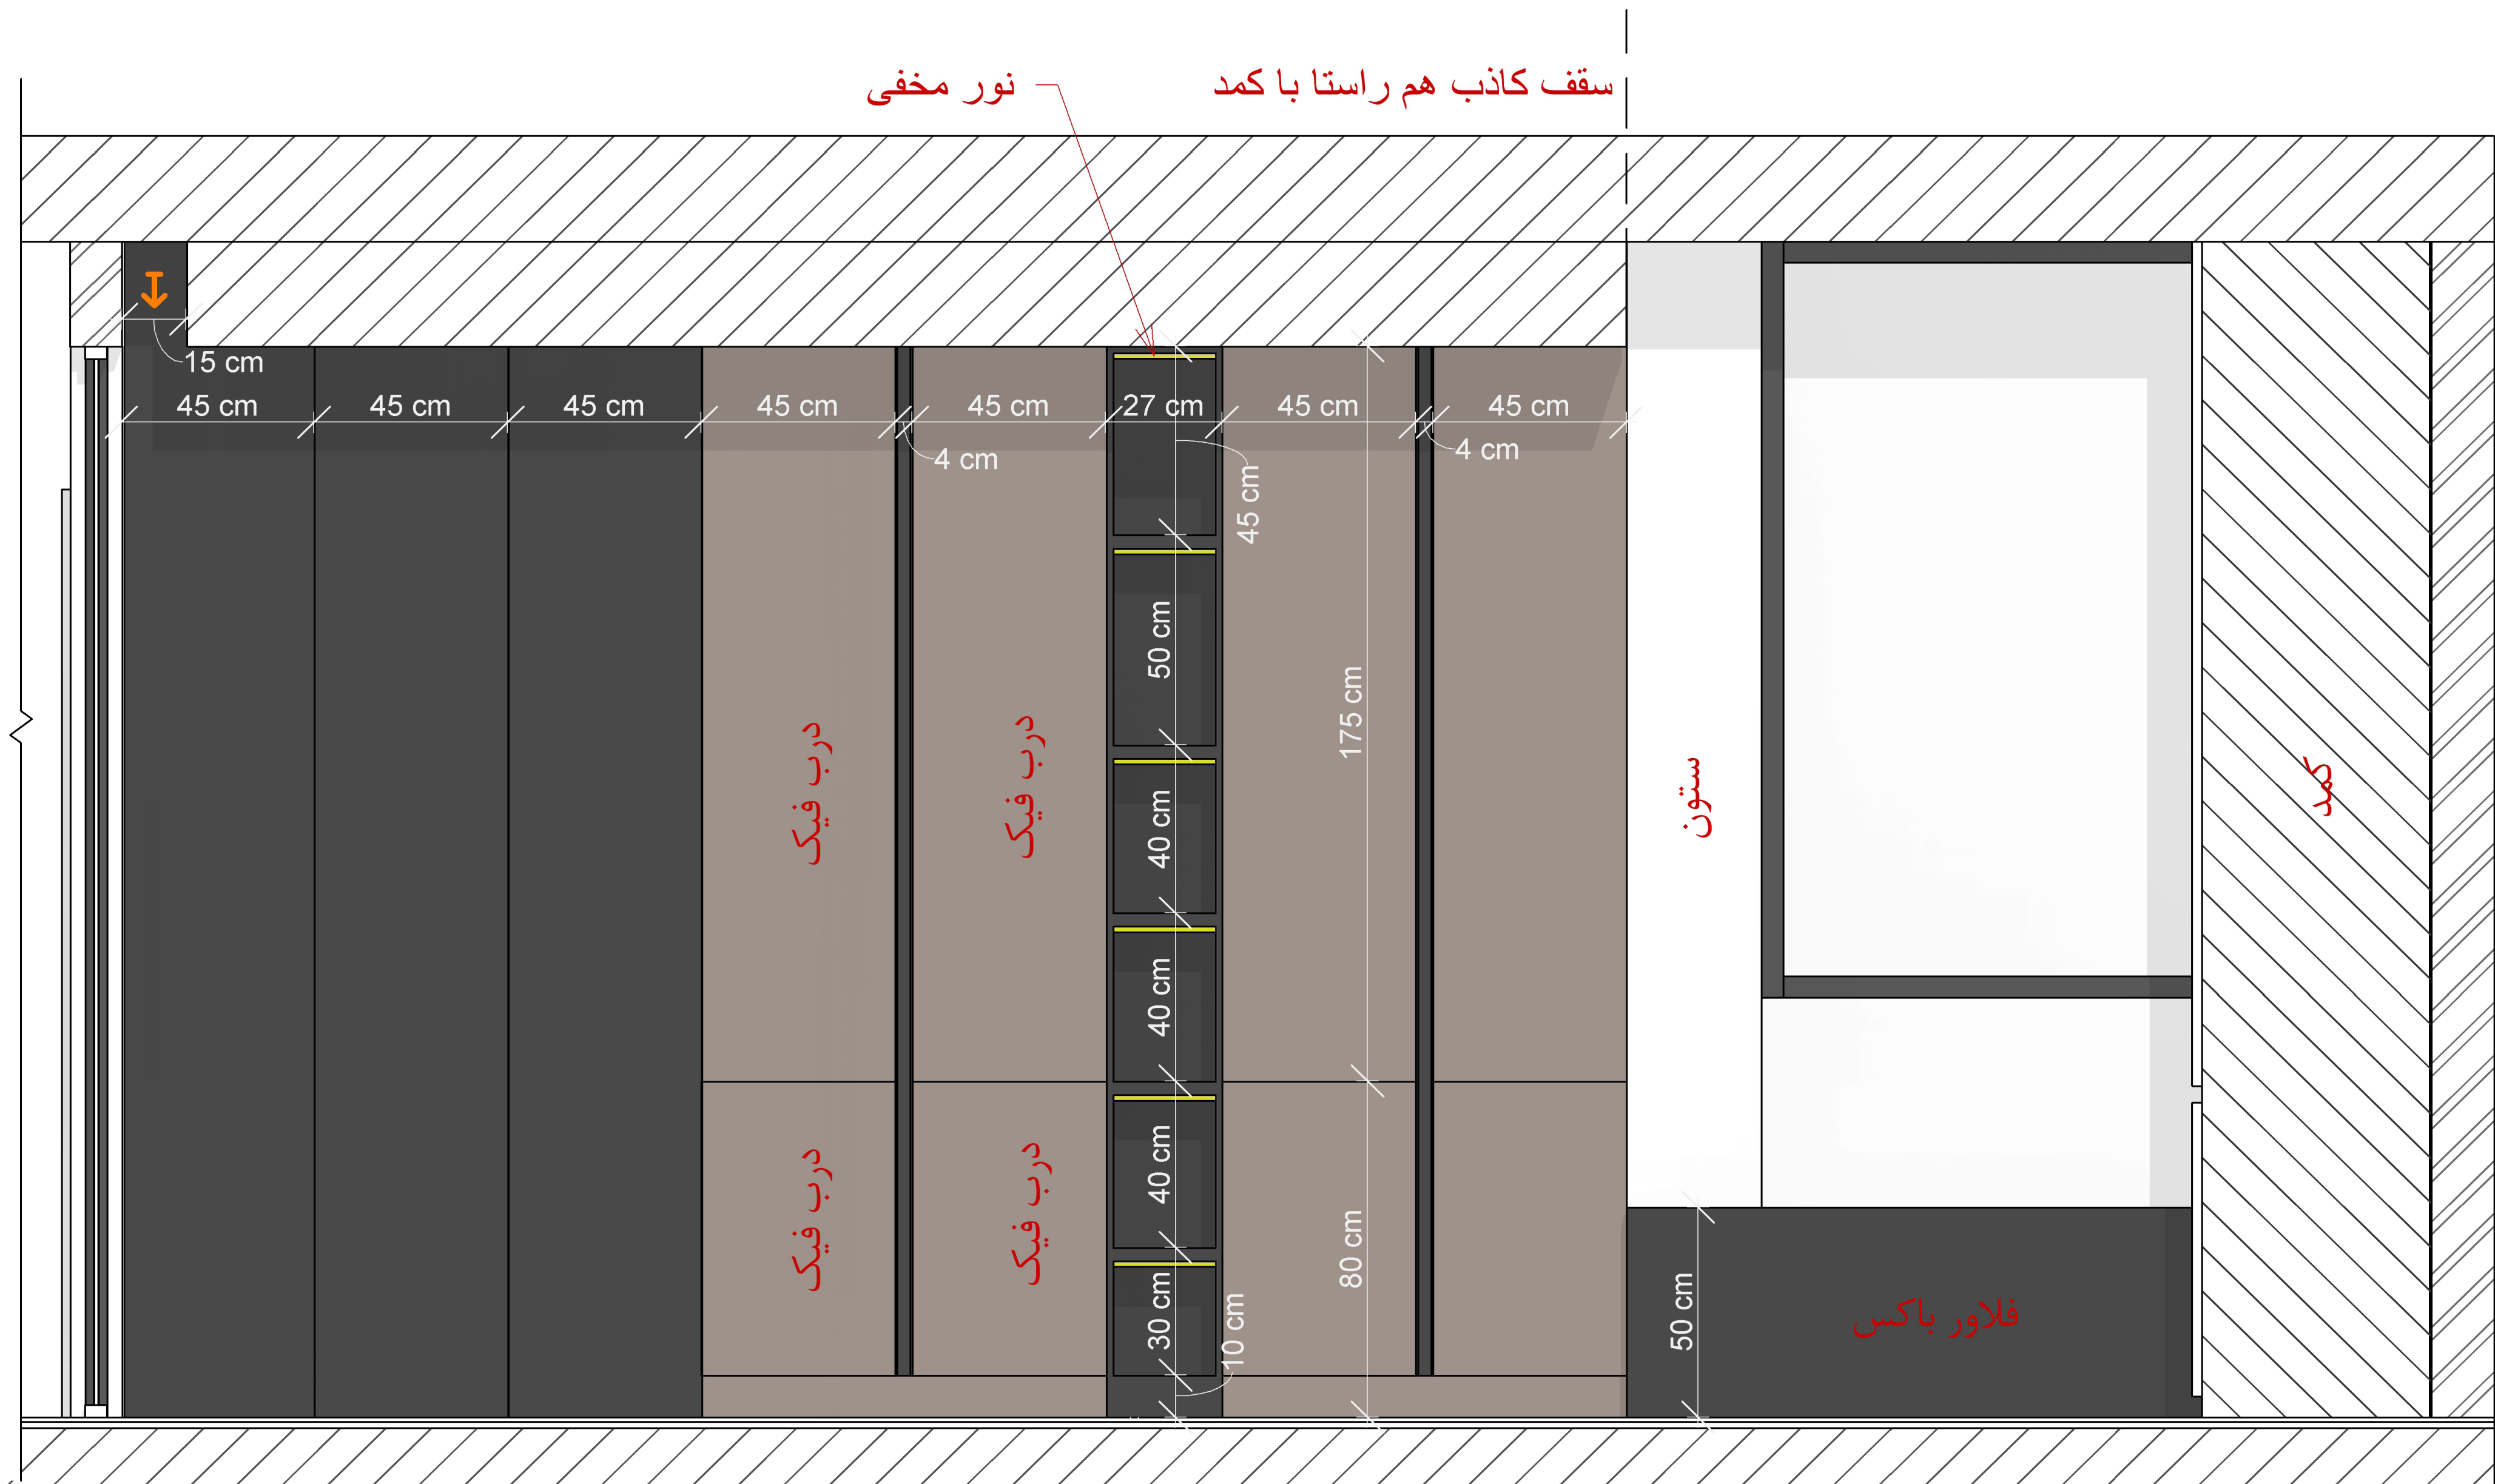



کمد ها دارای دستگیره مخفی هستند.

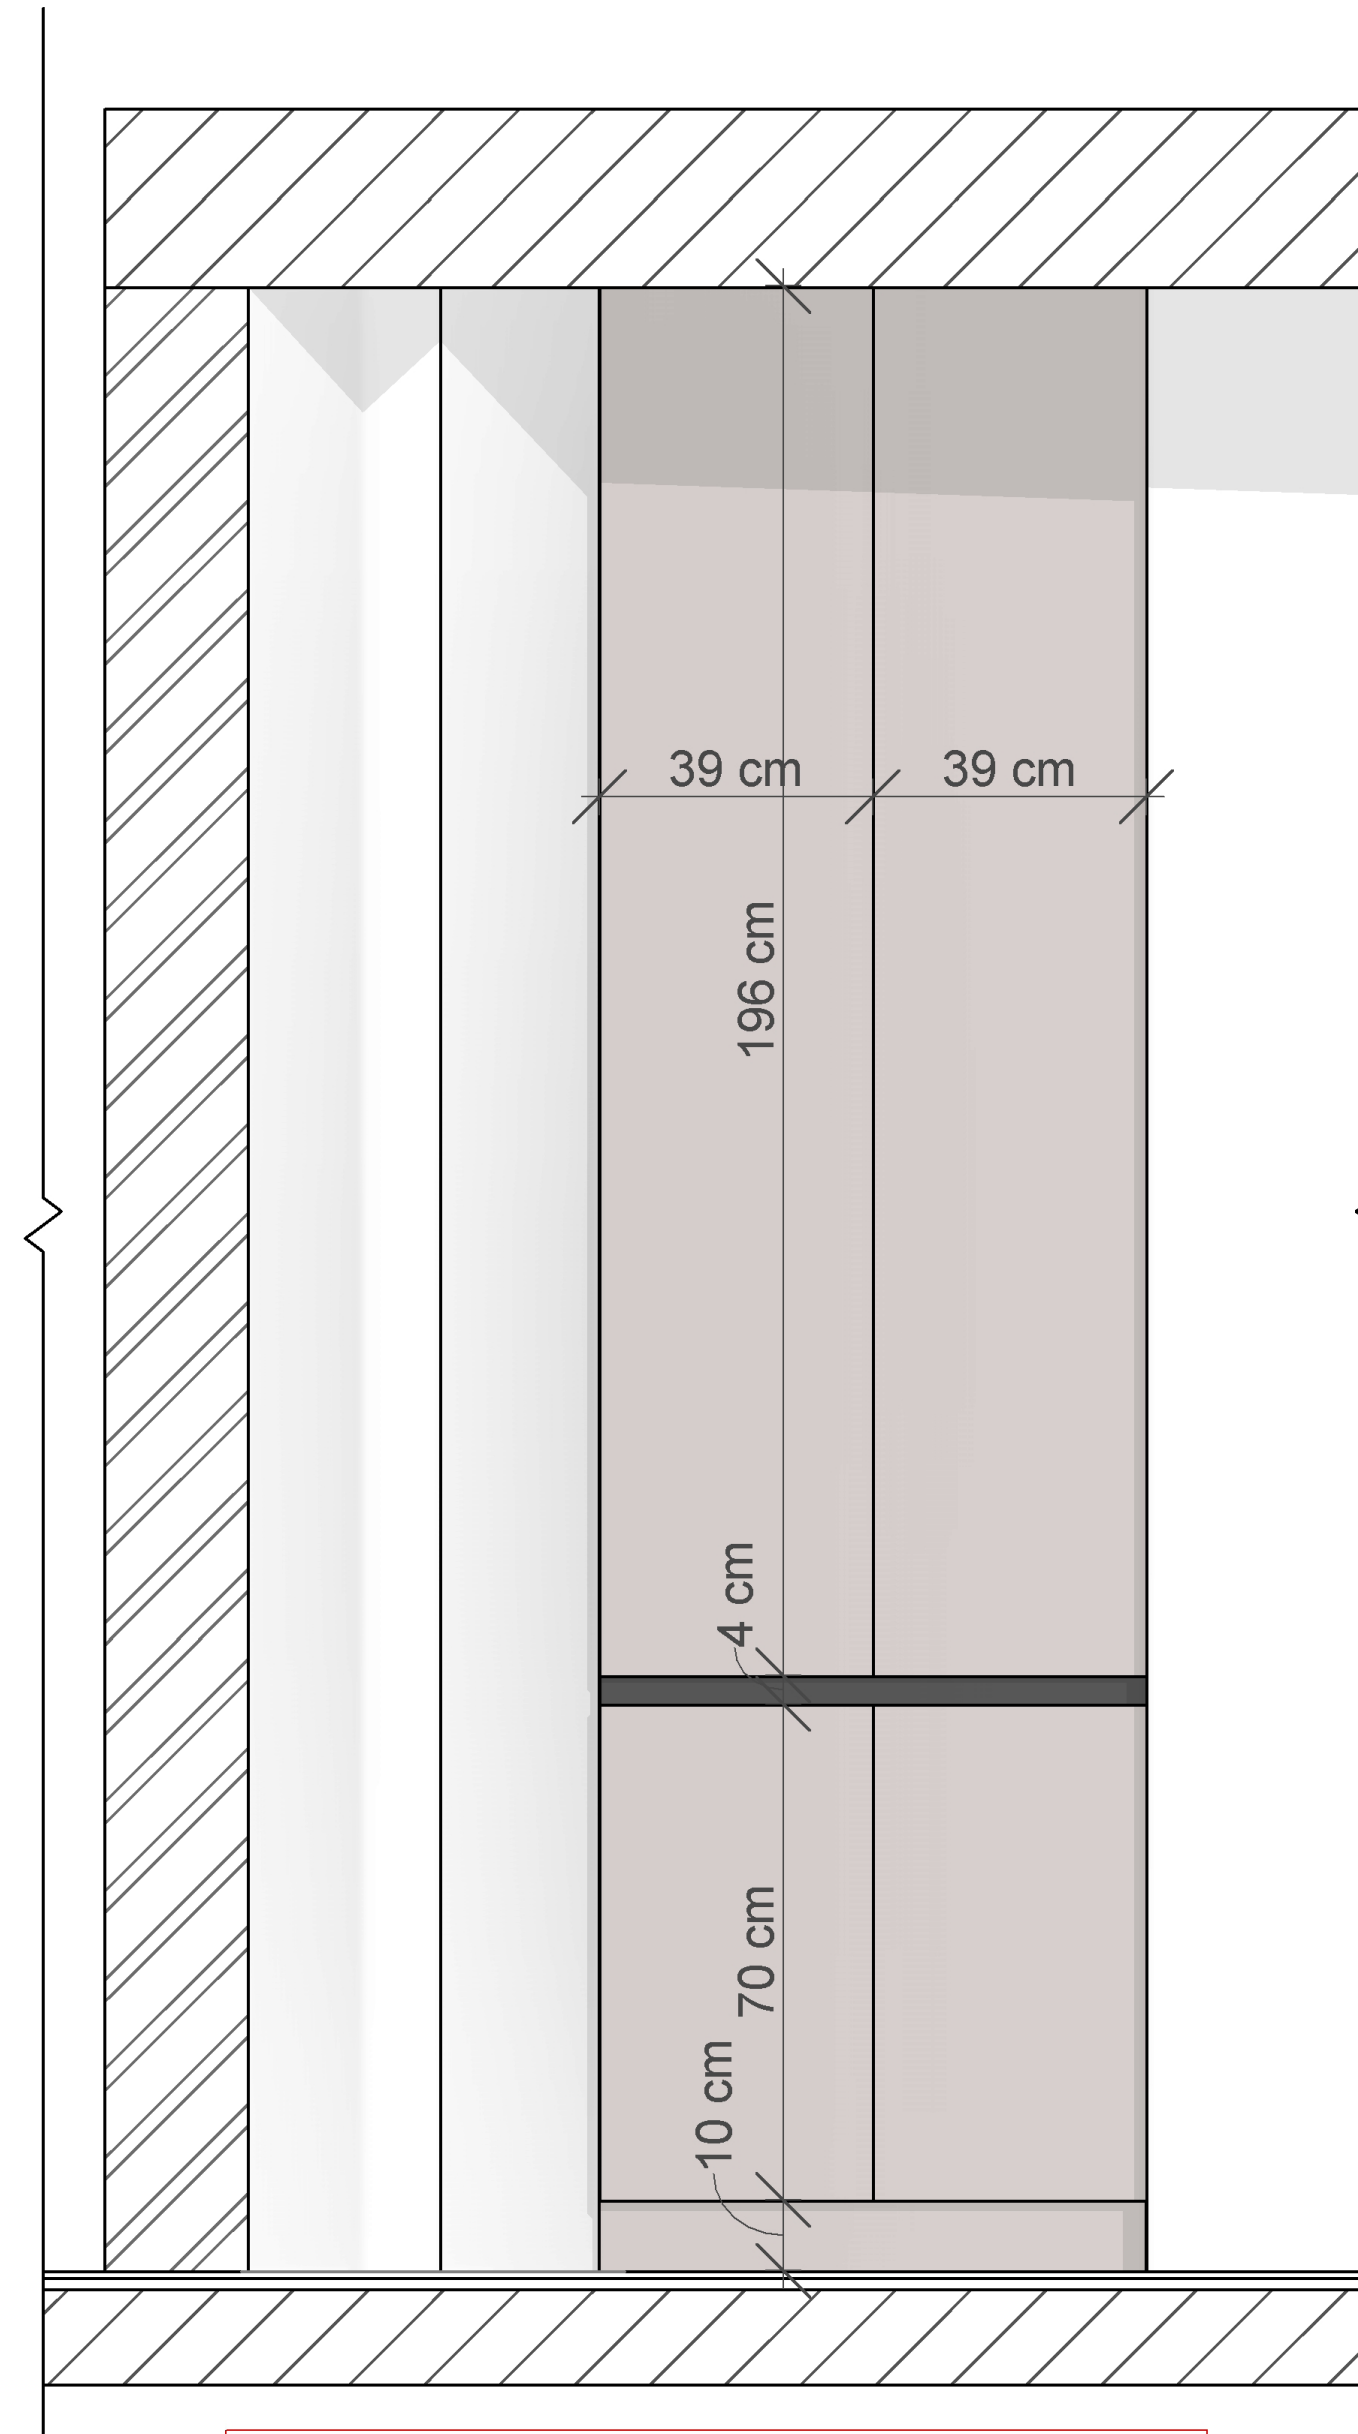


کمد‌ها دارای دستگیره مخفی هستند.

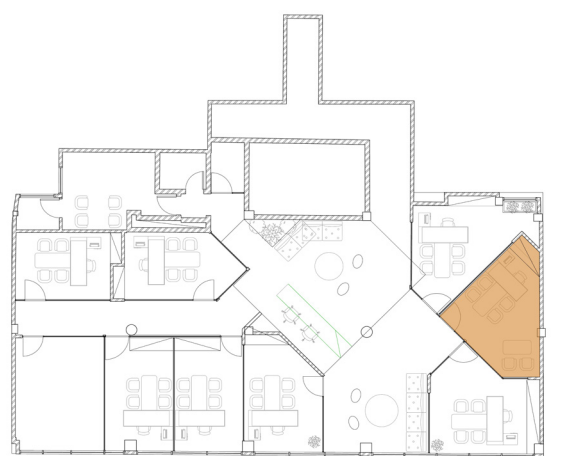


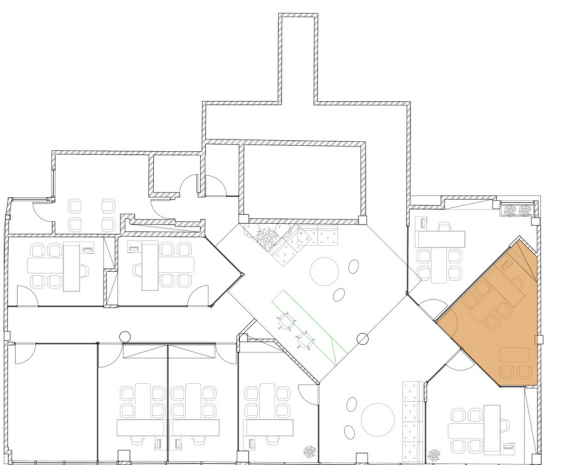


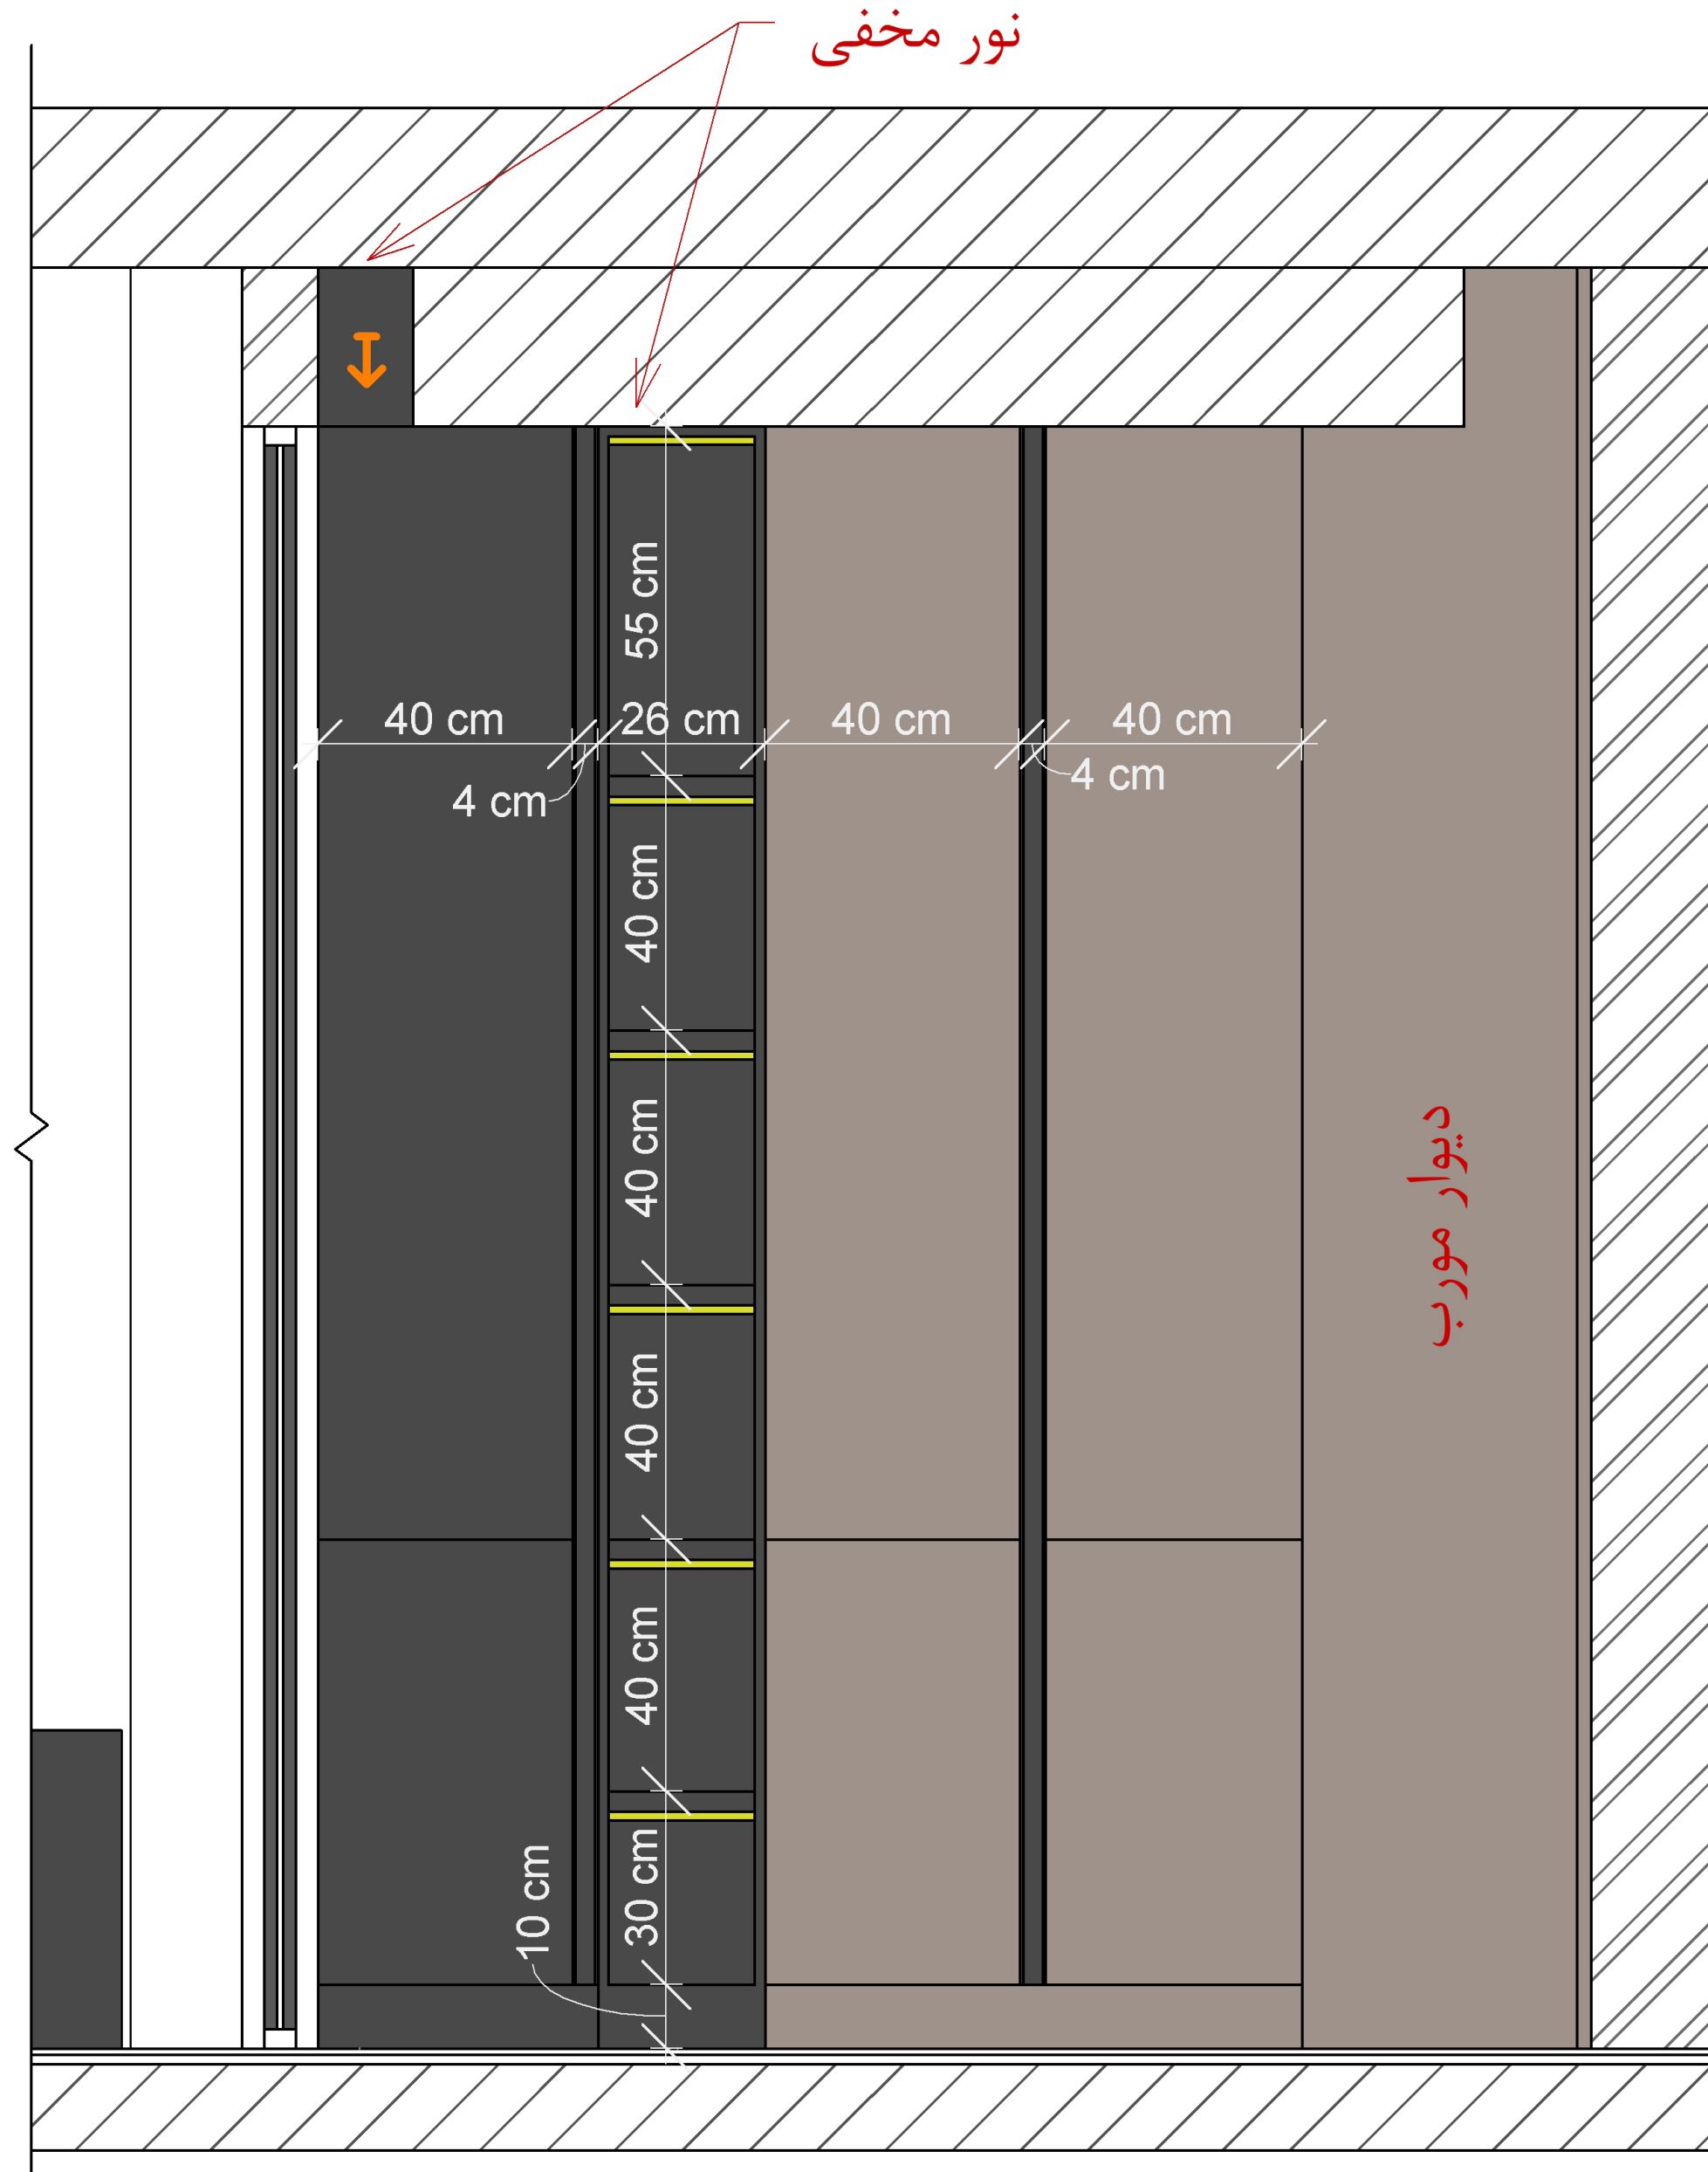


کمد‌ها دارای دستگیره مخفی هستند.

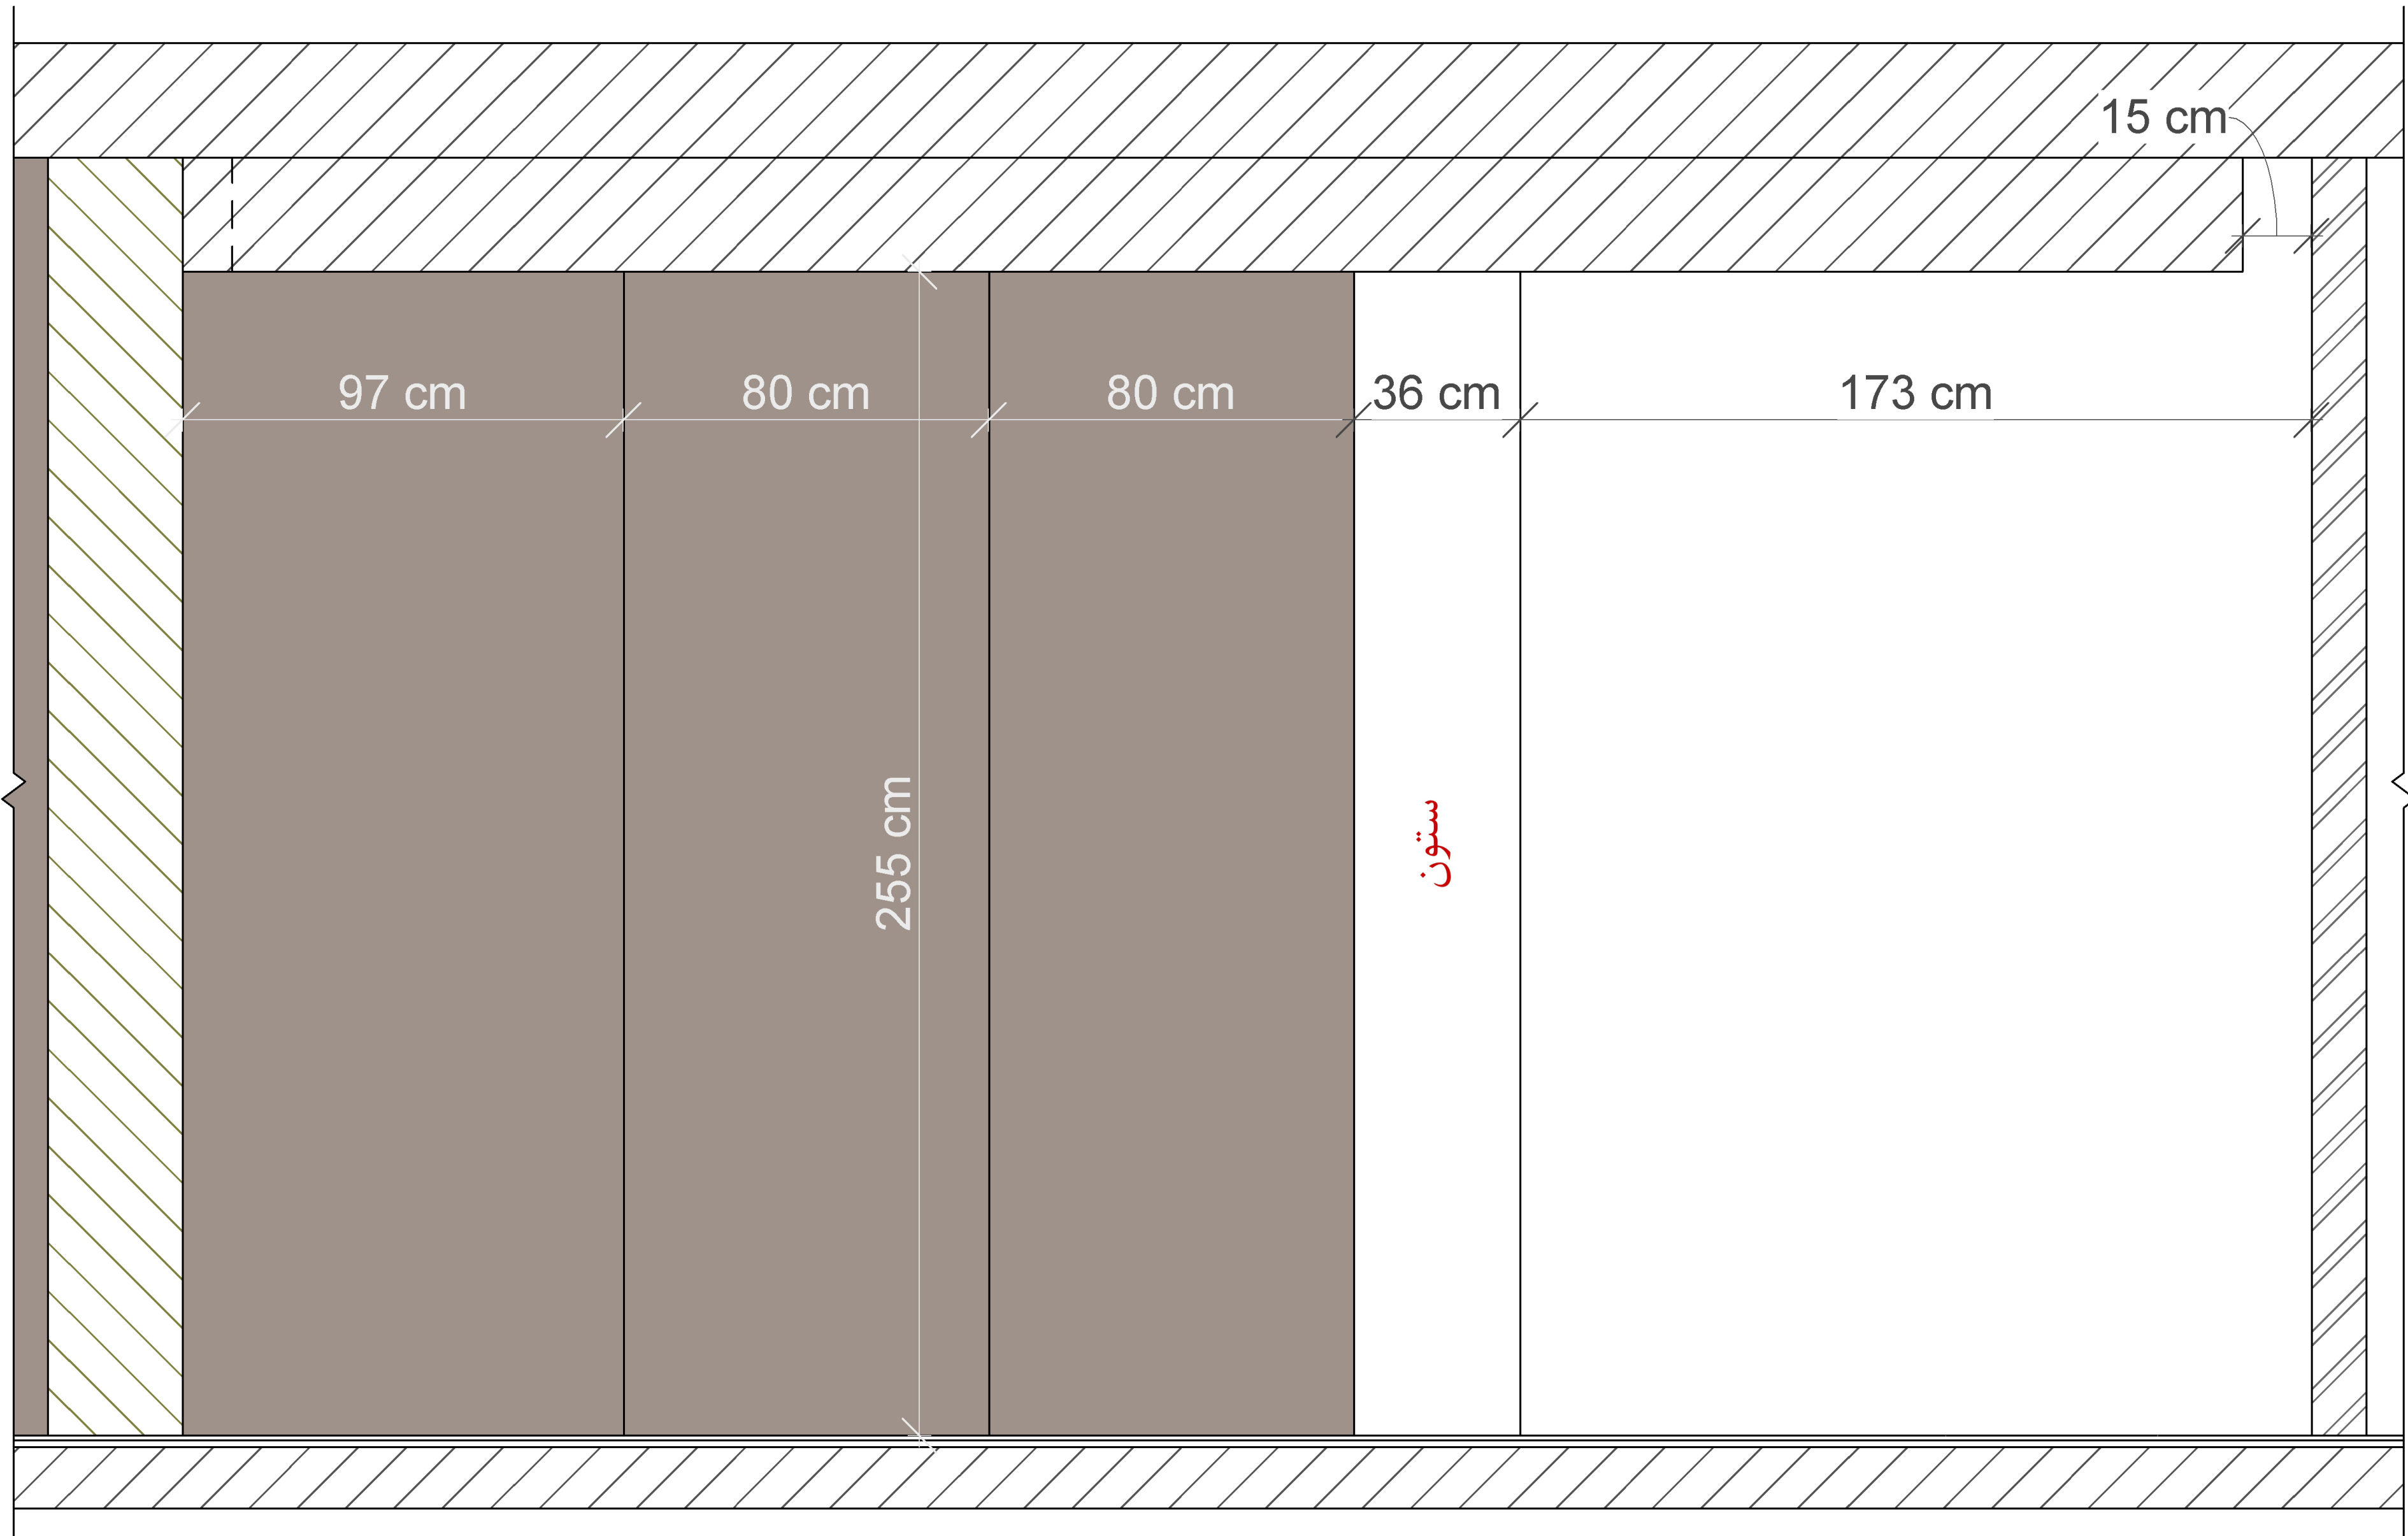


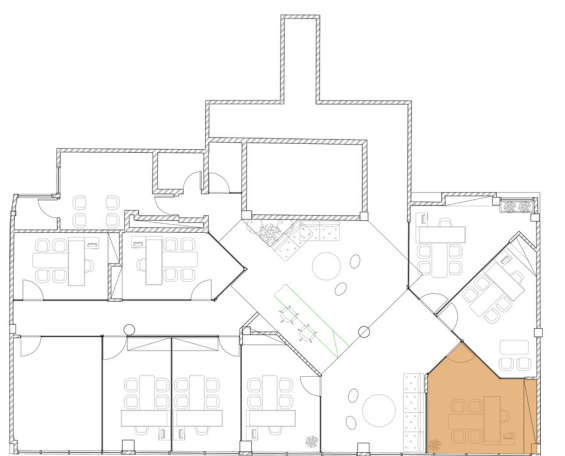


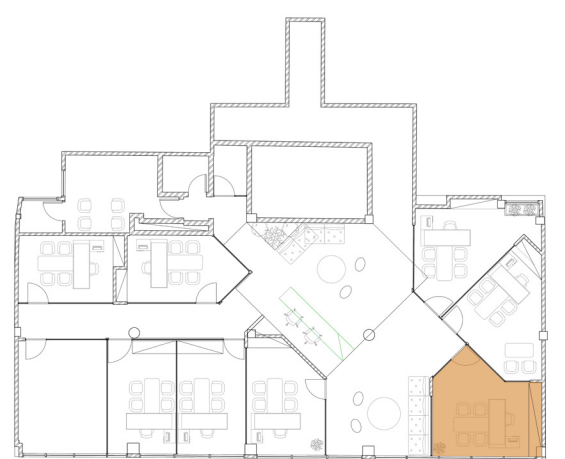

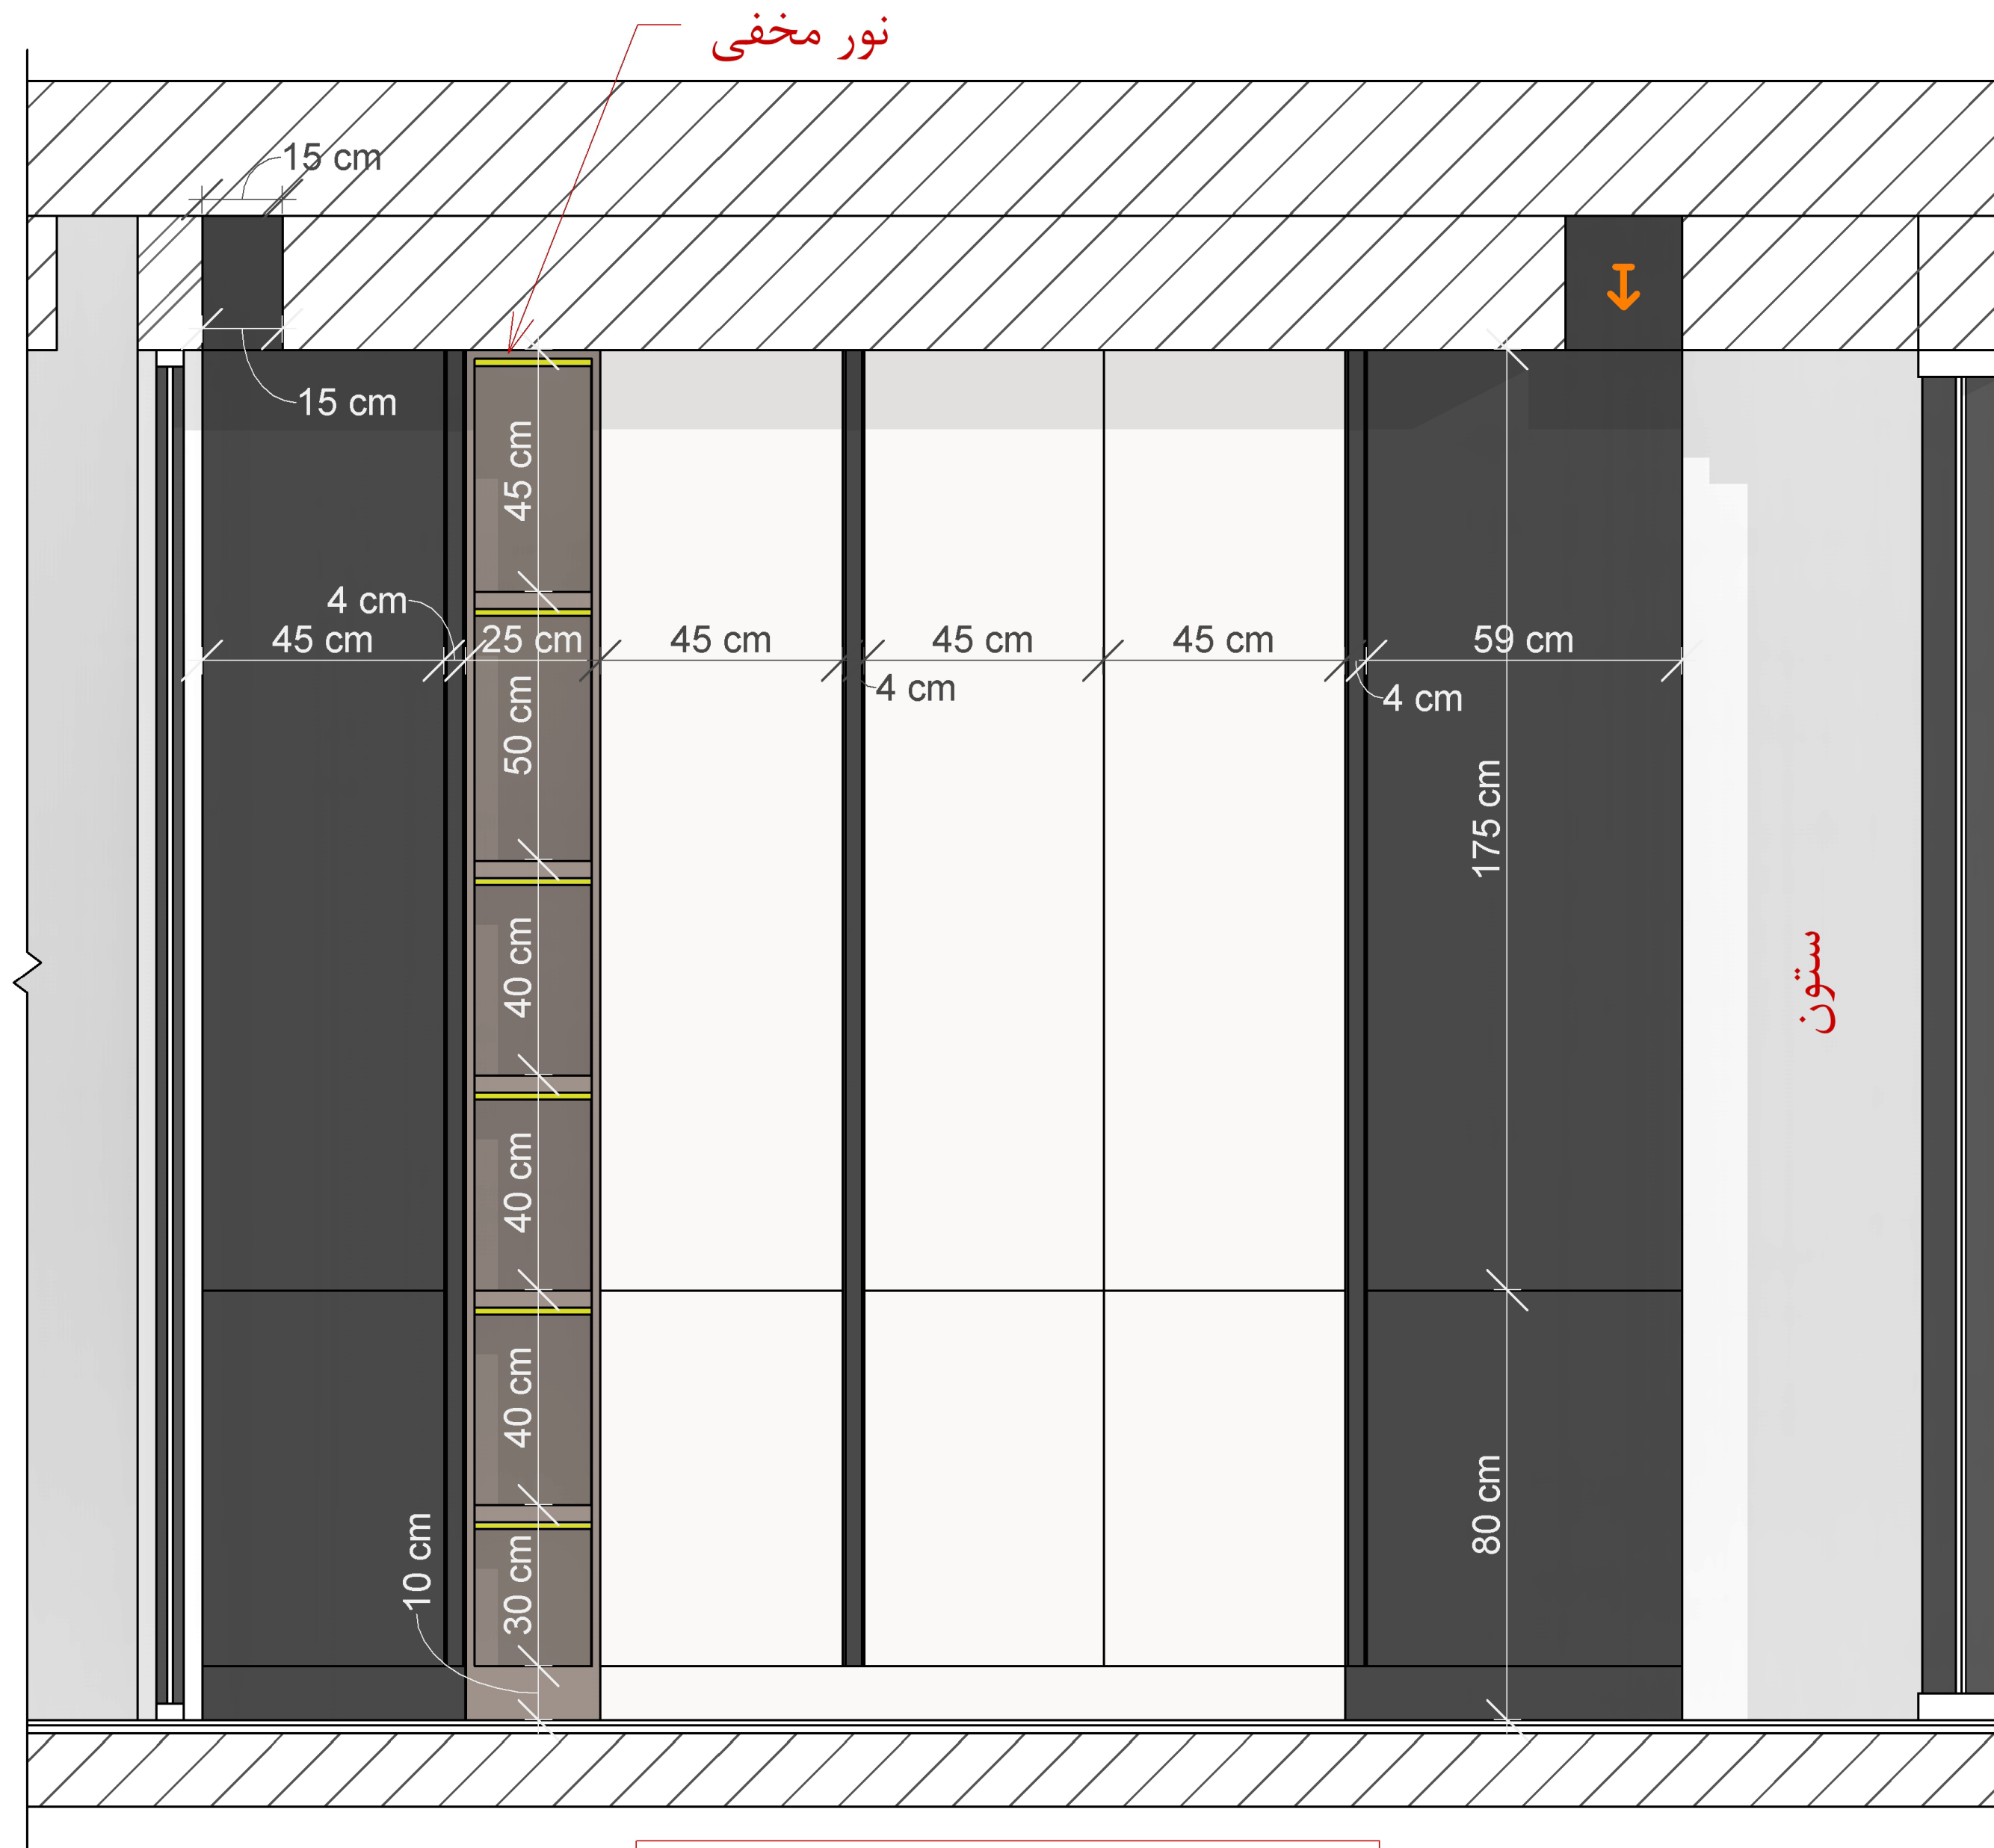



کمد ها دارای دستگیره مخفی هستند.

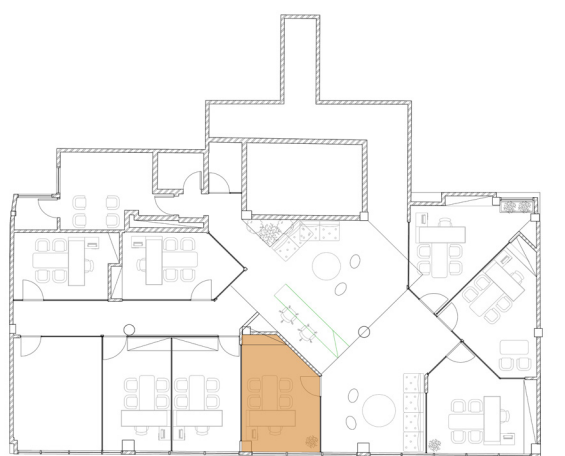

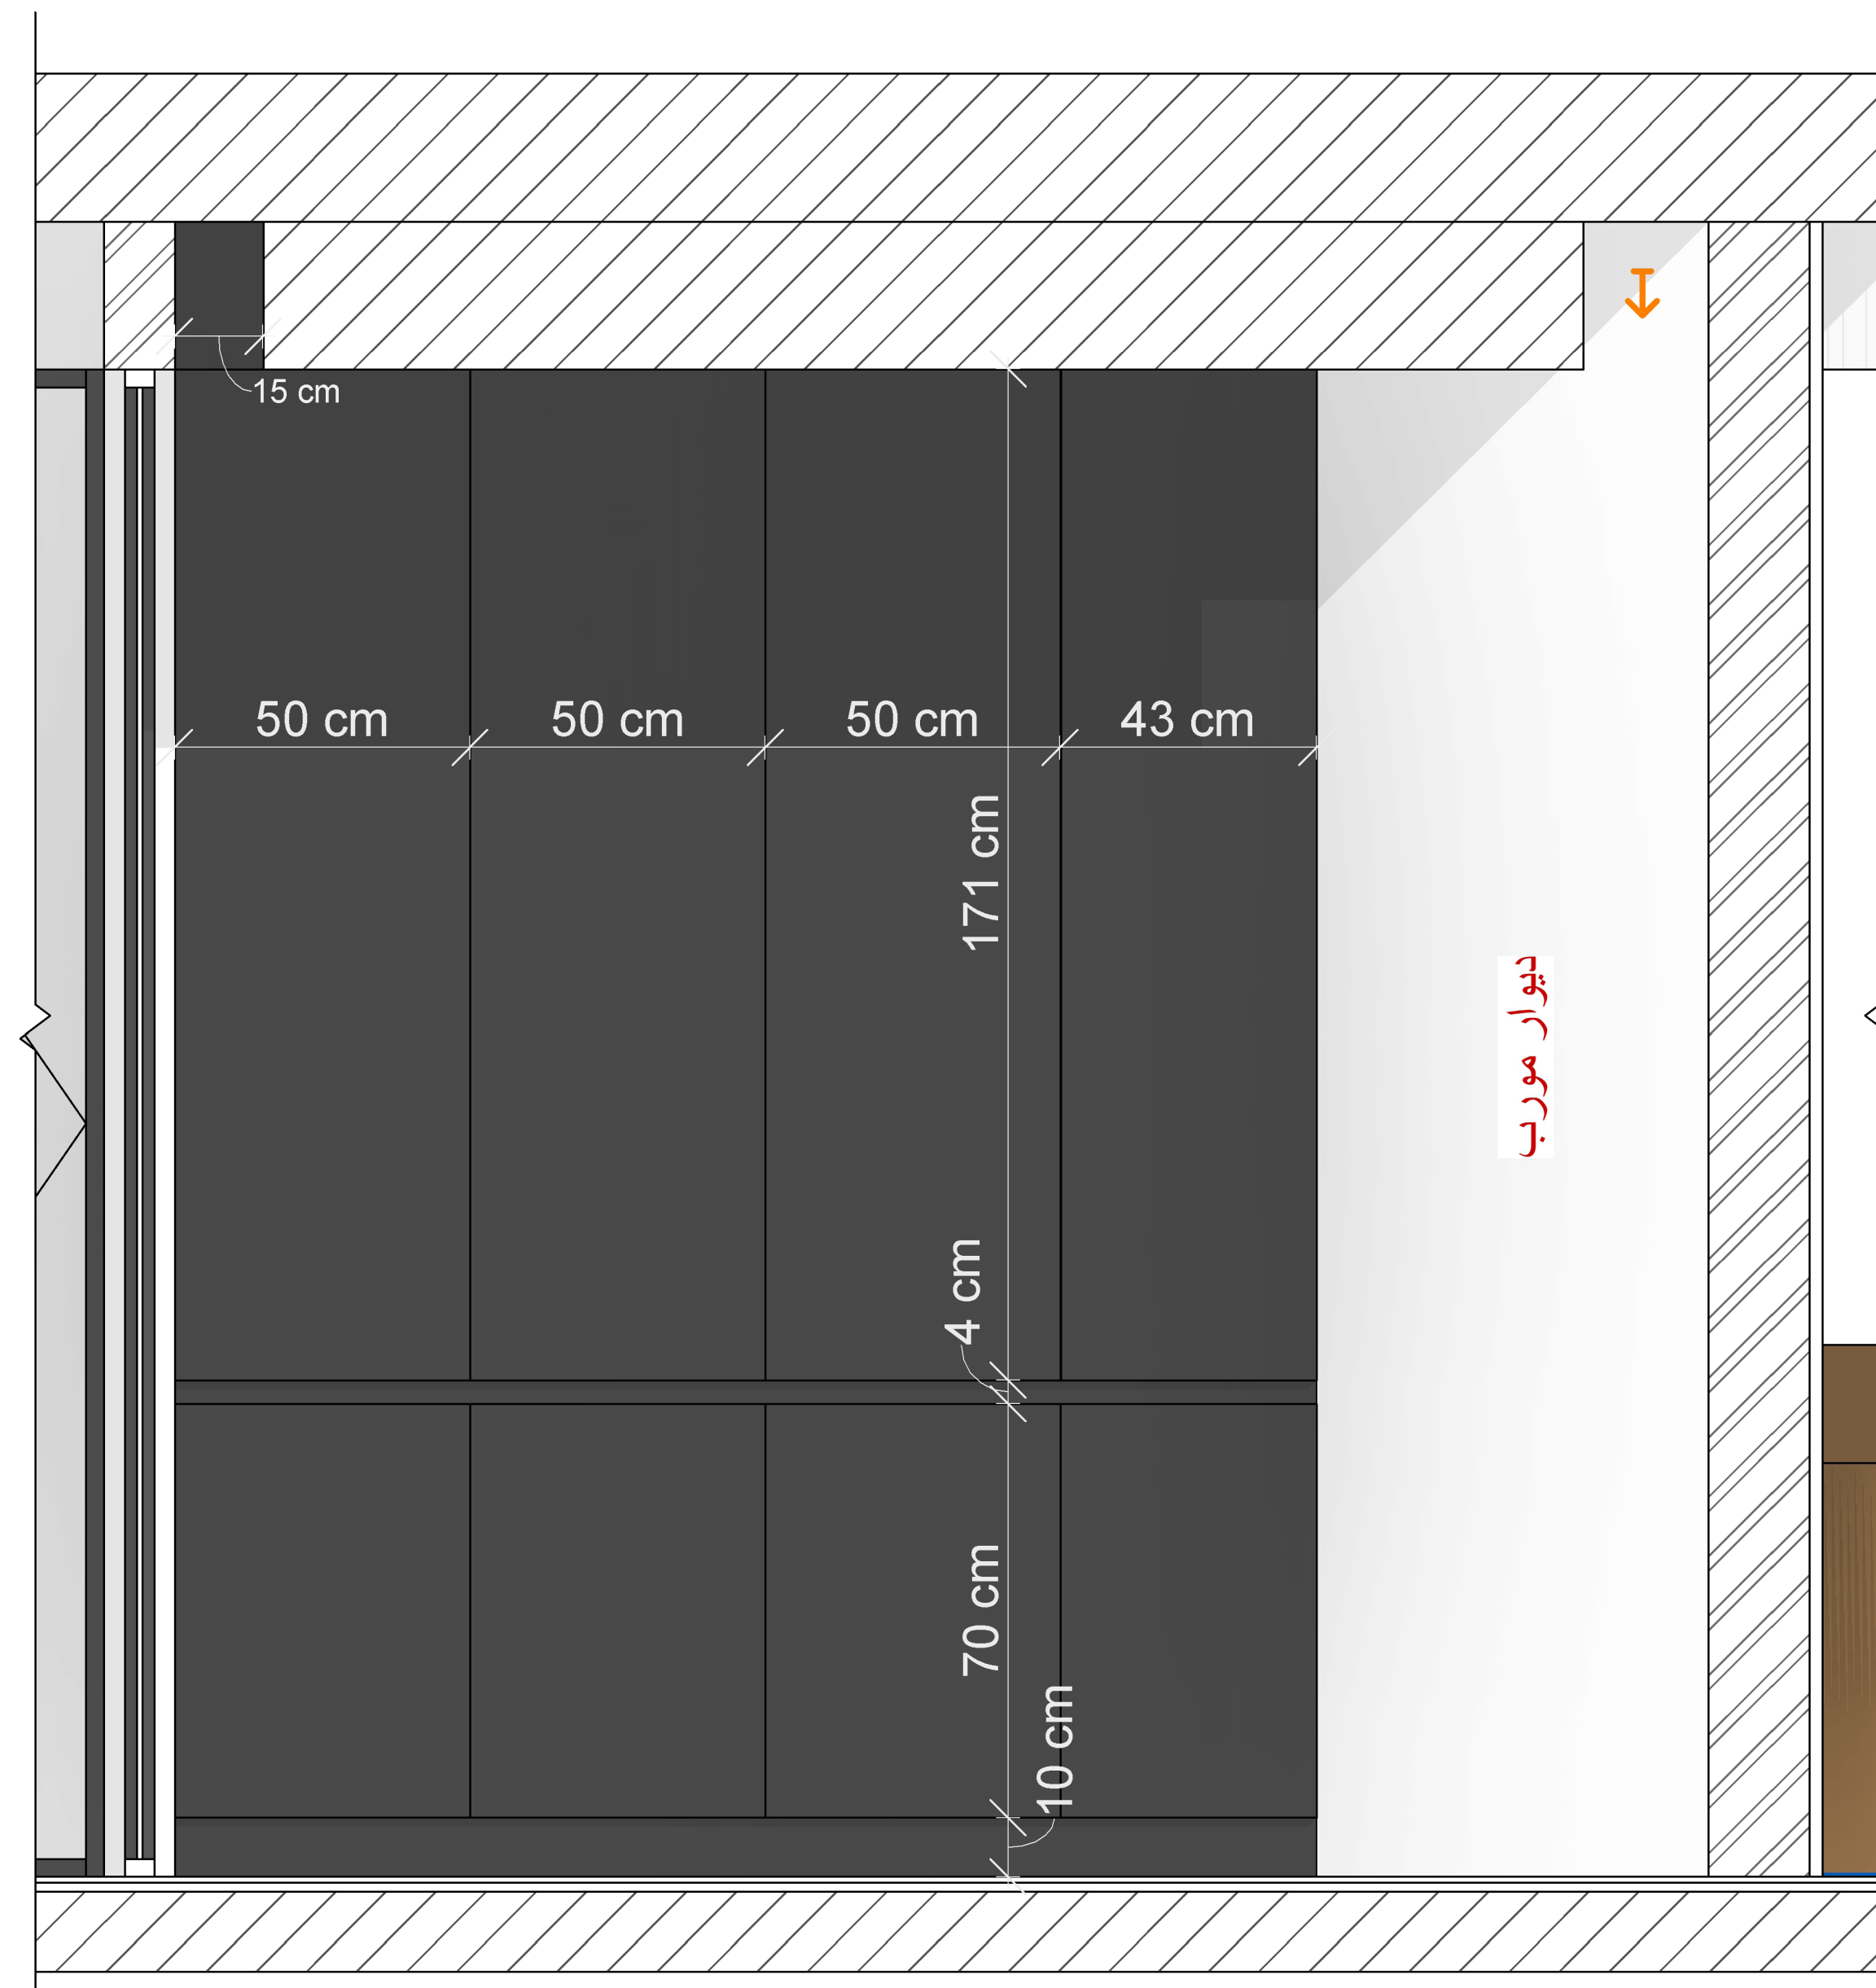



کمد‌ها دارای دستگیره مخفی هستند.

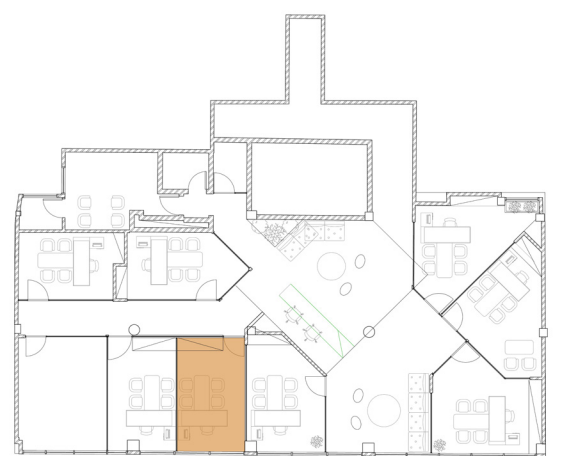

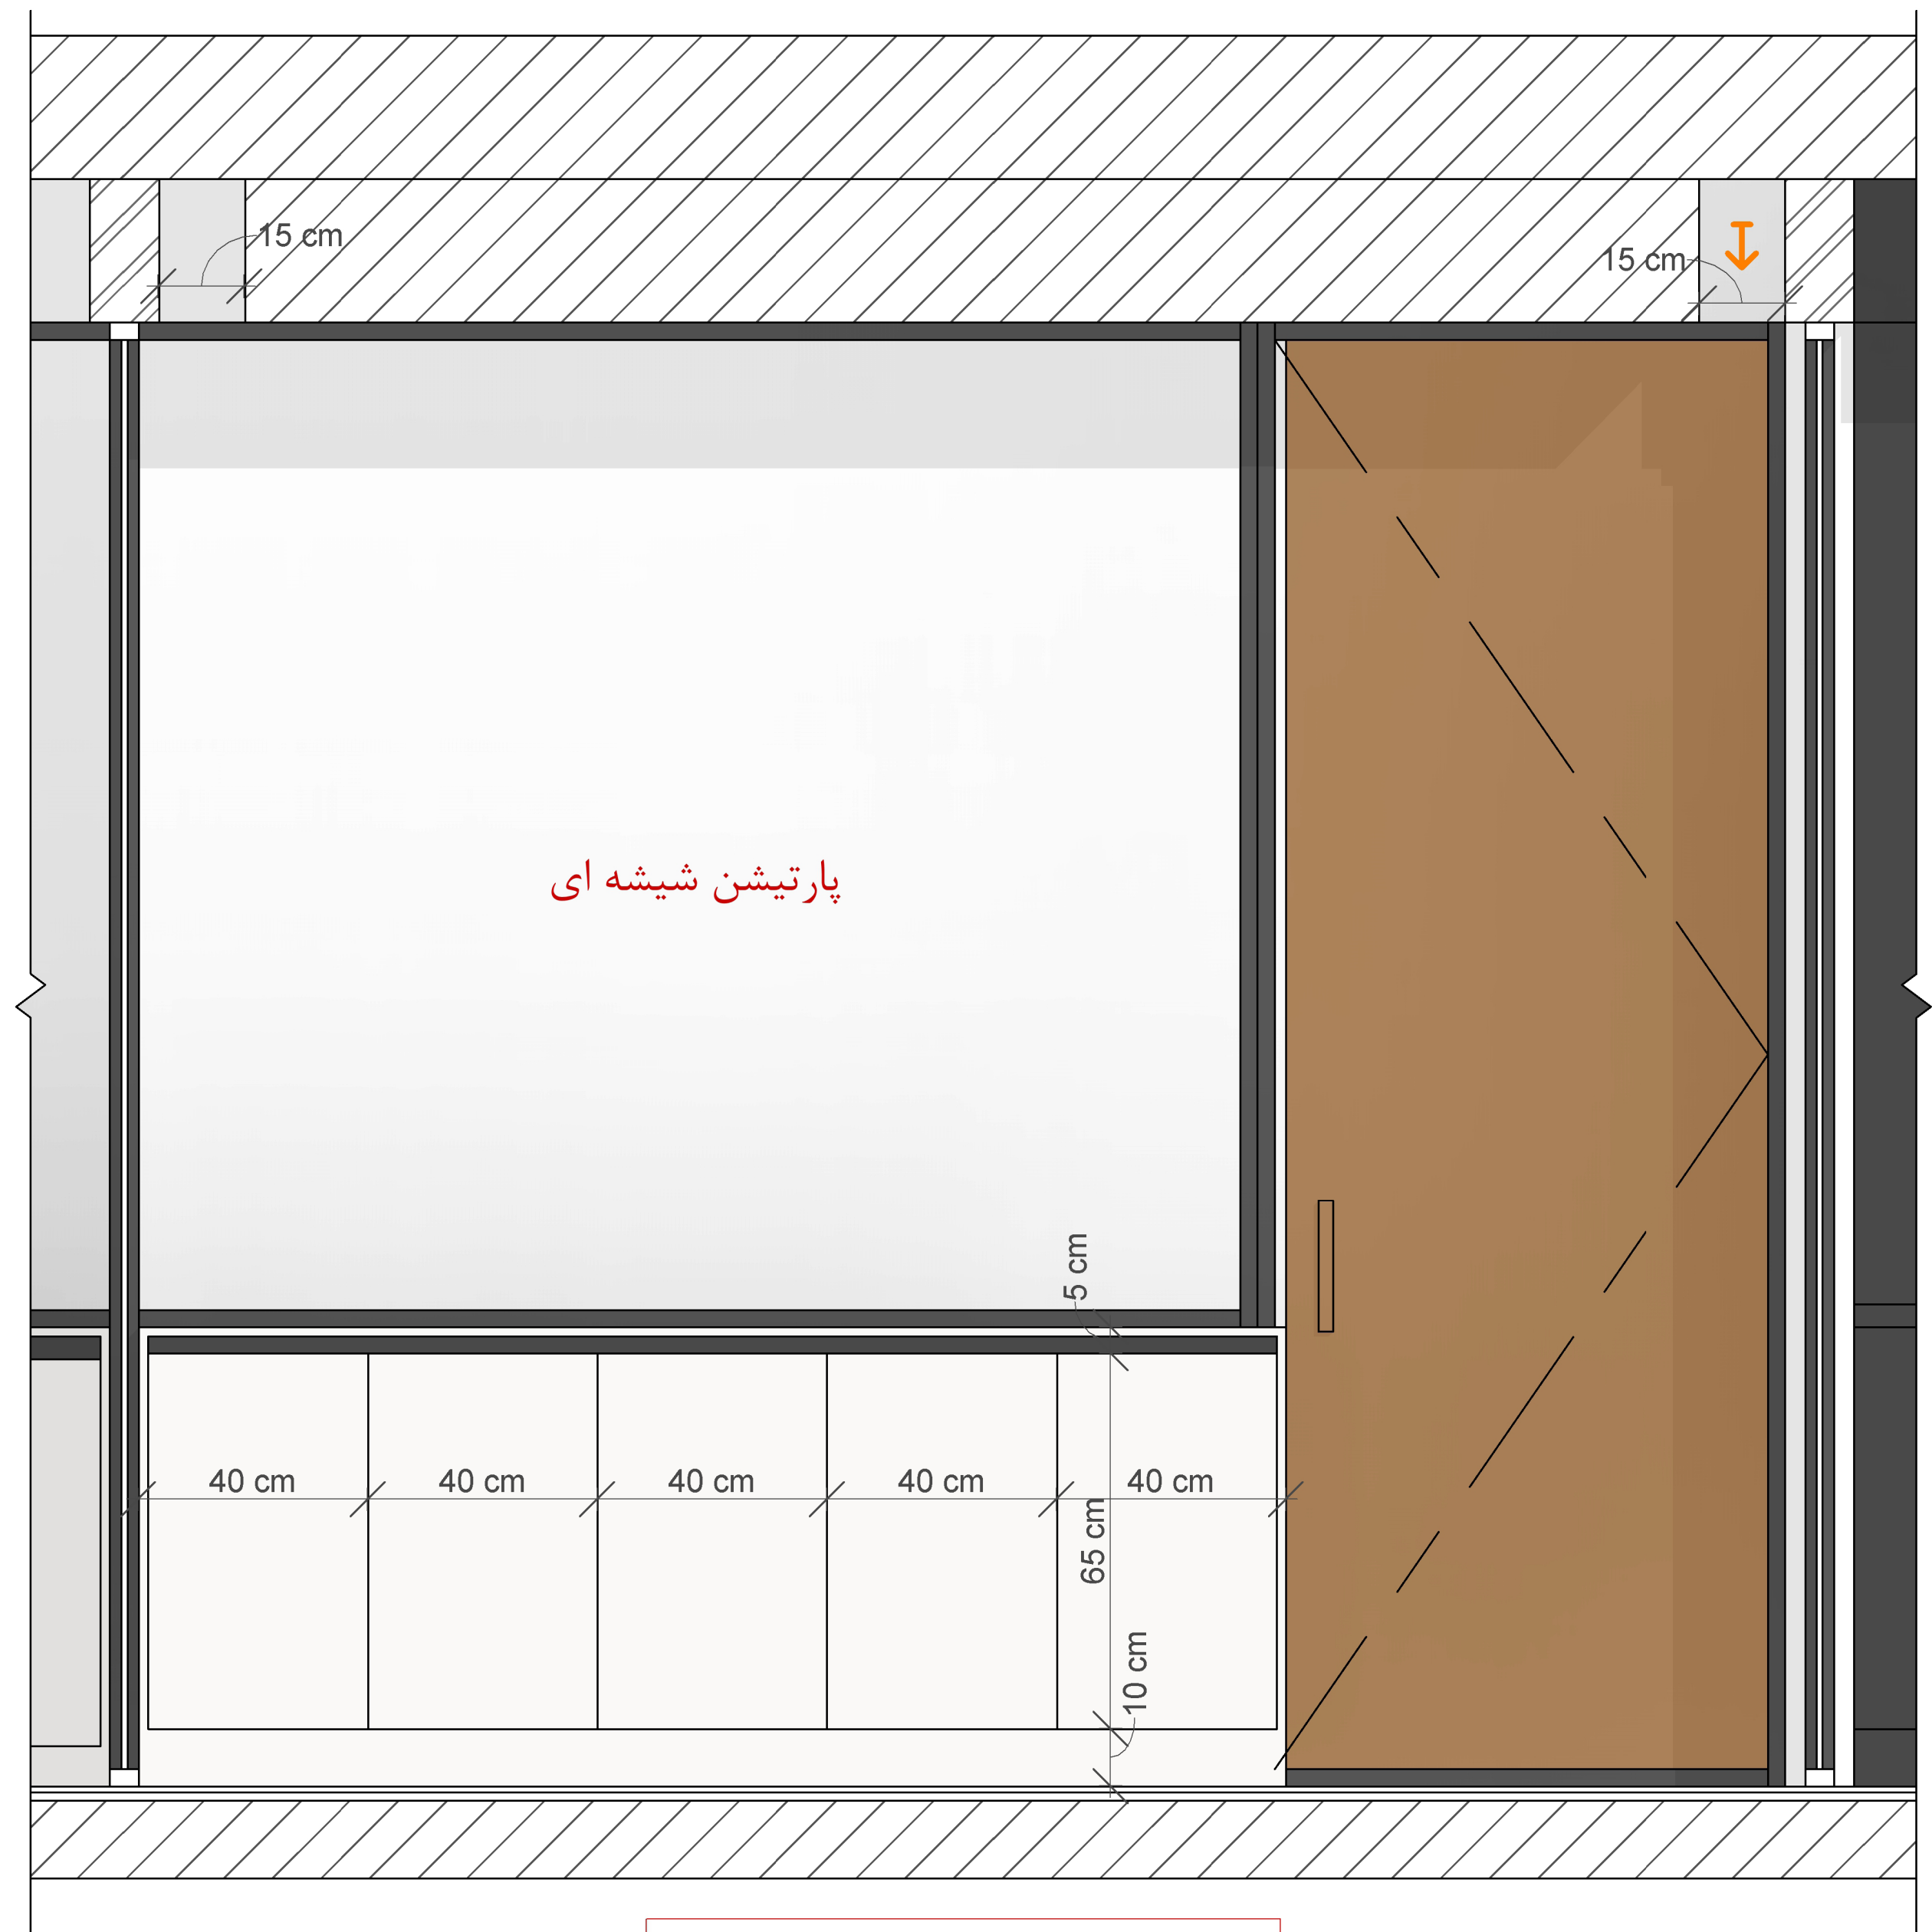



کمد‌ها دارای دستگیره مخفی هستند.

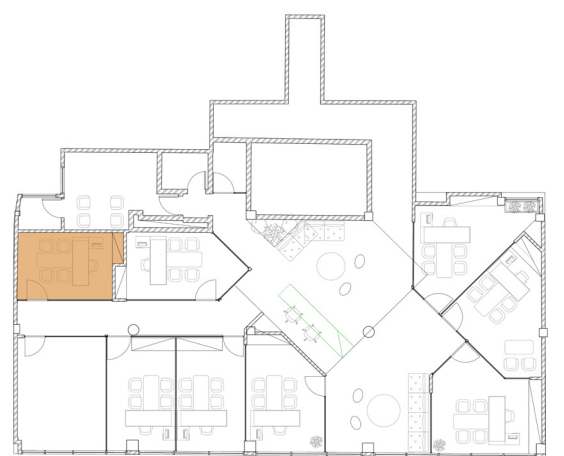

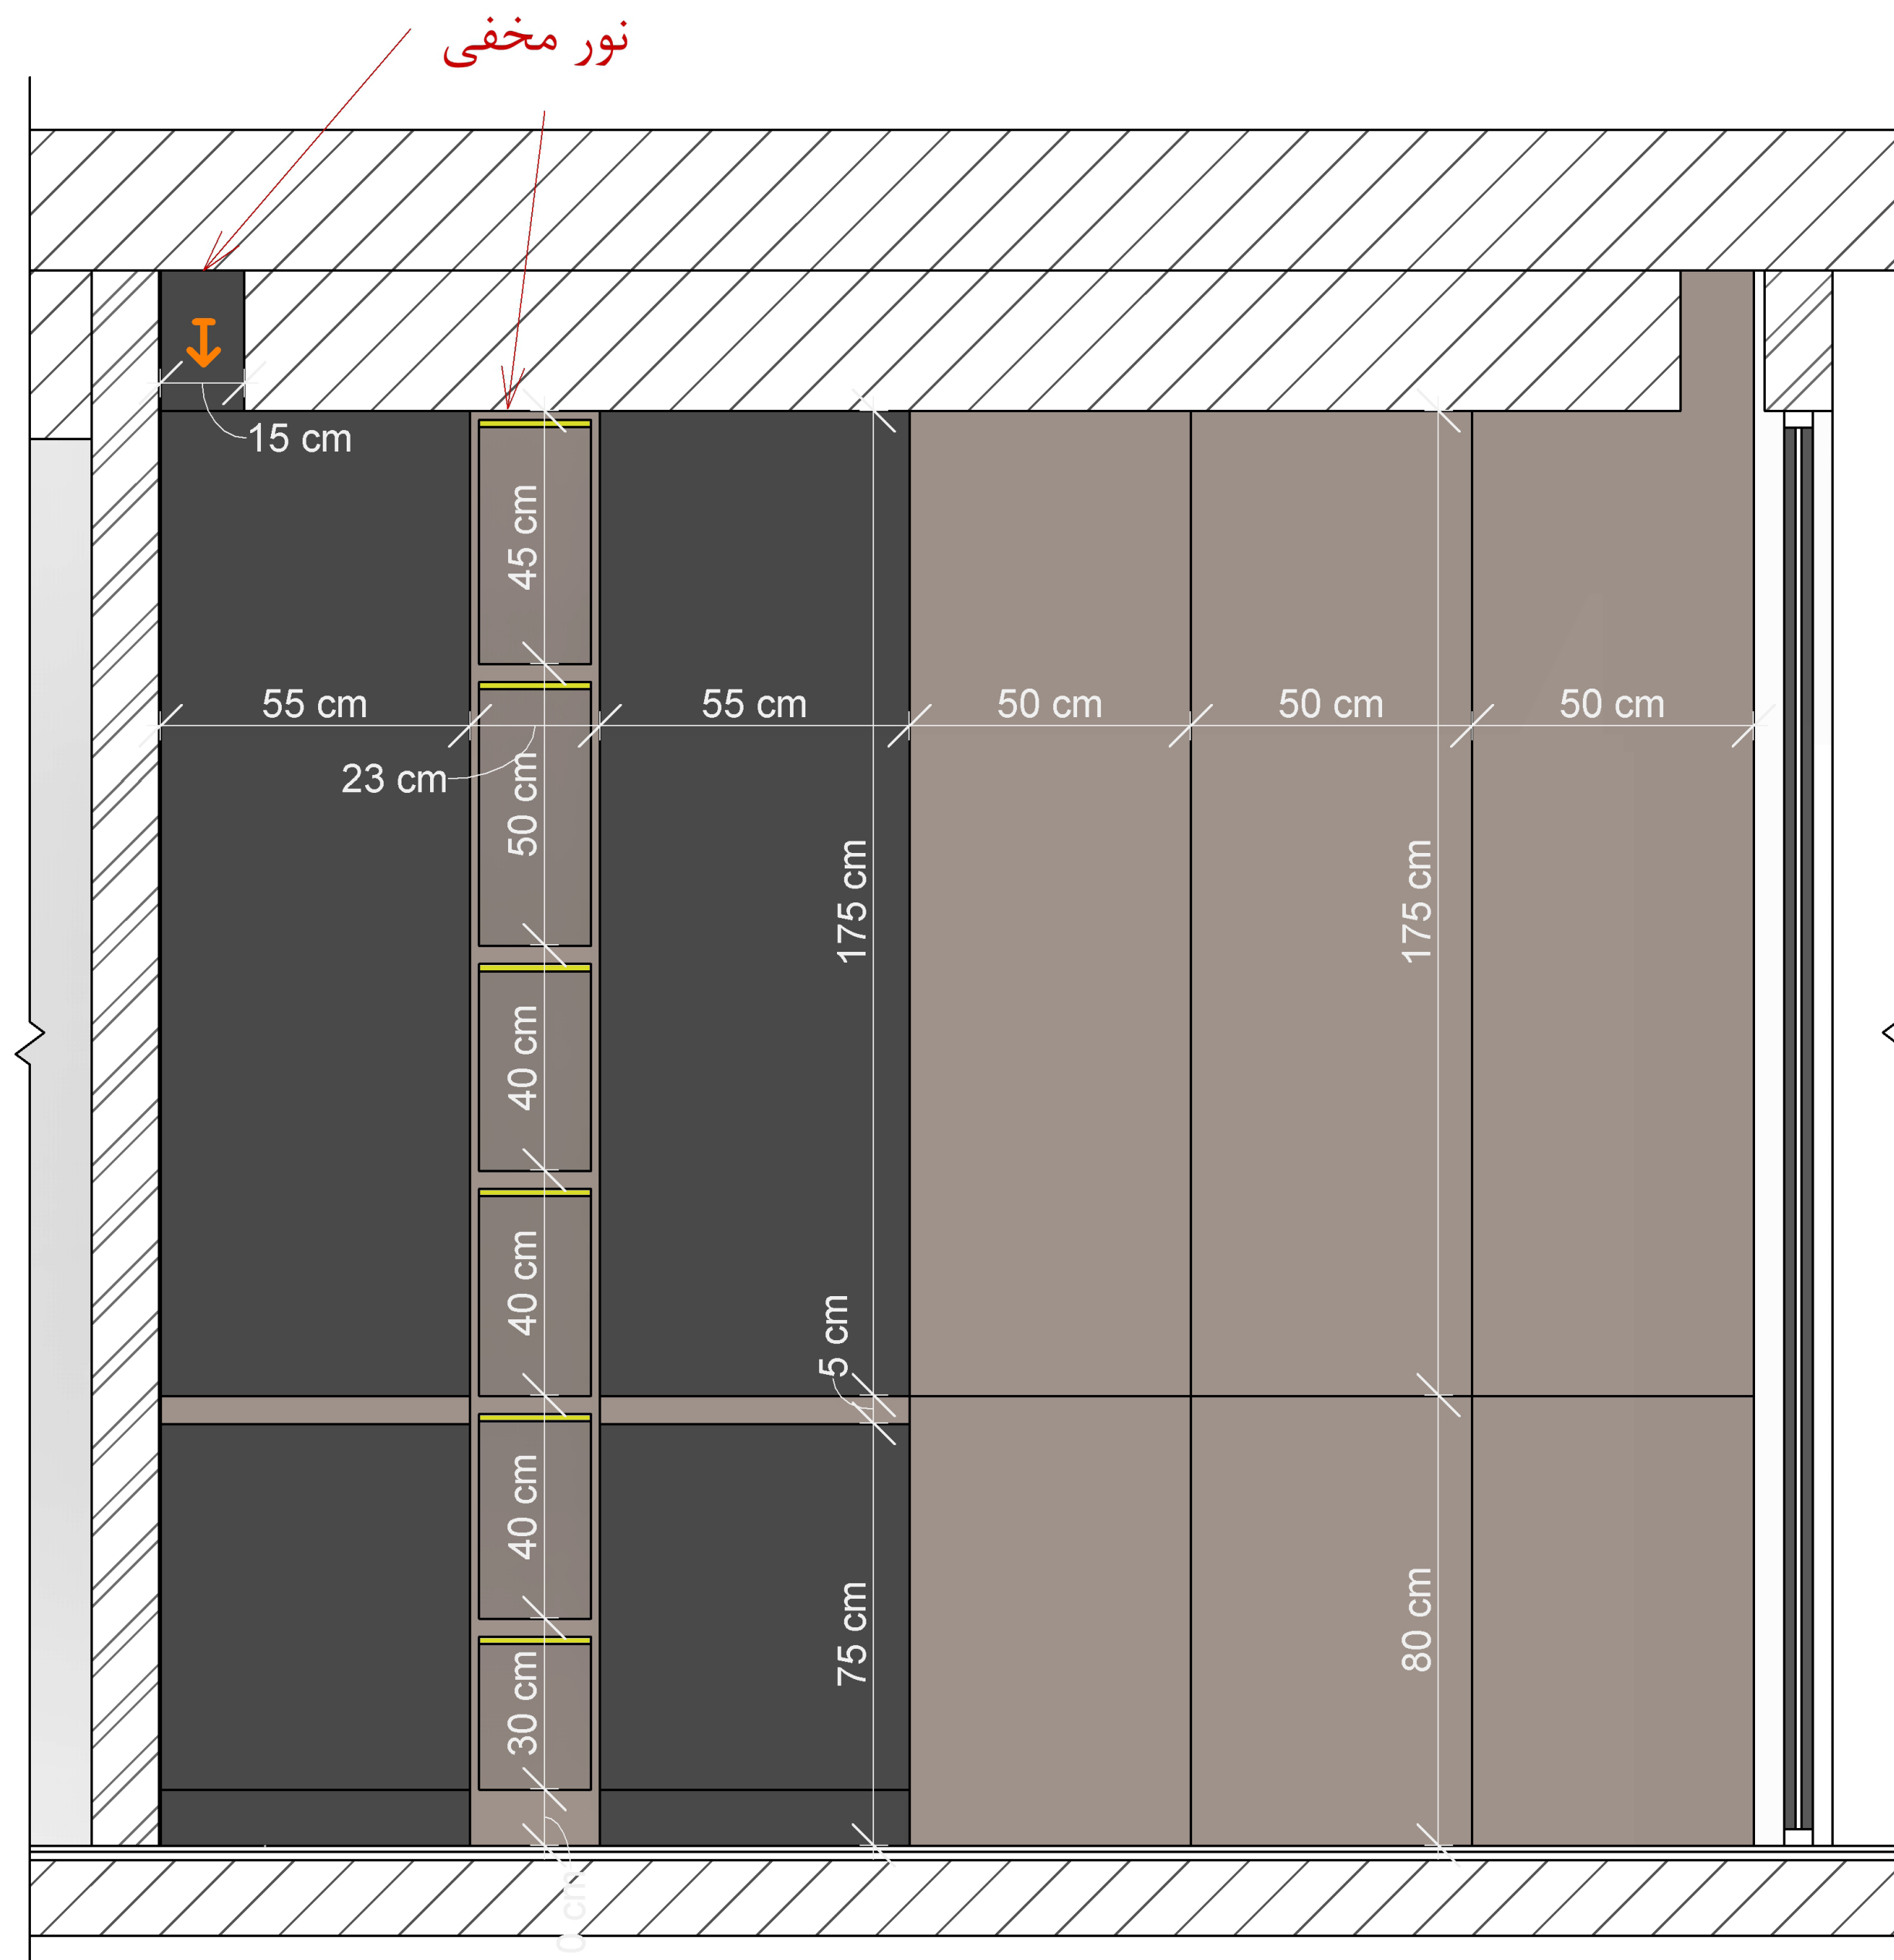


کمد ها دارای دستگیره مخفی هستند.

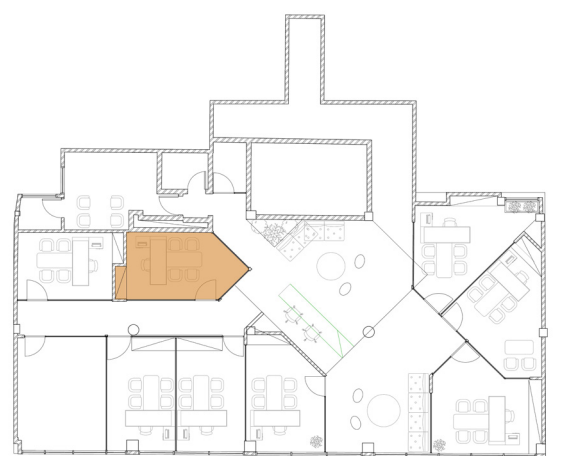


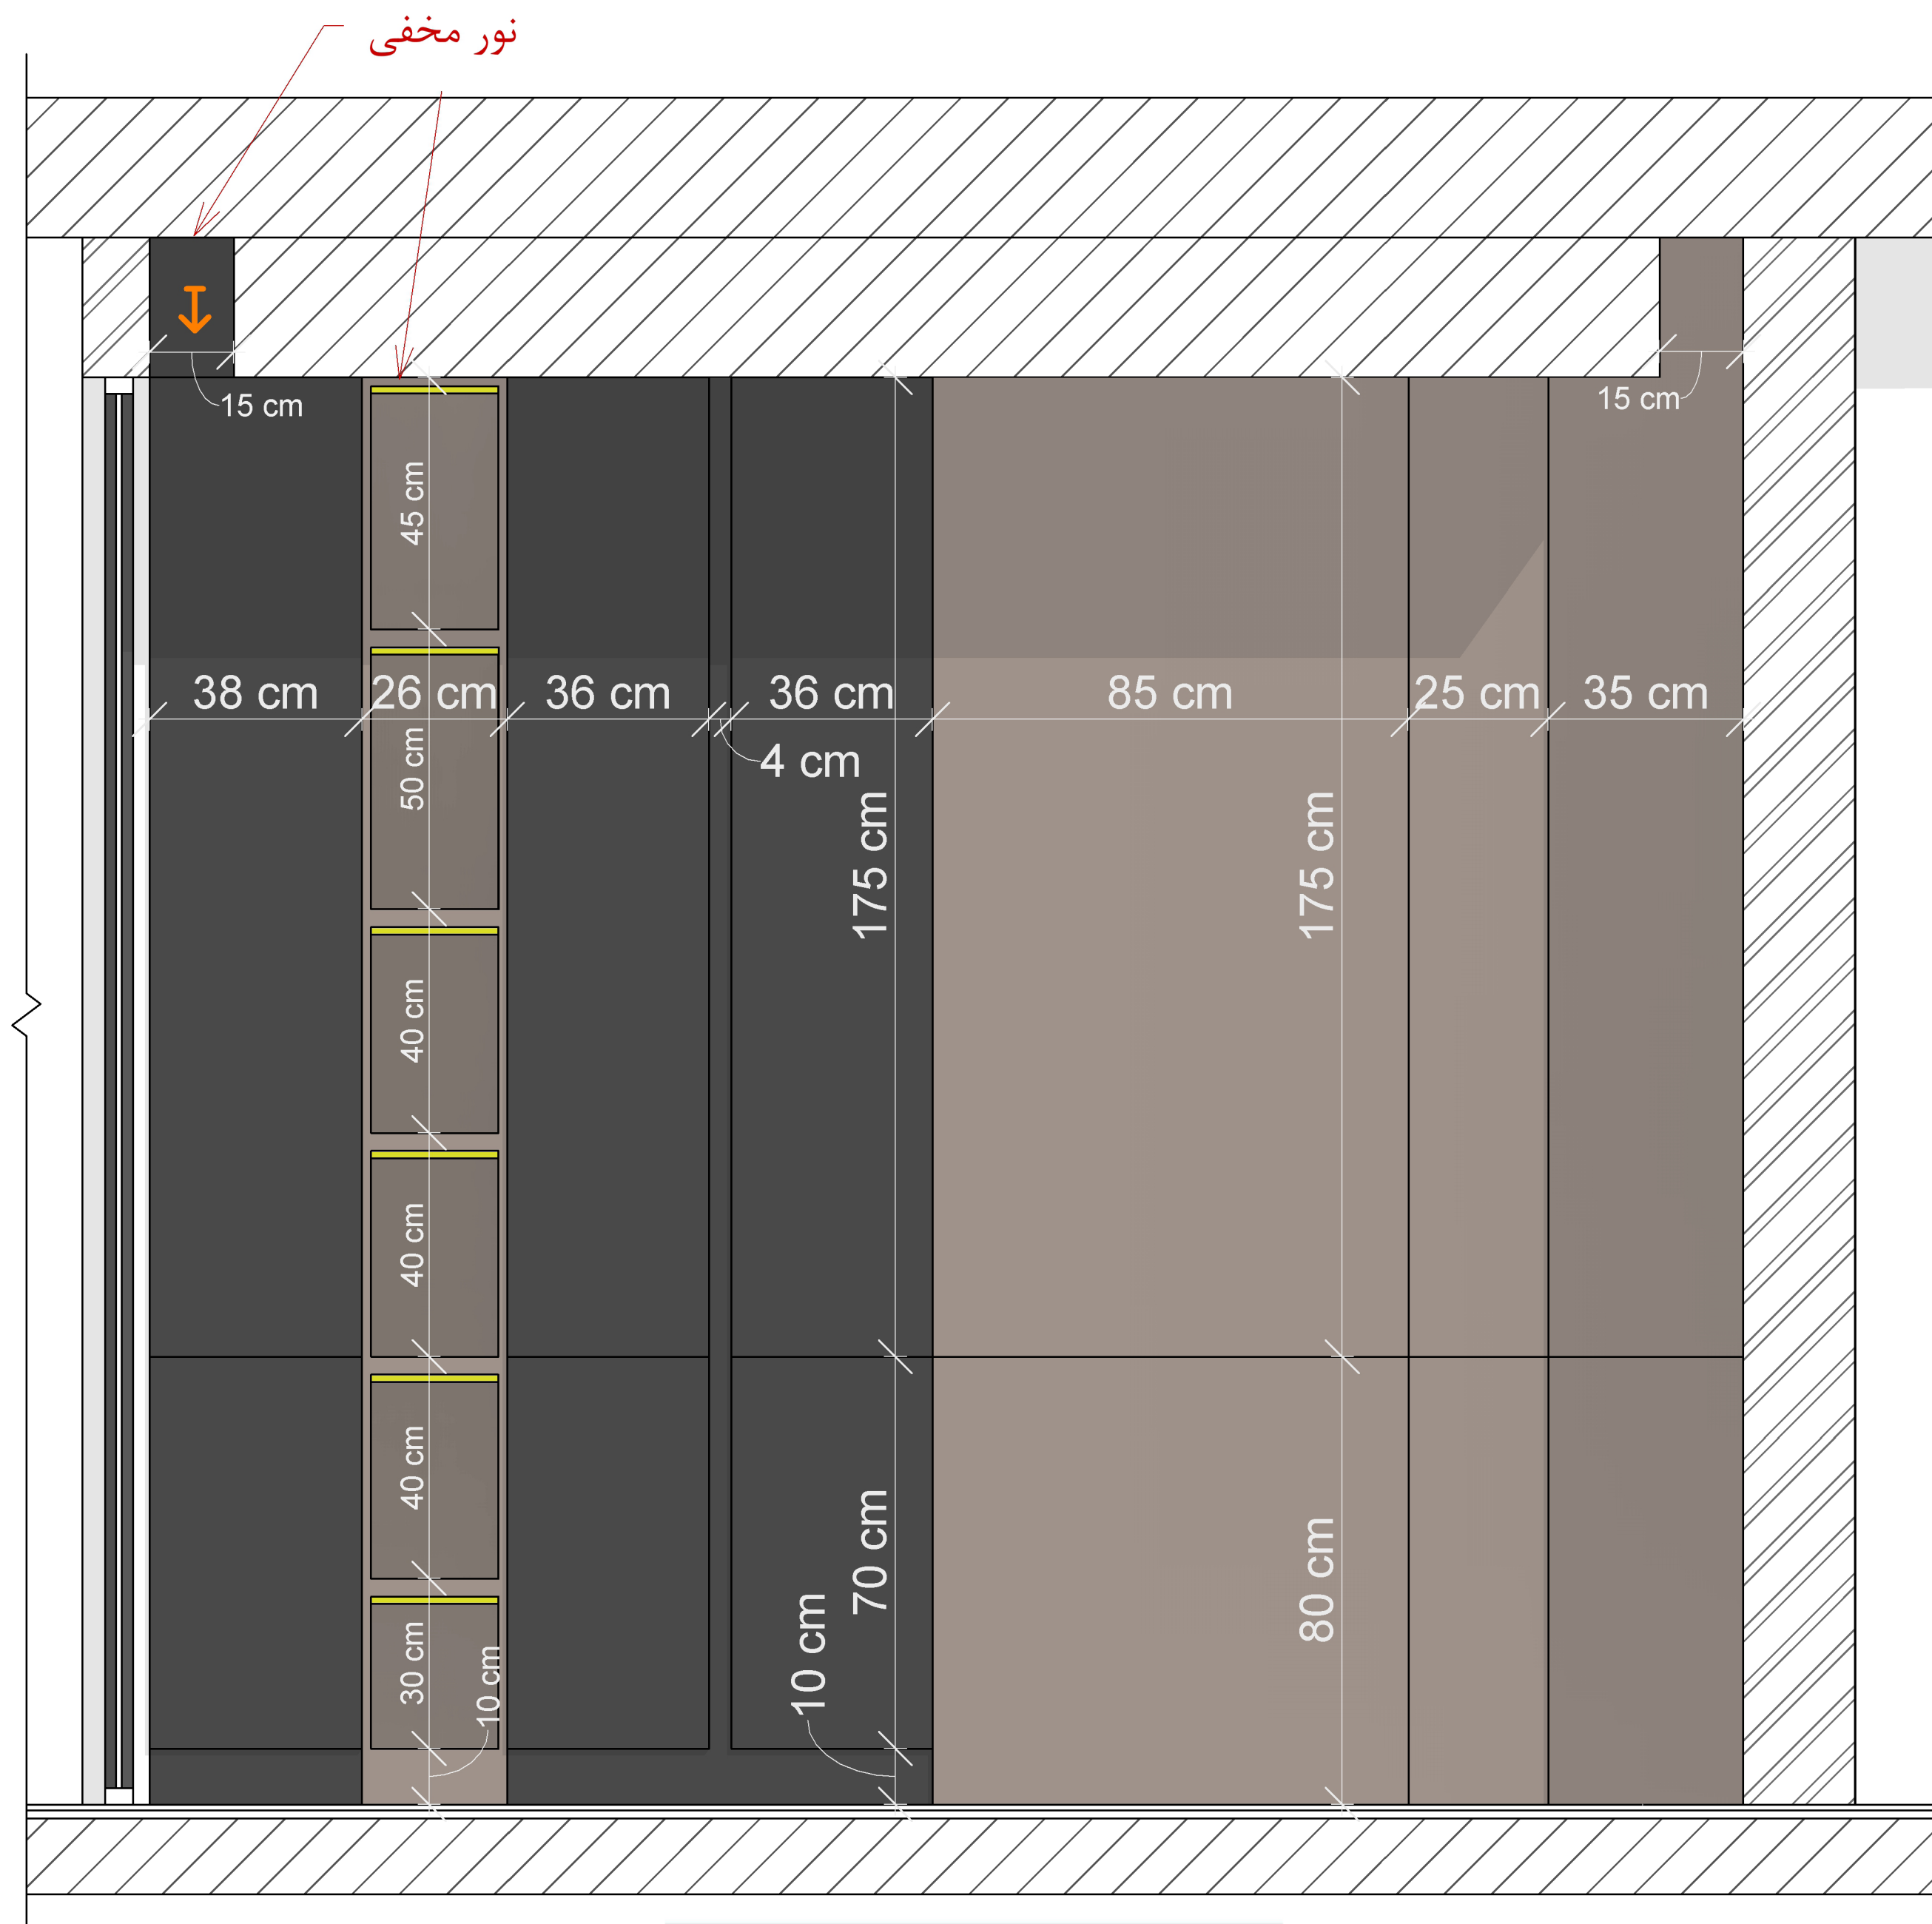

کمد ها دارای دستگیره مخفی هستند.



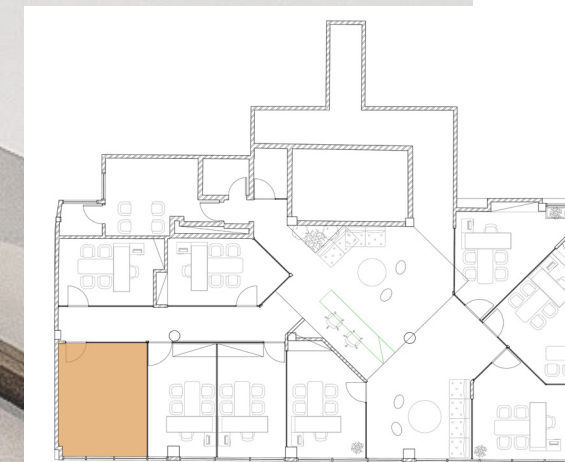

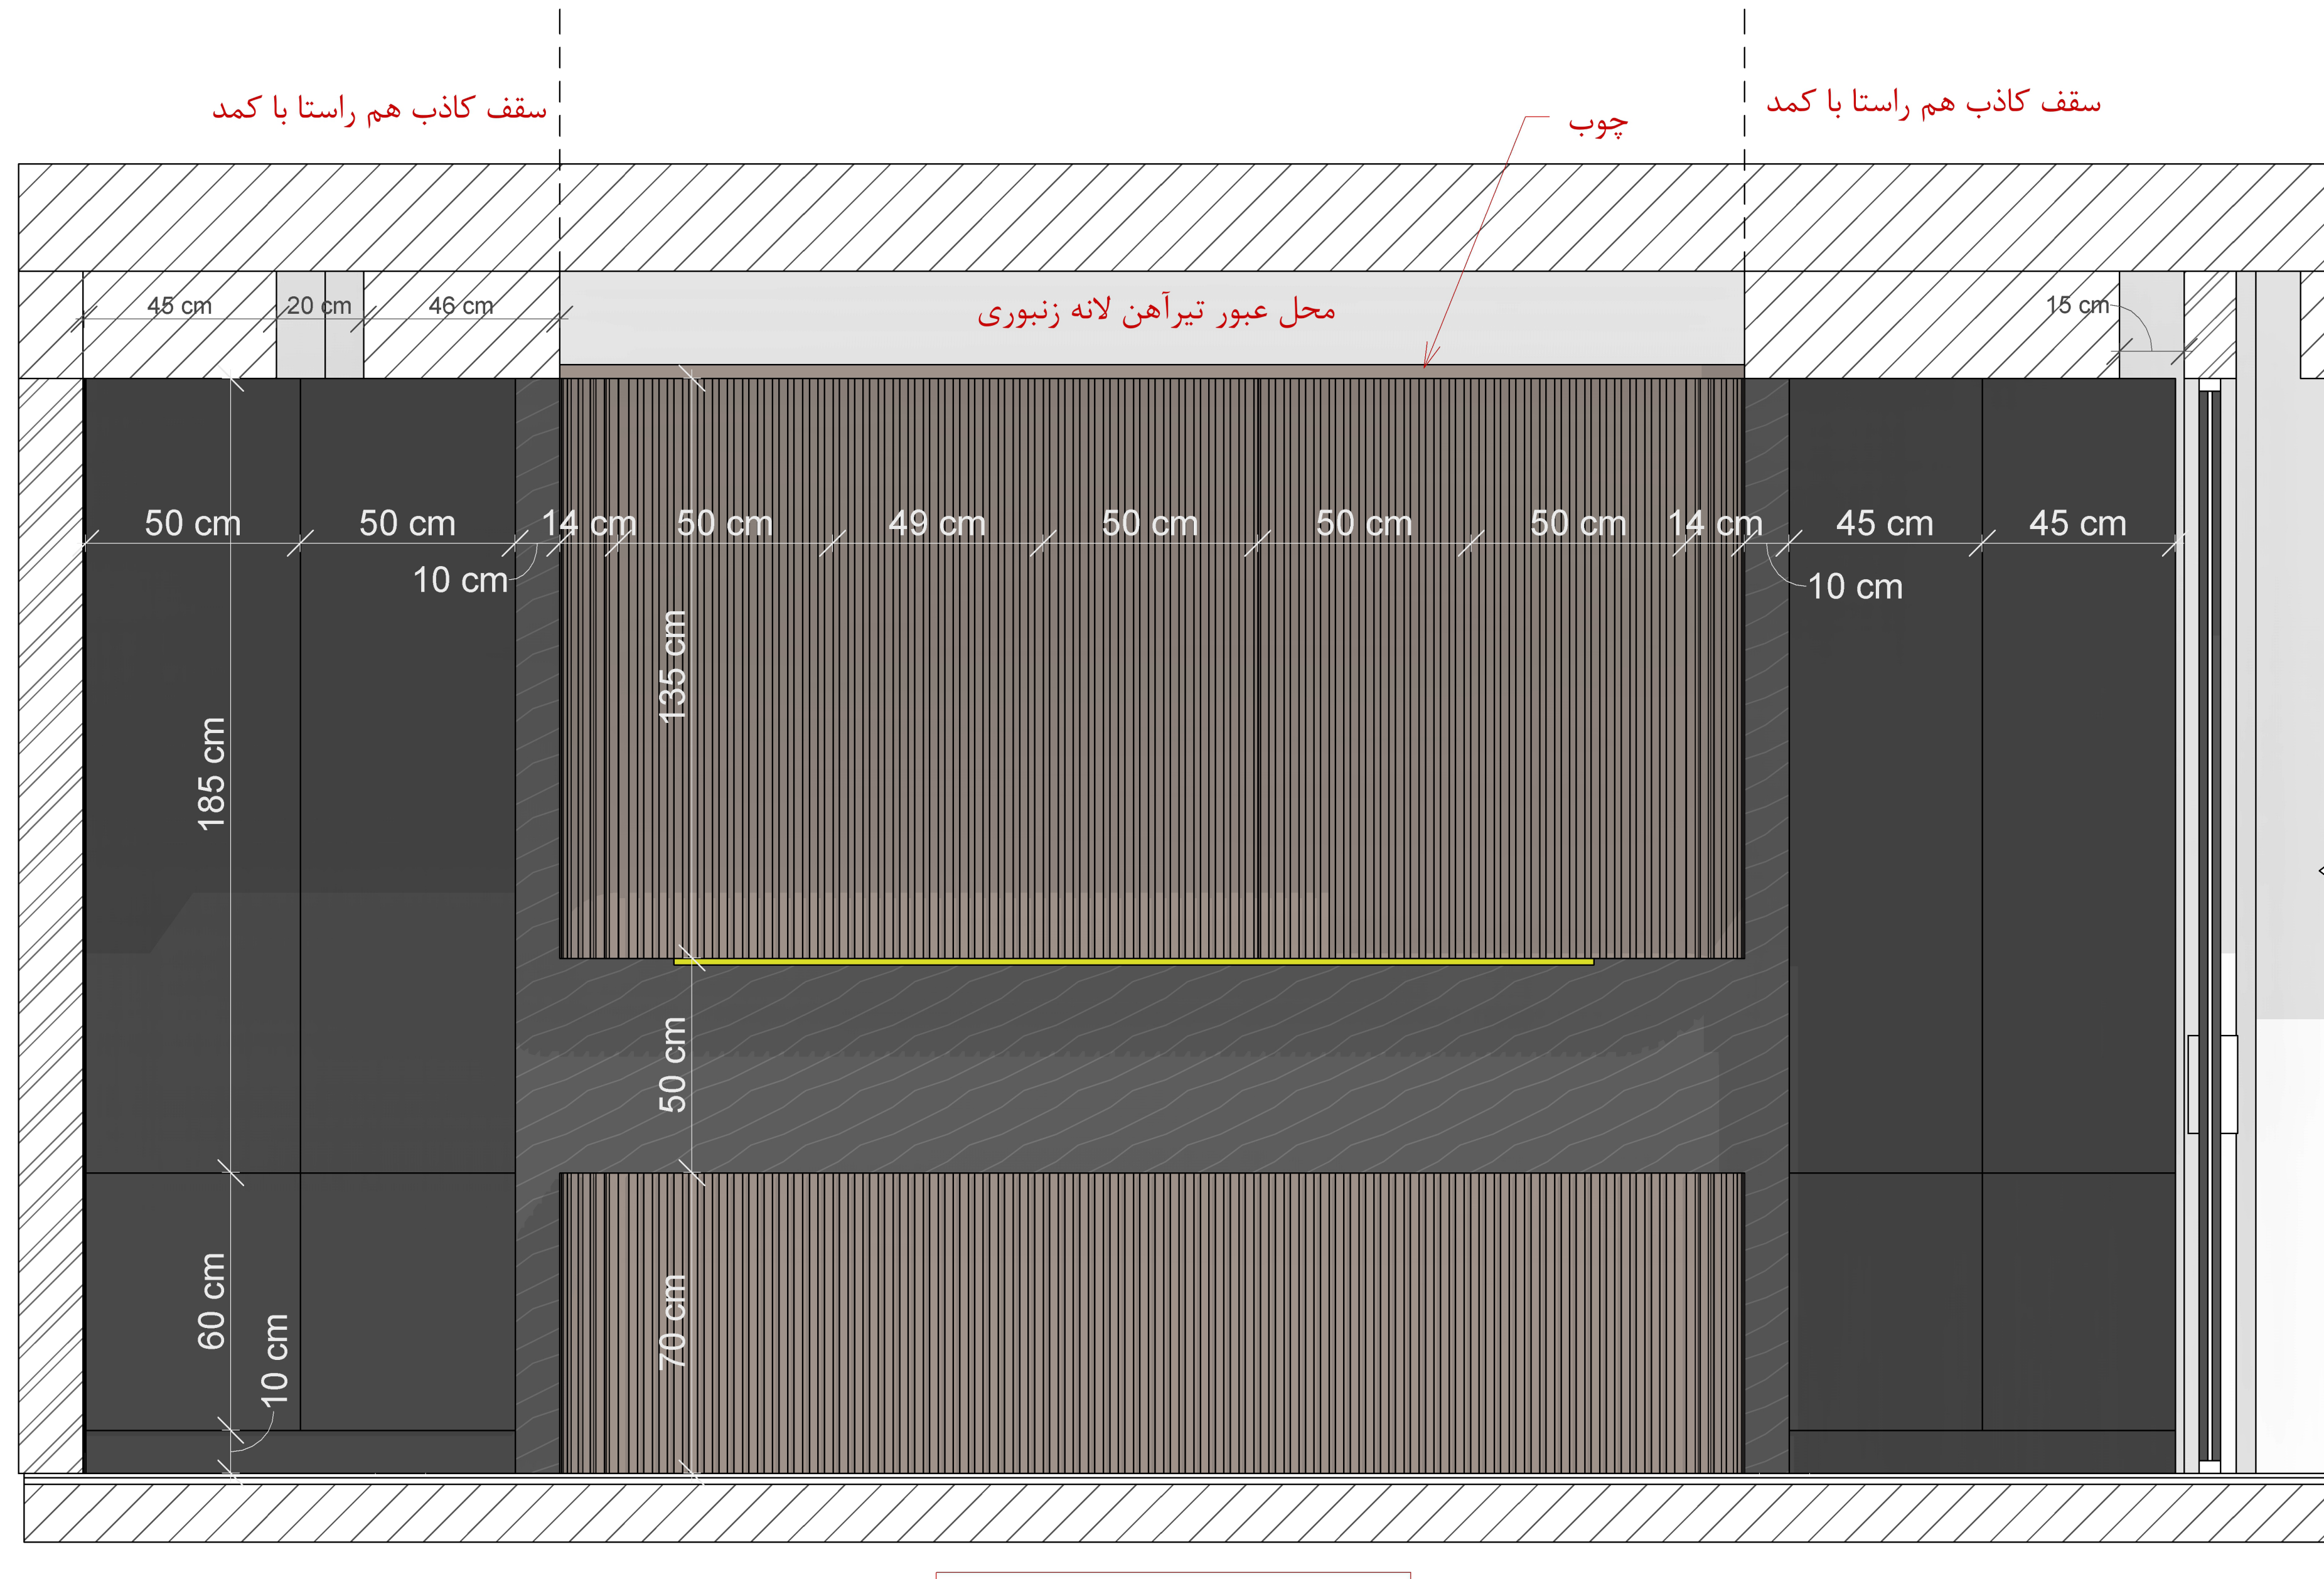

کمد ها دارای دستگیره مخفی هستند.

سقف کاذب هم راستا با دیوار تلویزیون

محل عبور تیرآهن لانه زنبوری


15 cm


77 cm


TV


140 cm

ک

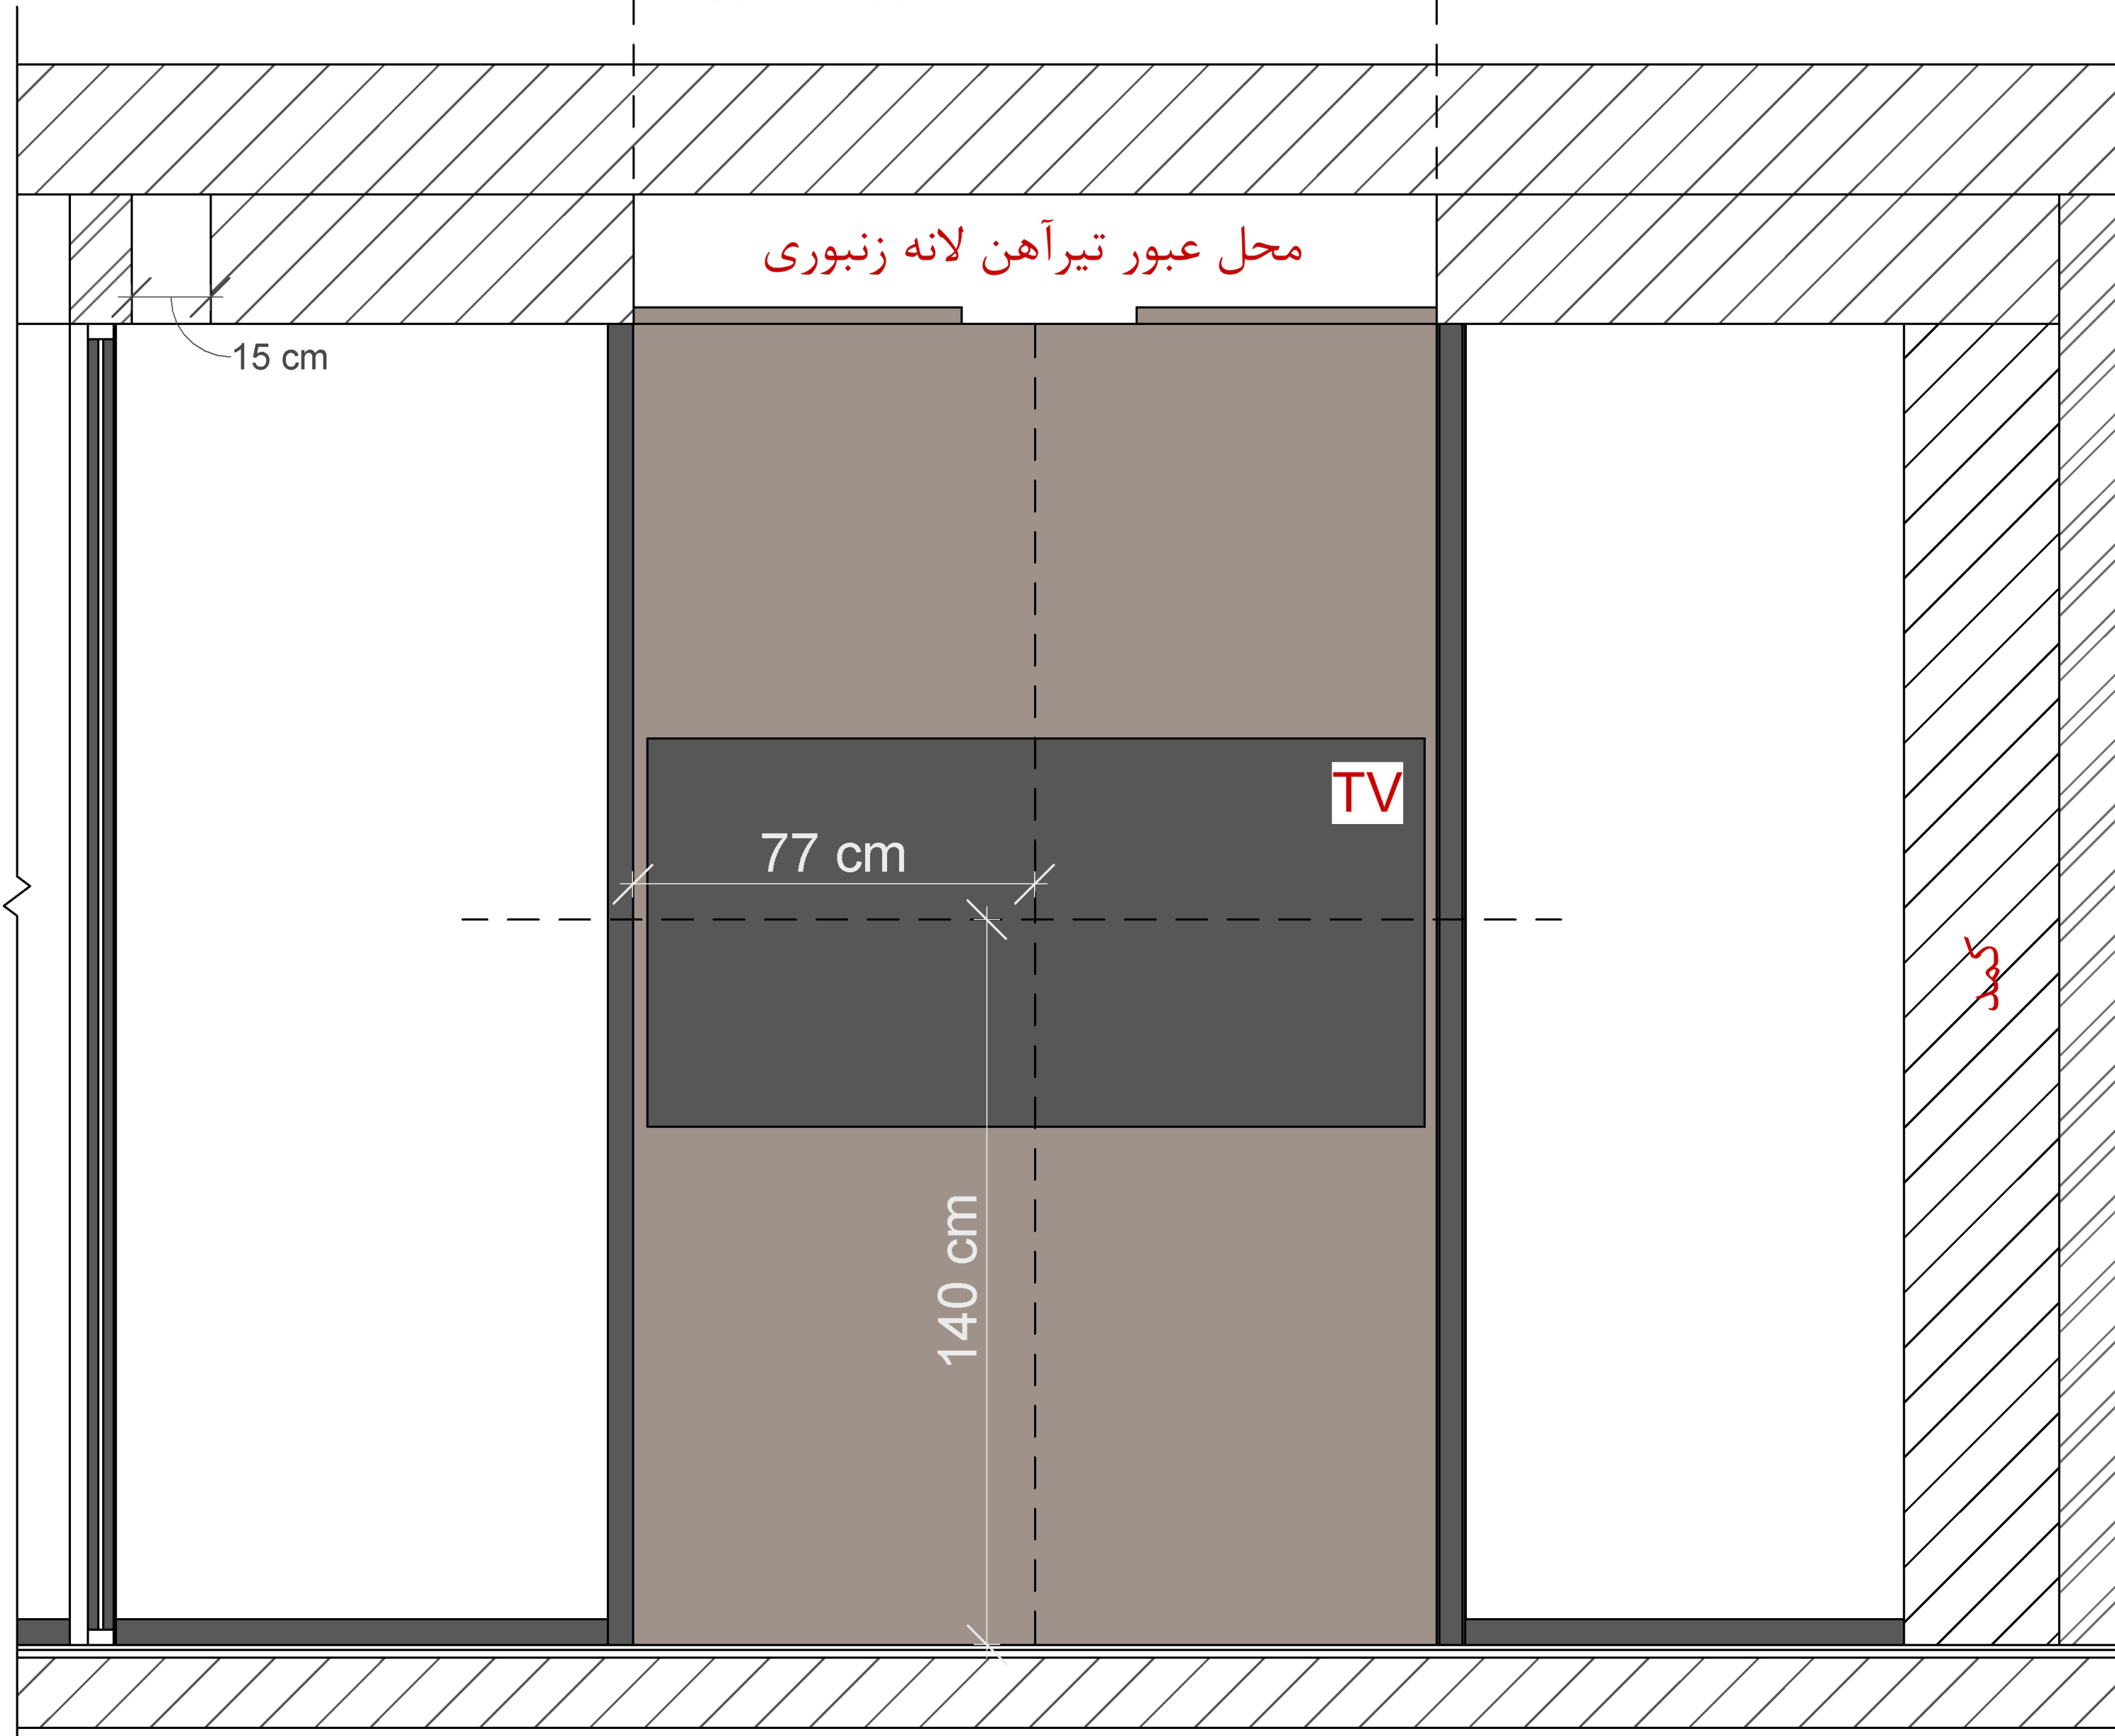

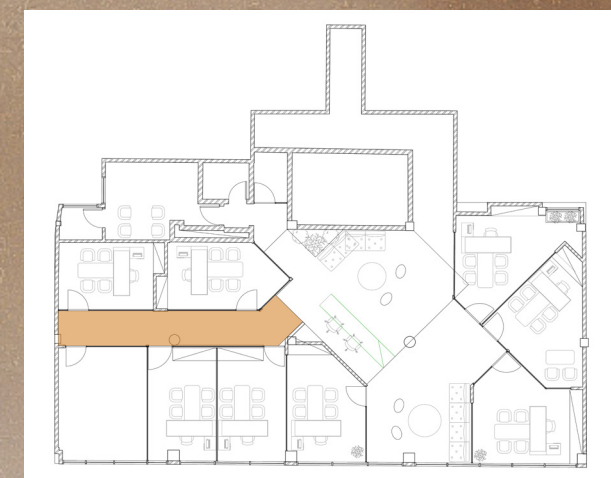

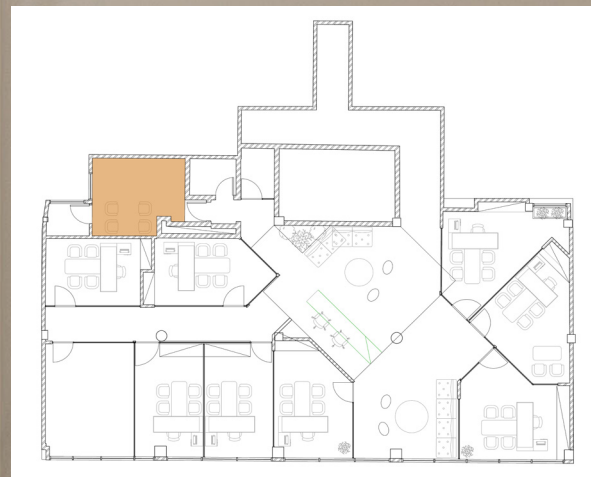

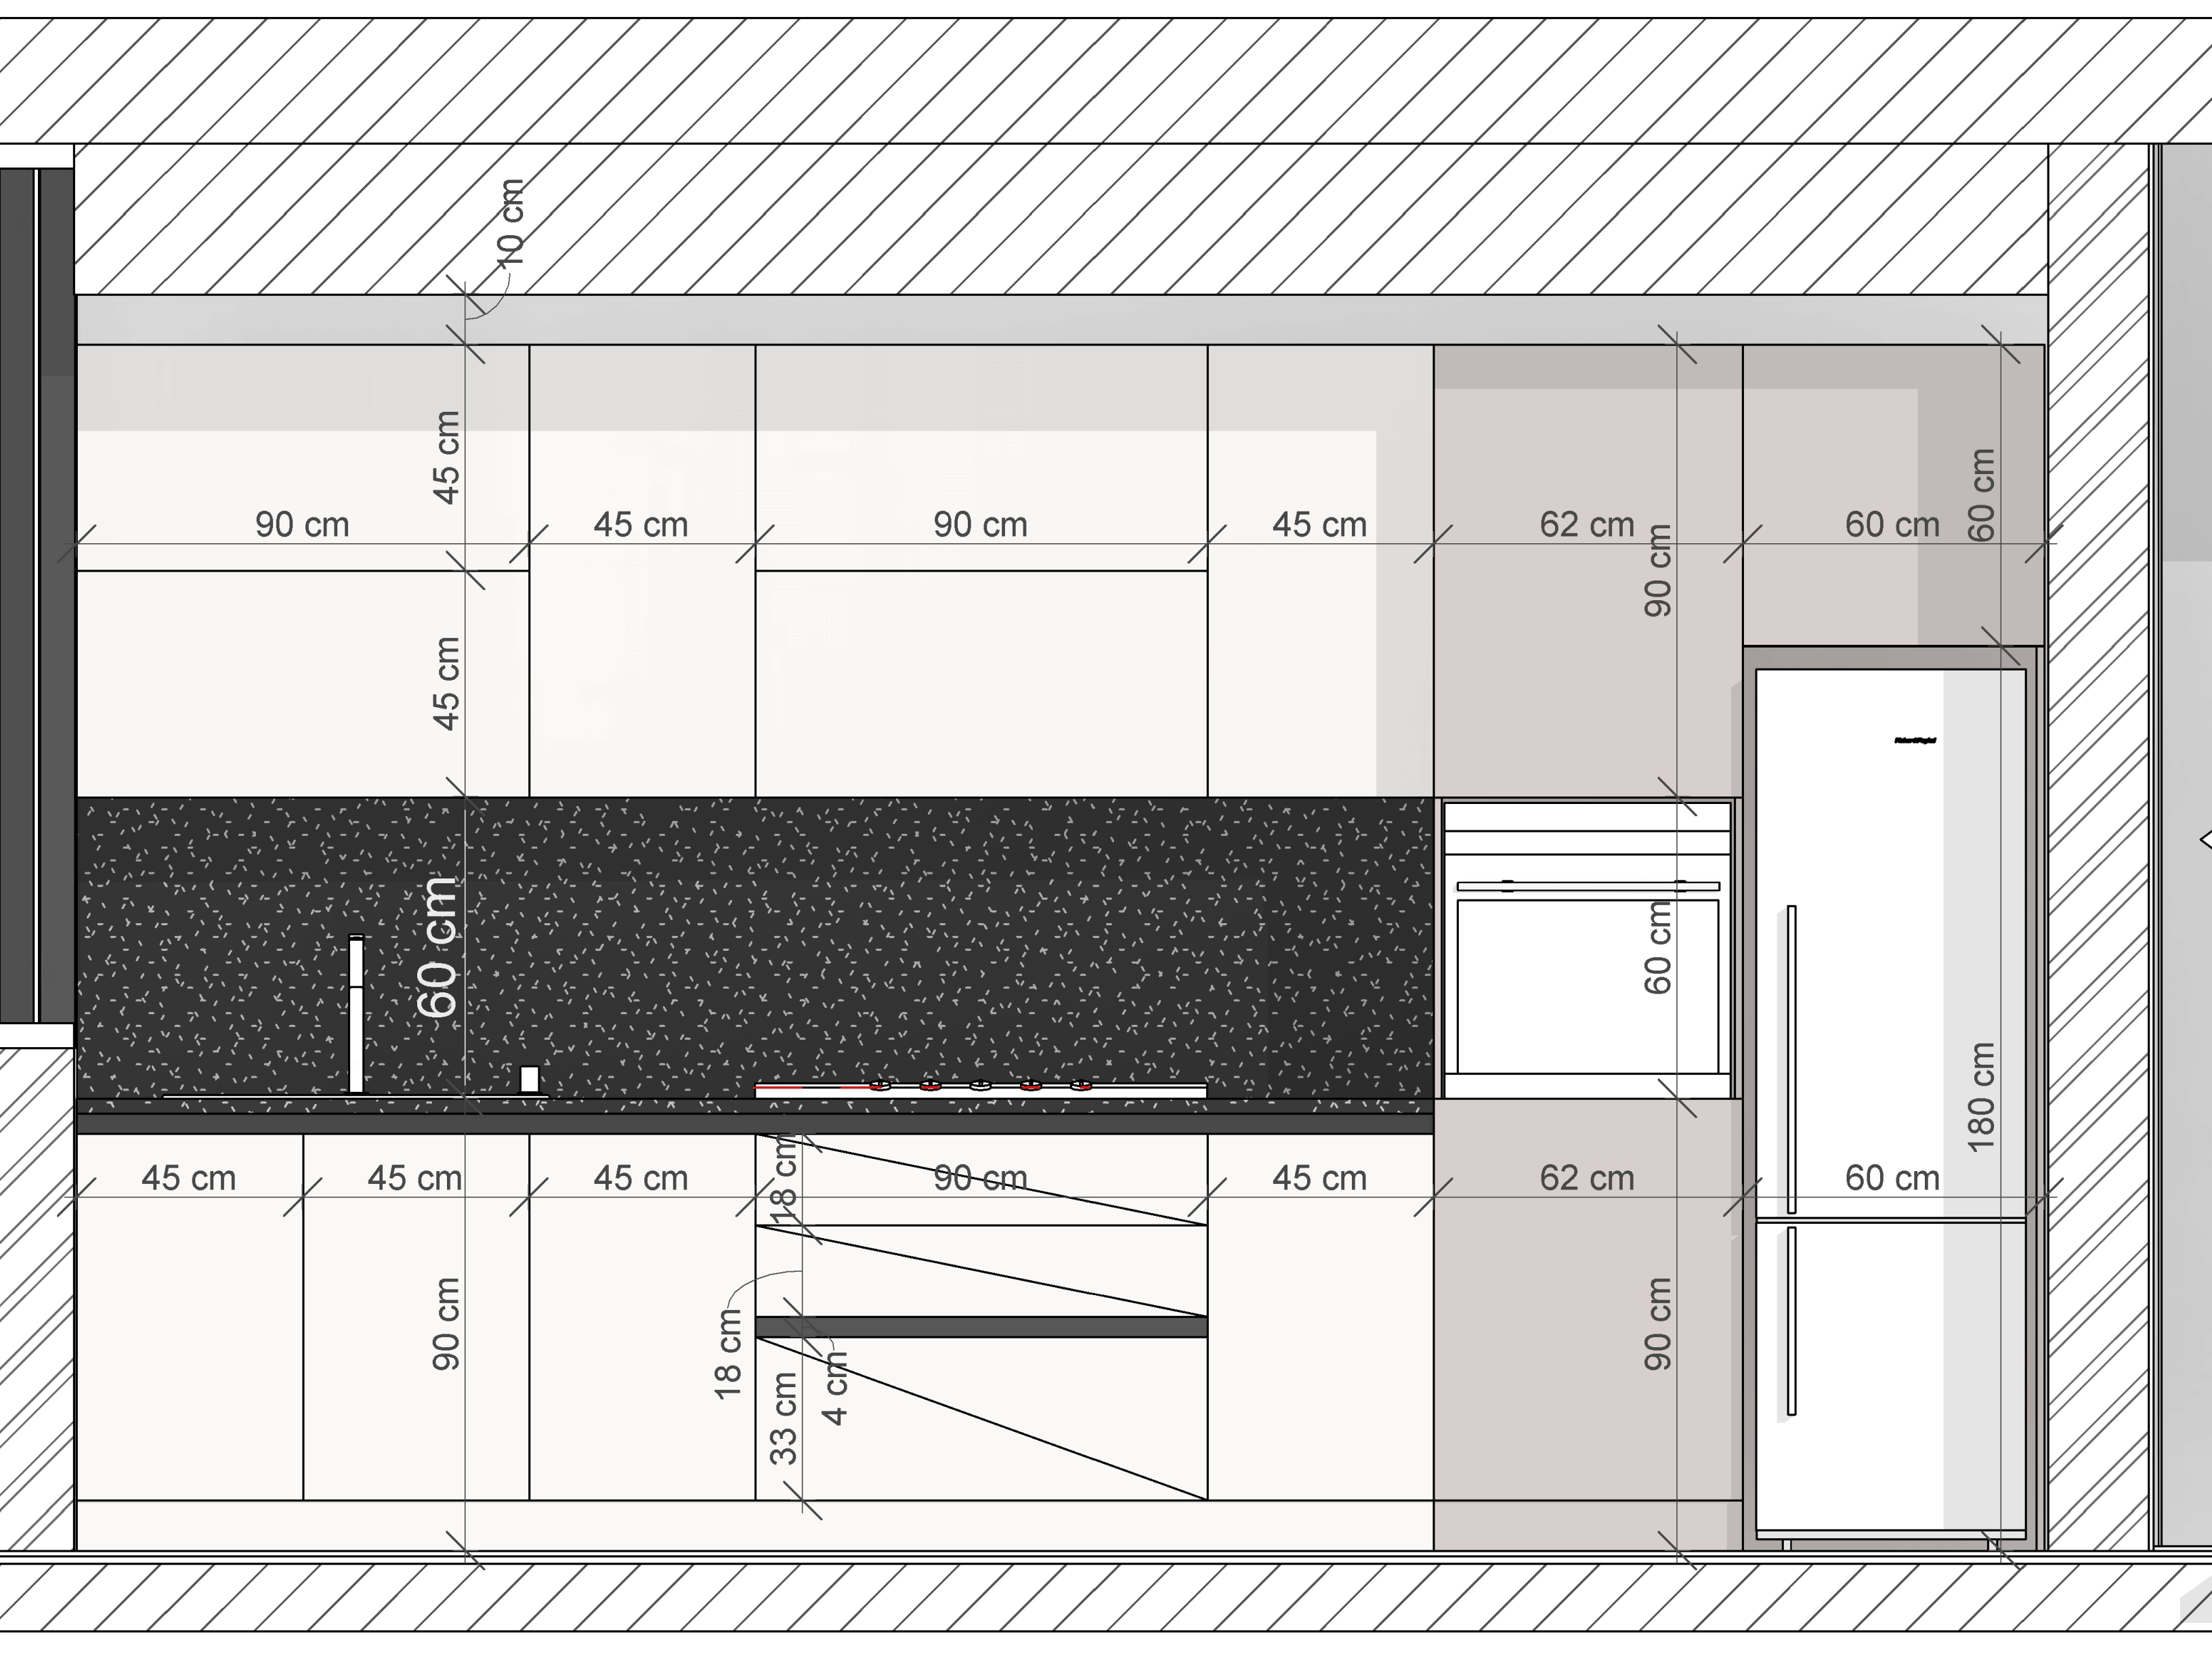




شیر روشویی سقفی (هم ارتفاع با آینه)


آینه

آینه، روشویی و سنگ در یک راستا قرار بگیرند.

نور مخفی پشت آینه و زیر کنسول

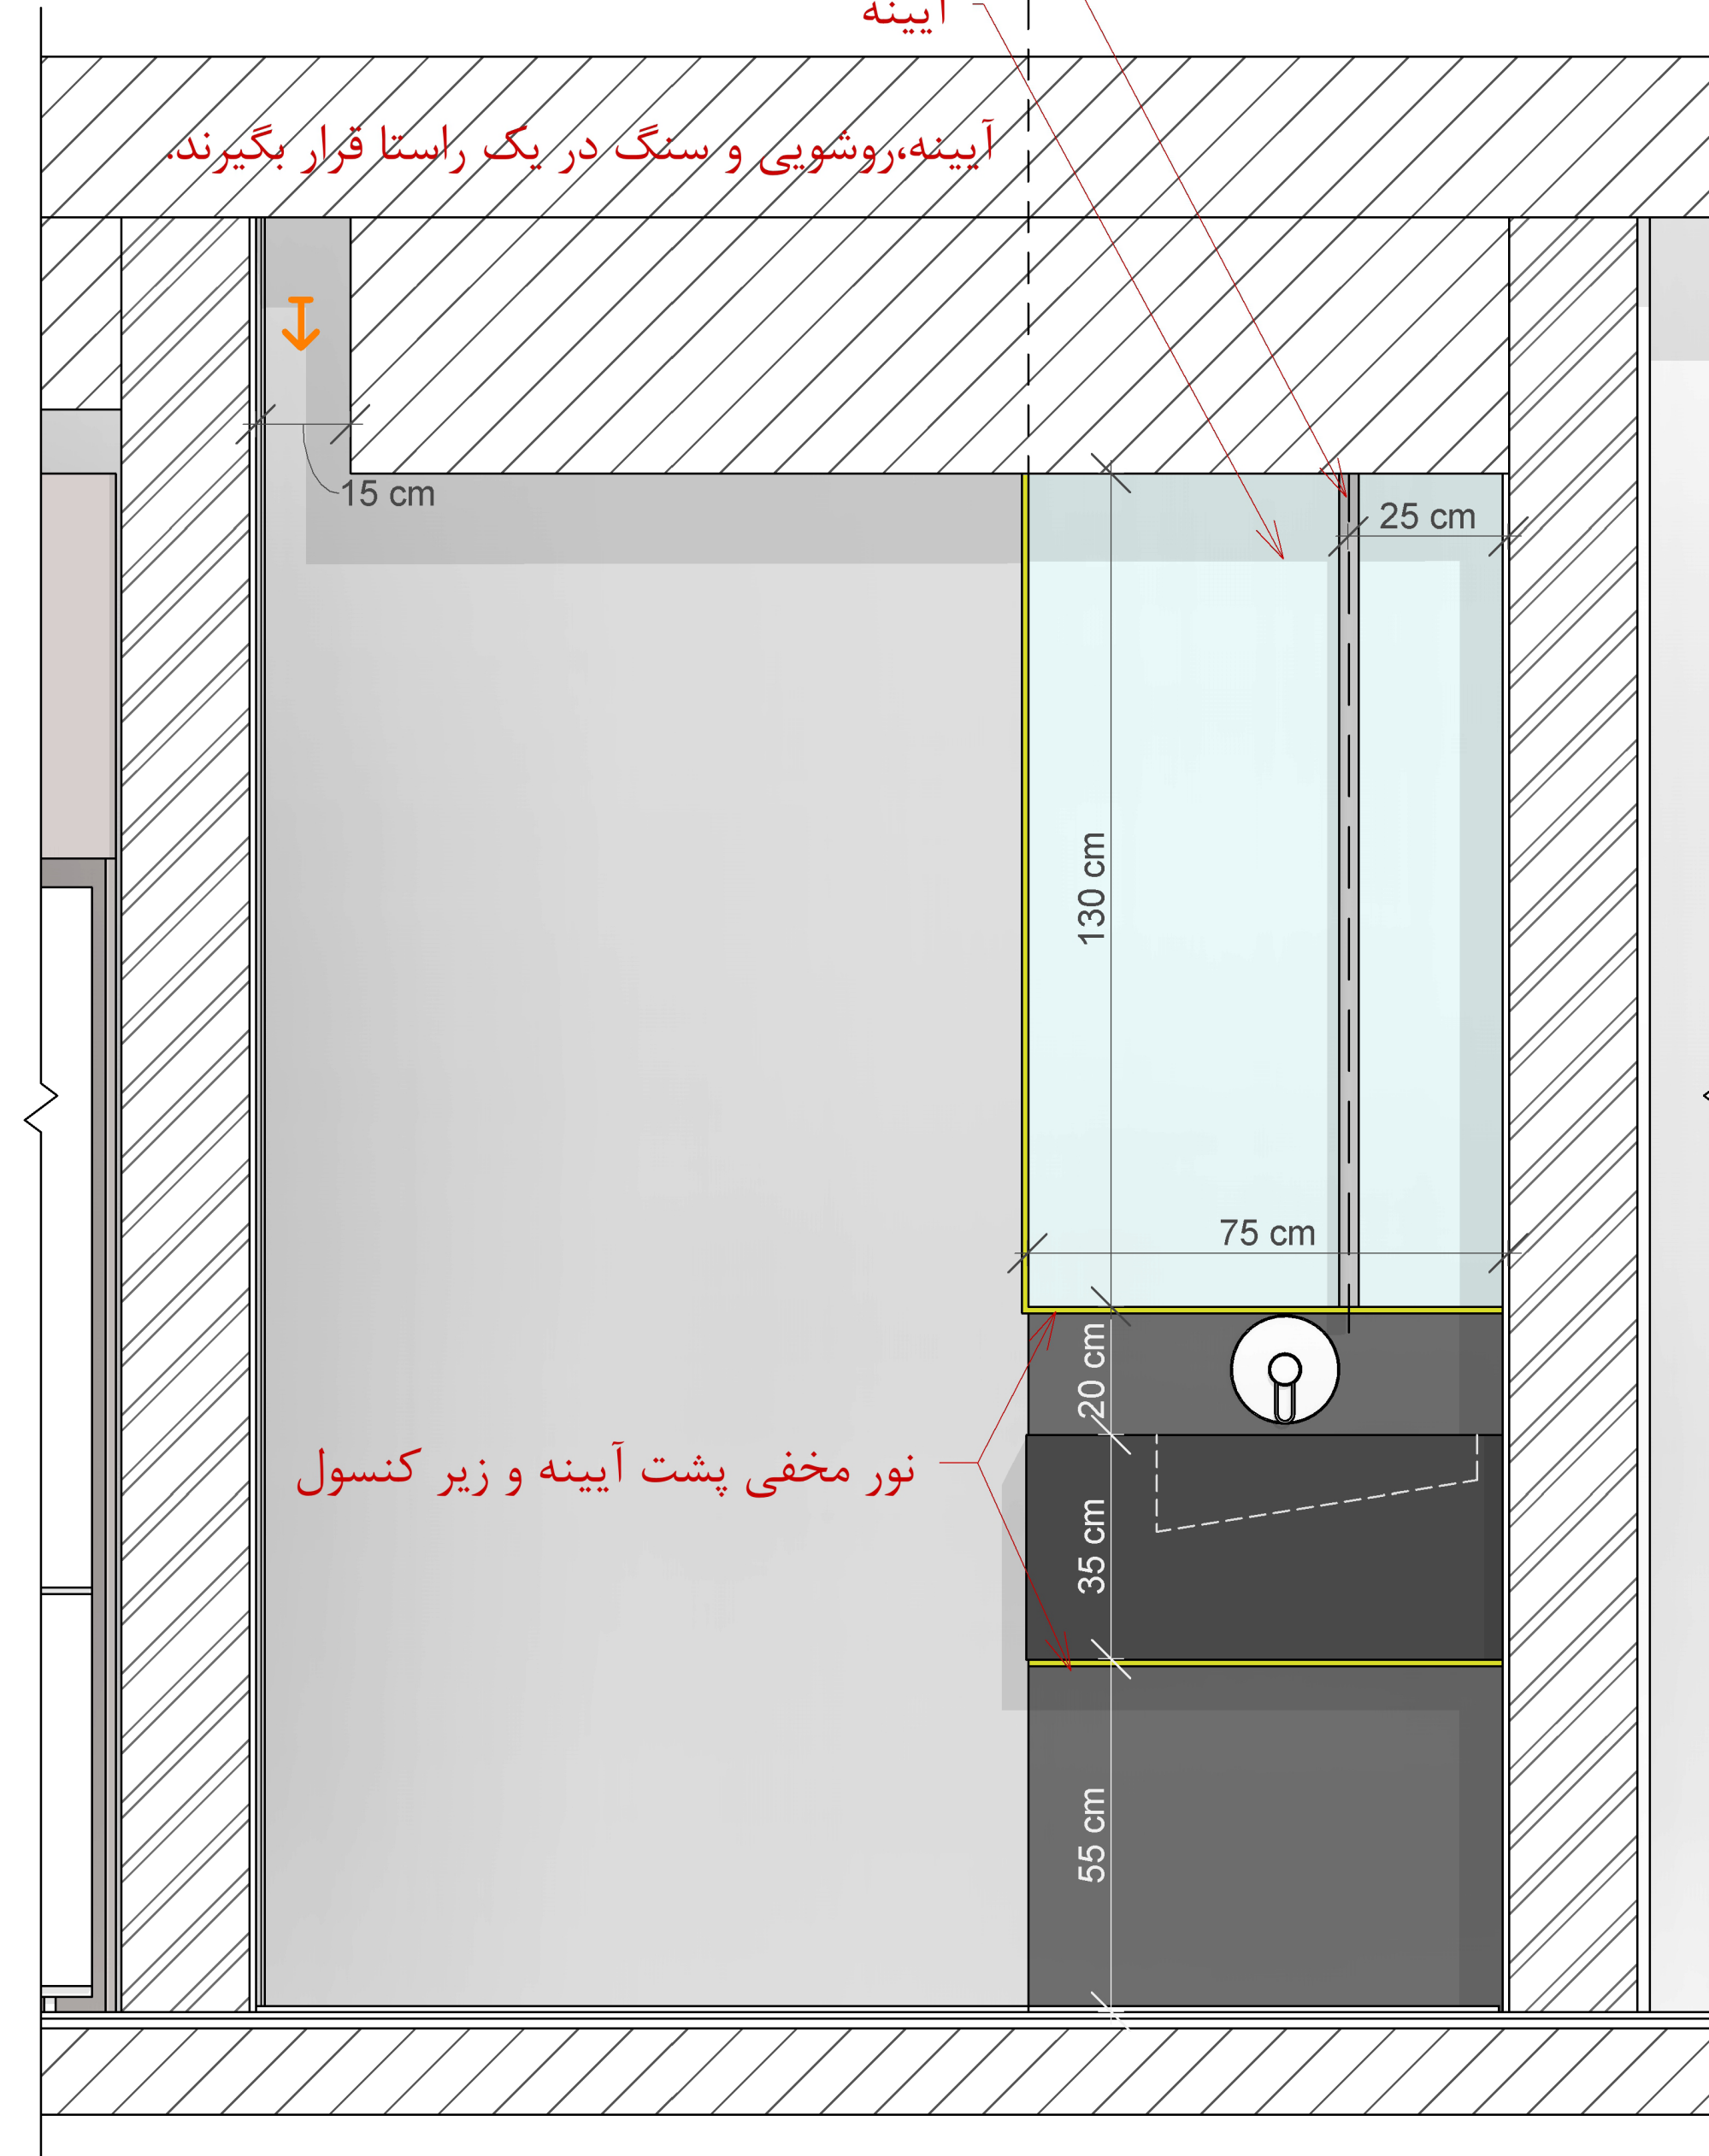




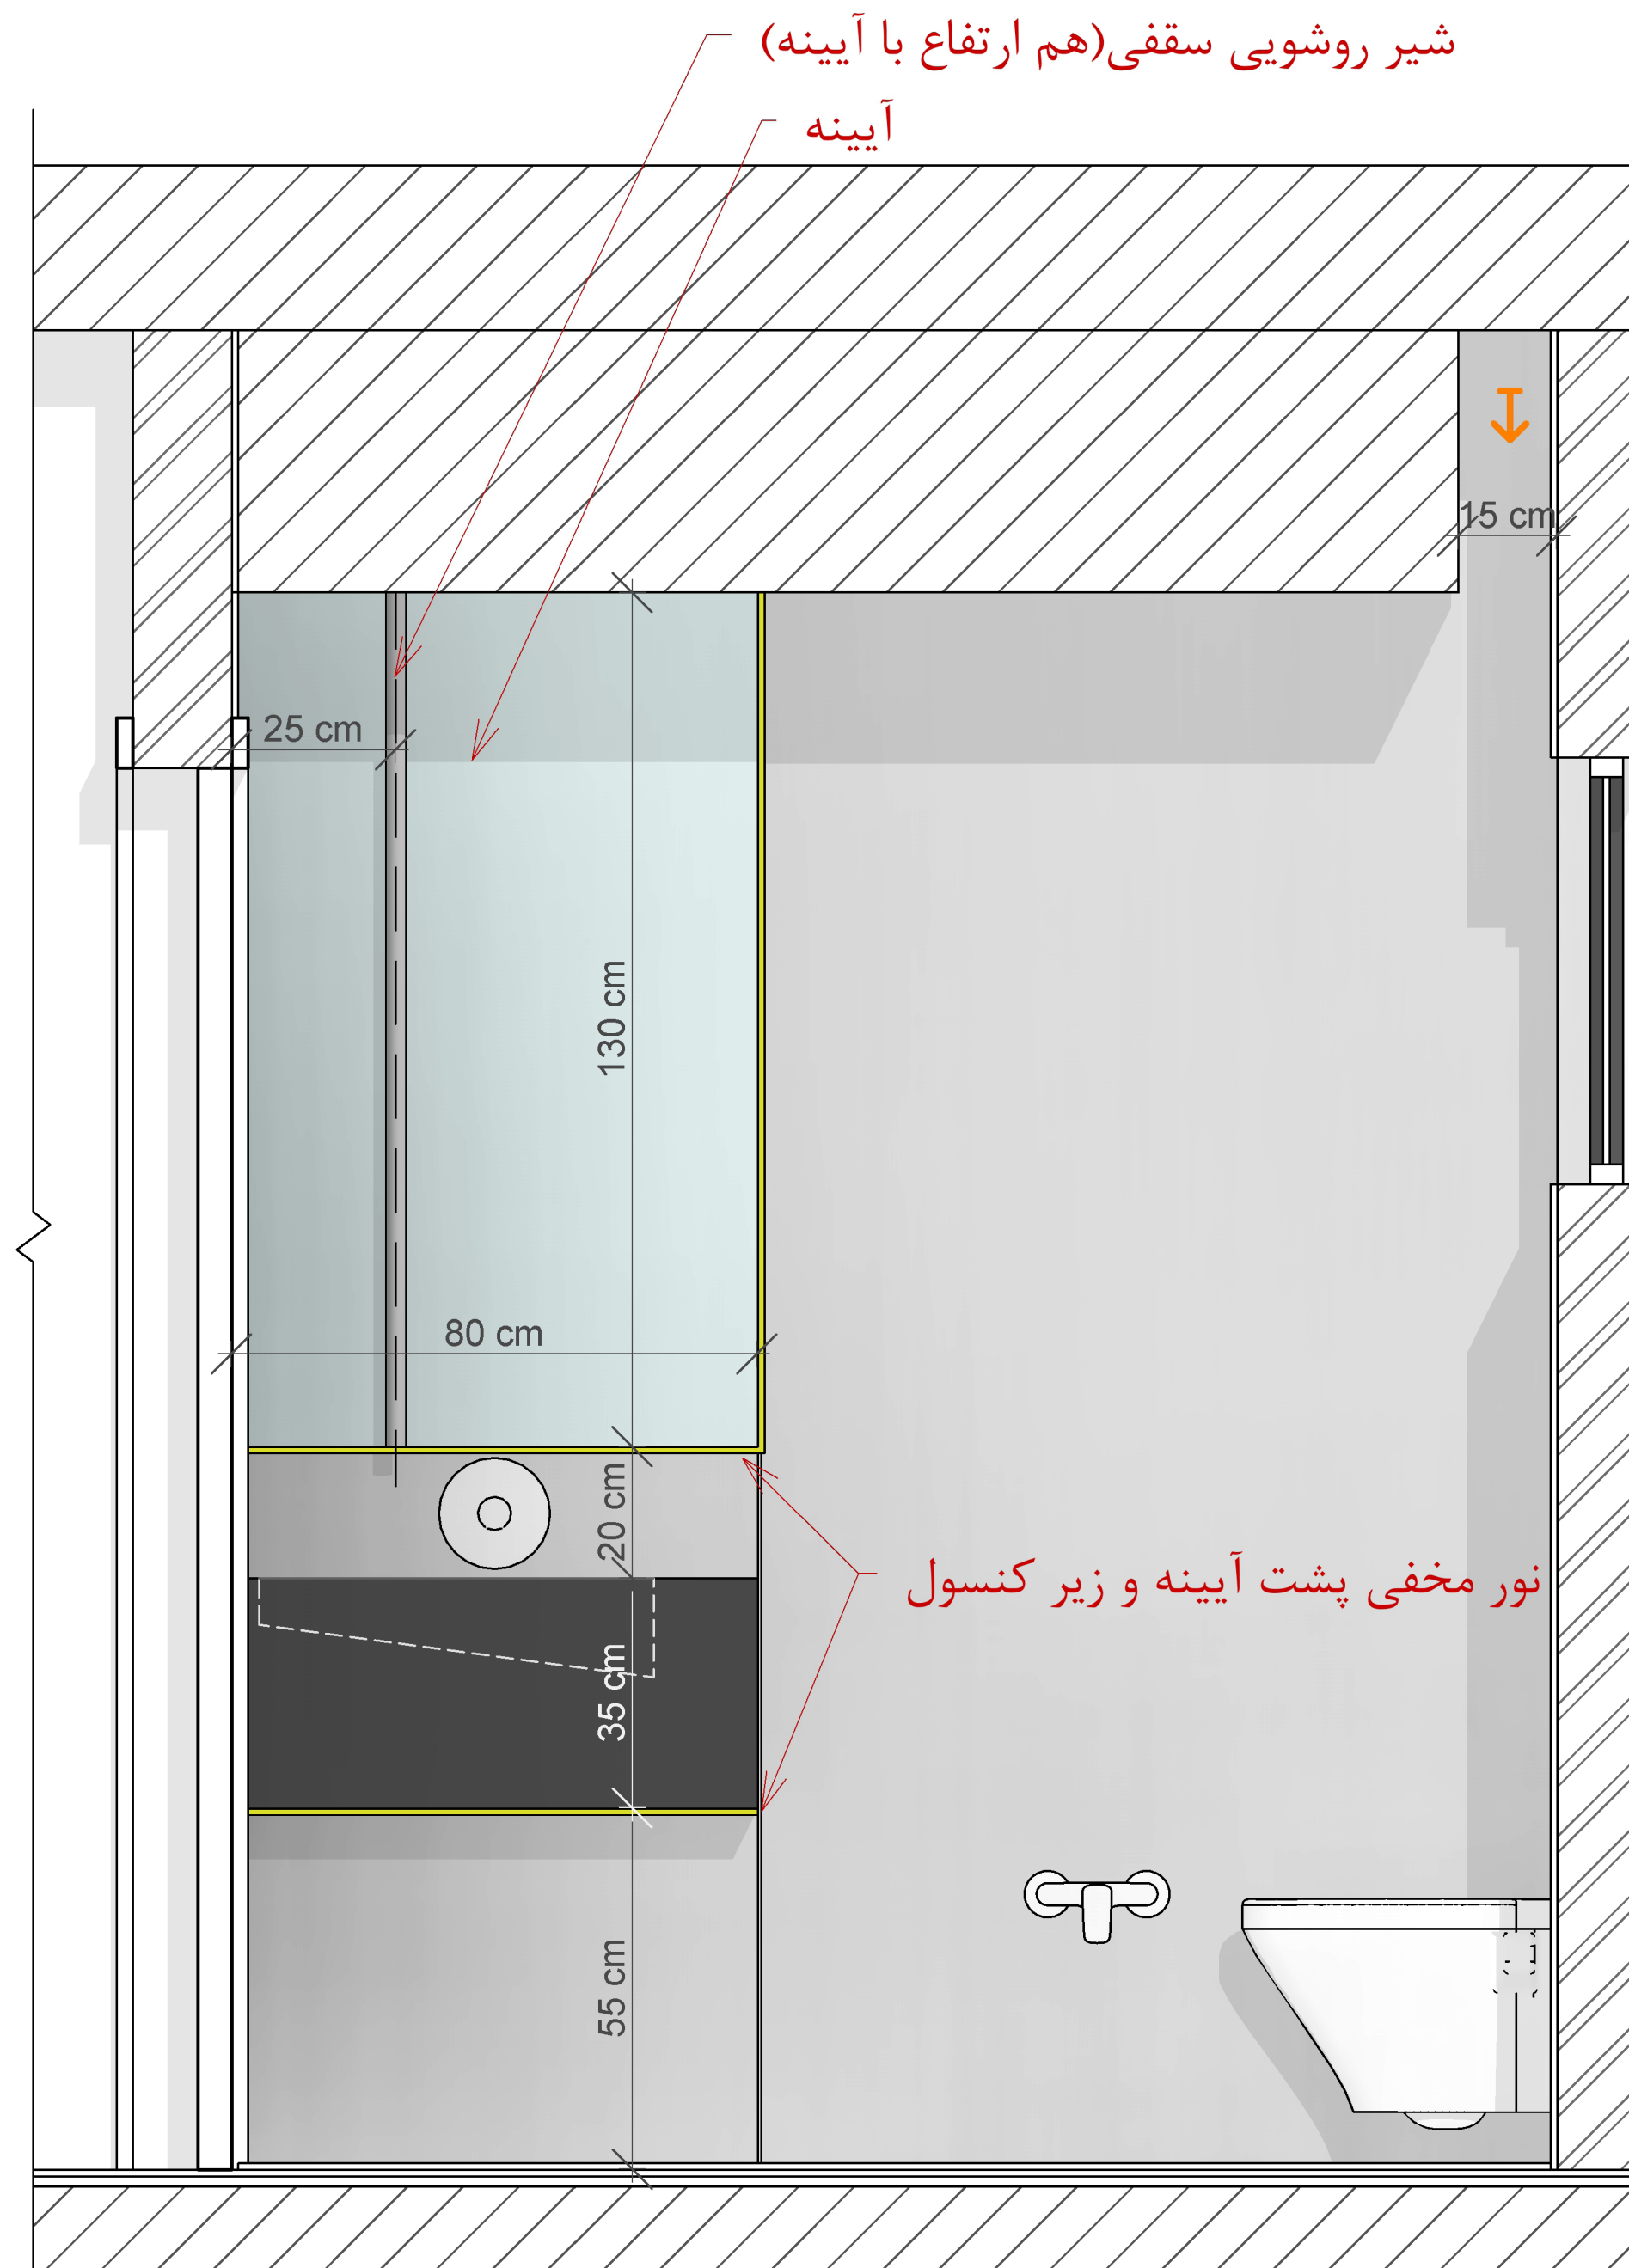


NIKAN
S A M P L E


هم راستا با ترمووال دیوار رو به رو

هم راستا با دیوار

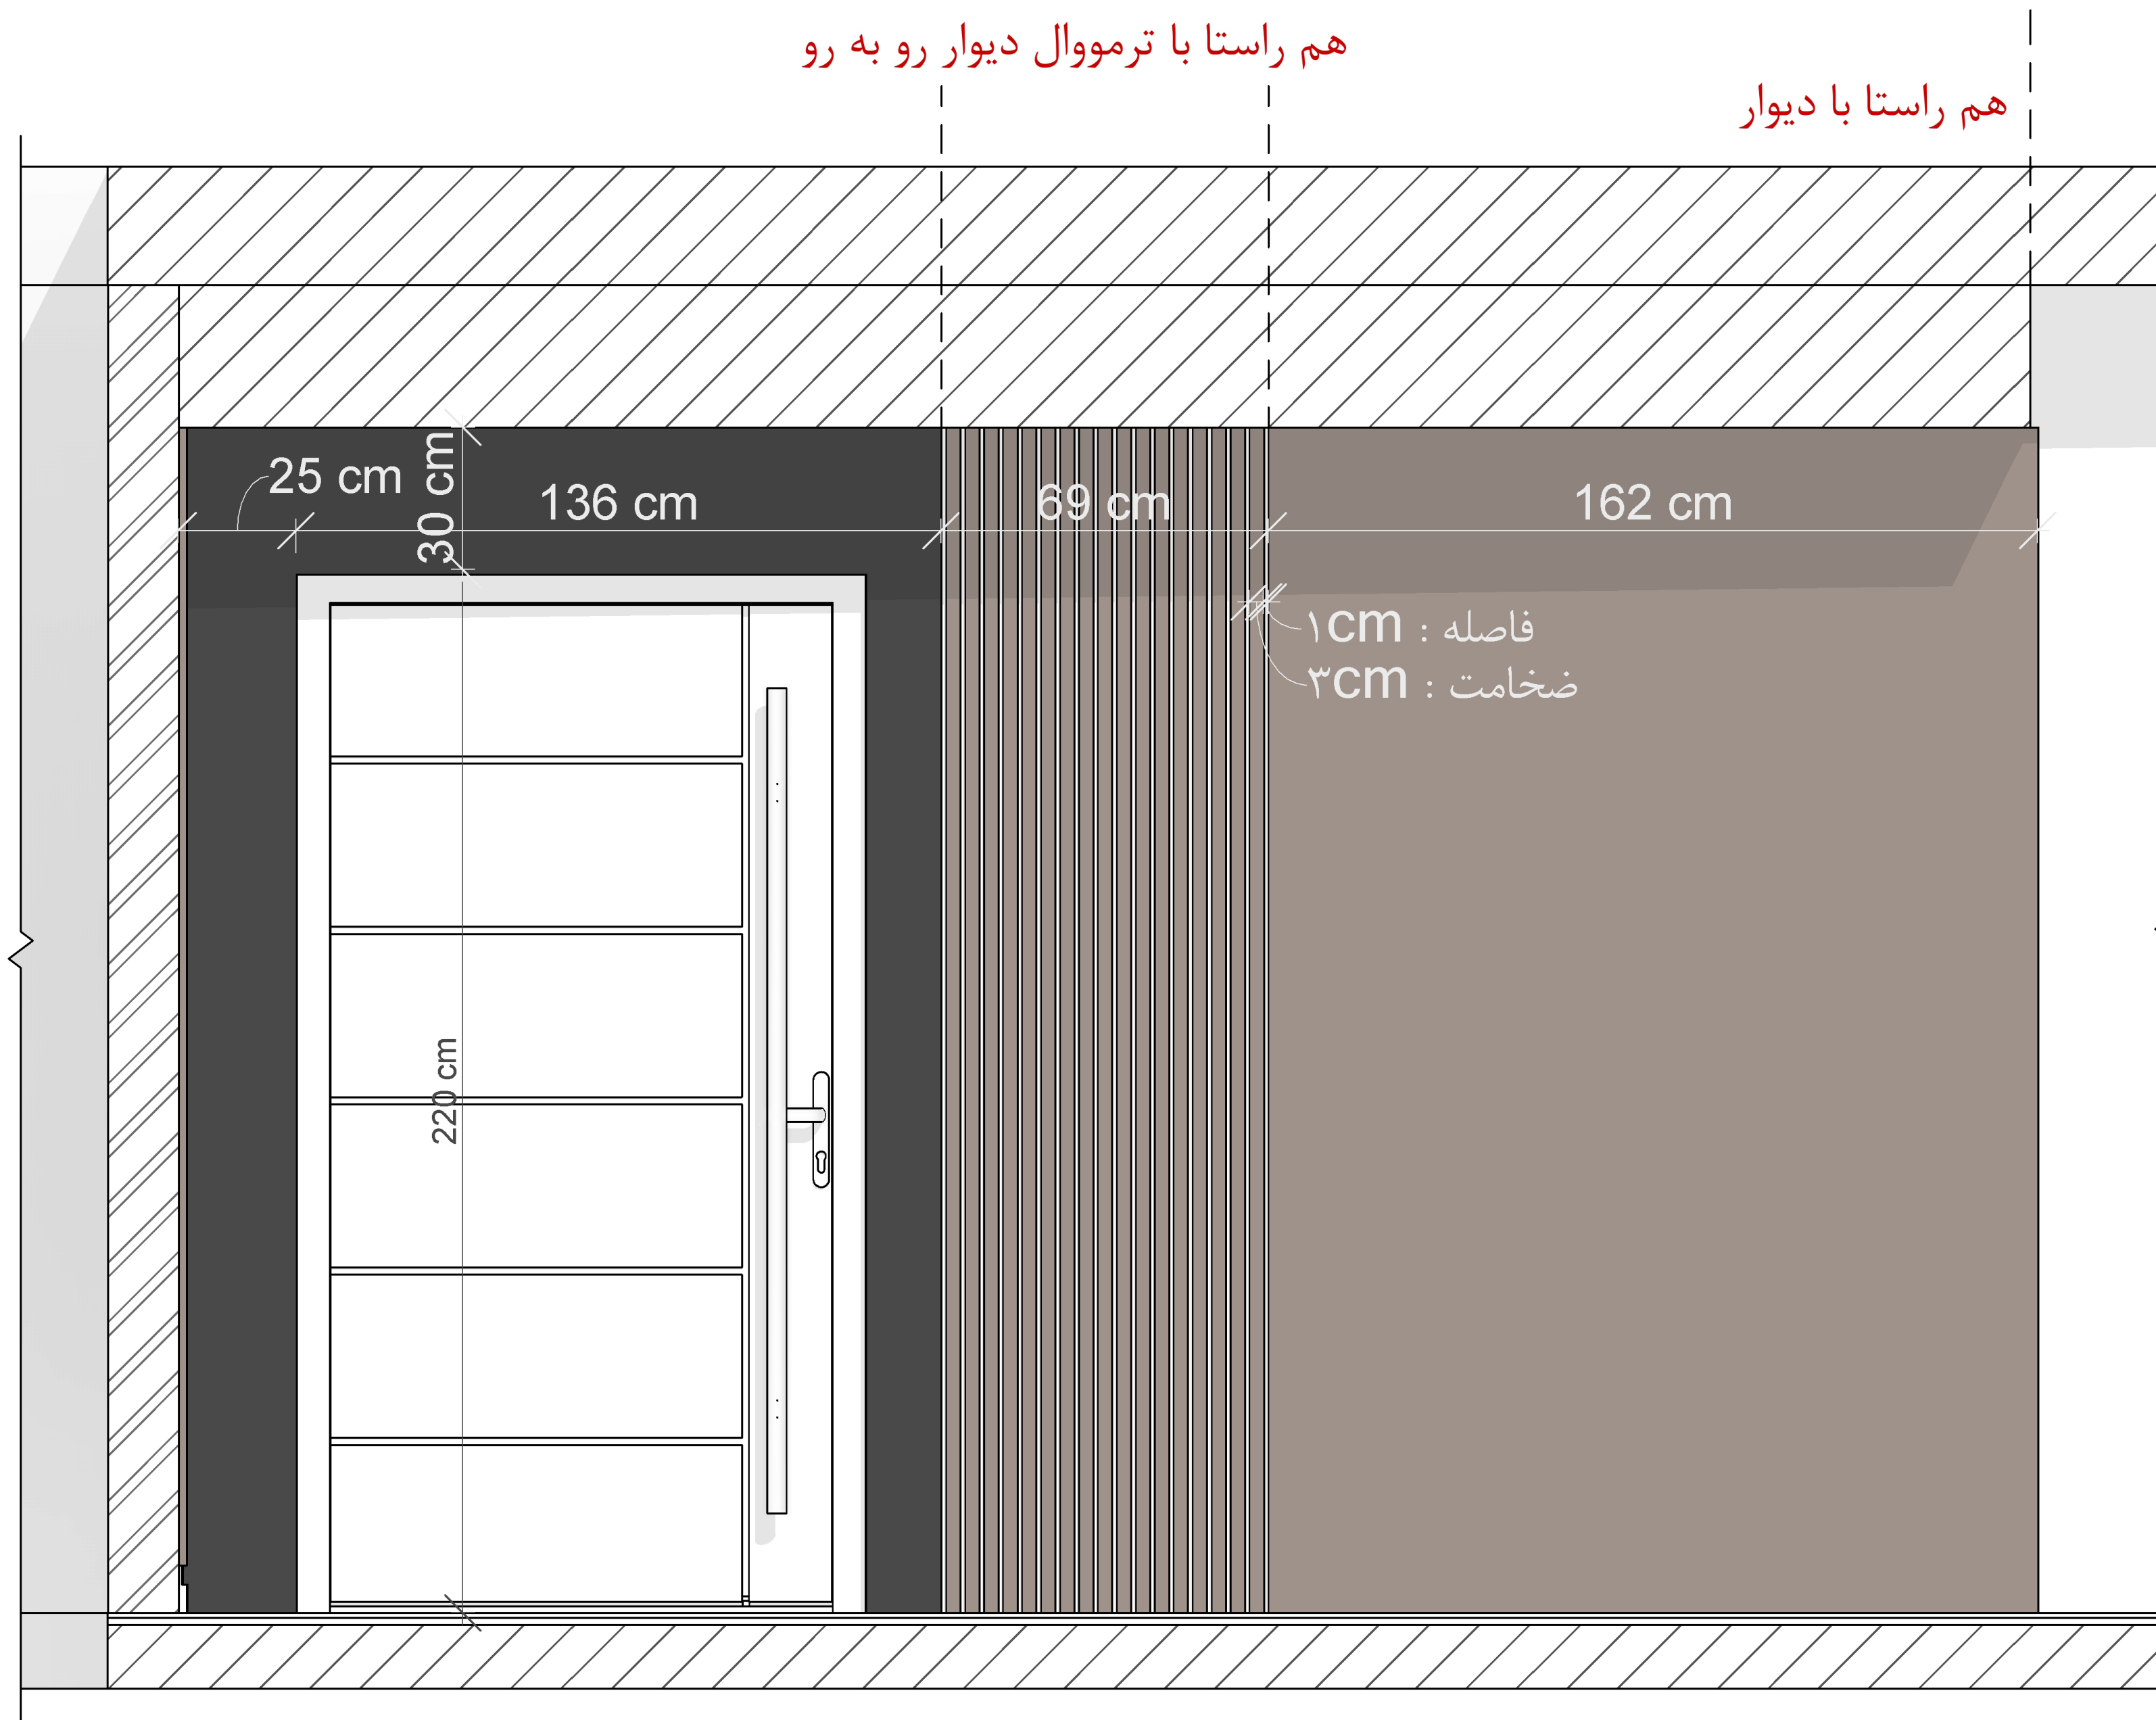


هم راستا با ترمووال دیوار رو به رو

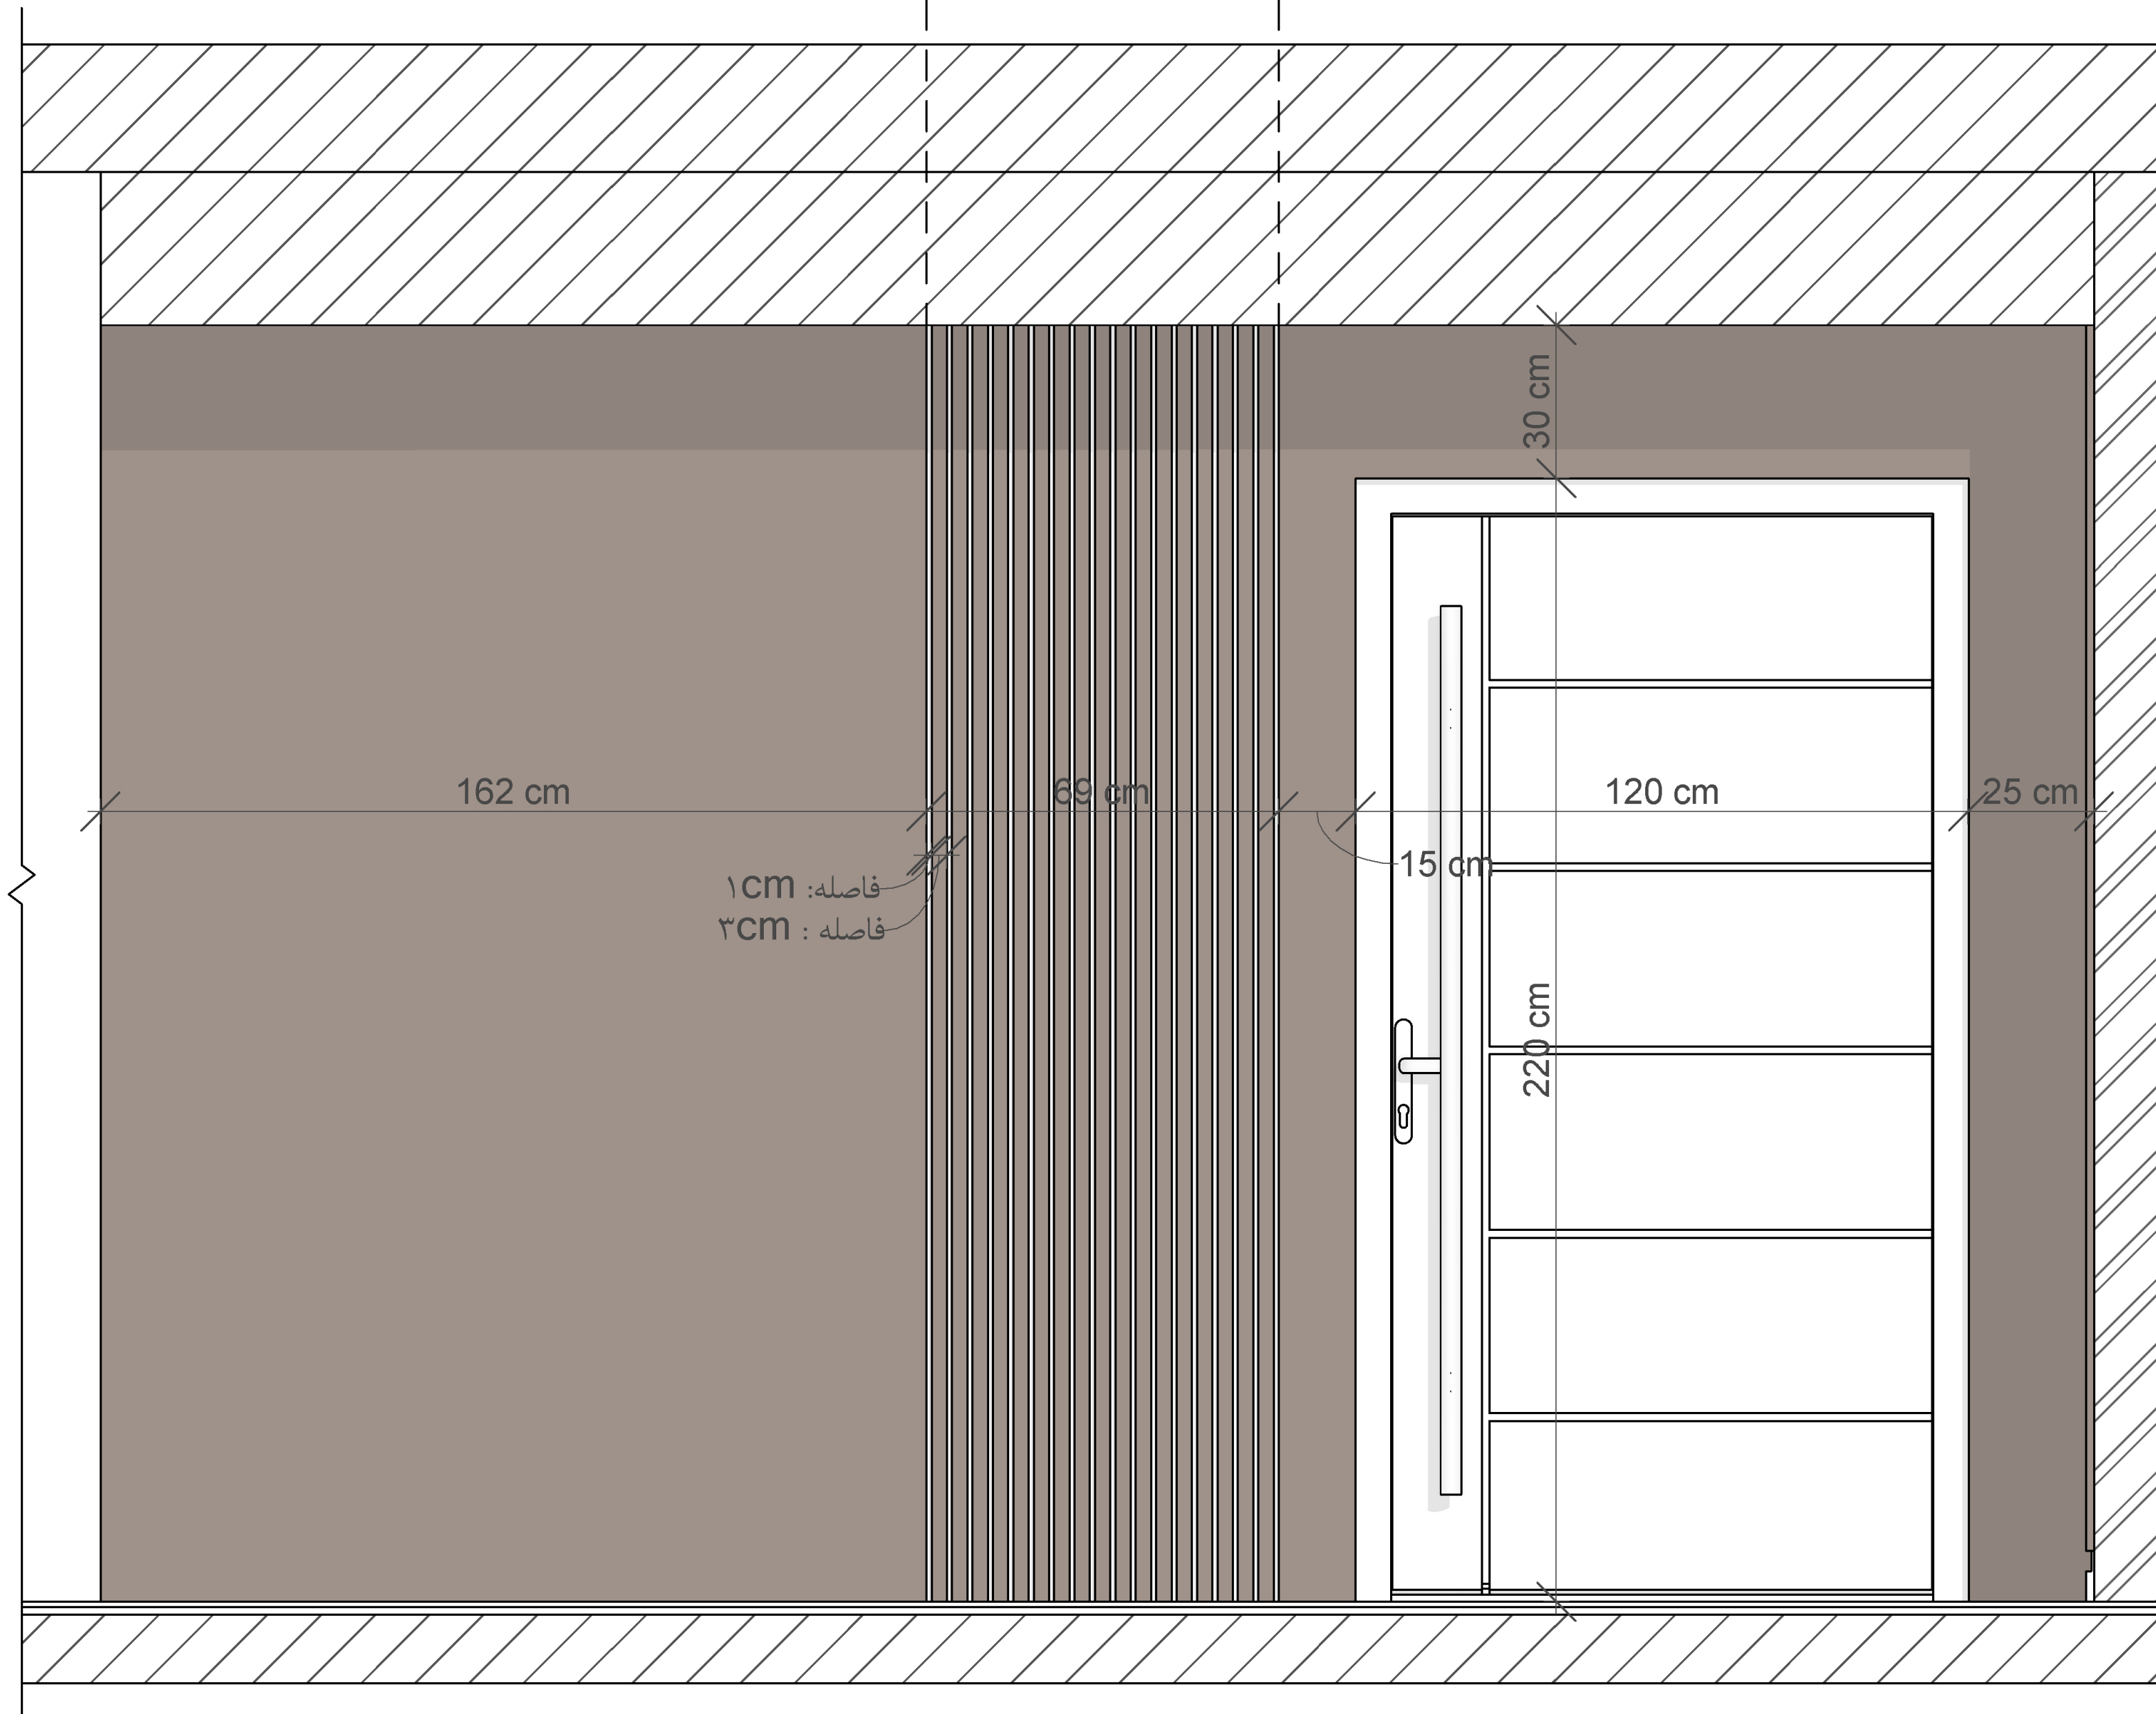

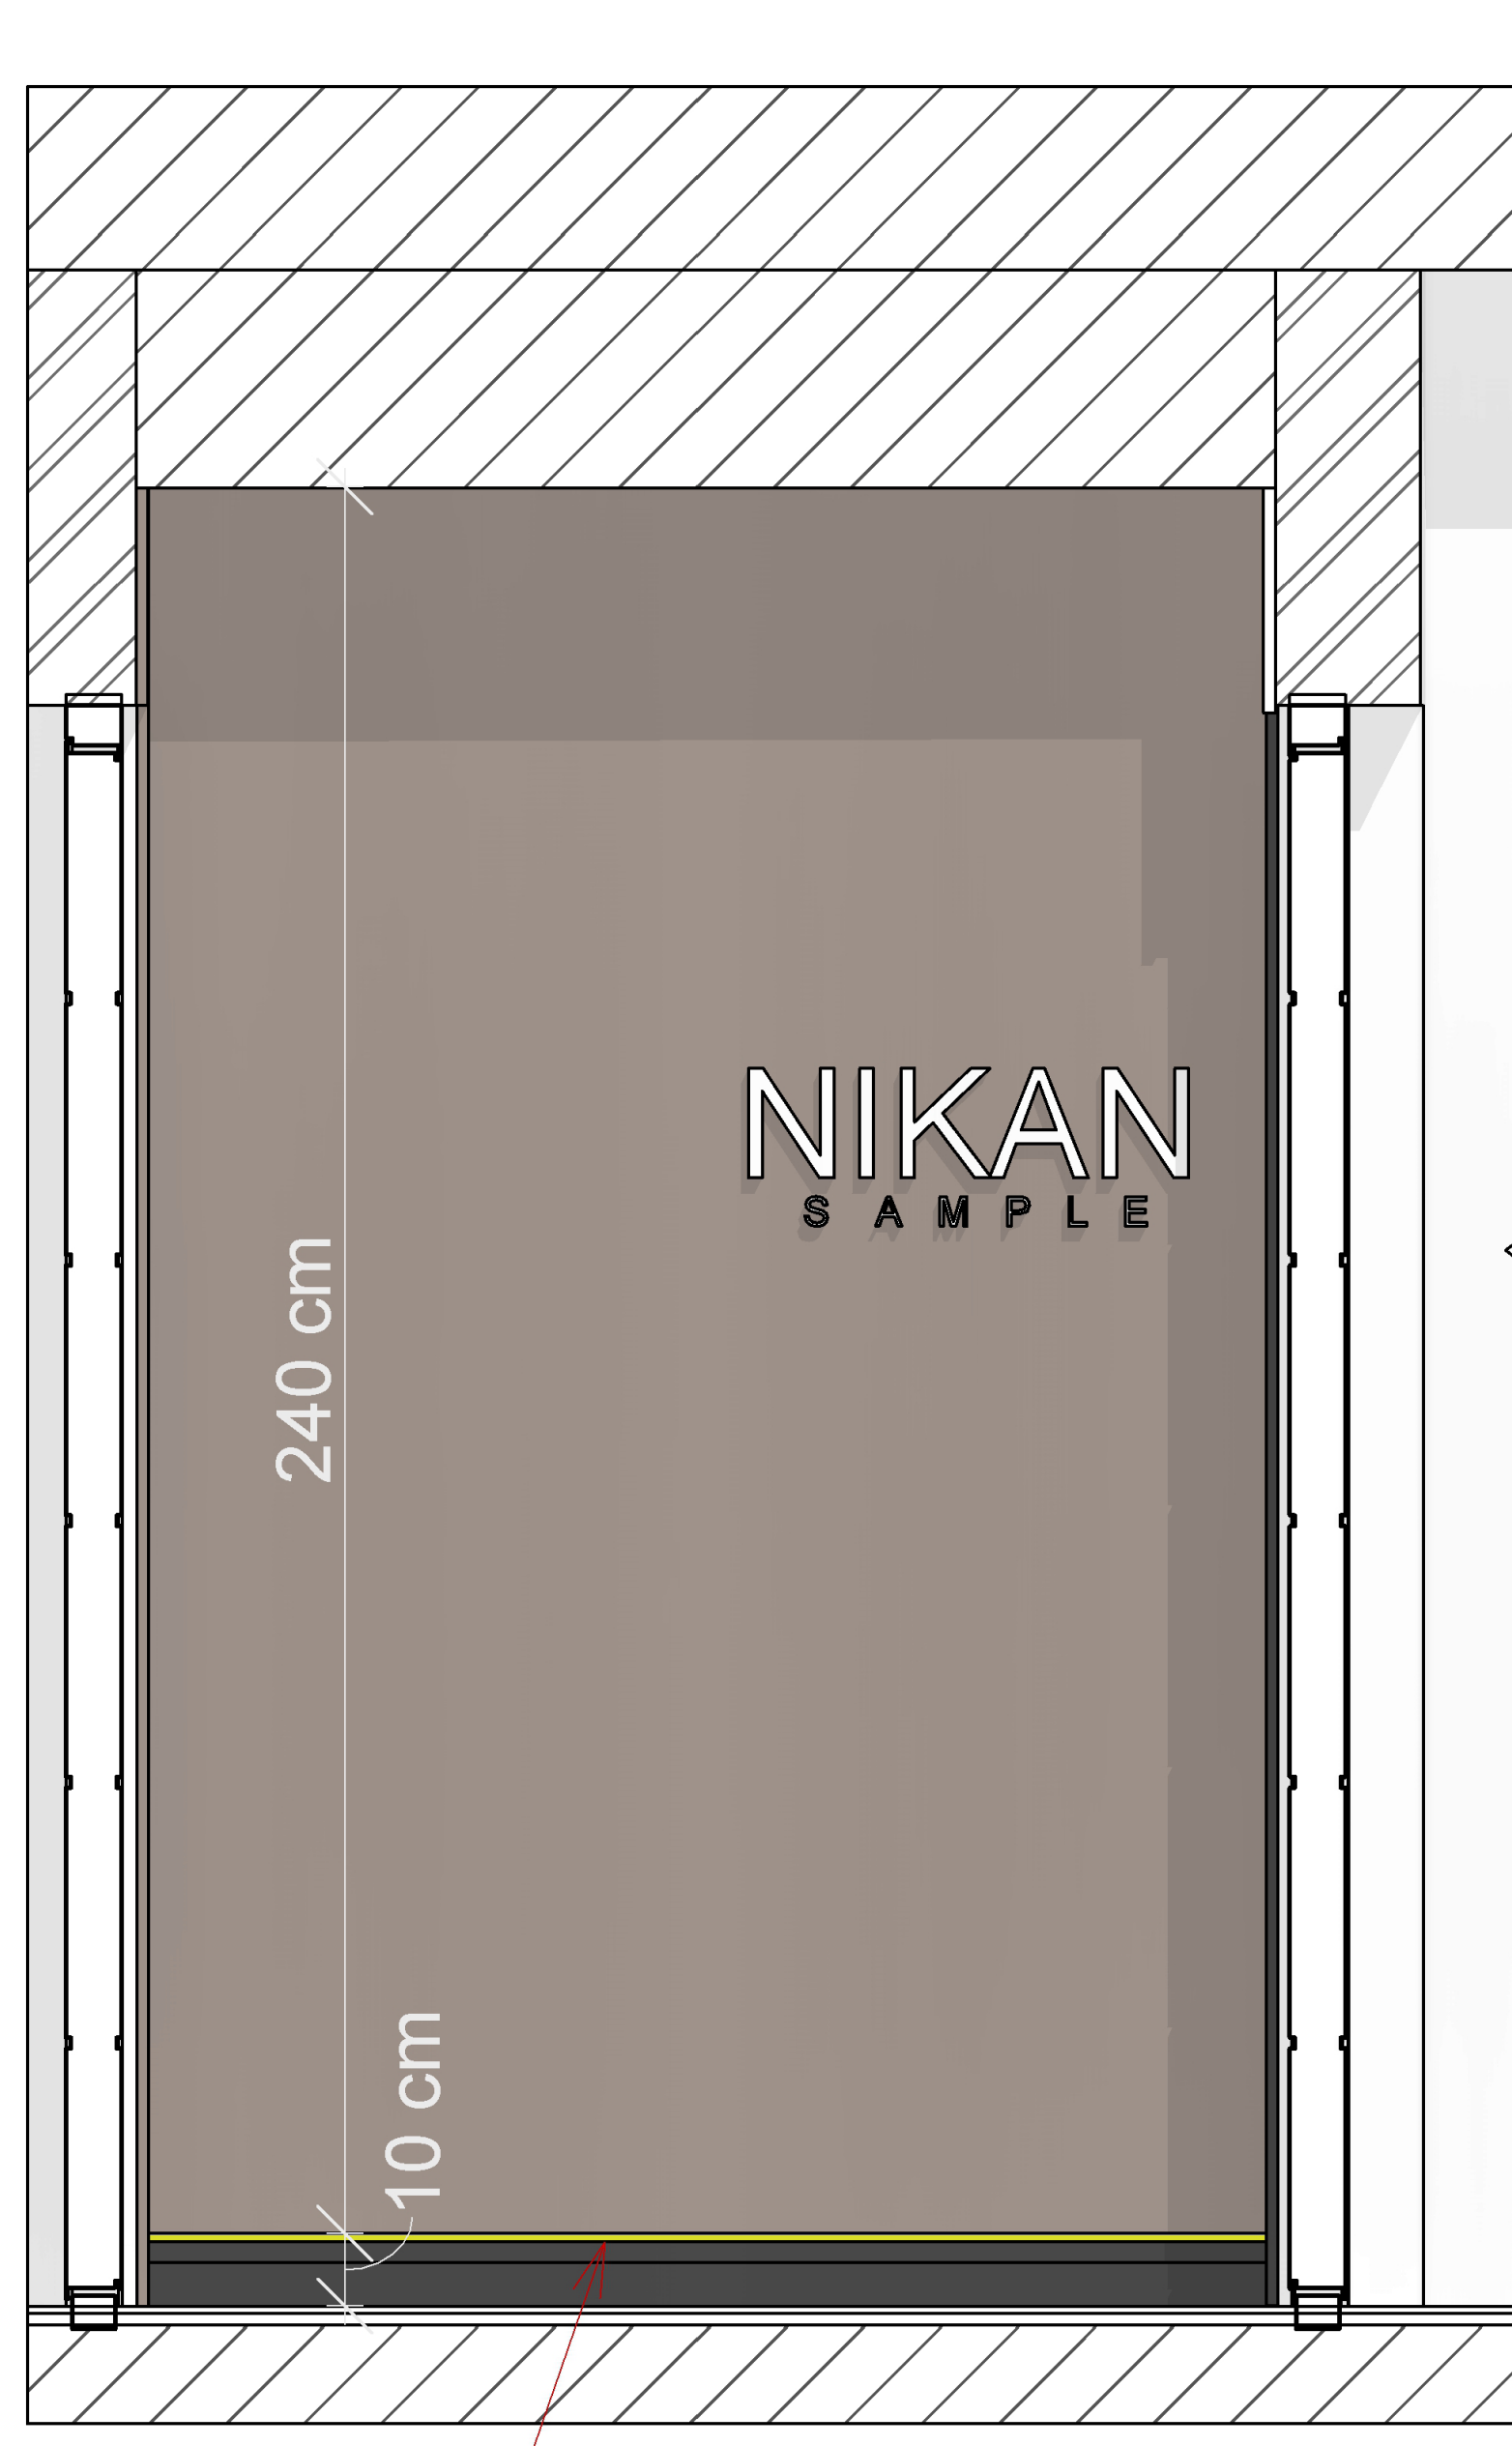

نور مخفی

نقشه های فاز ۲

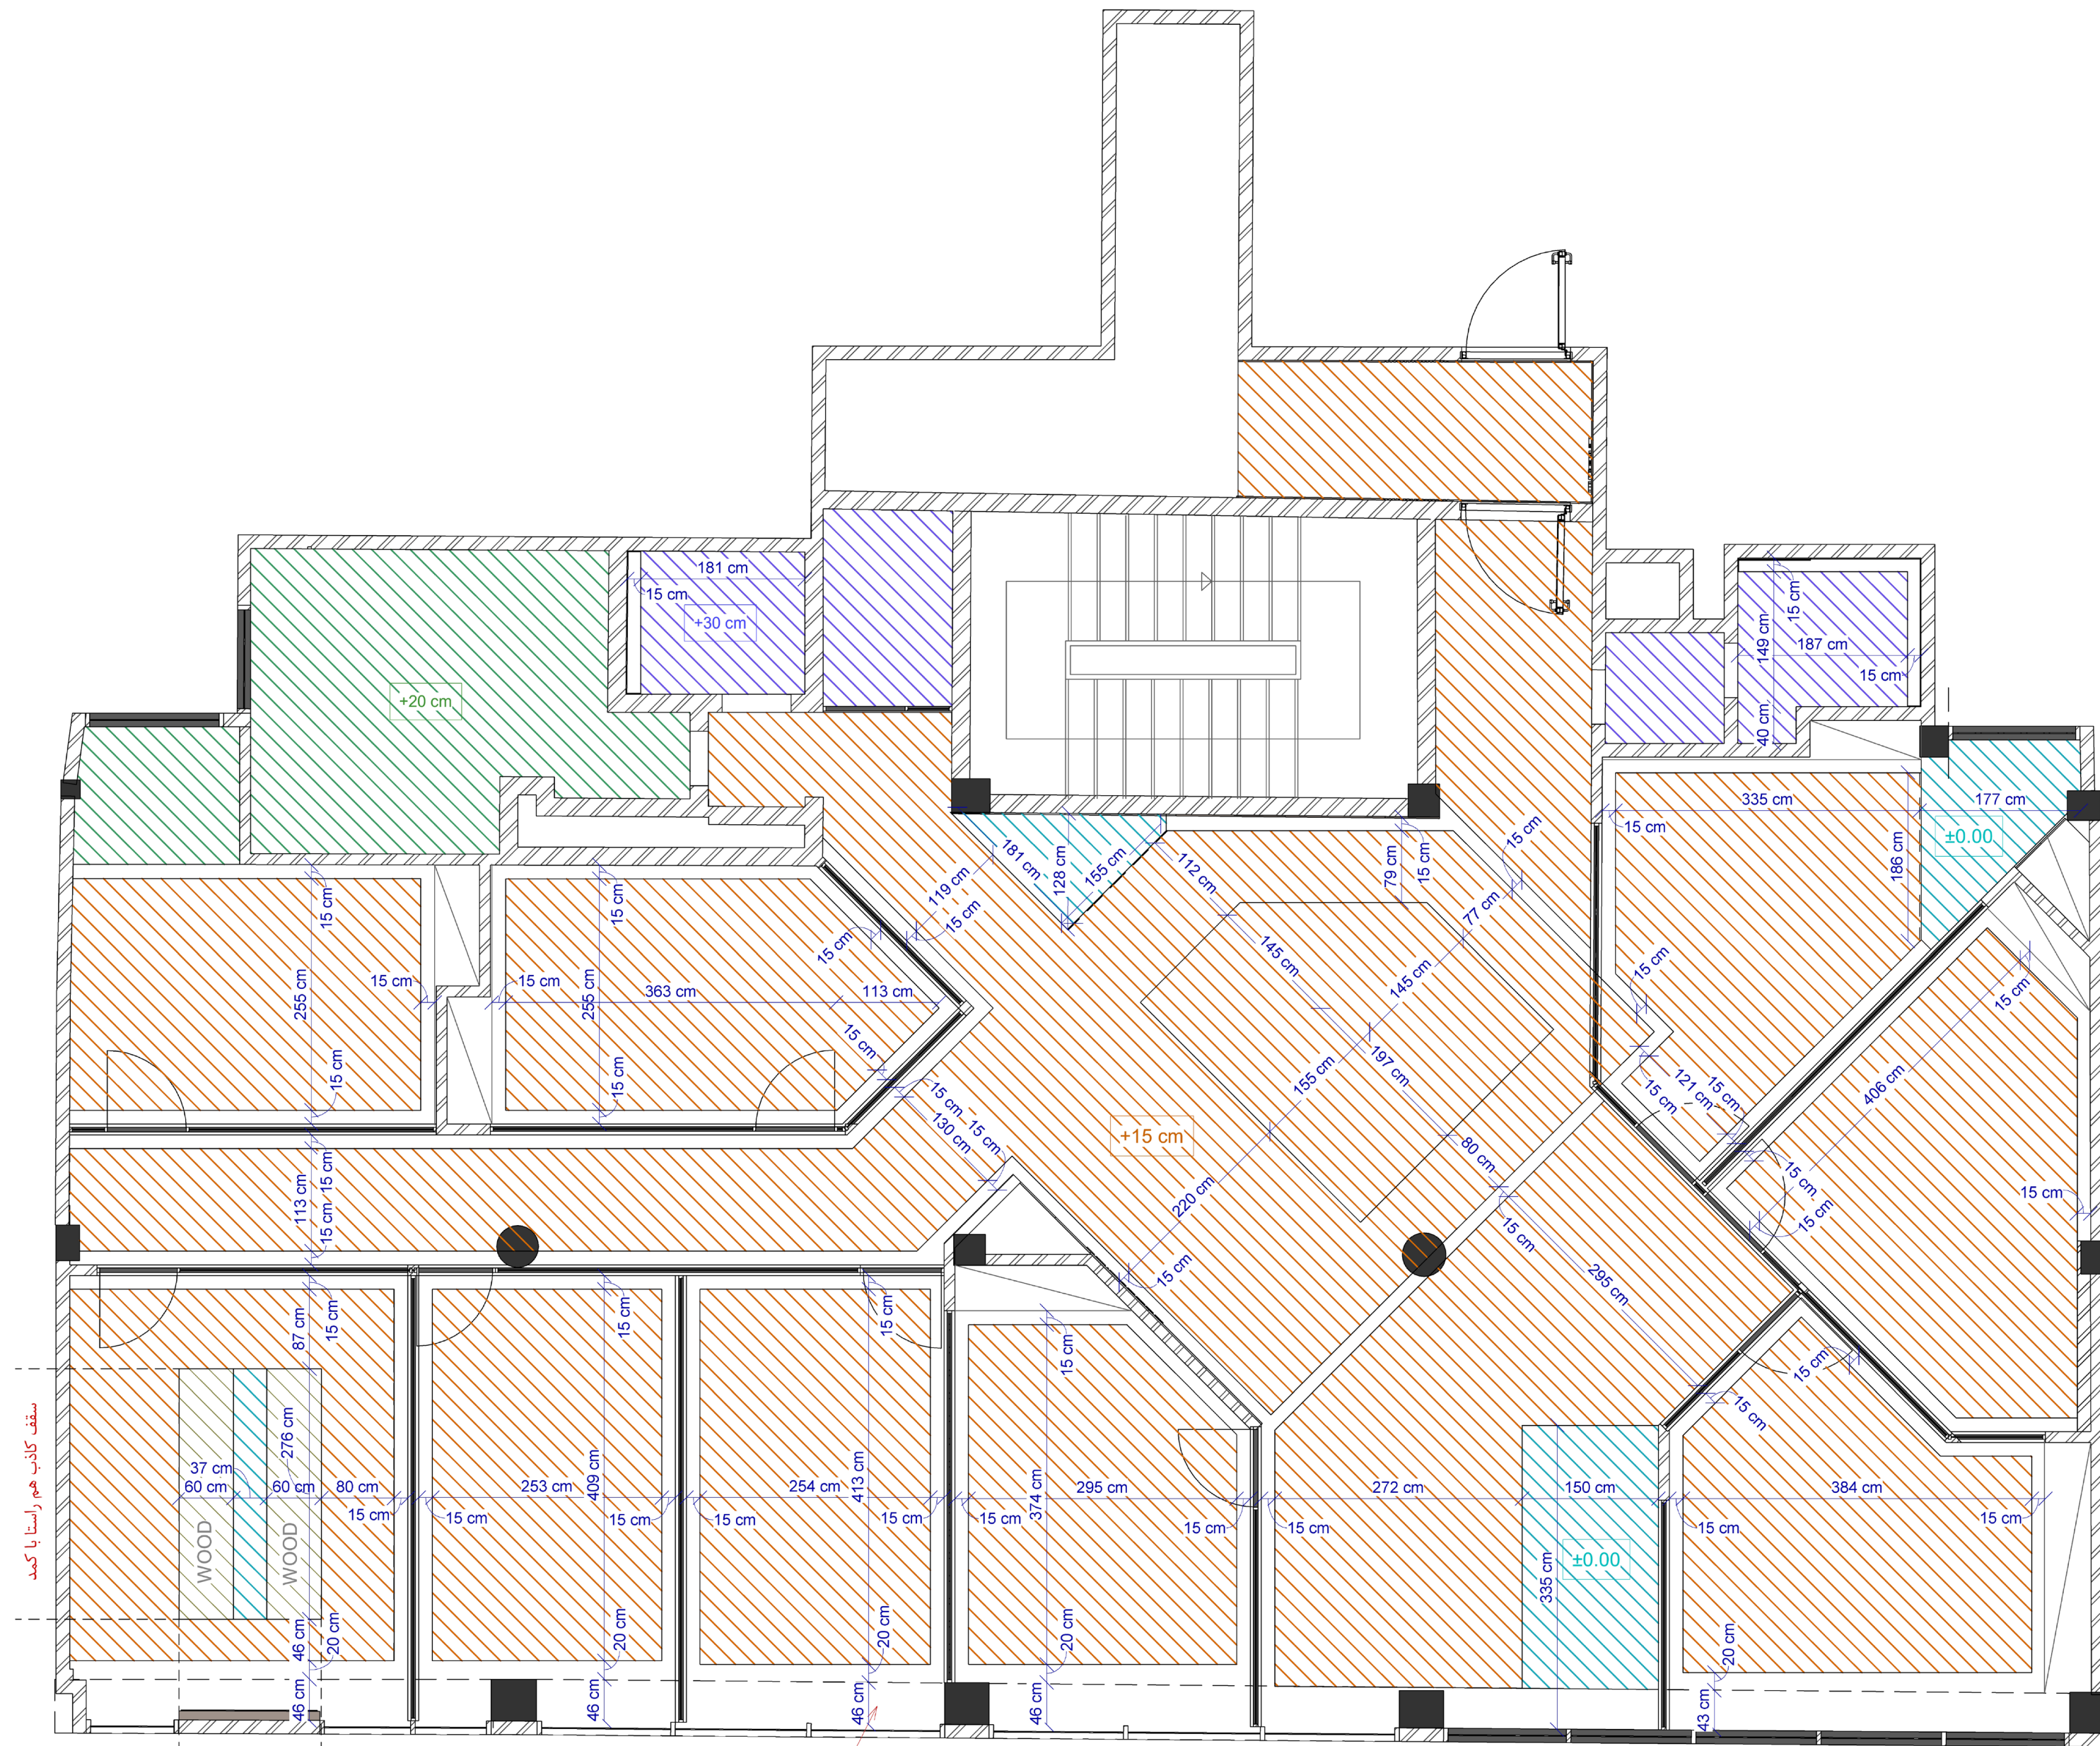


سقف کاذب هم راستا با دیوار تلویزیون

تیر سقف

پلان سقف کاذب


±0.00 سقف سازه ای در نظر گرفته شده است.

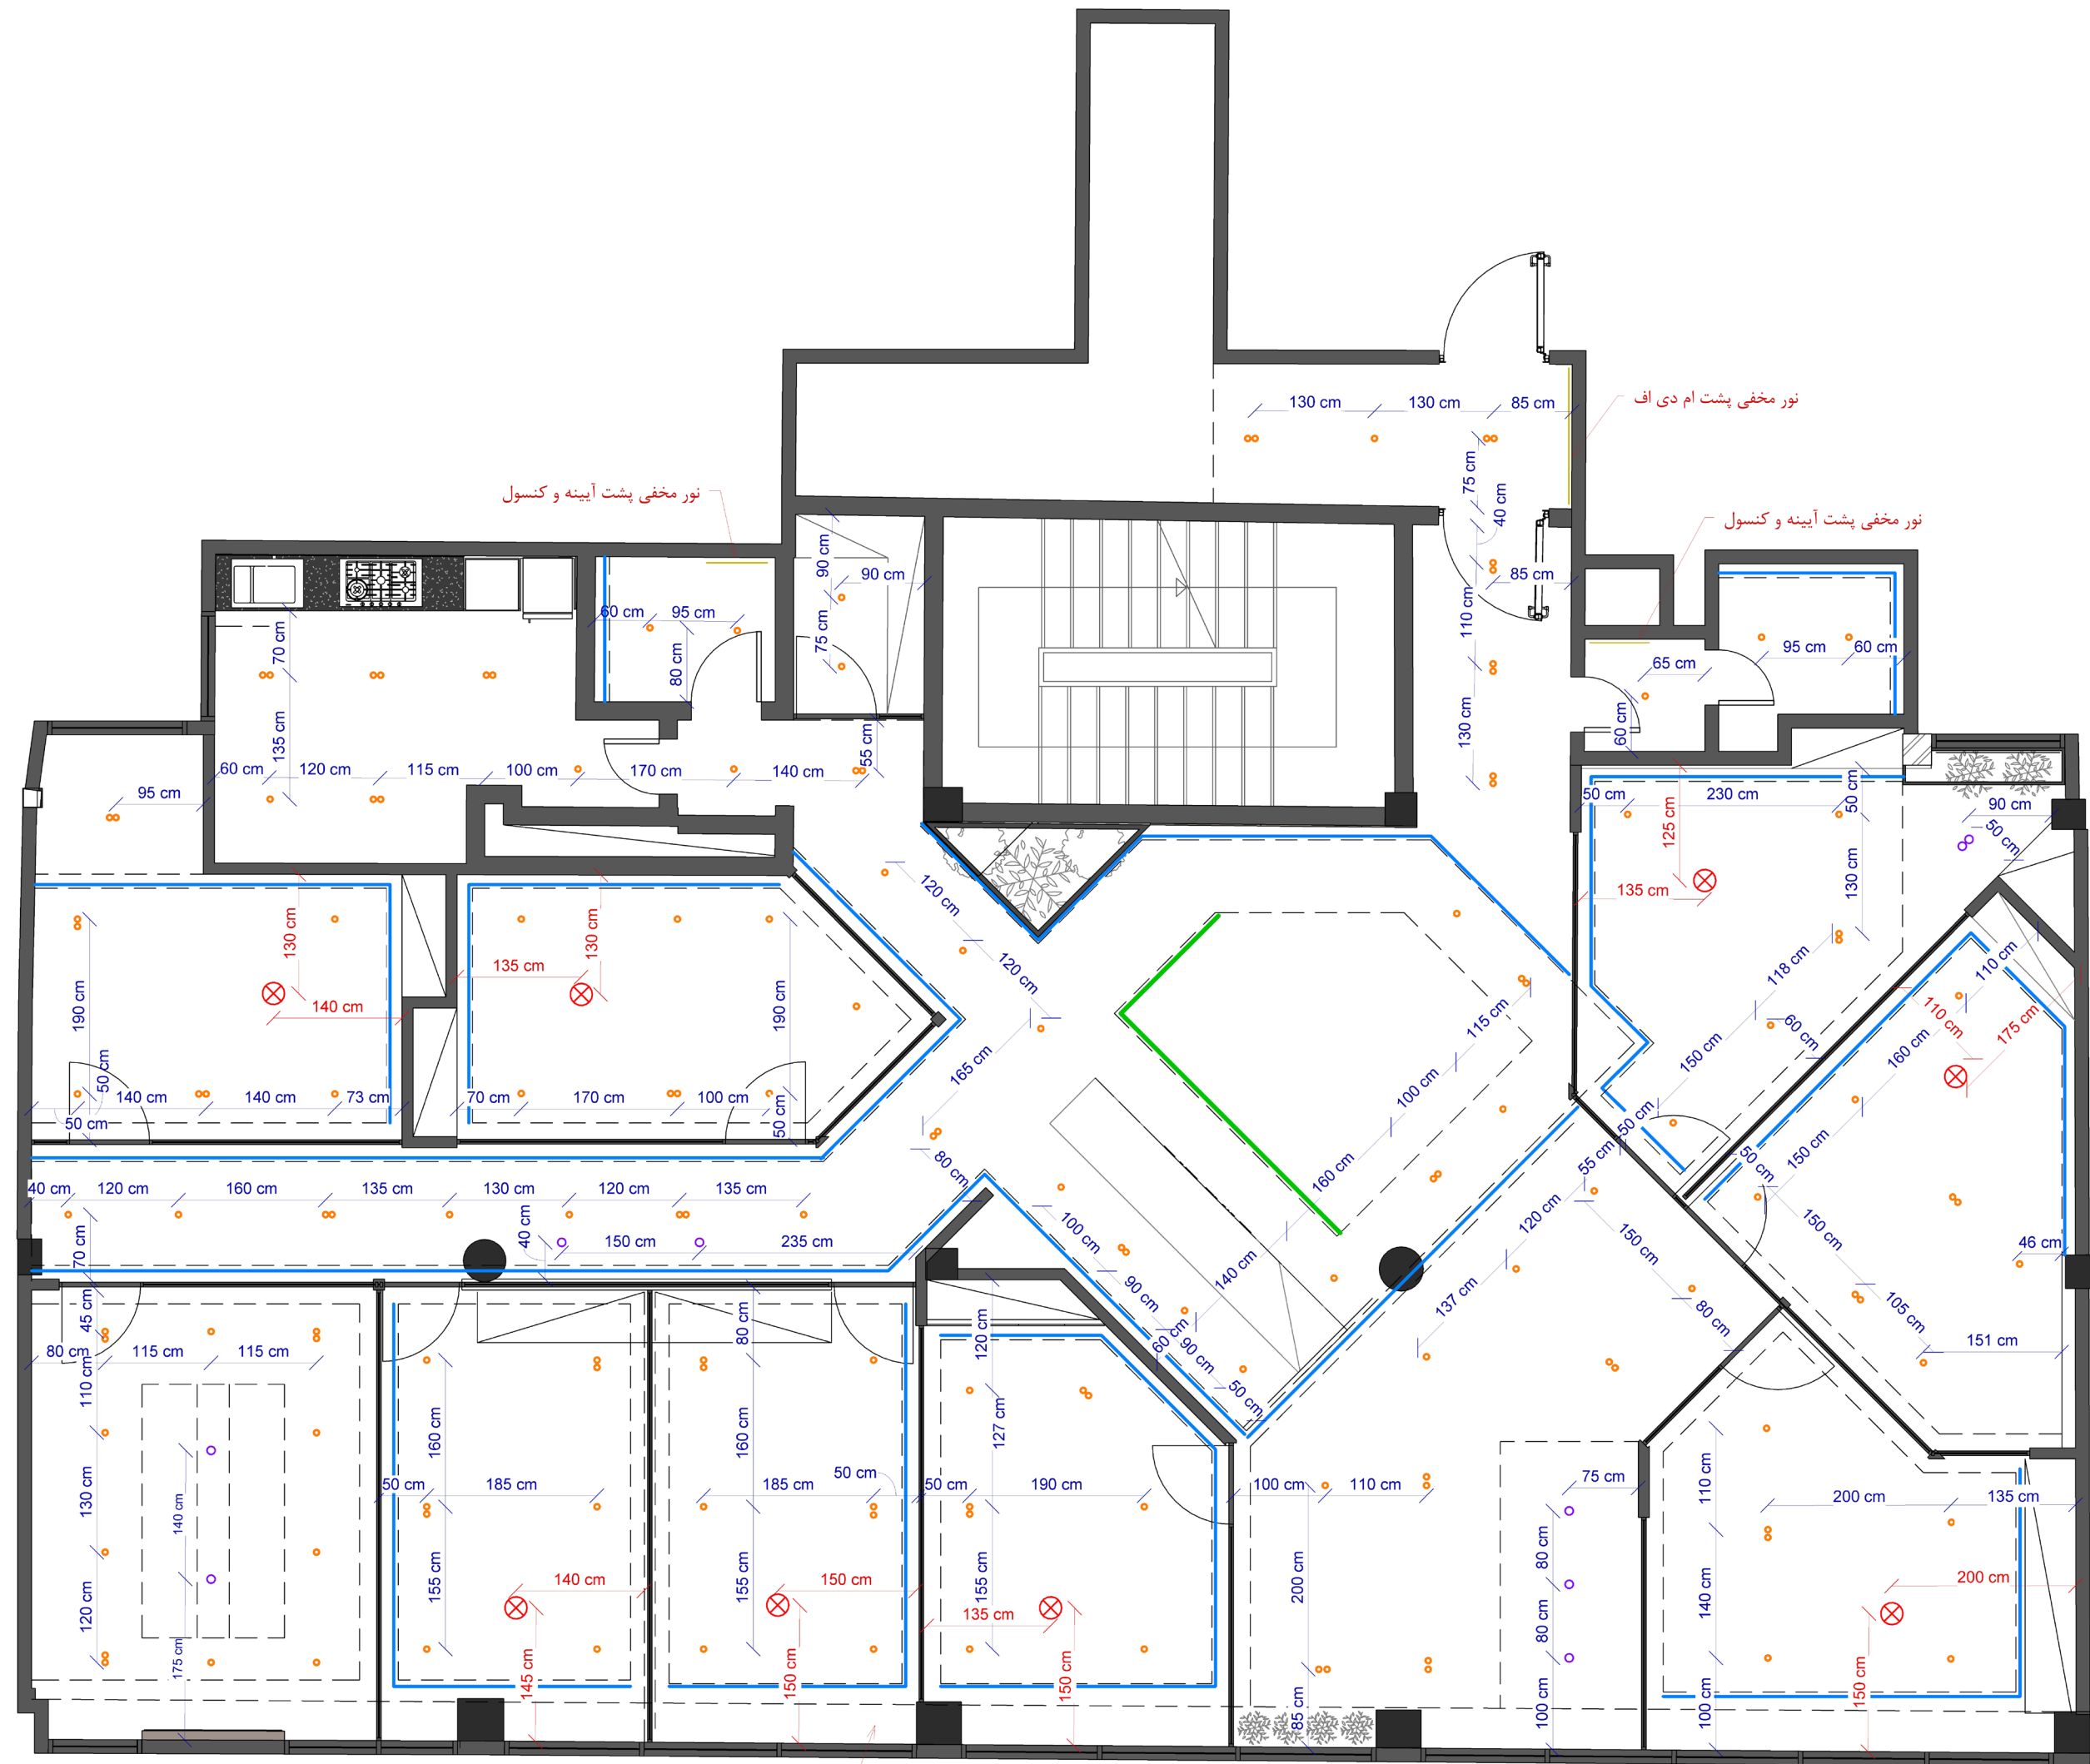

پلان نورپردازی


- هالوزن توکار
- هالوزن سقفی روکار
- ⊗ چراغ سقفی (در آکس میز قرار بگیرد.)
- چراغ لاینر مگنتی
- نور مخفی
- سقف کاذب

اندازه ها از دیوارها محاسبه شده است.

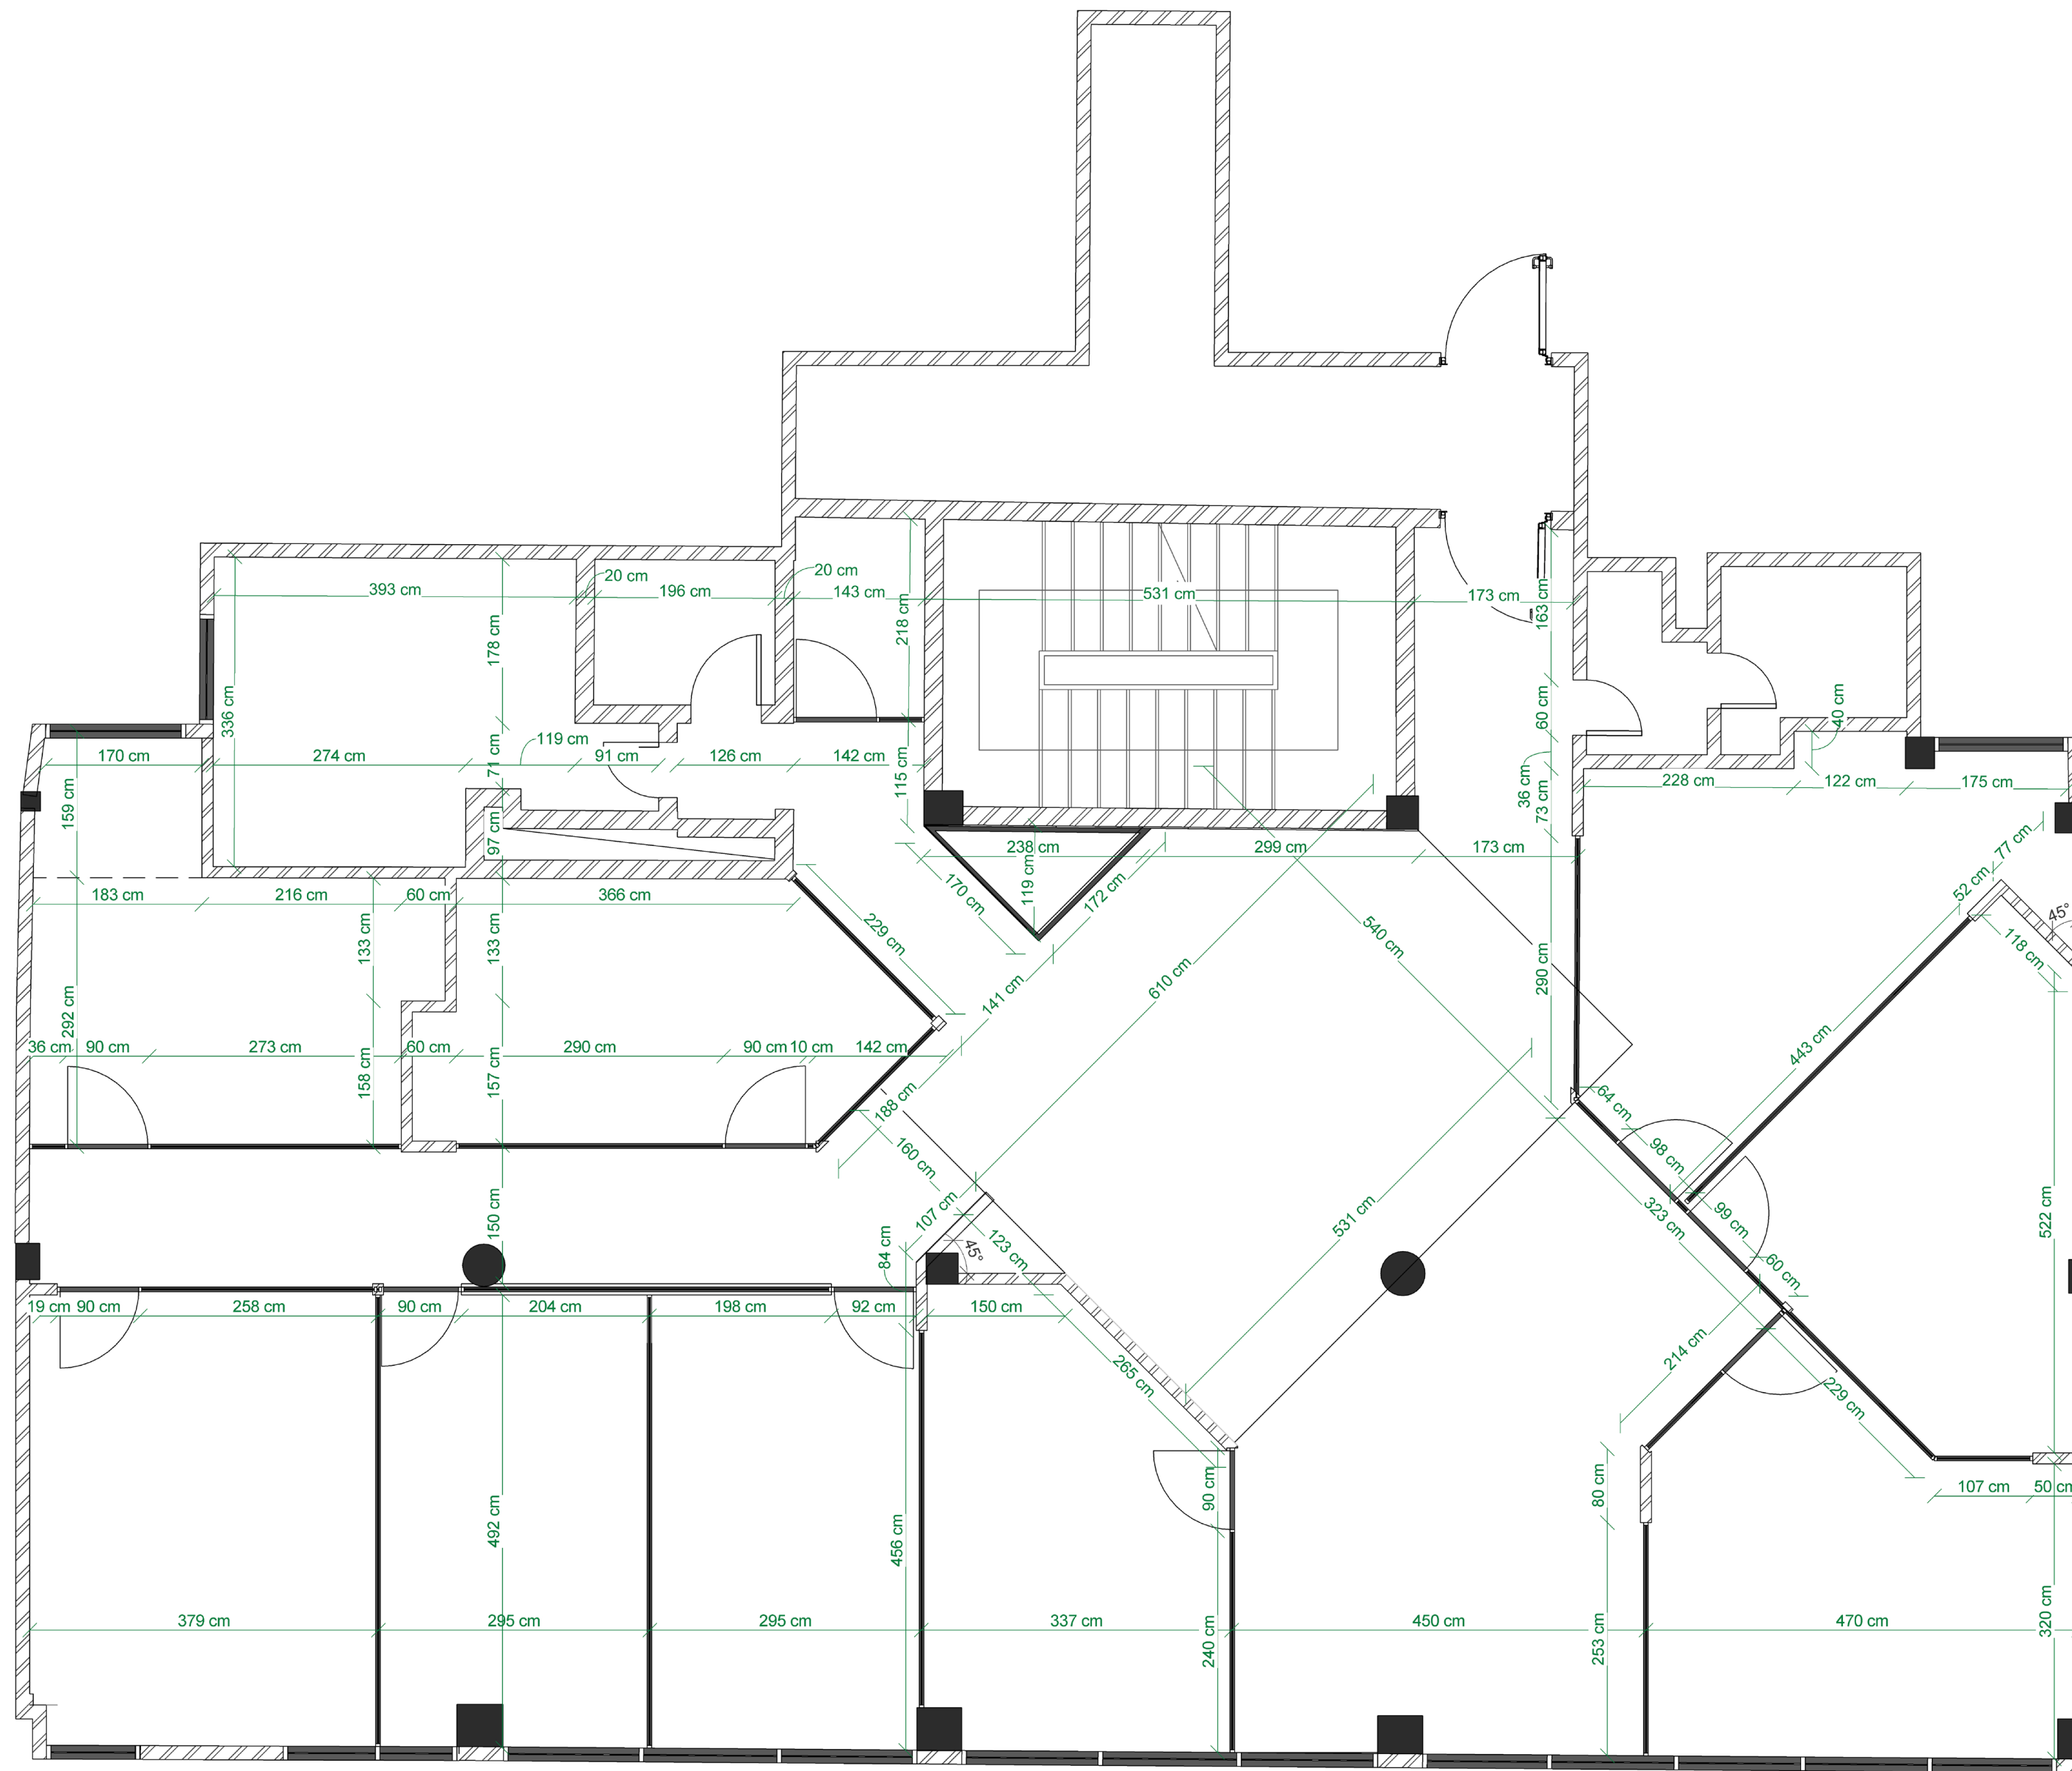

پلان اندازه گذاری - طبقه 04

* اندازه ها از آکس پارتیشن های شیشه ای داده شده است.

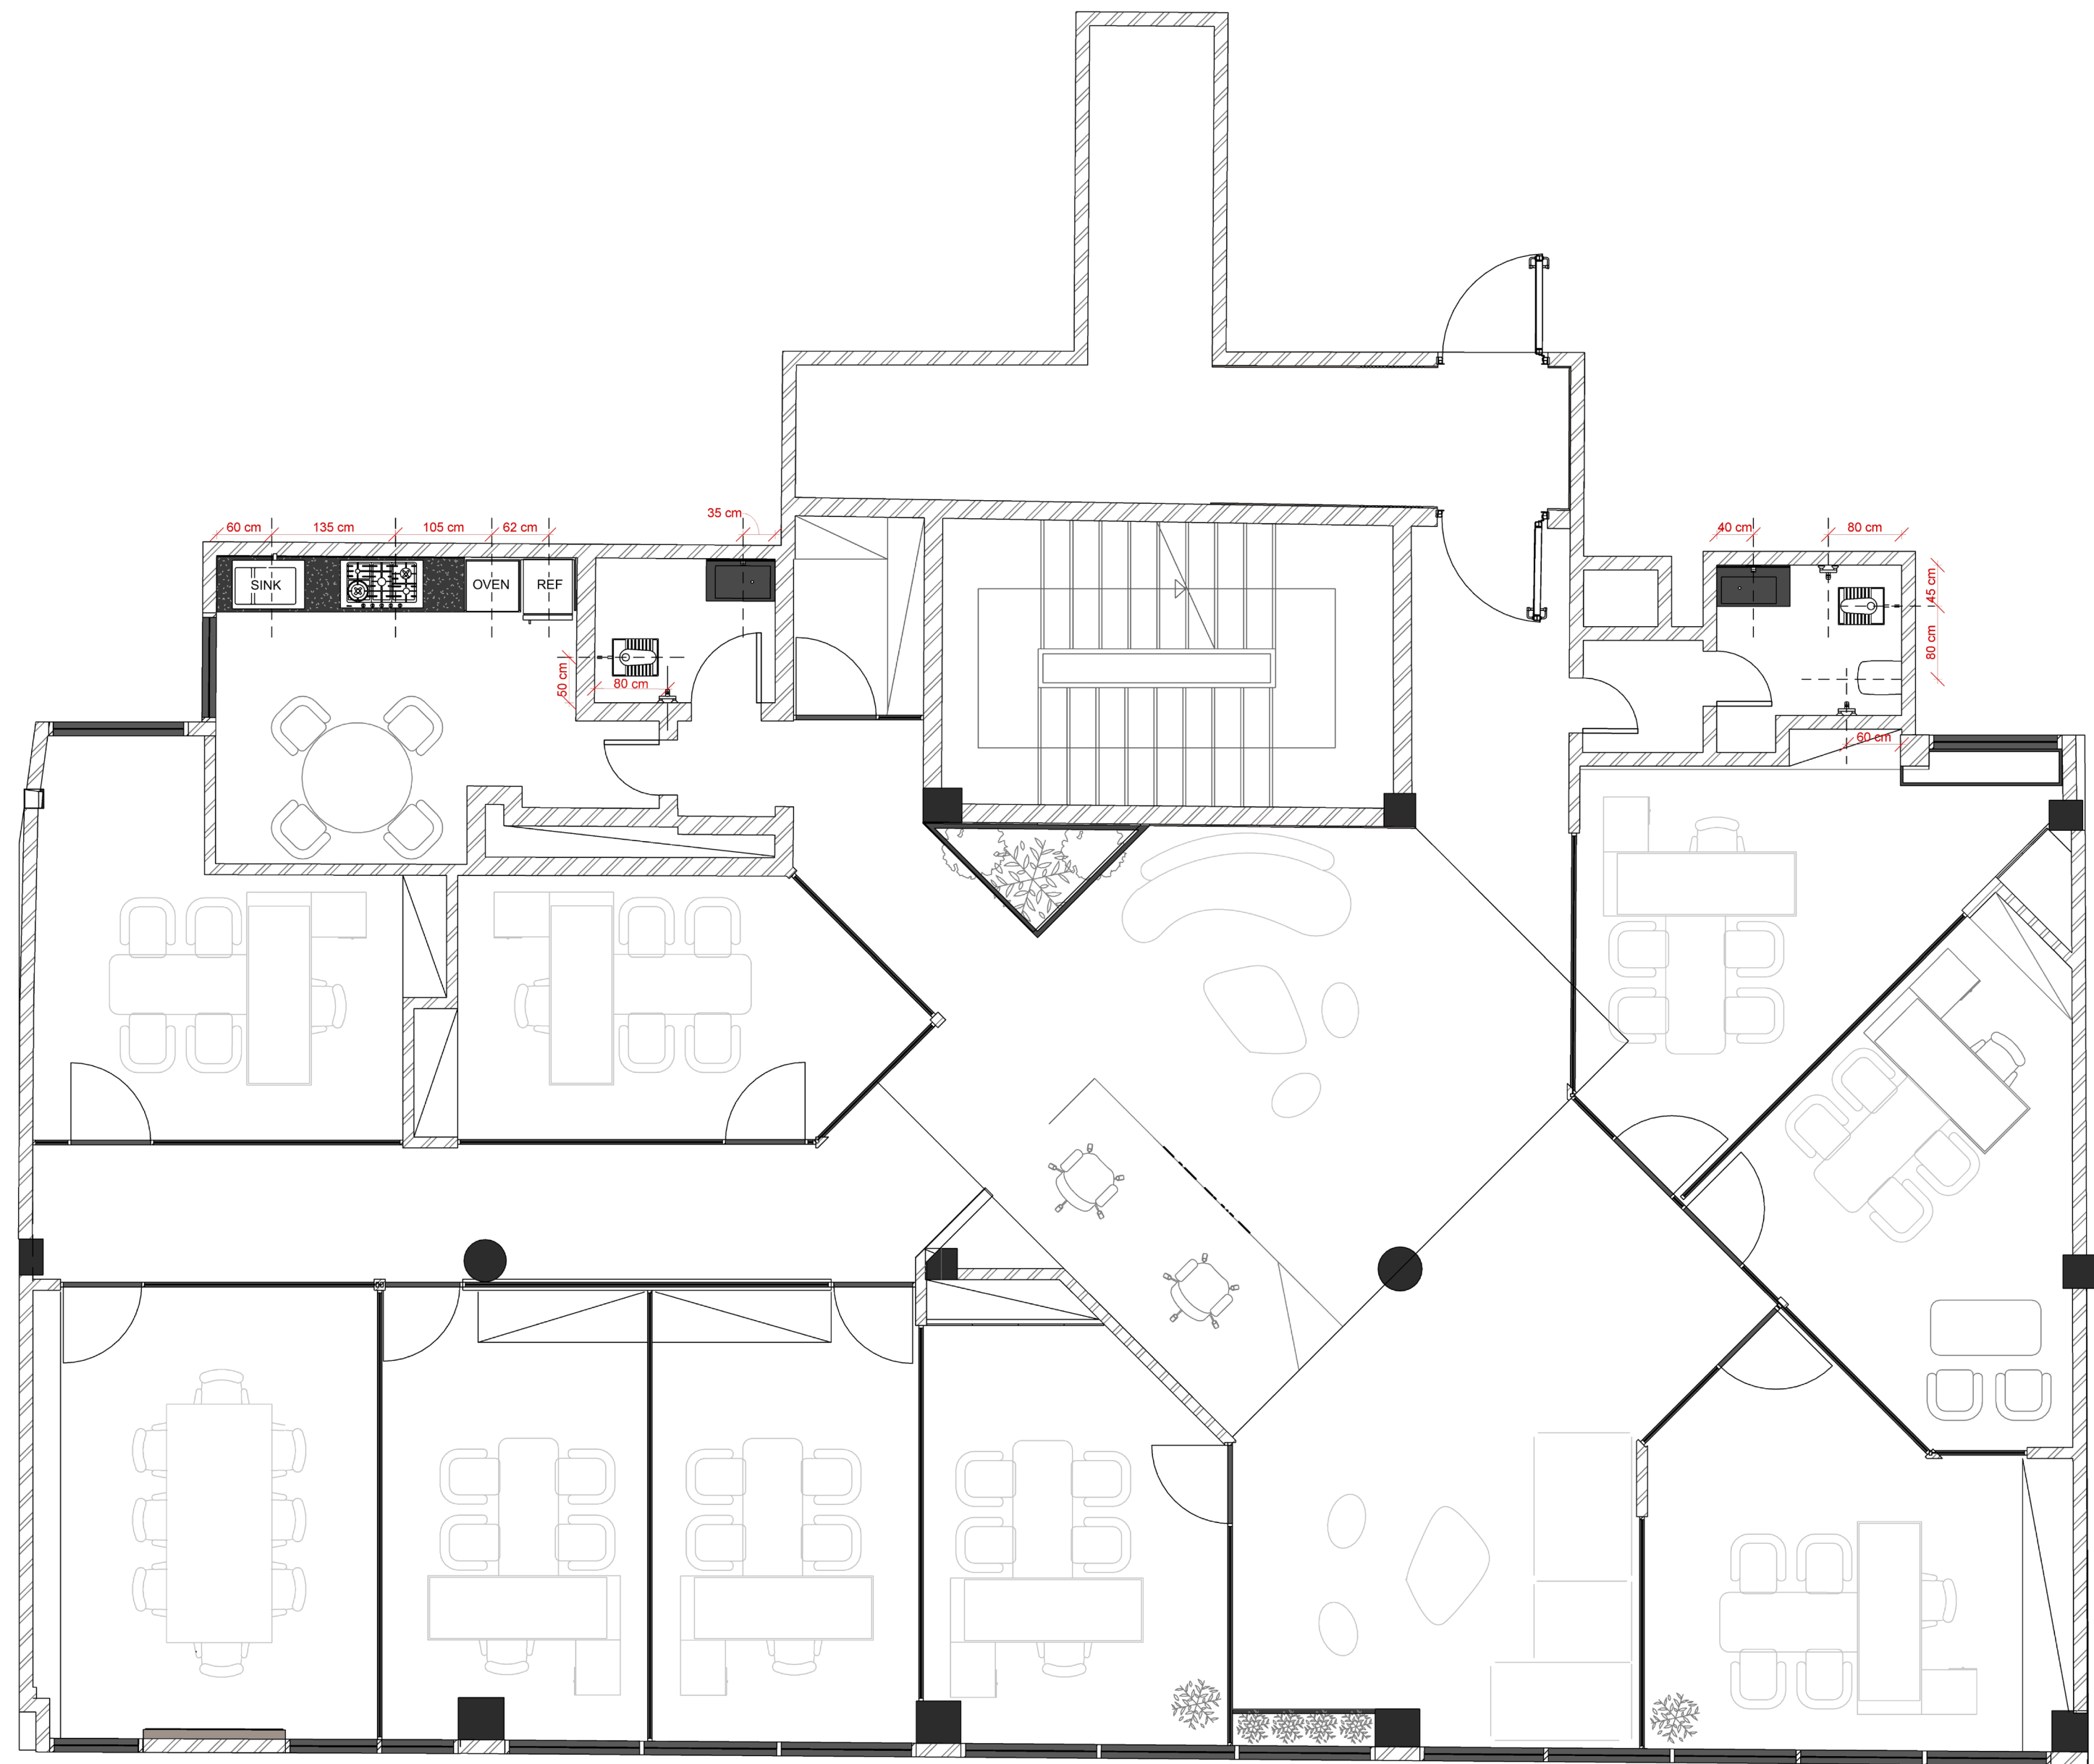

پلان جانمایی شیرآلات

جدول پیشنهادی تامین جنس - نیکان

۱۴۰۳/۱۲/۱۵

ردیف	کالا	شرکت تامین کننده	توضیحات
۱	کناف	k plus	
۲	رنگ تمام پلاستیک	پارس بهاران	
۳	رنگ اکریلیک	کاپارول	
۴	رنگ اپوکسی	رنگین زره	
۵	رنگ پلی اورتان	رنگین زره	
۶	میکروسمنت	تارنگ دکور	
۷	سرامیک ۱۰۰*۱۰۰ طرح بتن روشن	-تبریز- مرجان- راک- پالرمو pma	در صورت تایید میتوان از سرامیک اسلب برند های مذکور استفاده ۲۸۰* ۱۲۰ کرد
۸	سرامیک اسلب ۱۲۰*۲۸۰ سرویس بهداشتی	Pma	رنگ تیره - Stonetech رنگ روشن Nero marquina
۹			در صورت نیاز میتوان با هماهنگی با تیم طراحی از رنگ های مشابه استفاده نمود
۱۰	الوار چوبی	چوب روس (ترمو)	
۱۱	قرنیز چوبی	چوب روس	
۱۲	ام دی اف میز ها و کمد ها	-الفا-اریا- ایزوفام -AGT فرامید	
۱۳	لمینت طرح چوب	ارتا	
۱۴	پارتیشن اداری شیشه ۱۰ میل با فریم آلومینومی	سهلان - دیکا	
۱۵	شیشه لاکوبل پذیرش	ایران لاکوبل	
۱۶	موکت اداری	کارپت لند	denhaag مدل
۱۷	شیرالات توکار	KWC -شودر- کلار	
۱۸	هالوژن	نمانور - شعاع	نچرال
۱۹	نورخطی تو کار	ستاره شمال - رونالایتینگ- ارند	
۲۰	نورمخفی های سقف	لوپ لایت	آفتابی روشن - تراکم ۱۸۰